


**Verkehrszeichenplan
D III/6-4
verkürzte Ausfahrt AS
Niederlassung Nordost**

a) Längsabsperzung
Leitbaken min. 75%,
Abstand 9 m

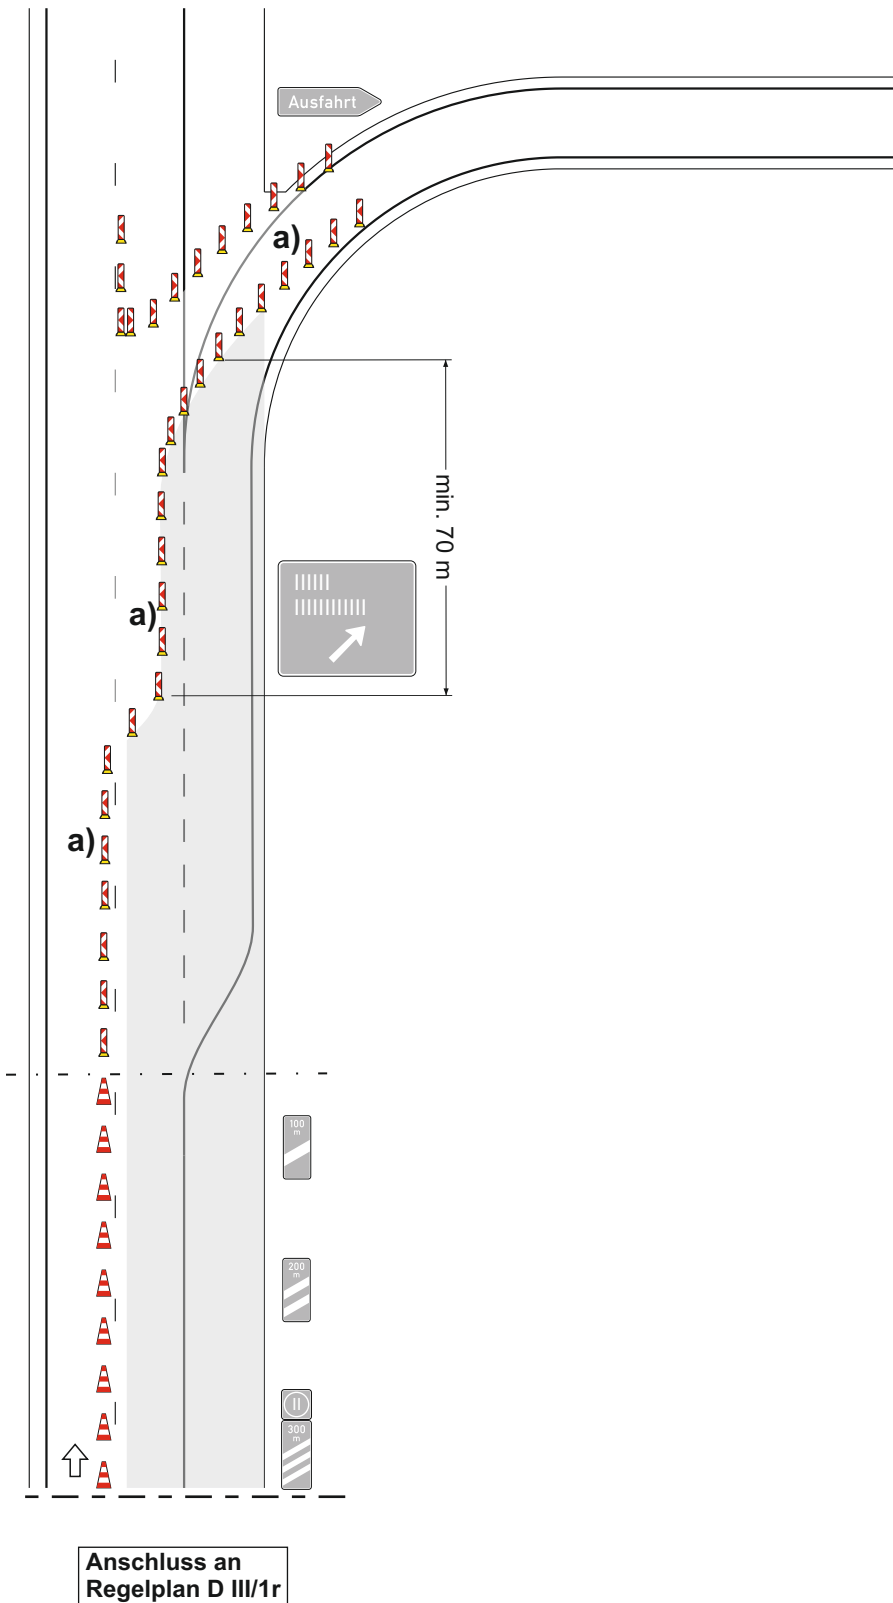

Stand: 12.2023