


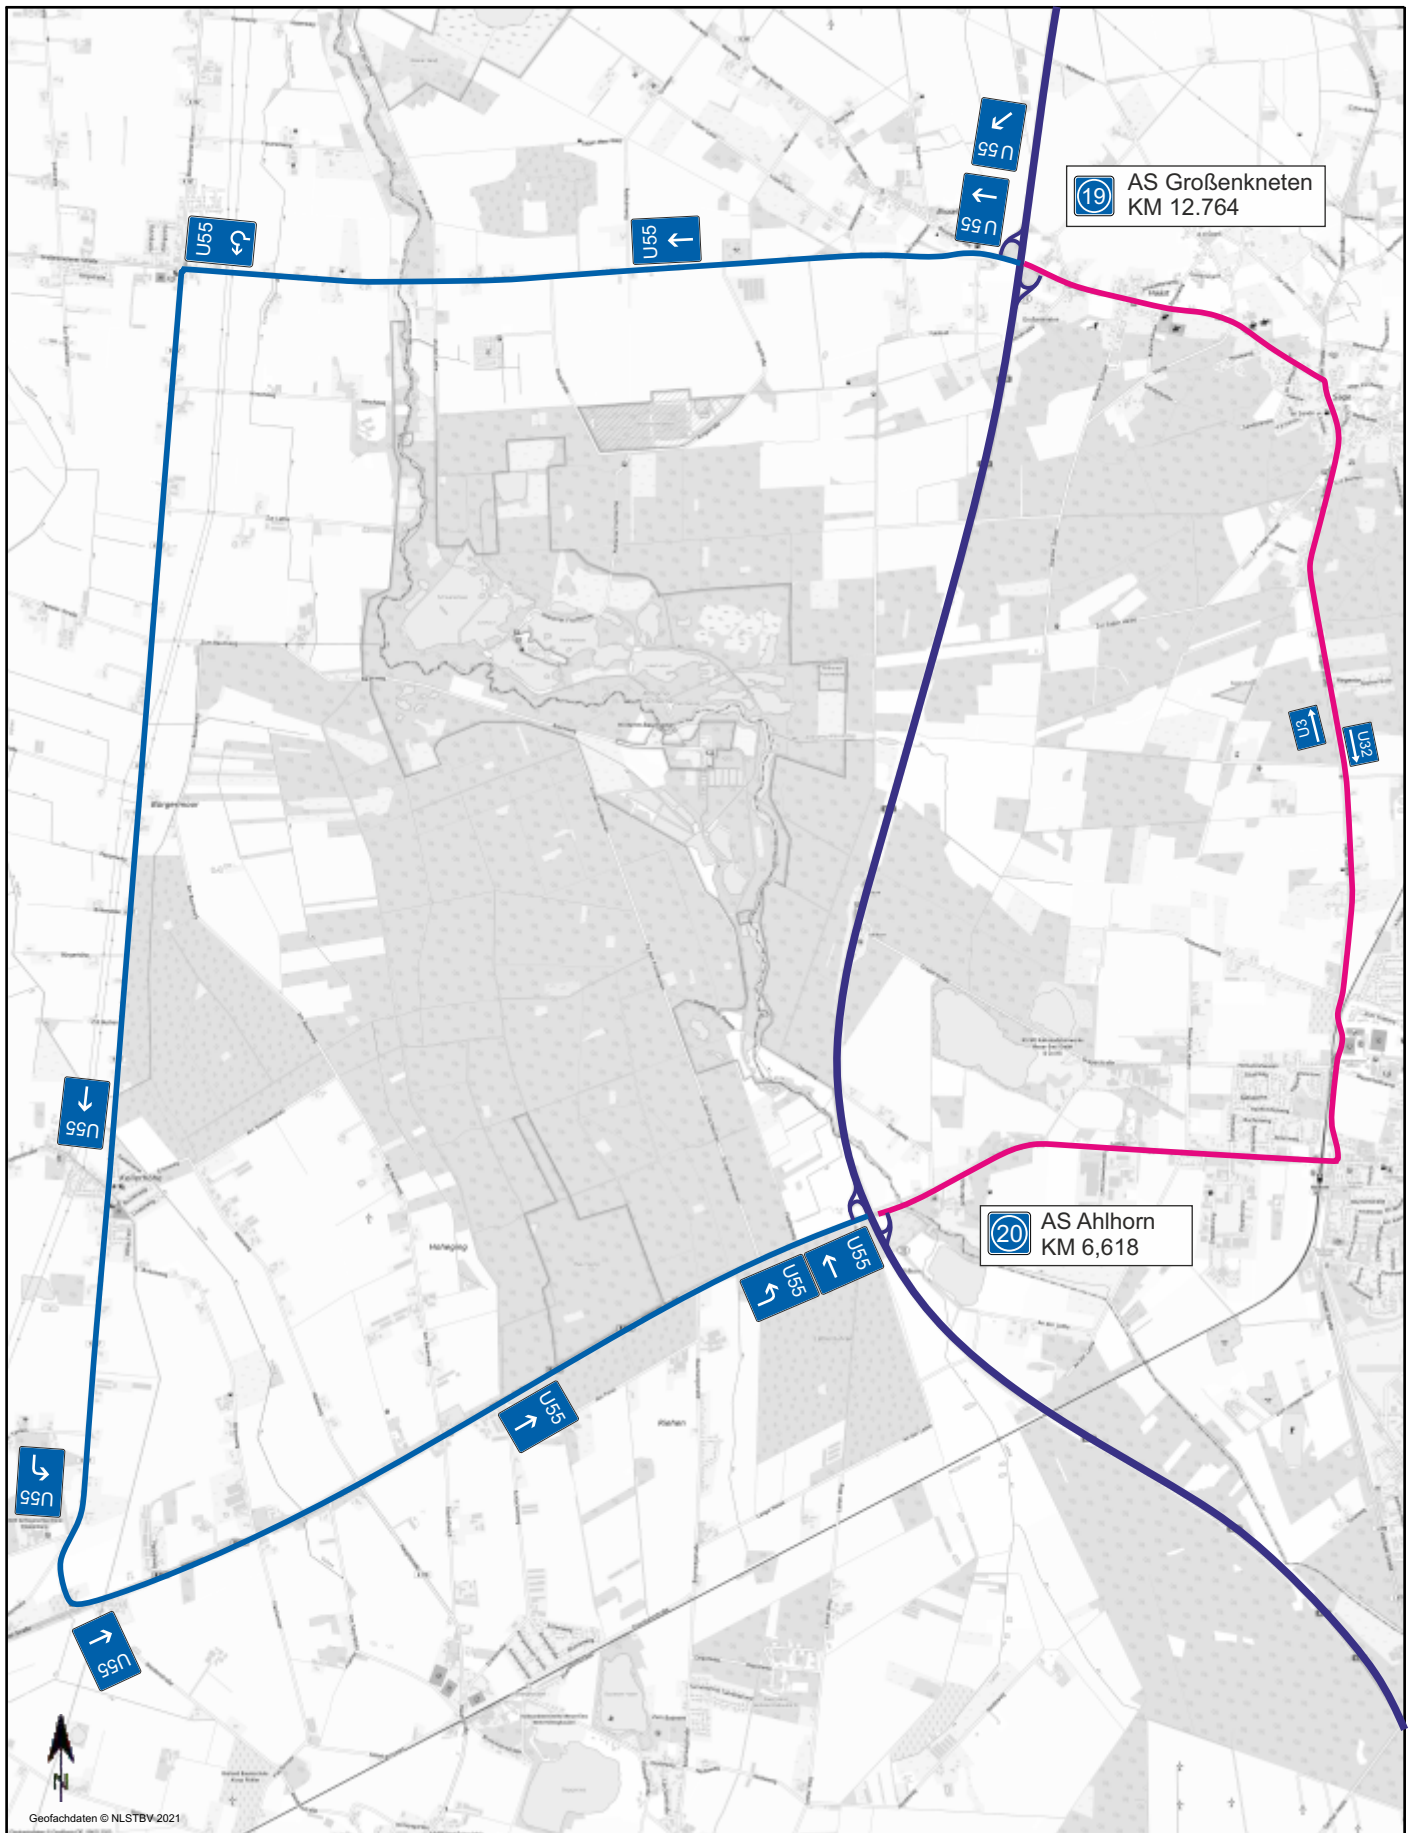


**Die
Autobahn**
Nordwest

**Die Autobahn GmbH des Bundes
Außenstelle Oldenburg**
Moslestr. 7
26122 Oldenburg
nordwest@autobahn.de
www.autobahn.de

**Grunderneuerung A29
Bauabschnitt 2
AD Ahlhorner Heide bis AS Großenkneten**

	Datum	Name	Plan: U 1		
bearbeitet					
gezeichnet	Juni 2026	Goldmann-de Rijk / Bley		Datum	Name
geprüft			nachgeprüft		
Übersicht Umleitung AS Ahlhorn - AS Großenkneten U3 und U32 Neue Umleitungstrecke: U55 anzuwenden nur in den Verkehrsphasen 1,3 und 4					

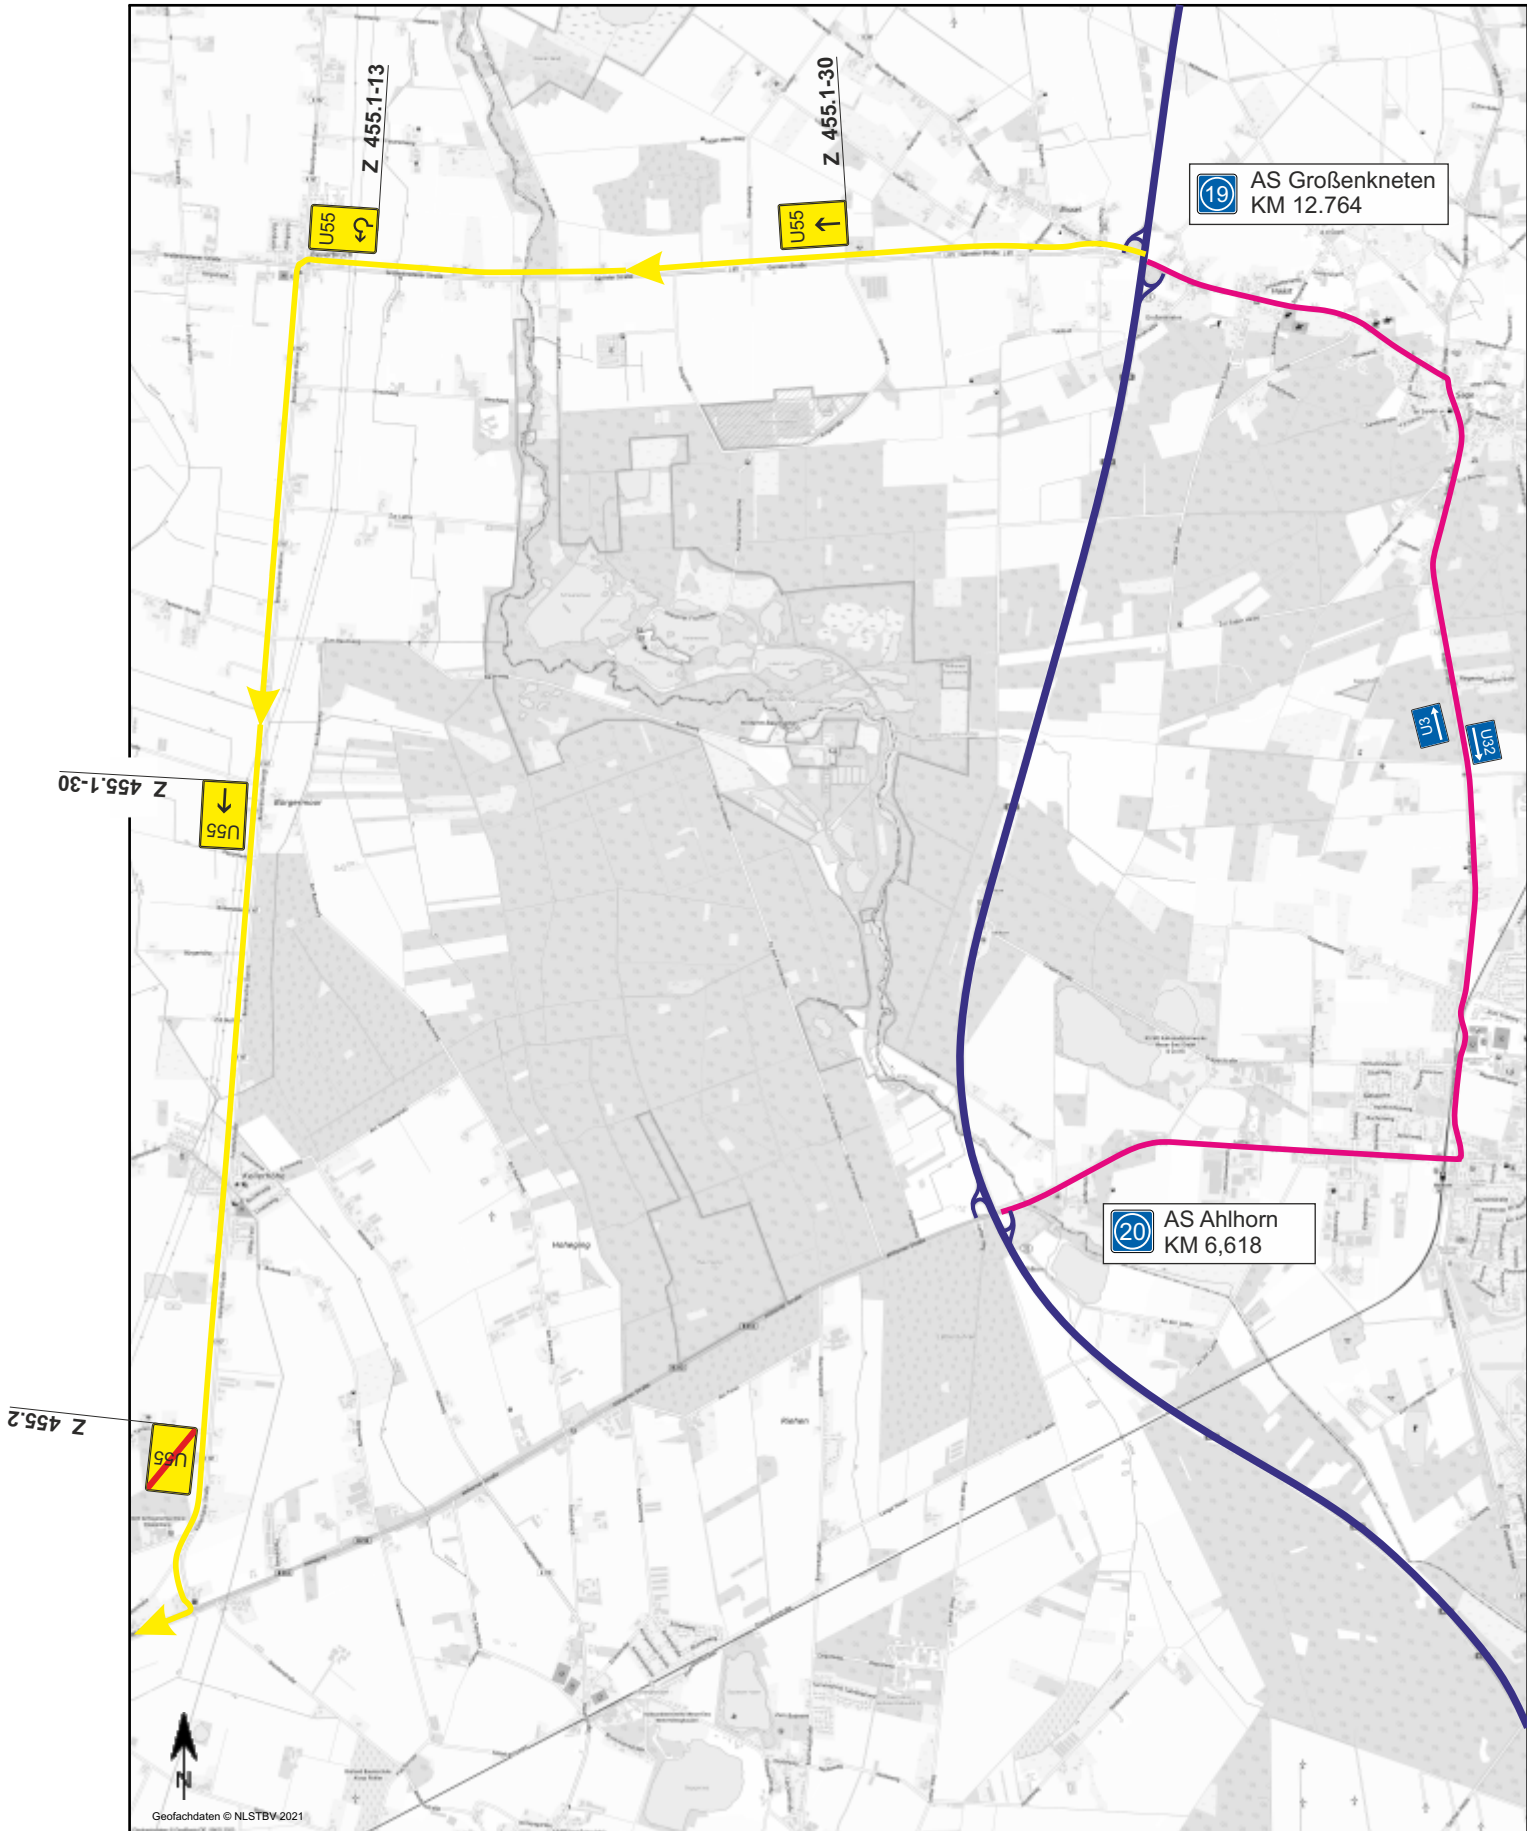




**Die
Autobahn**
Nordwest



**Die Autobahn GmbH des Bundes
Außenstelle Oldenburg**
Moslestr. 7
26122 Oldenburg
nordwest@autobahn.de
www.autobahn.de

**Grunderneuerung A29
Bauabschnitt 2
AD Ahlhorner Heide bis AS Großenkneten**

	Datum	Name	Plan: U 2		
bearbeitet					
gezeichnet	Juni 2026	Goldmann-de Rijk / Bley		Datum	Name
geprüft			nachgeprüft		

Übersicht Umleitung AS Ahlhorn - AS Großenkneten
U3 und U32
Neue Umleitungstrecke: U55
anzuwenden nur in der Verkehrsphasen 2

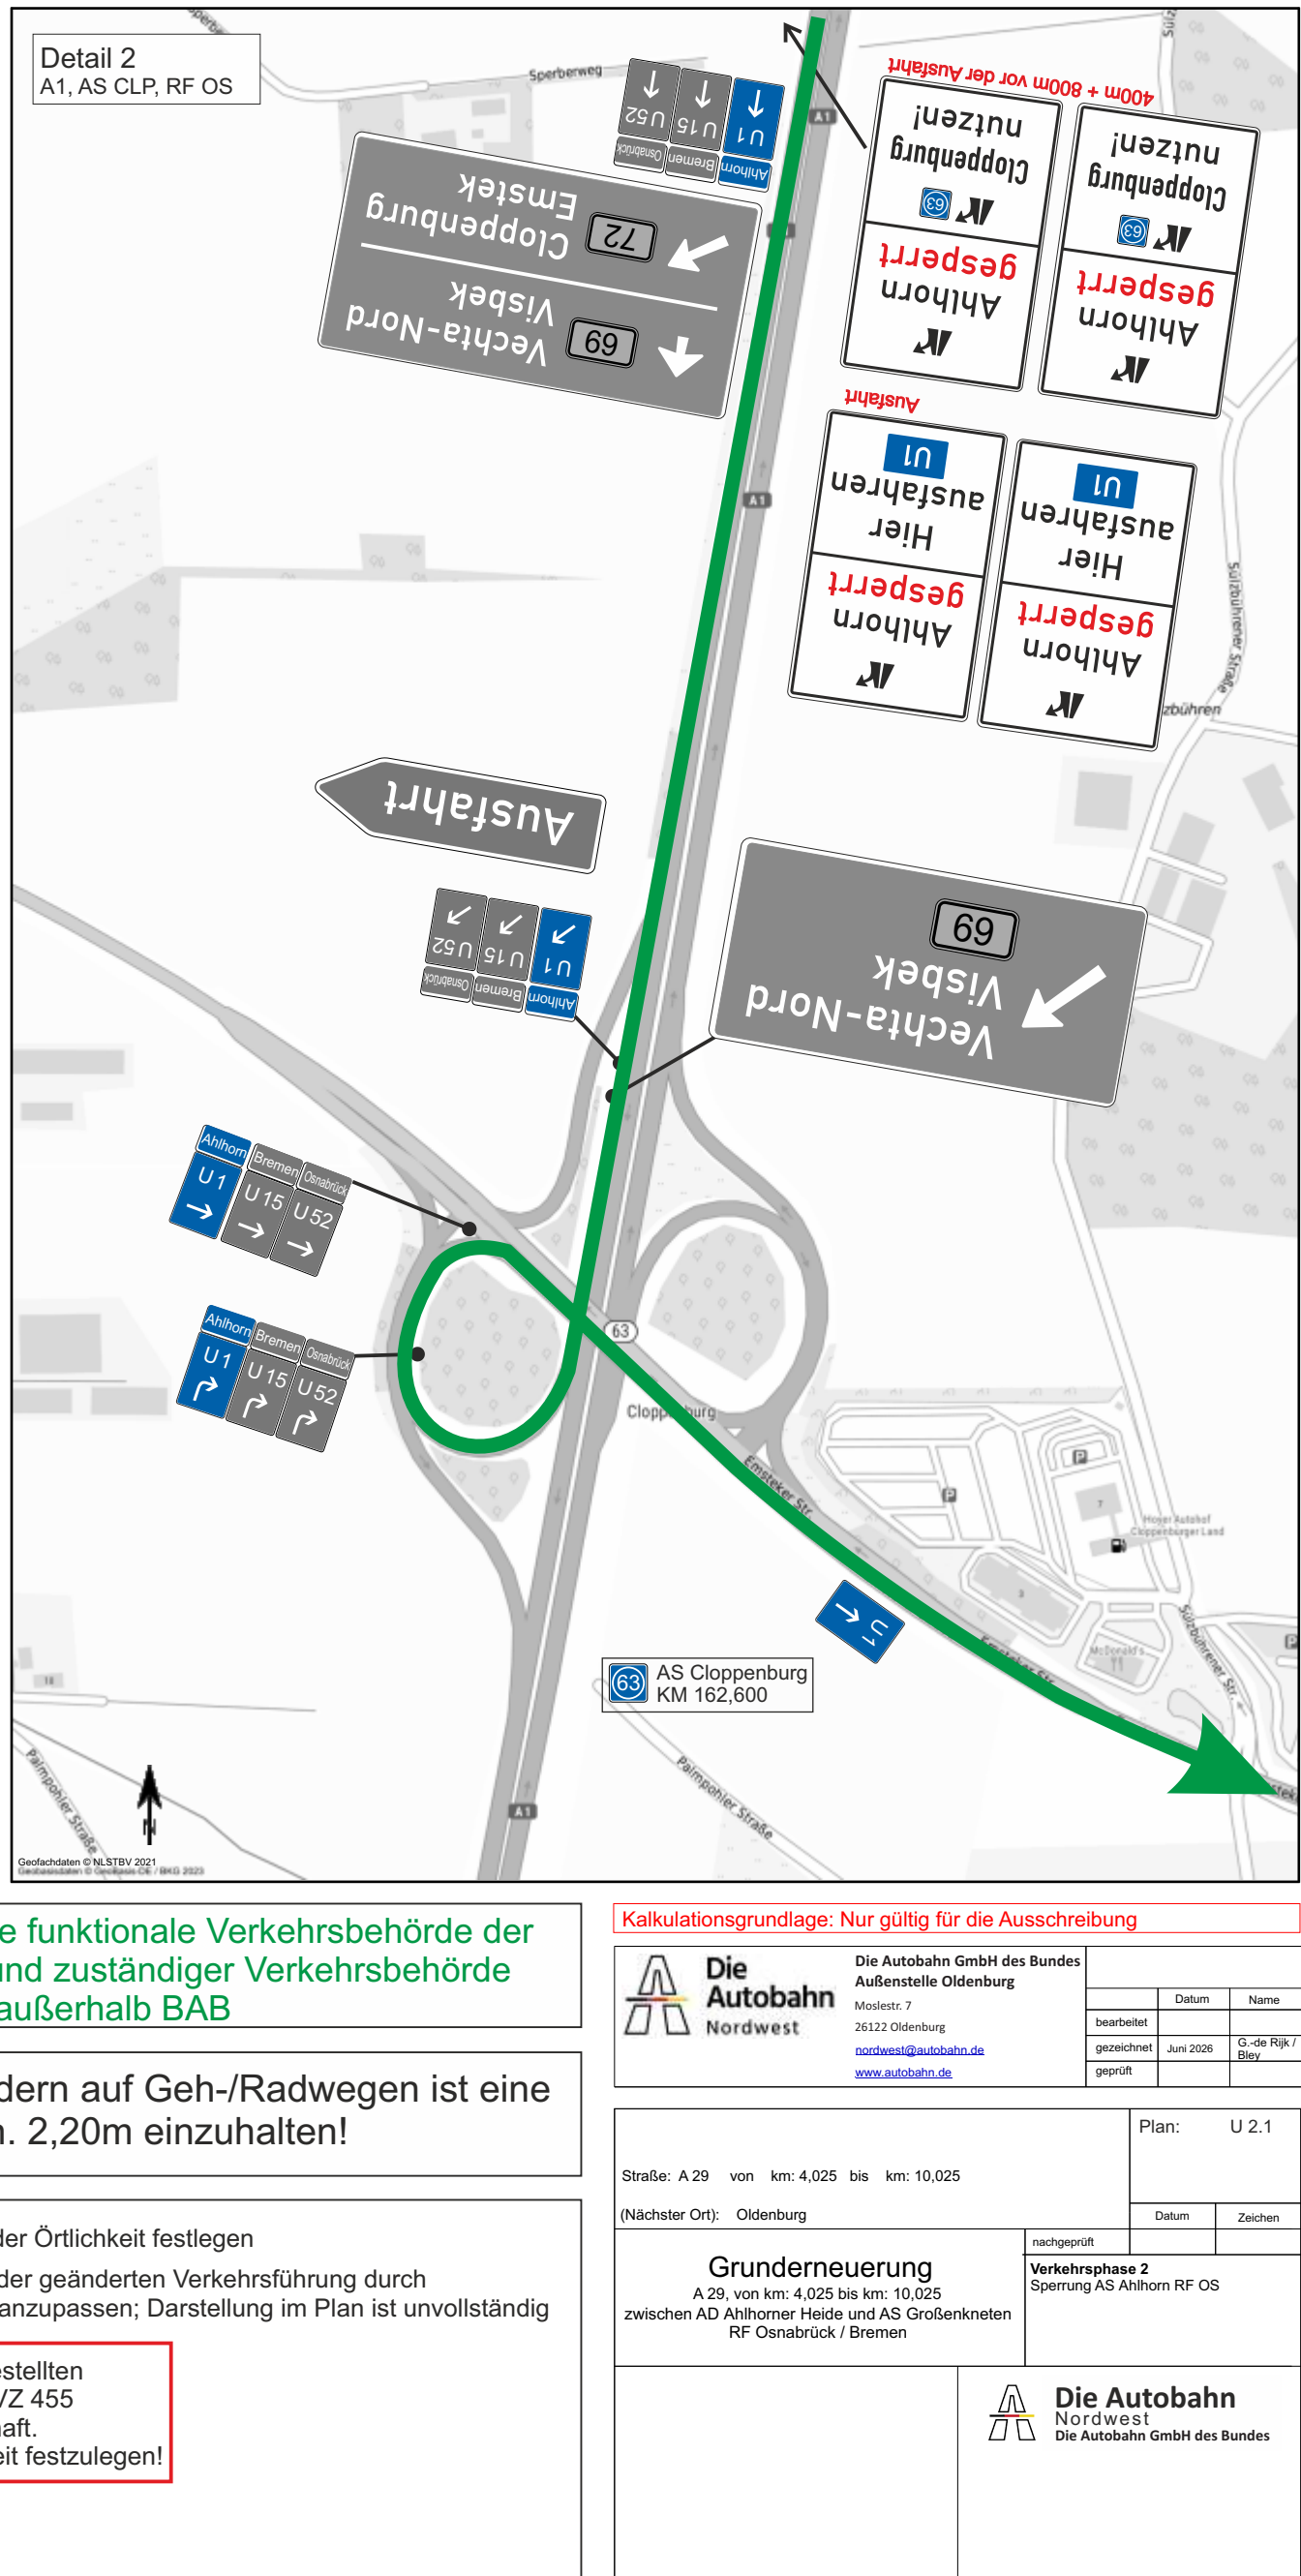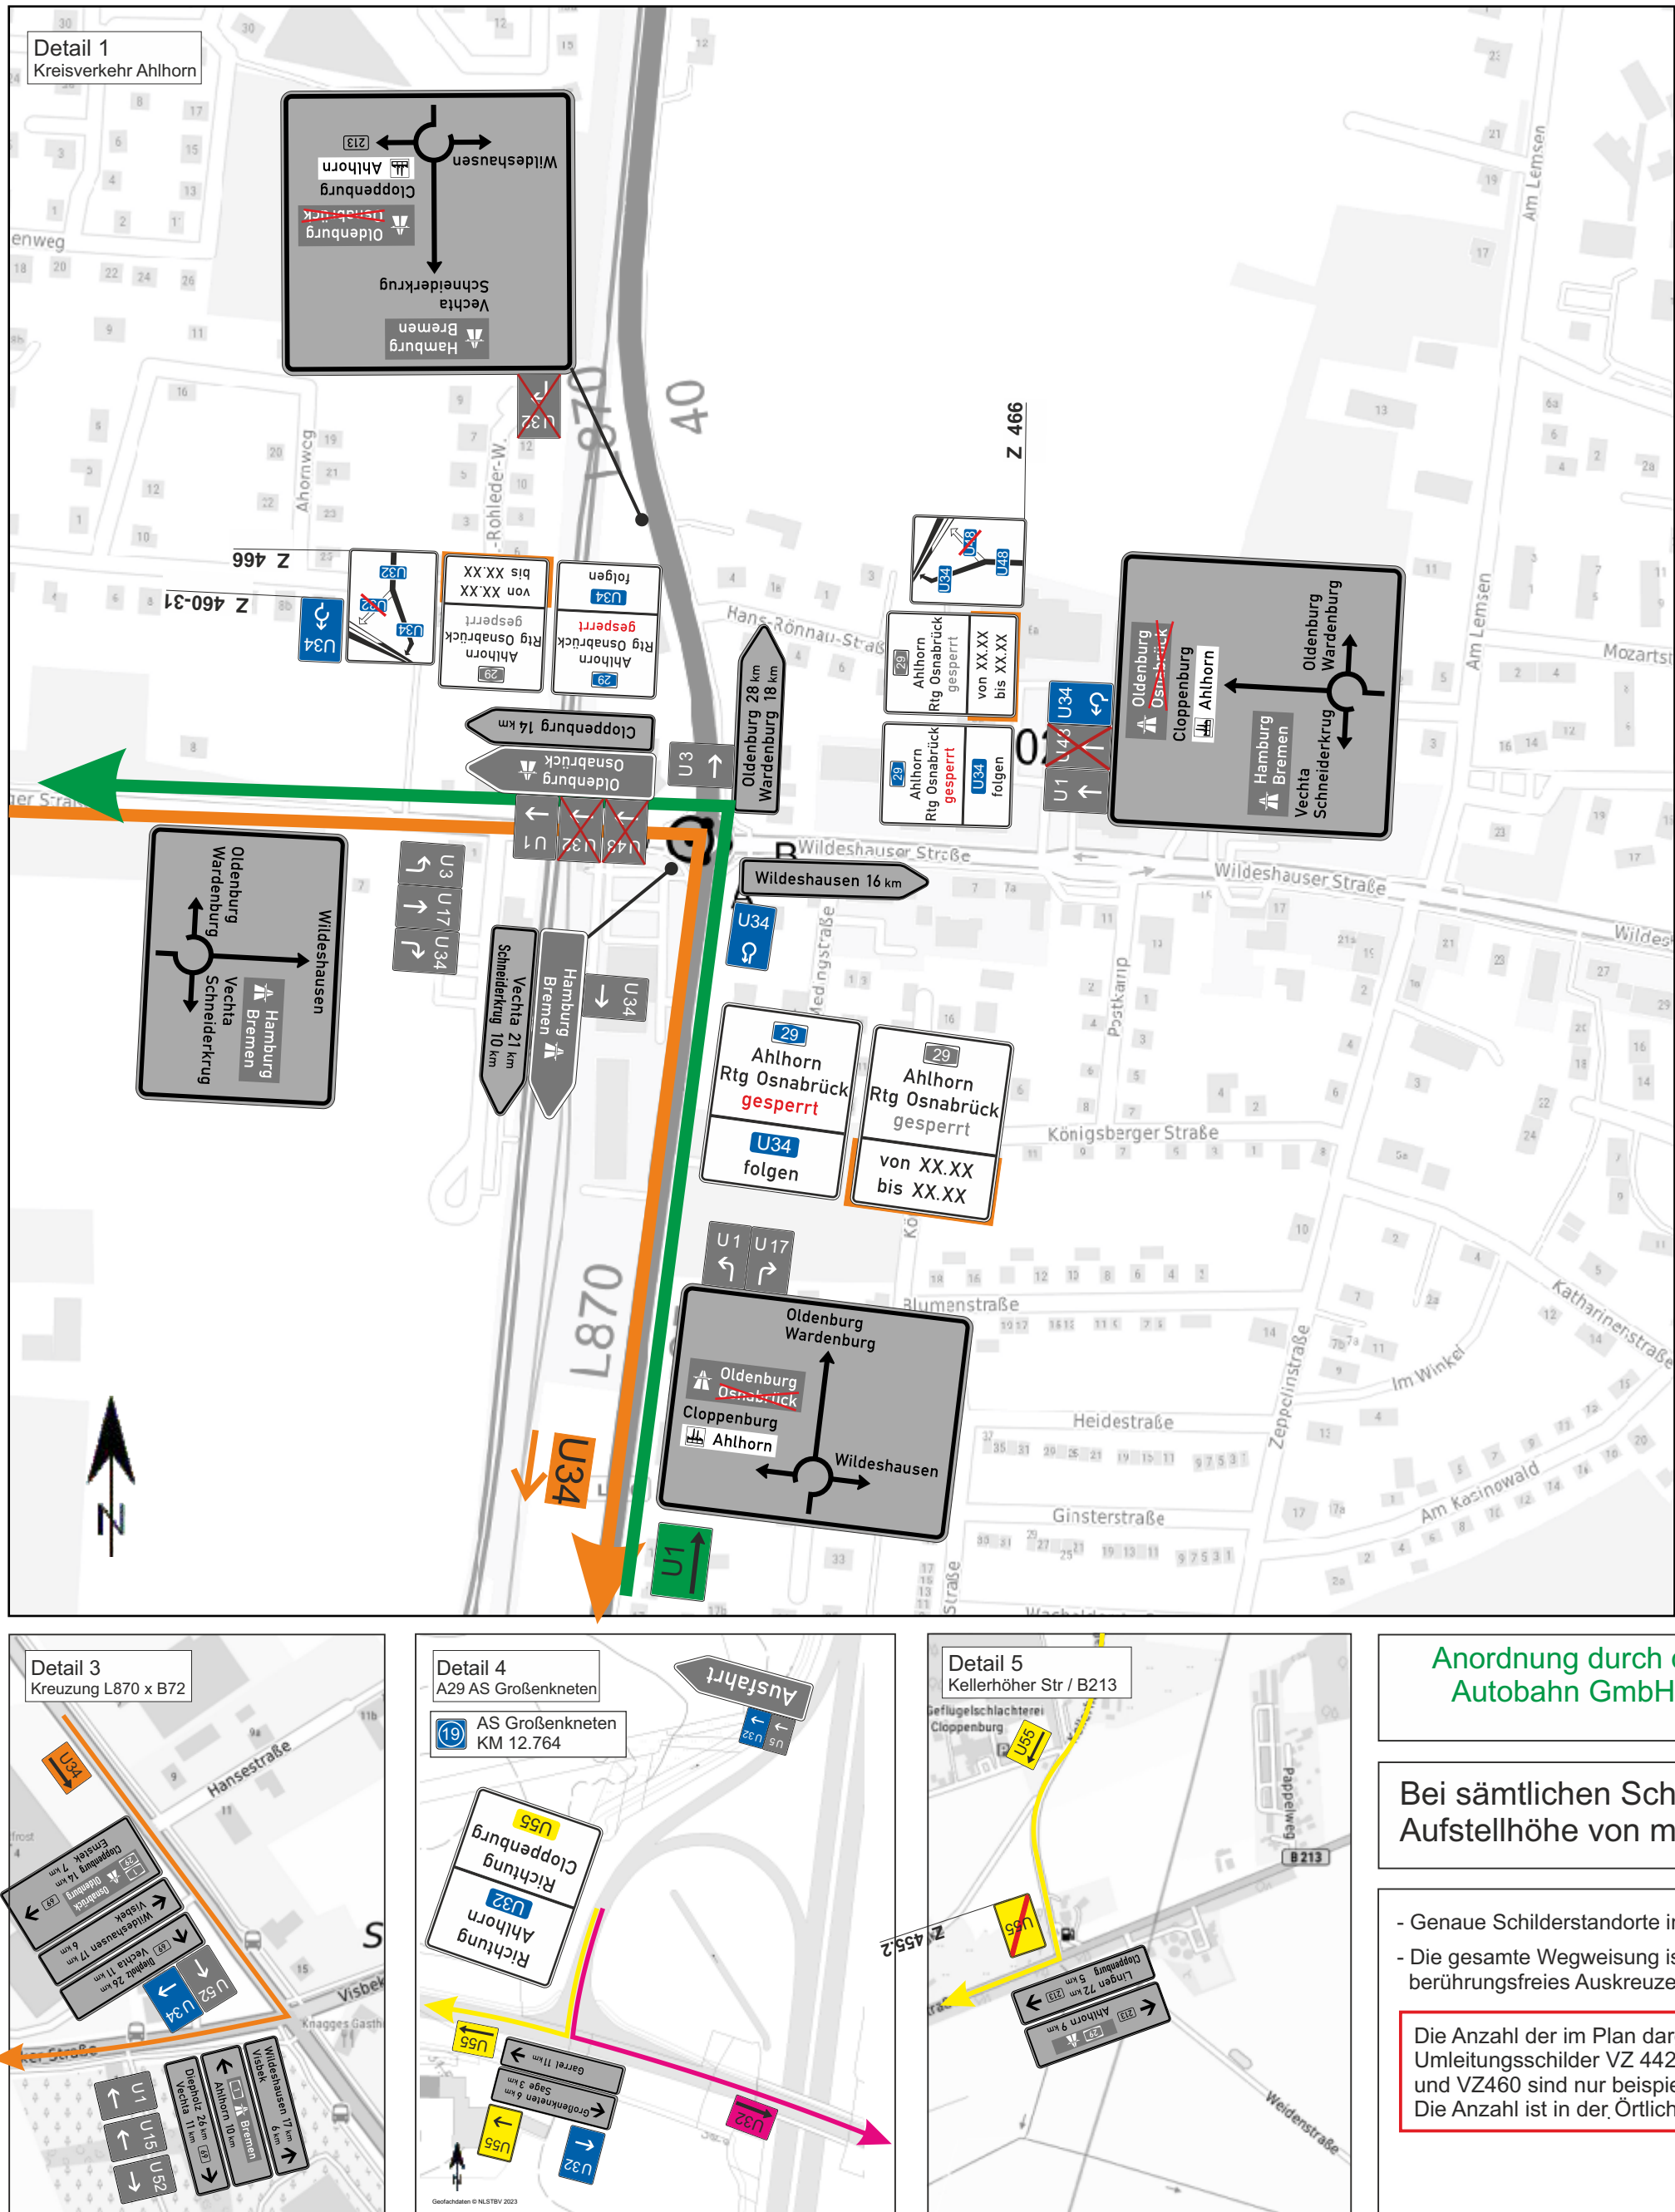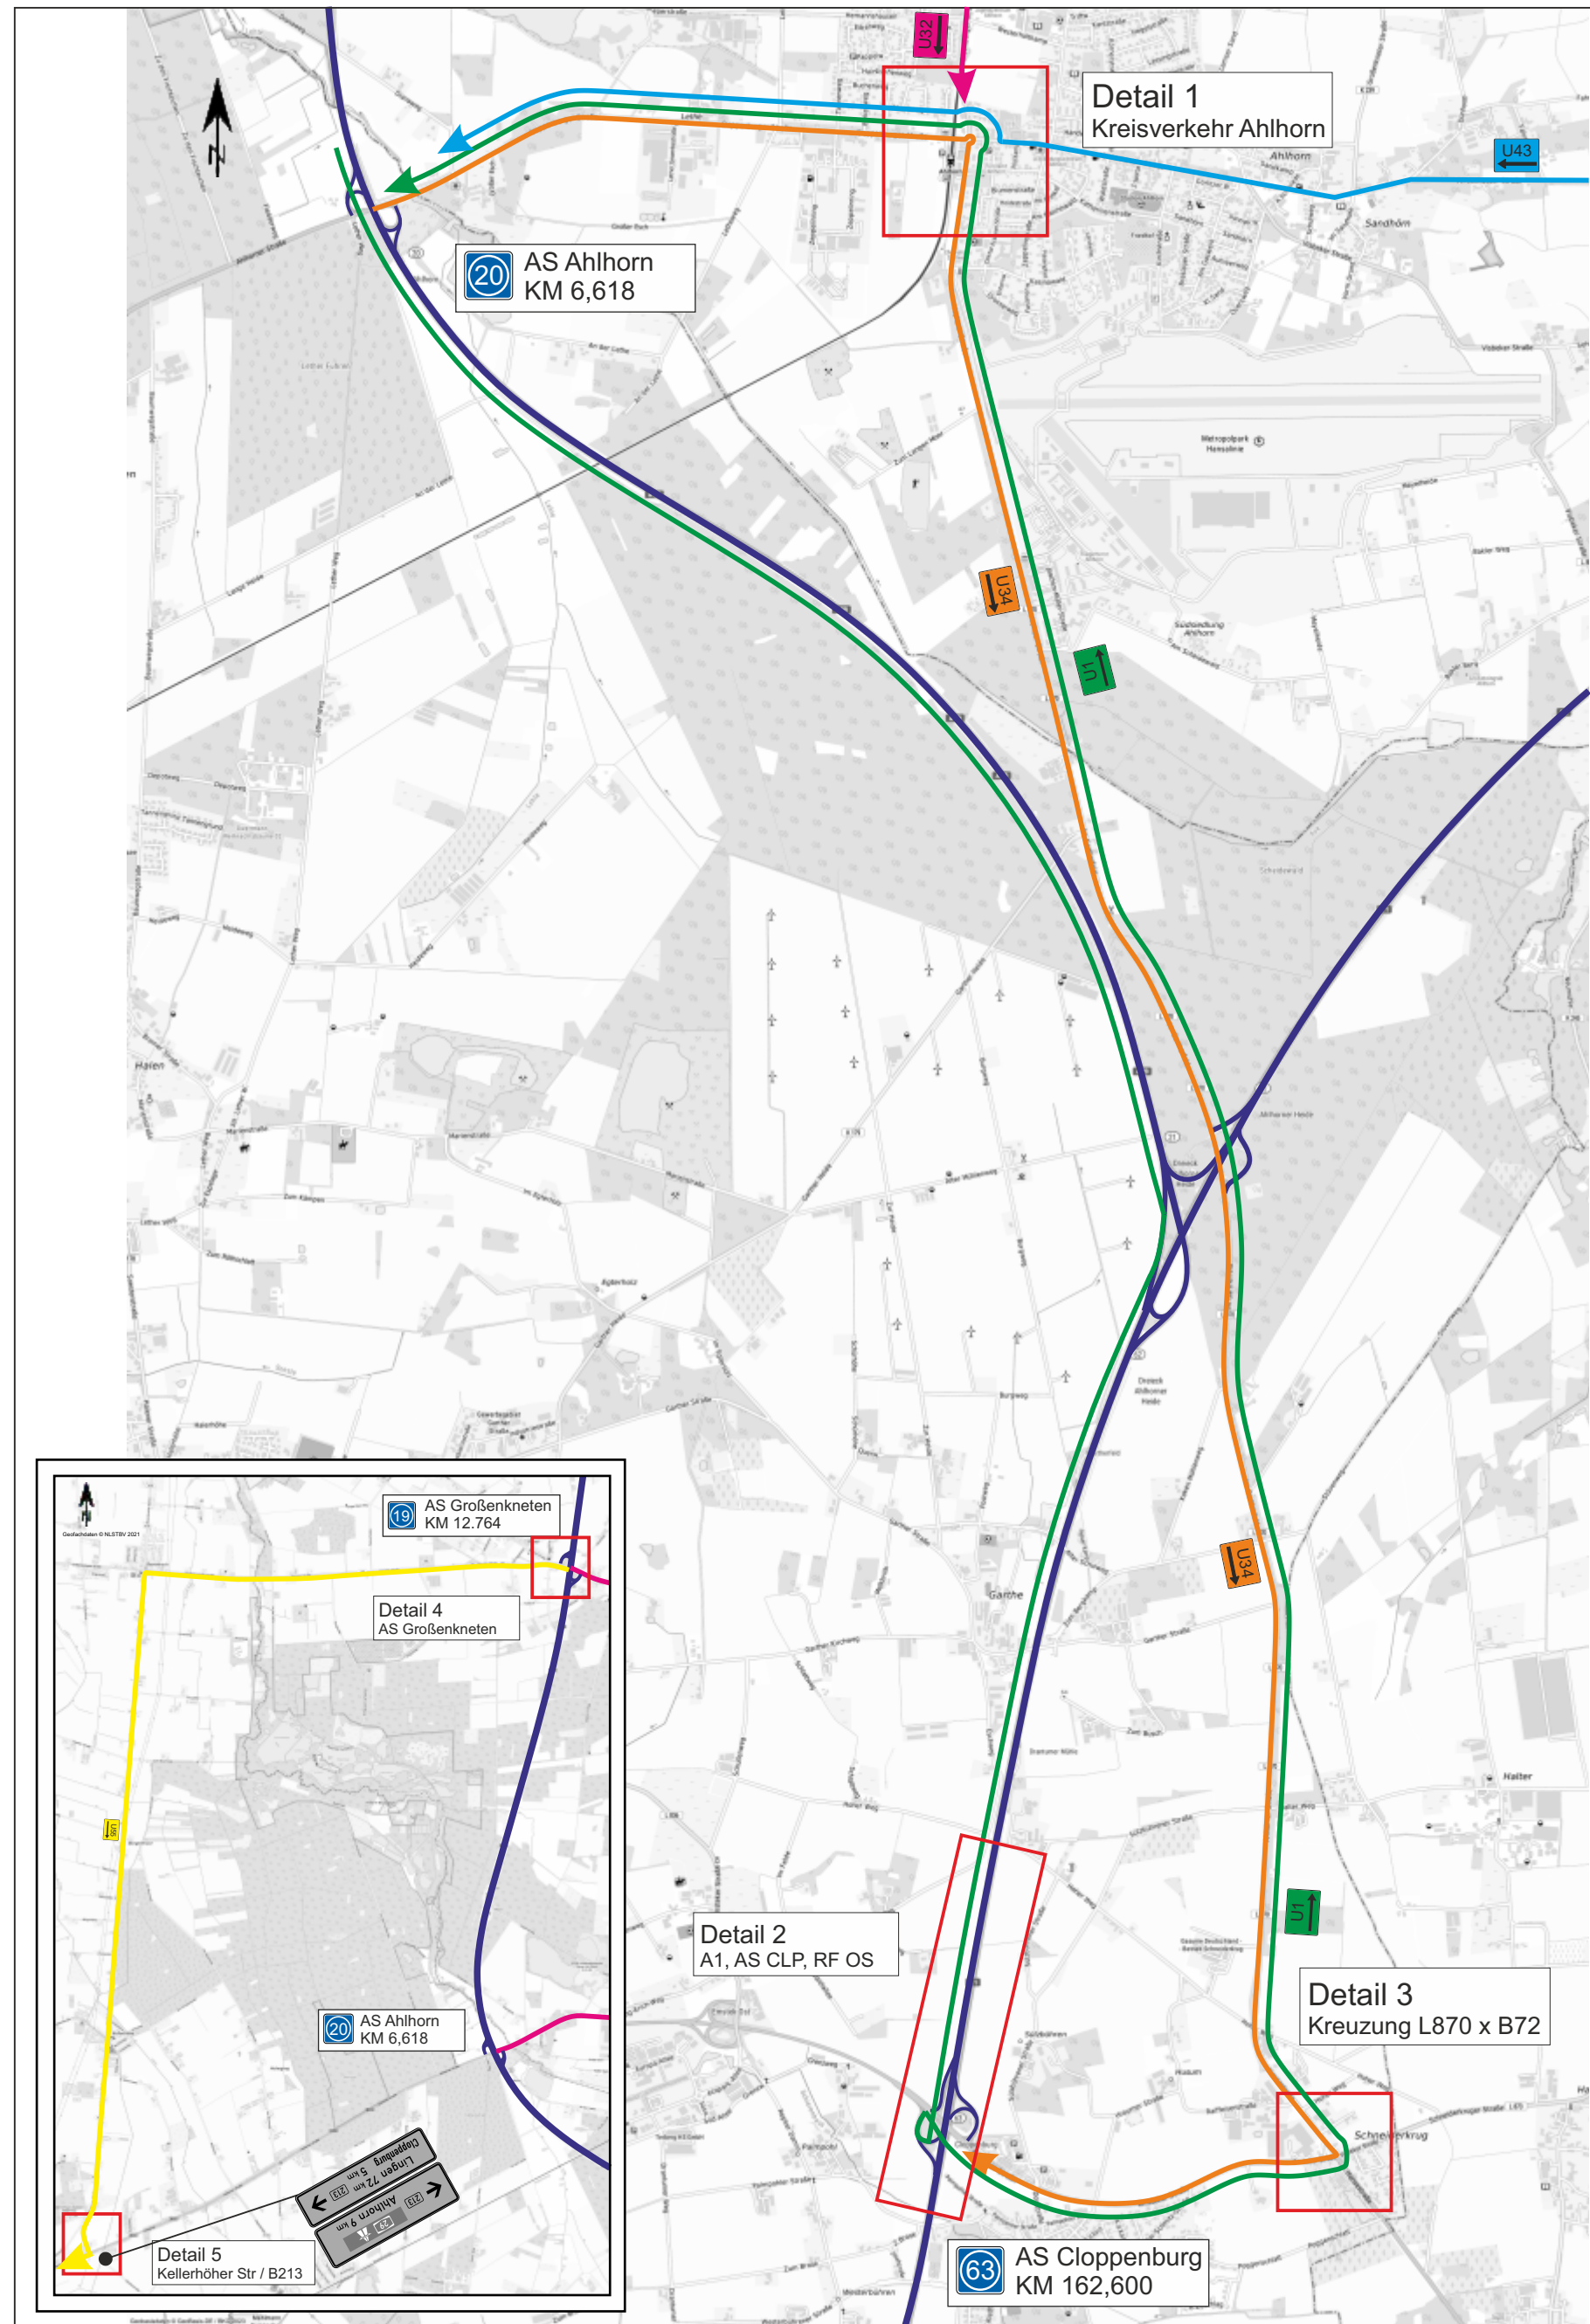

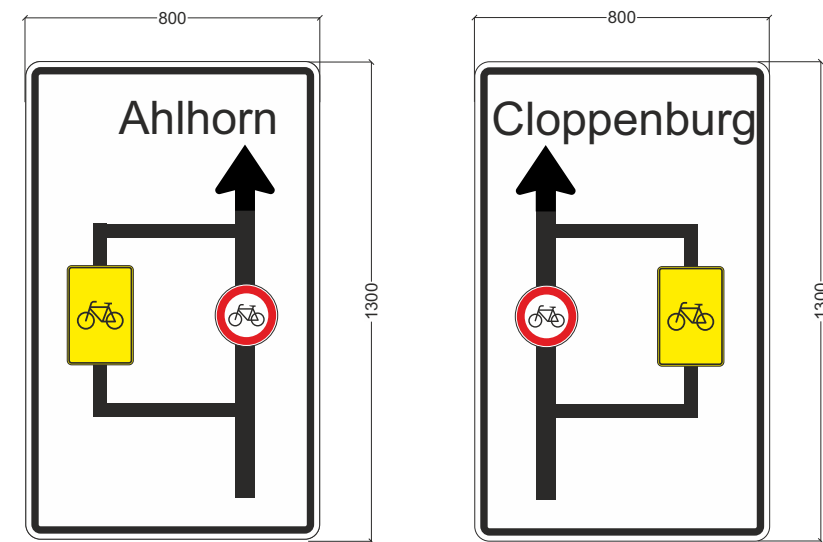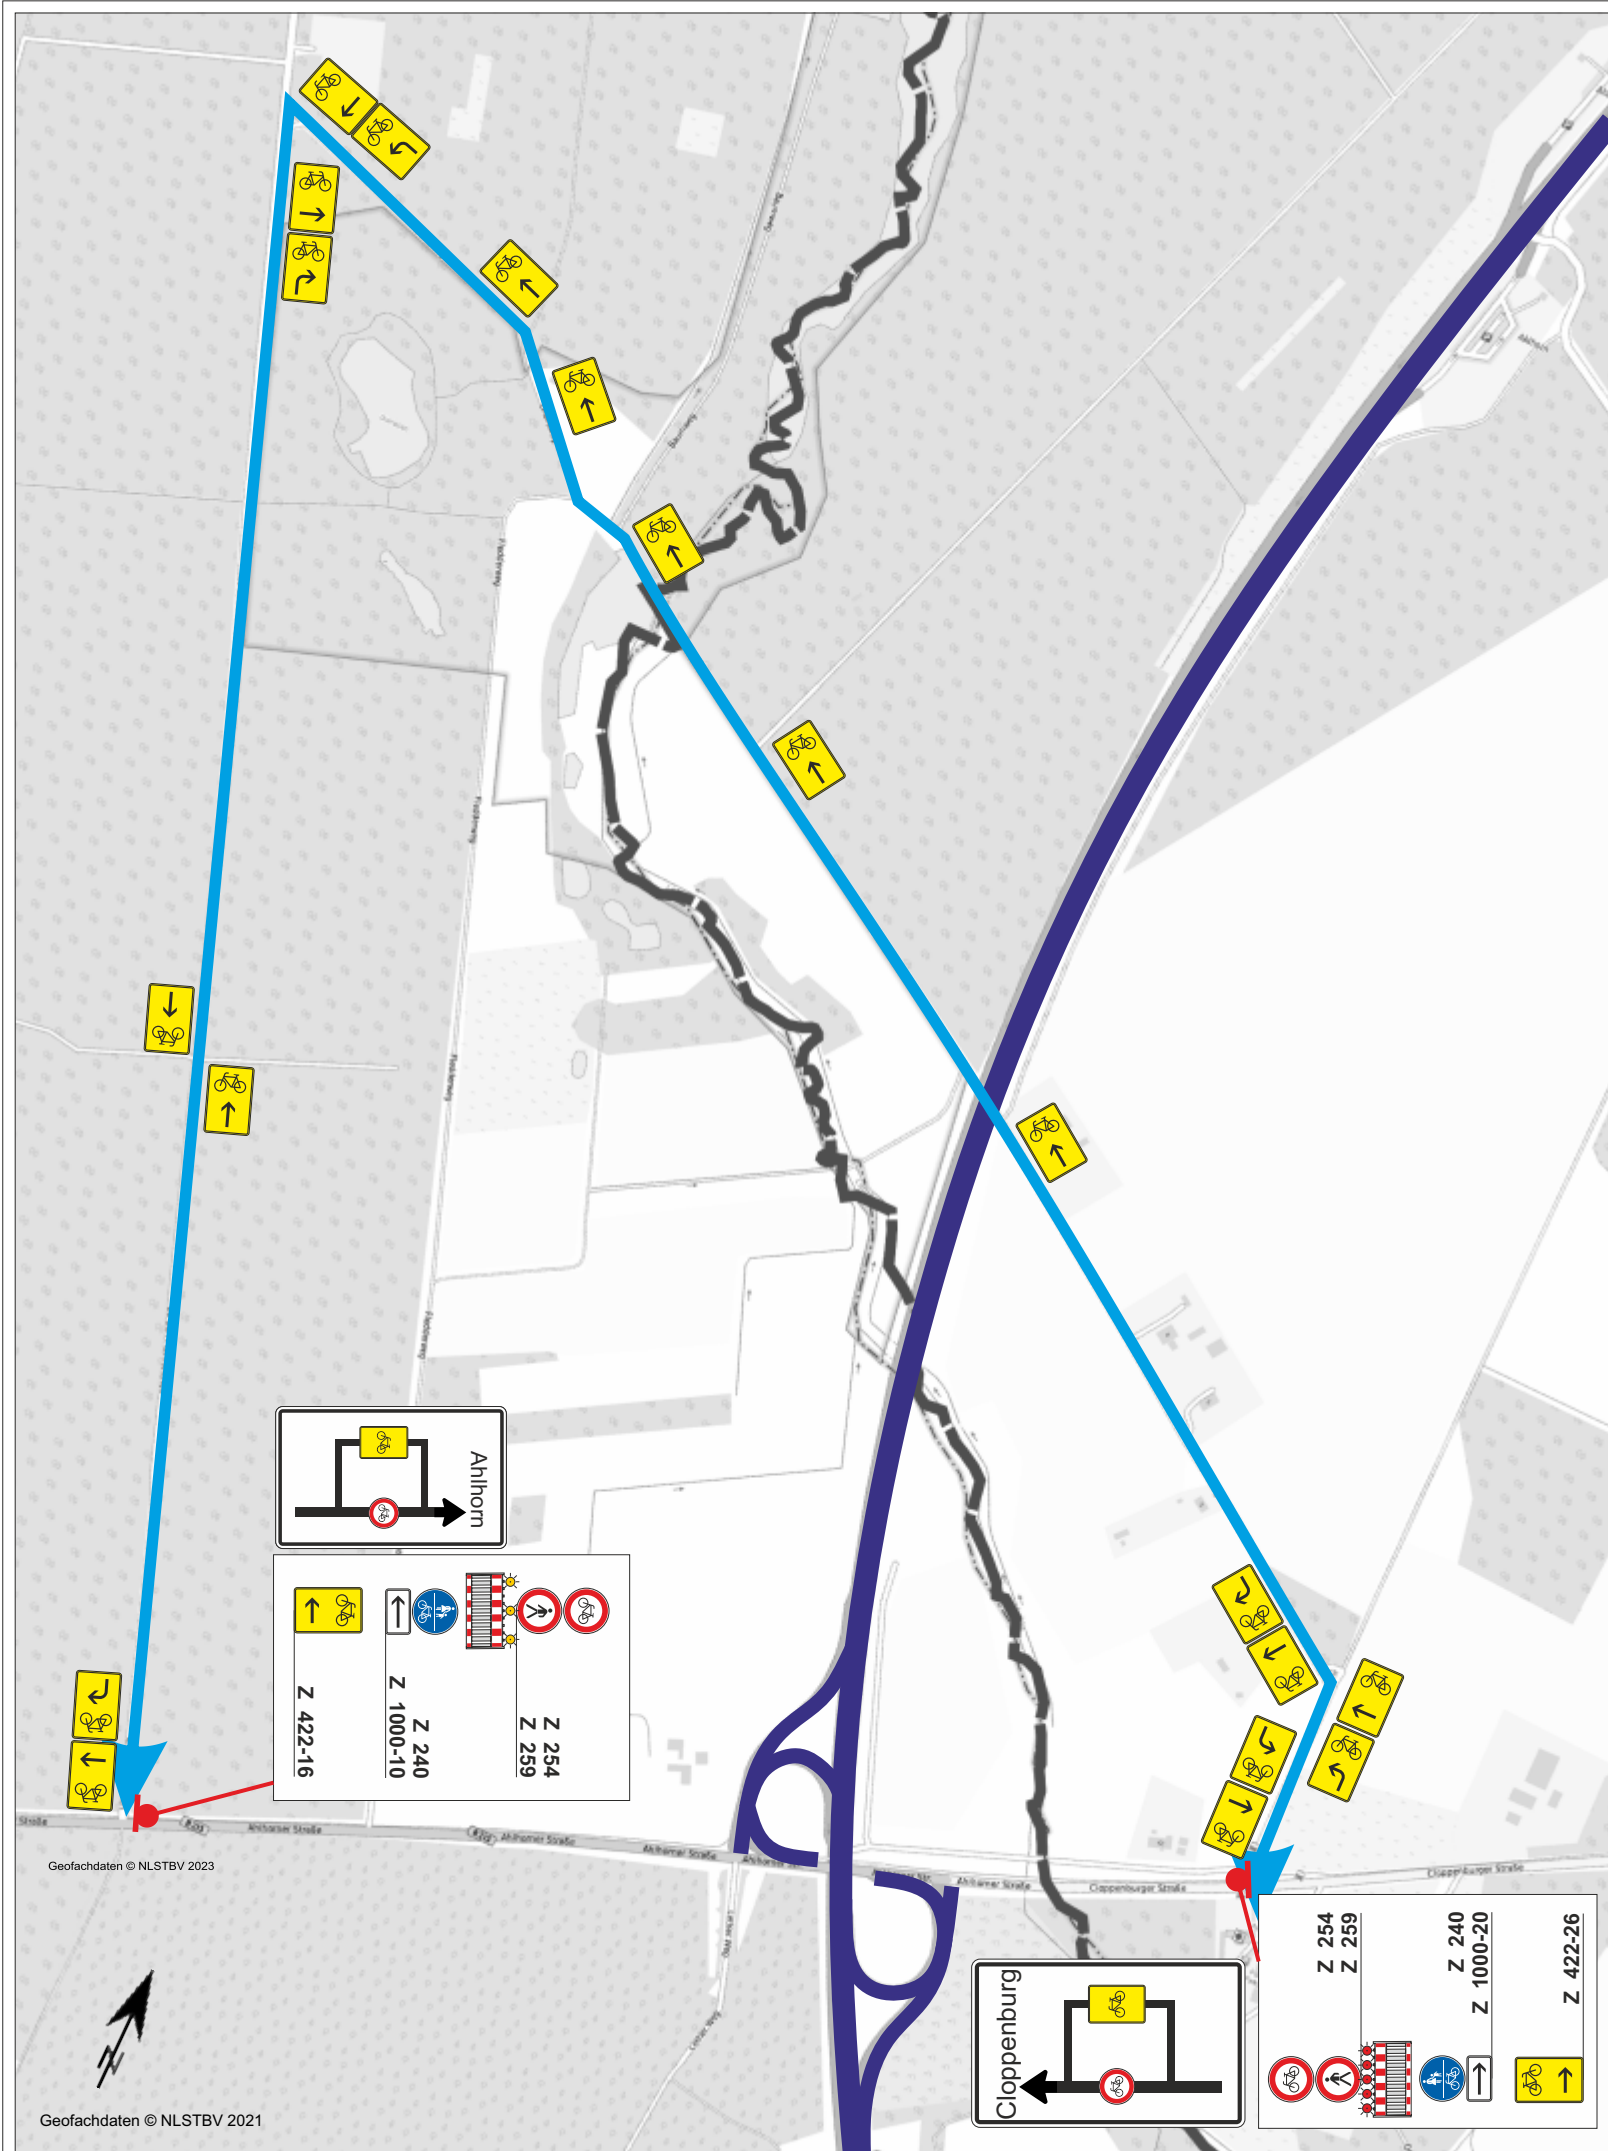

Die Anzahl der im Plan dargestellten Umleitungsschilder VZ 422 und VZ 442 sind nur beispielhaft.

Die Anzahl und Schilderstandorte sind in der Örtlichkeit festzulegen!

Umleitungsbeschilderung Größe 1

Bei sämtlichen Schildern auf Geh-/Radwegen ist eine Aufstellhöhe von min. 2,20m einzuhalten!

Kalkulationsgrundlage: Nur gültig für die Ausschreibung

 Die Autobahn Northwest	Die Autobahn GmbH des Bundes Außenstelle Oldenburg Moslestr. 7 26122 Oldenburg nordwest@autobahn.de www.autobahn.de		Datum	Name
		bearbeitet		
		gezeichnet	Juni 2026	Goldmann-de Rijk / Bley
		geprüft		

Straße: A29 von km: 4,025 bis km: 10,025		Plan: U 2R	
(Nächster Ort): Ahlhorn		Reg. Nr.	
		Datum	Name
Grunderneuerung A29 Bauabschnitt 2 AD Ahlhorner Heide bis AS Großenkenten RF Osnabrück und Oldenburg		nachgeprüft	
		Baustelle B213 Fahrradumleitung	
		Maßstab: ohne	
		 Die Autobahn Northwest Die Autobahn GmbH des Bundes	

