


Schildansicht M. 1:50

Vorwegweiser AS Niederlehme

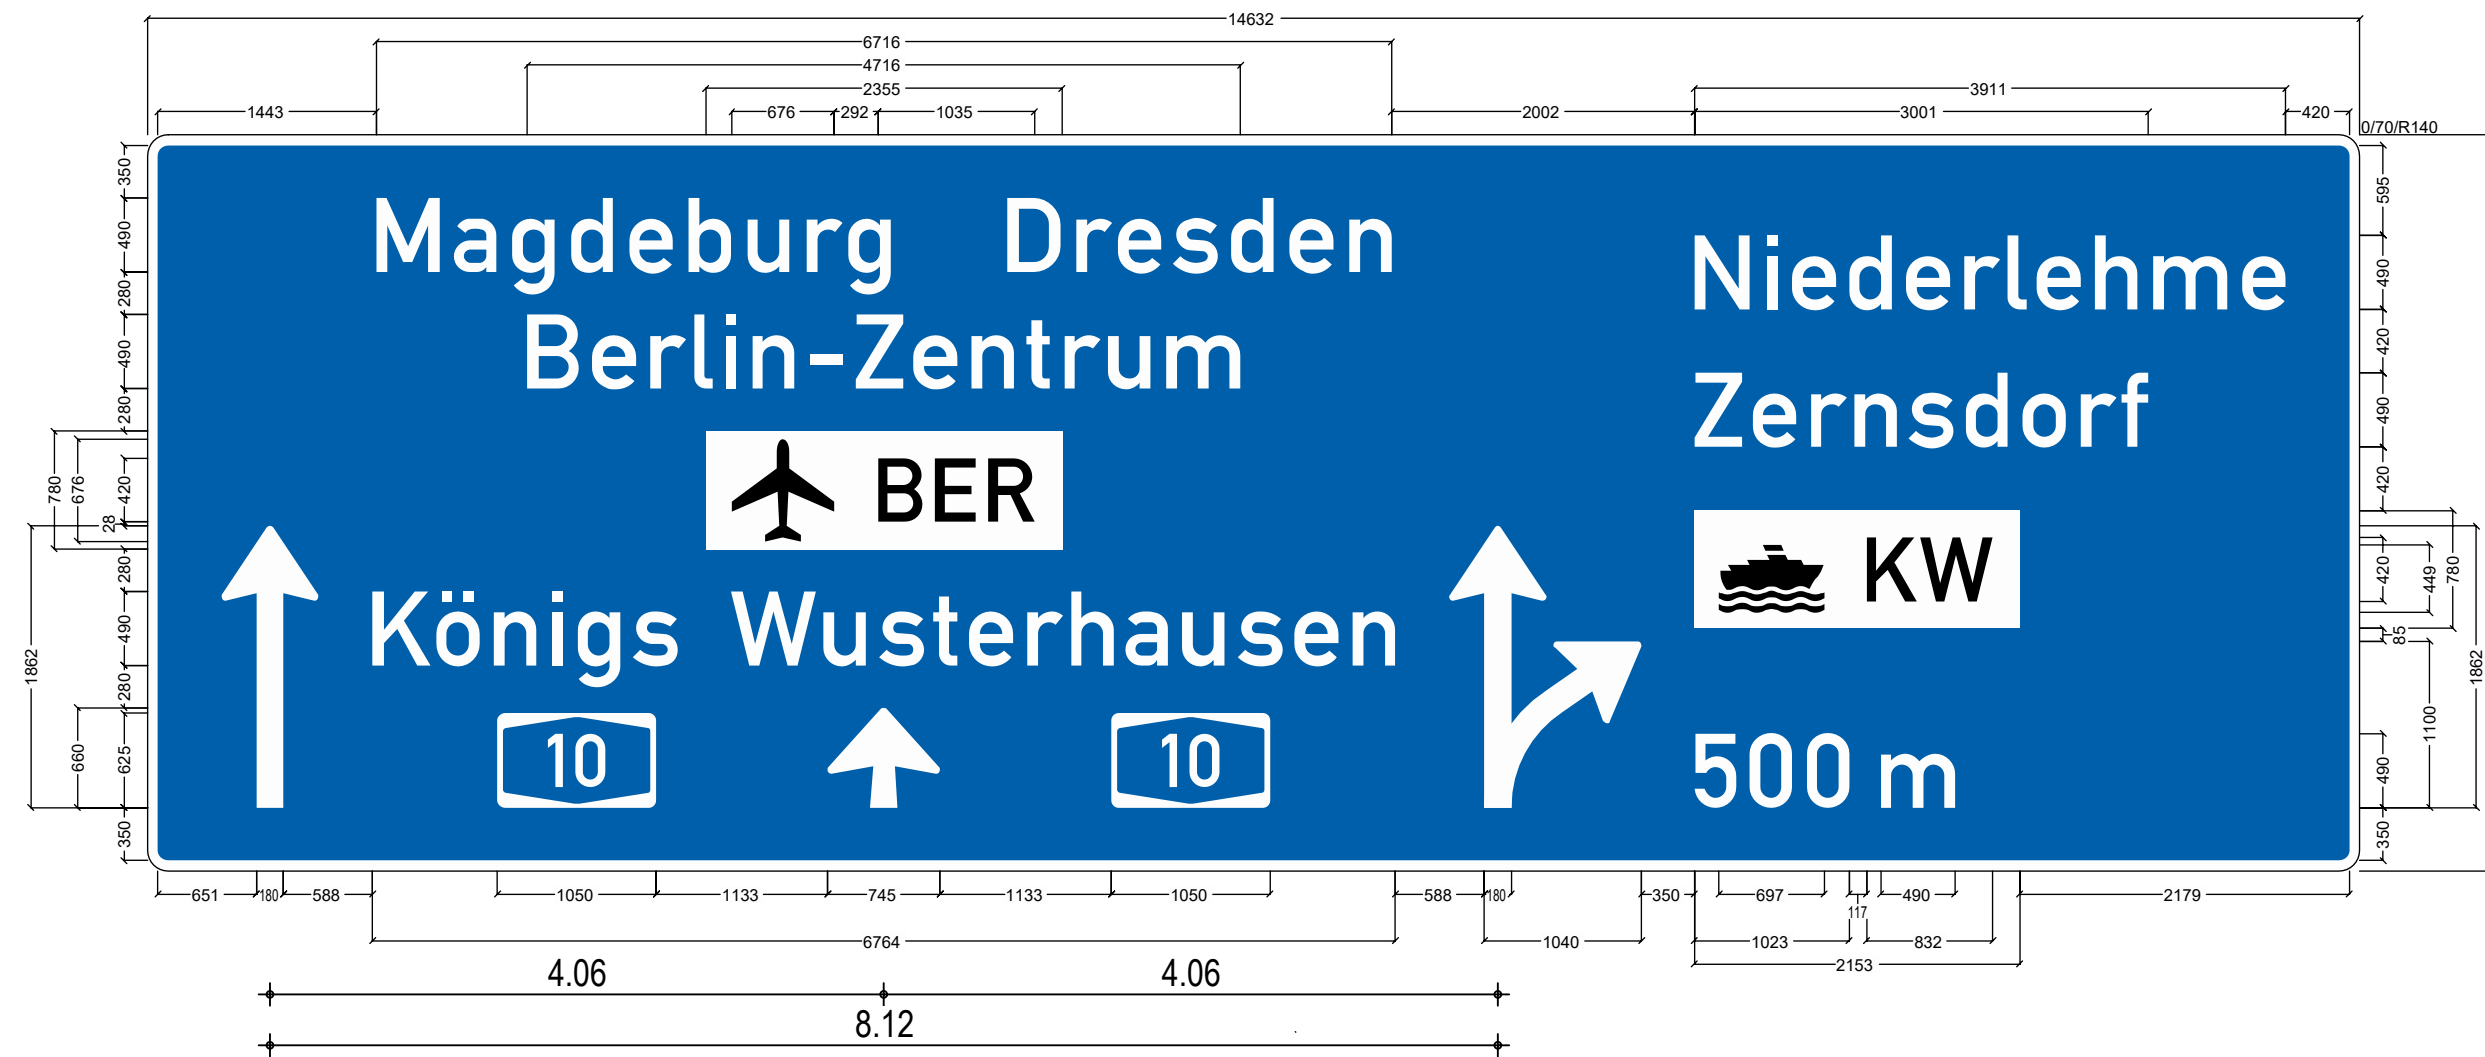


Zugehörige Pläne

	Anlage 3, Blatt 1 - Grundriss, Ansicht, Schnitt
	Anlage 3, Blatt 2 - Schnitte, Details
	Anlage 6, Blatt 1 - Bauablauf, Verkehrsführung
	Anlage 6, Blatt 2 - Lageplan Fahrzeugrückhaltesysteme
	Anlage 6, Blatt 3 - Schildplan

Höhensystem: DHHN 2016

Lagesystem: ETRS 89

Schildanordnung M. 1:100

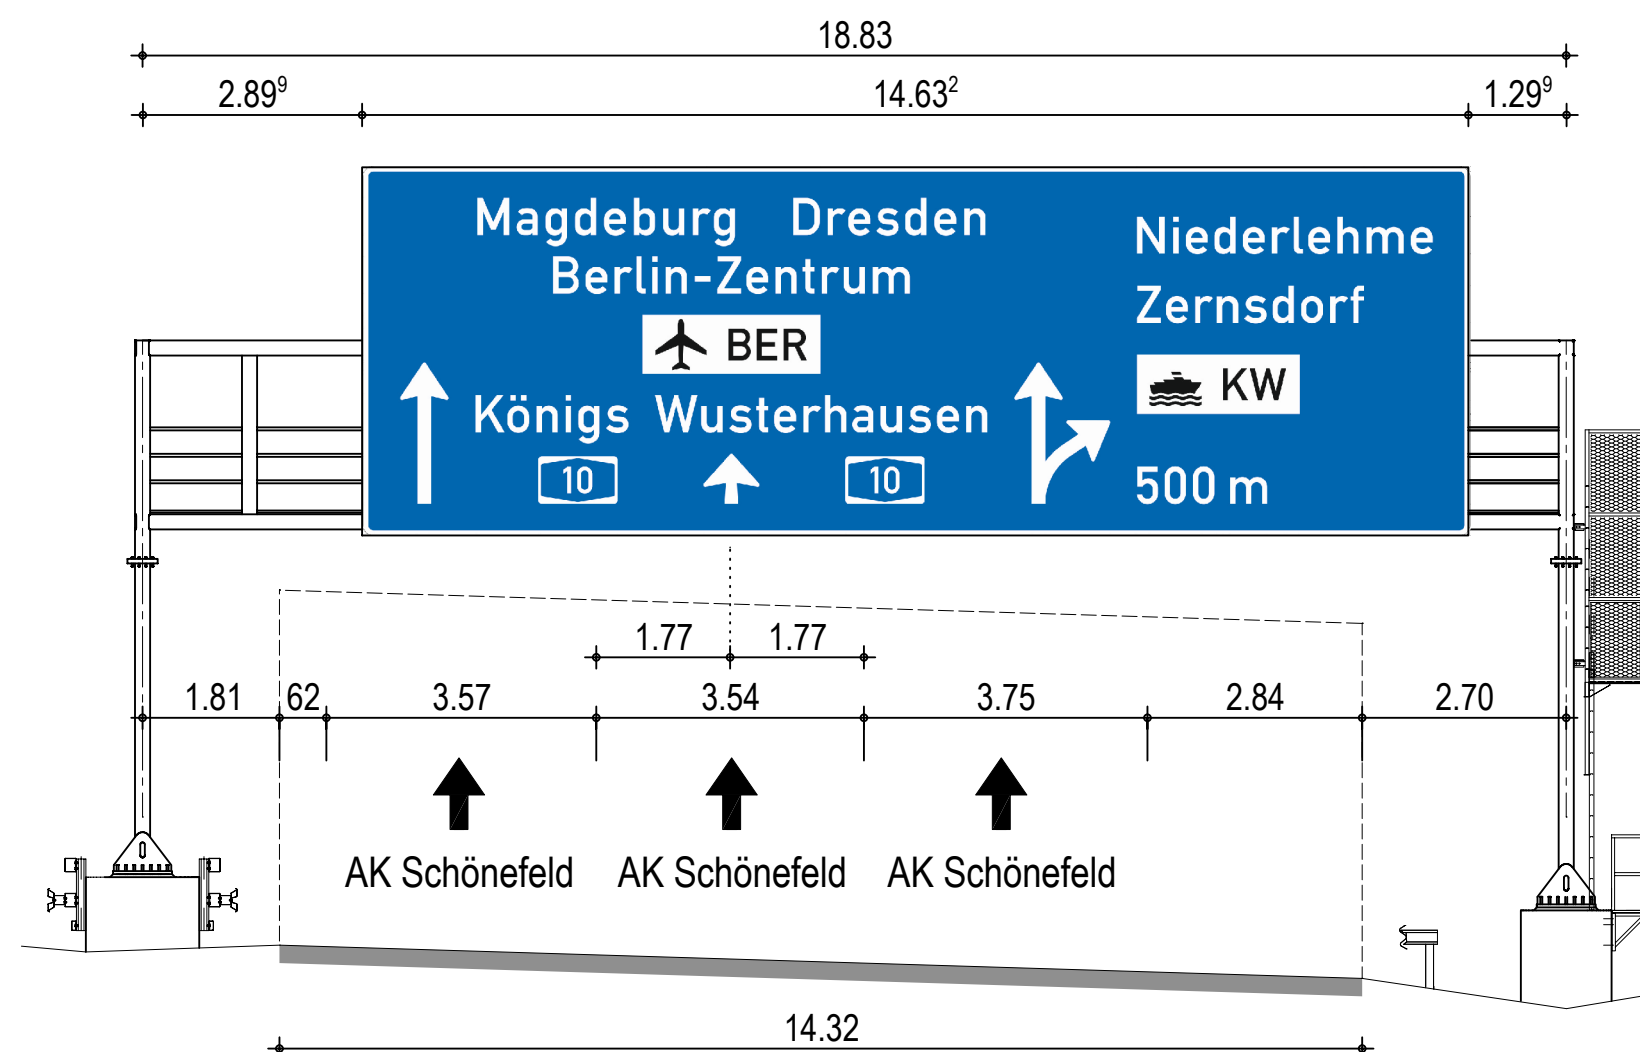

Beschilderung gemäß den
"Richtlinien für die wegweisende
Beschilderung auf Autobahnen"
(RWBA 2023)

Befestigungselemente analog RiZ VZB 20.
Sicherung der Schrauben durch beidseitige
Keilsicherungsscheiben mit DiBt-Zulassung.

 Die Autobahn Nordost		Anlage: 6		
Straßenklasse und Nr.: Autobahn 10		Blatt-Nr.: 3		
Streckenbezeichnung: km 41,803 bis km 48,00 rechte RiFa		Projekt-Nr.:		
Gemarkung: Landkreis Dahme-Spreewald				
Bauwerk/Baumaßnahme: Ersatzneubau Vorwegweiser bei Betr.-km 45+673R			Datum	Zeichen
		Bearb.:		
		Gez.:		
		Gepr.:		
		Bw.-Nr. (ASB): 3648704		
Plandarstellung: Schildplan		Bauwerksplan		
		Anlage zur LB		
		Maßstab:	1:50, 1:100	