
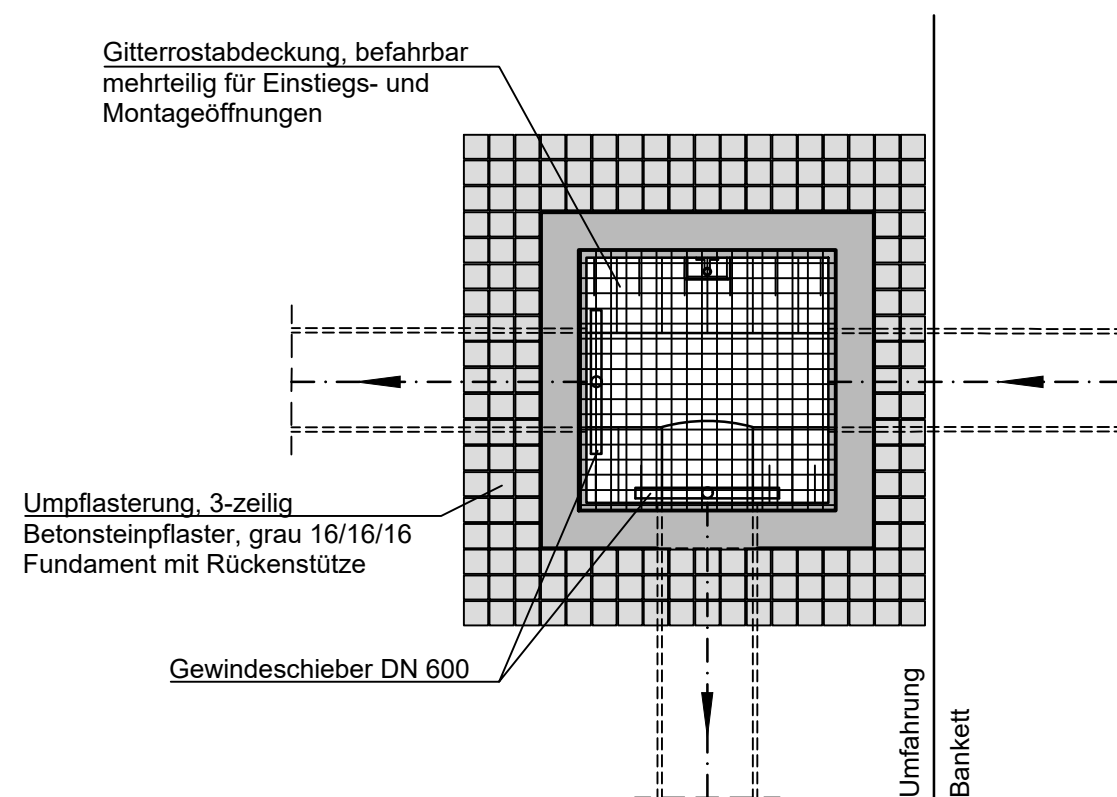


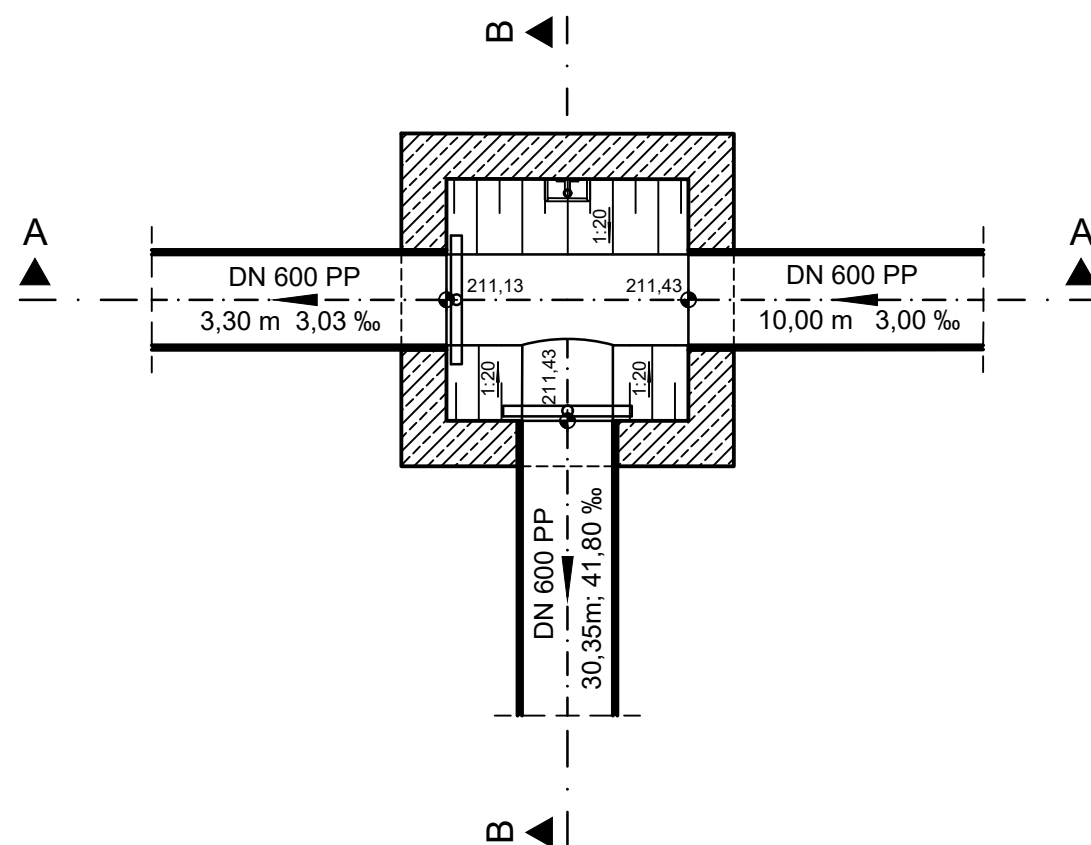

1. Alle Maße und Höhenangaben sind an Ort und Stelle verantwortlich zu überprüfen. Änderungen nach Örtlichkeit vorbehalten.
2. Ausführung der Betonteile und Bewehrung entsprechend Statik
3. Alle Rohranschlüsse müssen gelenkig und wasserdicht hergestellt werden.

Leonhardt, Andrä und Partner Beratende Ingenieure VBI AG Kocks Consult GmbH  Leonhardt, Andrä und Partner 	bearbeitet	Huhn / 04.10.2023
	gezeichnet	Geub / 04.10.2023
	freigegeben	Huhn / 04.10.2023
	5_BW_03_86262_b	

 Die Autobahn Nordwest Gradestraße 18 · 30163 Hannover	bearbeitet	
	freigegeben	
	Projekt-Nr. A.12131.00	

3.			
2.			
1.			
Nr.	Art der Änderung	Datum	Zeichen

Lagesystem	GK LST 100	Stand Kataster	Jan. 2023
Höhensystem	NHN 160	Bestandsvermessung	Dez. 2016/2021

Die Autobahn GmbH des Bundes		Unterlage / Blatt-Nr.: 18 / 3.6 Bauwerksplan Schacht S105	
AS Niederaula - AS Hünfeld Schlitz von Betr.-km 533+396,947 bis Betr.-km 535+044,374		Maßstab : 1 : 50	
PROJIS-Nr.:			
A 7 - Ersatzneubau von 3 Bauwerken bei Niederaula Beginn: Betr.-km 533+396,947 zwischen NK 5123-028 und NK 5223-020 Ende: Betr.-km 535+044,374 zwischen NK 5223-020 und NK 5223-022			
aufgestellt: Niederlassung Nordwest Außenstelle Kassel 		zur Bauausführung freigegeben: Niederlassung Nordwest Außenstelle Kassel 	