



Formblatt zur Anordnung

Arbeitsstelle von kürzerer Dauer in der Rampe
einer Anschlussstelle mit Standstreifen

Basis: (RSA 2021)
AS 2/4.1 - Anschlussstelle stationär - (2-streifig)

Auftragnehmer:

Vertrags-Nr:

Zeitraum:

Uhrzeit:

Straße:

Fahrtrichtung:

km
von bis

Verkehrssicherungsunternehmen:

Verantwortlicher:
Ständig erreichbar Tel-Nr:


Besonderheiten (nicht zutreffendes streichen):
VBA / WVZ ☐ nein ☐ ja
Beginn der Arbeiten erst nach Schaltung Bild:
Tel.-Nr. Verkehrszentrale: **02171 / 38 713 640**

AQ Bild									
AQ Bild									
AQ Bild									

Sonstiges:

Arbeitsbeginn und -ende ist der AM mitzuteilen:
Tel.-Nr.:

Stempel / Anordnung:

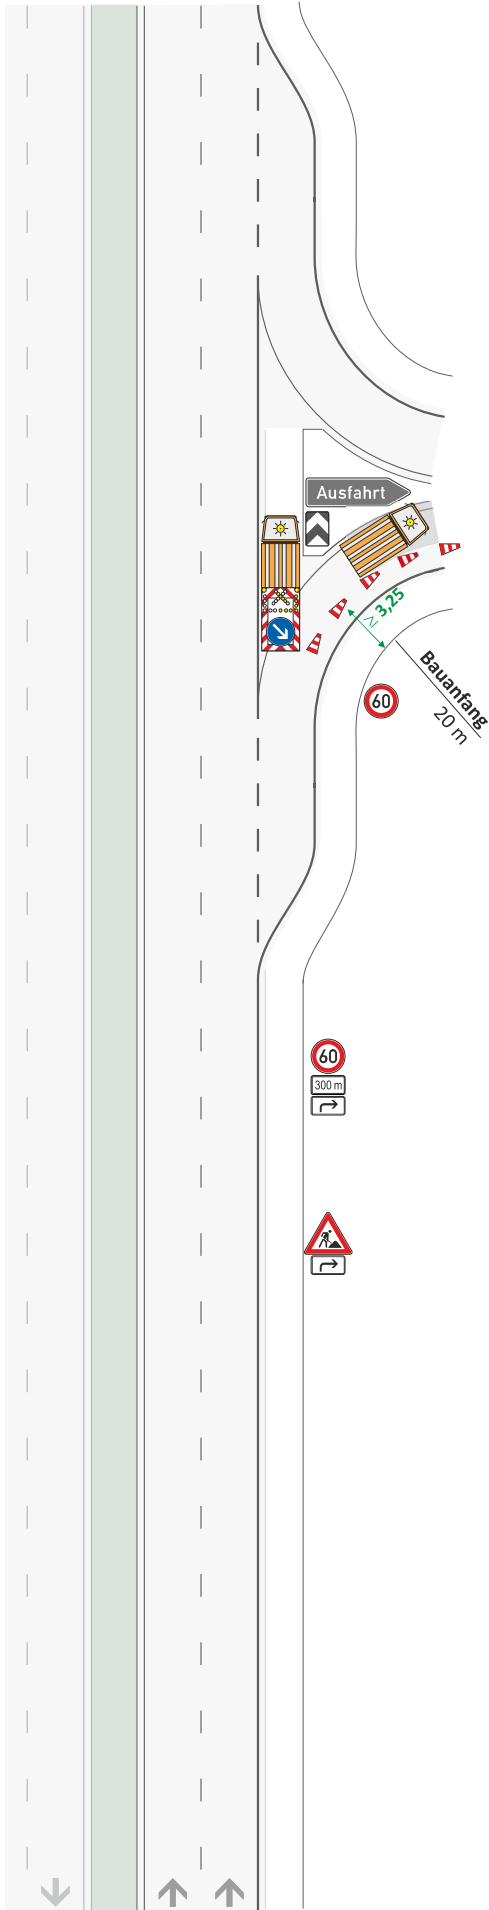

Längsabspernung:
Leitkegel (Höhe 0,75 m)
Abstand max. 9 m

Zugfahrzeug $\geq 7,49t$
Zugfahrzeuge dürfen nicht
abgekoppelt werden

Z 616 Fahrbare
Absperntafel mit Blinkpfeil
0 m

Z 274-60
200 m
Beginn der durchgezogenen Linie

0 m

Z 274-60
ZZ 1004-30
ZZ 1000-21
-100 m

Z 123
ZZ 1000-21
-200 m