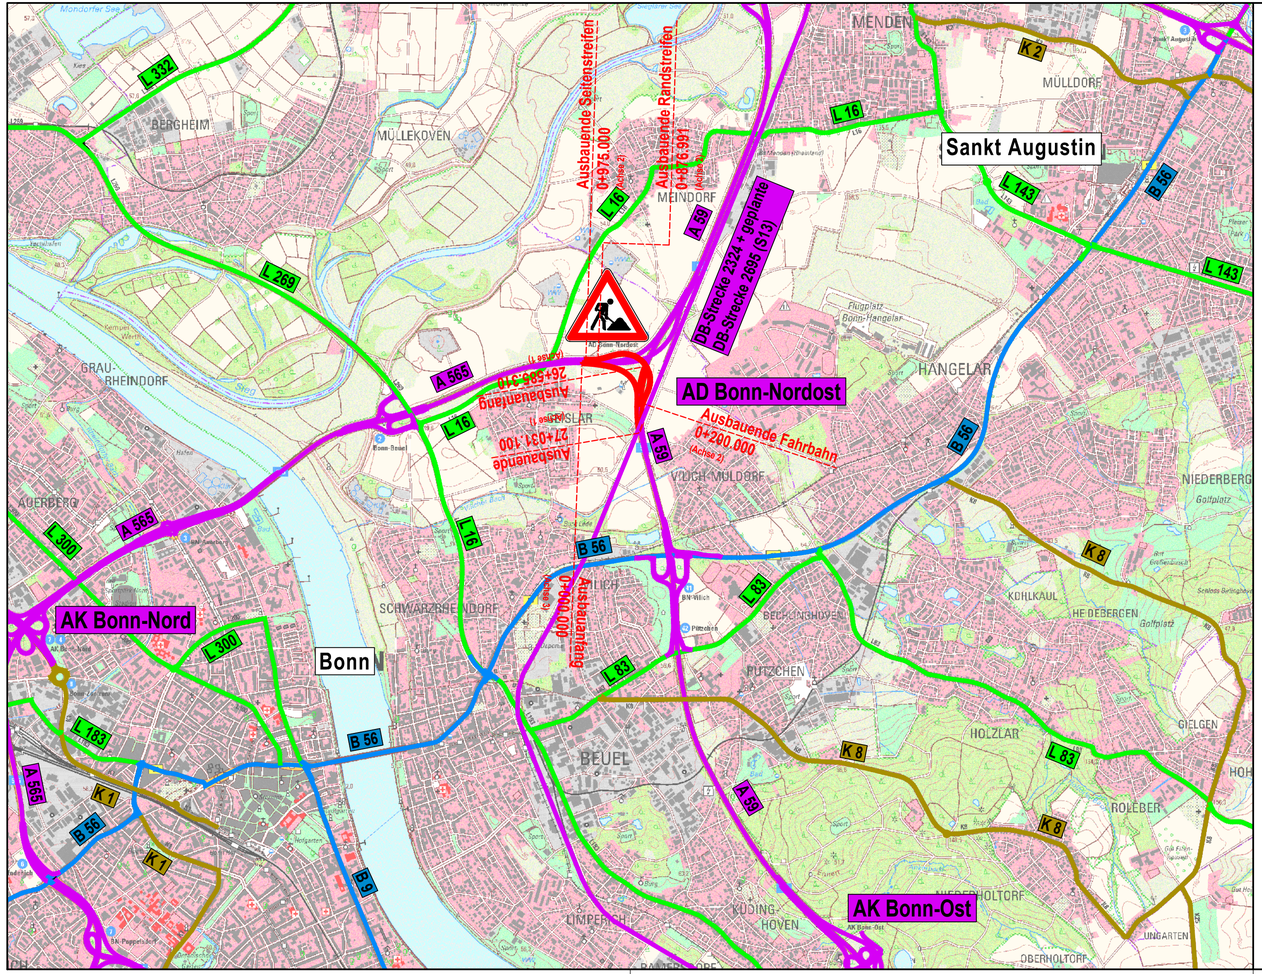

Zeichenerklärung

Planung

Baumaßnahme

Straßennetz vorhanden

- Bundesautobahn
- Bundesstraße
- Landesstraße
- Kreisstraße

N

1 | 2 | 3

PORR Verkehrswegebau GmbH NL Düren - Am Burgholz 17 - 52372 Kreuzau	Boos + Kröll Ingenieure Rudolf-Diesel-Straße 12 ● 53859 Niederkassel Fon: +49 228 96544114 ● Fax: +49 228 96544115 info@bk-ingenieure.de ● www.bk-ingenieure.de	bearbeitet: Zhekan, September 2025 freigegeben: Boos, September 2025 19.600/0100

Die Autobahn Niederlassung Rheinland Willy-Brandt-Platz 2, 47805 Krefeld	bearbeitet	
	freigegeben	
	Projekt-Nr.	A.08835.00

Nr.	Art der Änderung	Datum	Zeichen

Lagesystem	ETRS89 UTM	Stand Kataster	Oktober 2023
Höhensystem	DHHN 2016	Bestandsvermessung	März/ April 2025

AUSFÜHRUNGSENTWURF

Die Autobahn GmbH des Bundes A59 / 35 / von 105 bis 565 Straße / Abschnitt.-Nr. / Station: (von - bis)	Unterlage / Blatt-Nr.: 1/ 1 **Übersichtskarte ÜK1**
PROJIS-Nr.:	Maßstab: 1: 25.000

A59, Ersatzneubau über DB-Strecke 2324 Bonn Geislar

Objektplanung Verkehrsanlagen

BEARBEITUNGSSTAND
19.09.2025