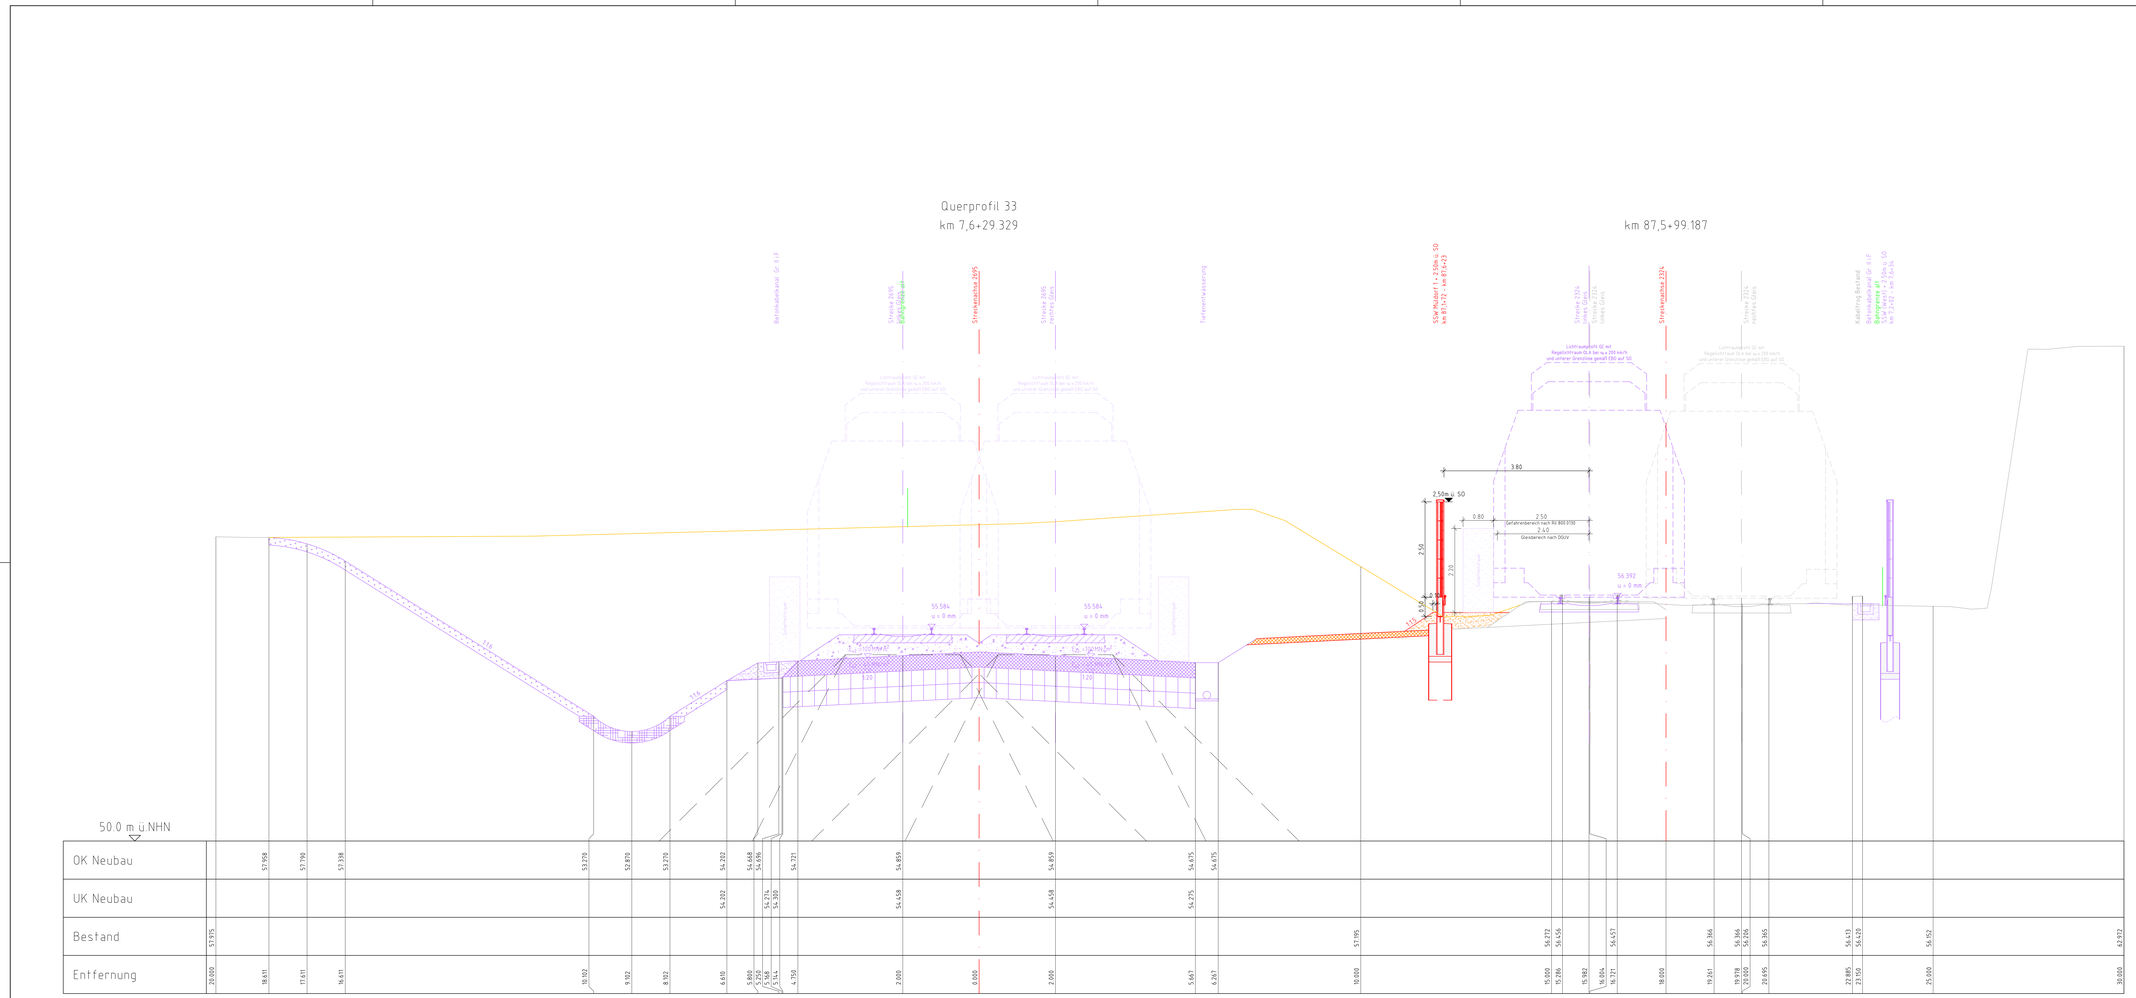

LEGENDE:

Allgemein:

- Bestand
- Neubau
- Neubau fertiggestellt
- Rückbau
- Fremdplanung/ gesondertes Planpaket zukünftiger Bauphasen
- Fremdplanung TM Los 10.002
- Baubehelf/ Bauzustand
- Bahngrenze alt (siehe Grunderwerbsplan)

Oberbau:

- Schotterbettung nach DBS 918.061
- Stopfen und Richten

Tiefbau:

- Tragschicht KG1 nach DBS 918.062
- Tragschicht KG2 nach DBS 918.062
- Bodenauftrag mit versickerungsfähigen Boden
- Bodenauftrag mit verdichtungsfähigen Boden
- qualifizierte Bodenverbesserung
- Bodenaustausch
- Oberbodenandeckung
- 30cm "Belebte Bodenzone"
- Geotextil

Kabeltiefbau:

- Schachtbezeichnung mit Schachtgröße, Anschlussbausatz, Schacht- und Deckelhöhe

Entwässerung:

- Schachtbezeichnung mit Kilometer, Schachtdurchmesser, Deckelhöhe und Rohrsohlen

Straßenbau:

- gebundene Deckschicht
- ungebundene Deckschicht
- Betonpflasterdecke
- Asphaltbinderschicht
- Asphalttragschicht
- Schottertragschicht
- Frostschutzschicht
- Auffüllung
- Bodenauftrag

Vom AN "LSW" zur Ausführung genehmigt:
17.12.2020 Thomas Mütze
Datum Unterschrift
STRABAG AG
Direktion Sachsen/ Thüringen
Bereich Nordsachsen/ Gruppe Lärmschutzwände

Index	Änderungen bzw. Ergänzungen	Name	Datum
02	Gleichstellung gem. Freigabe FG01_L005.1_210510_SSKVIL_Ibau_01 vom 10.05.2021	Menschel	27.05.2021
01	Neue Ausführungsplanung gemäß Vorgaben AG vom 09.11.2020	Menschel	25.11.2020

die Übereinstimmung der Zeichnung mit der Ausführung bestätigt:
für den Auftragnehmer: Ort, Datum, Unterschrift
für die Bauüberwachung: Ort, Datum, Unterschrift
interoperabilität geprüft (Bearbeitete Strecke), Name
Datum geprüft / genehmigt
Datum geprüft / genehmigt
Datum geprüft / genehmigt
Eisenbahn-Bundesamt

Freigabe zur baufachlichen Prüfung
Köln, 27.03.2021, Thomas Bey [01]
Ort, Datum, Unterschrift
Prüfingenieur: **GEGEHEN**
Prüfnummer des Prüfingenieurbaues - Nr. Prüfbericht
SPI 1006/21 PB Nr. 1
Köln, den 29.03.2021
Uwe Hopp [01]

gleichgestellt mit Prüfexemplaren geprüft / genehmigt
Datum 21.07.2021, Jürgen Roiet
Freigabe der Ausführungsunterlagen
☒ mit Regelungen durch den BVB
Freigabe-Nr. F001_L005.1_210510_SSKVIL_Ibau_01
Köln, 12.05.2021, Thomas Bey [01]
Ort, Datum, Unterschrift (BVB)
Genehmigung zur Bauausführung
Köln, 17.05.2021, Bianca Kruse [01]
Ort, Datum, Unterschrift

Lageskizze

Auftraggeber:
ARGE S13 Troisdorf-Los 5.001
STRABAG ZÜBLIN STRABAG
Creative in Construction
Niederlassung Köln
Zweigniederlassung Leipzig
Jan-Wimmer-Straße 1
04158 Leipzig Tel.: 034207 162-600
21.12.2020, Stefan Kleinsteuberg
Bad Honnefeld,
Bauleiter:
DB NETZE
DB Netz AG
Produktionsdurchführung Köln
SVP-W-2165,
Brüggemannstr. 16-18
50679 Köln

Planverfasser:
BHI Ingenieure
Adam & Hausdorf
Ingenieurgesellschaft mbH Partner
Beratende Ingenieure VBI
Tel. 0341/24 3 Fax 0341/24 3 Lei
21.07.2021, Maik Bollert
Leipzig,
Planung:
DB NETZE
DB Netz AG
Großprojekte West, Portfolio Kreuter Köln
HBz-W-4
Hermann-Pünder-Str. 3
50679 Köln

Anlage:	L005.1_SSKVIL_Ibau_01
Auftrag-Nr.:	0016/EER/92261650
	Datum / Name
gez.:	03.07.2020 / Hasenblatz/ Fischer
bearb:	03.07.2020 / Menschel/ Müller
gepr.:	03.07.2020 / Bollert
	L005.1_SSKVIL_A_I_00_002_501_02
Planart:	Ausführungsplanung
Planzeichen:	Ibau
Blattgr.:	1250 x 594
Einheit/Angaben:	(Lachtsdecimal)
Höhen- und Koordinatensystem:	Netz: 71 DHHN 92

Maßstab: 1:50

SSW km 87,172 - km 87,623 (Strecke 2324) Mittelwand
Querprofil 33
Bereich PFA 3
Strecke 2695 km 7,2+00 - km 7,6+51

Projekt: S13 3-/4-gleisiger Ausbau Troisdorf - Bonn-Oberkassel

Strecke: 2324: Mühlenßlff/ Speldorf-Niederpleis/Hen.

Bauwerksnummer						Brückennr.
Strecke		Kilometer		Kennzahl		
2324	x	km 87,1+72 - 87,6+23		x		

1:\Projekte\PIB011_DB_Strabag_STT\Zeichnungen_Masterplan\SW\APLPP_13.15_SSW_35_Mödorf_1+2_GP_SSKVIL_SSW_35.dwg

EPLAN5-DVA-Nr.: L005.1_SSKVIL_A_I_00_002_501 - 02 ; akt: Status: 15 Reinschrift