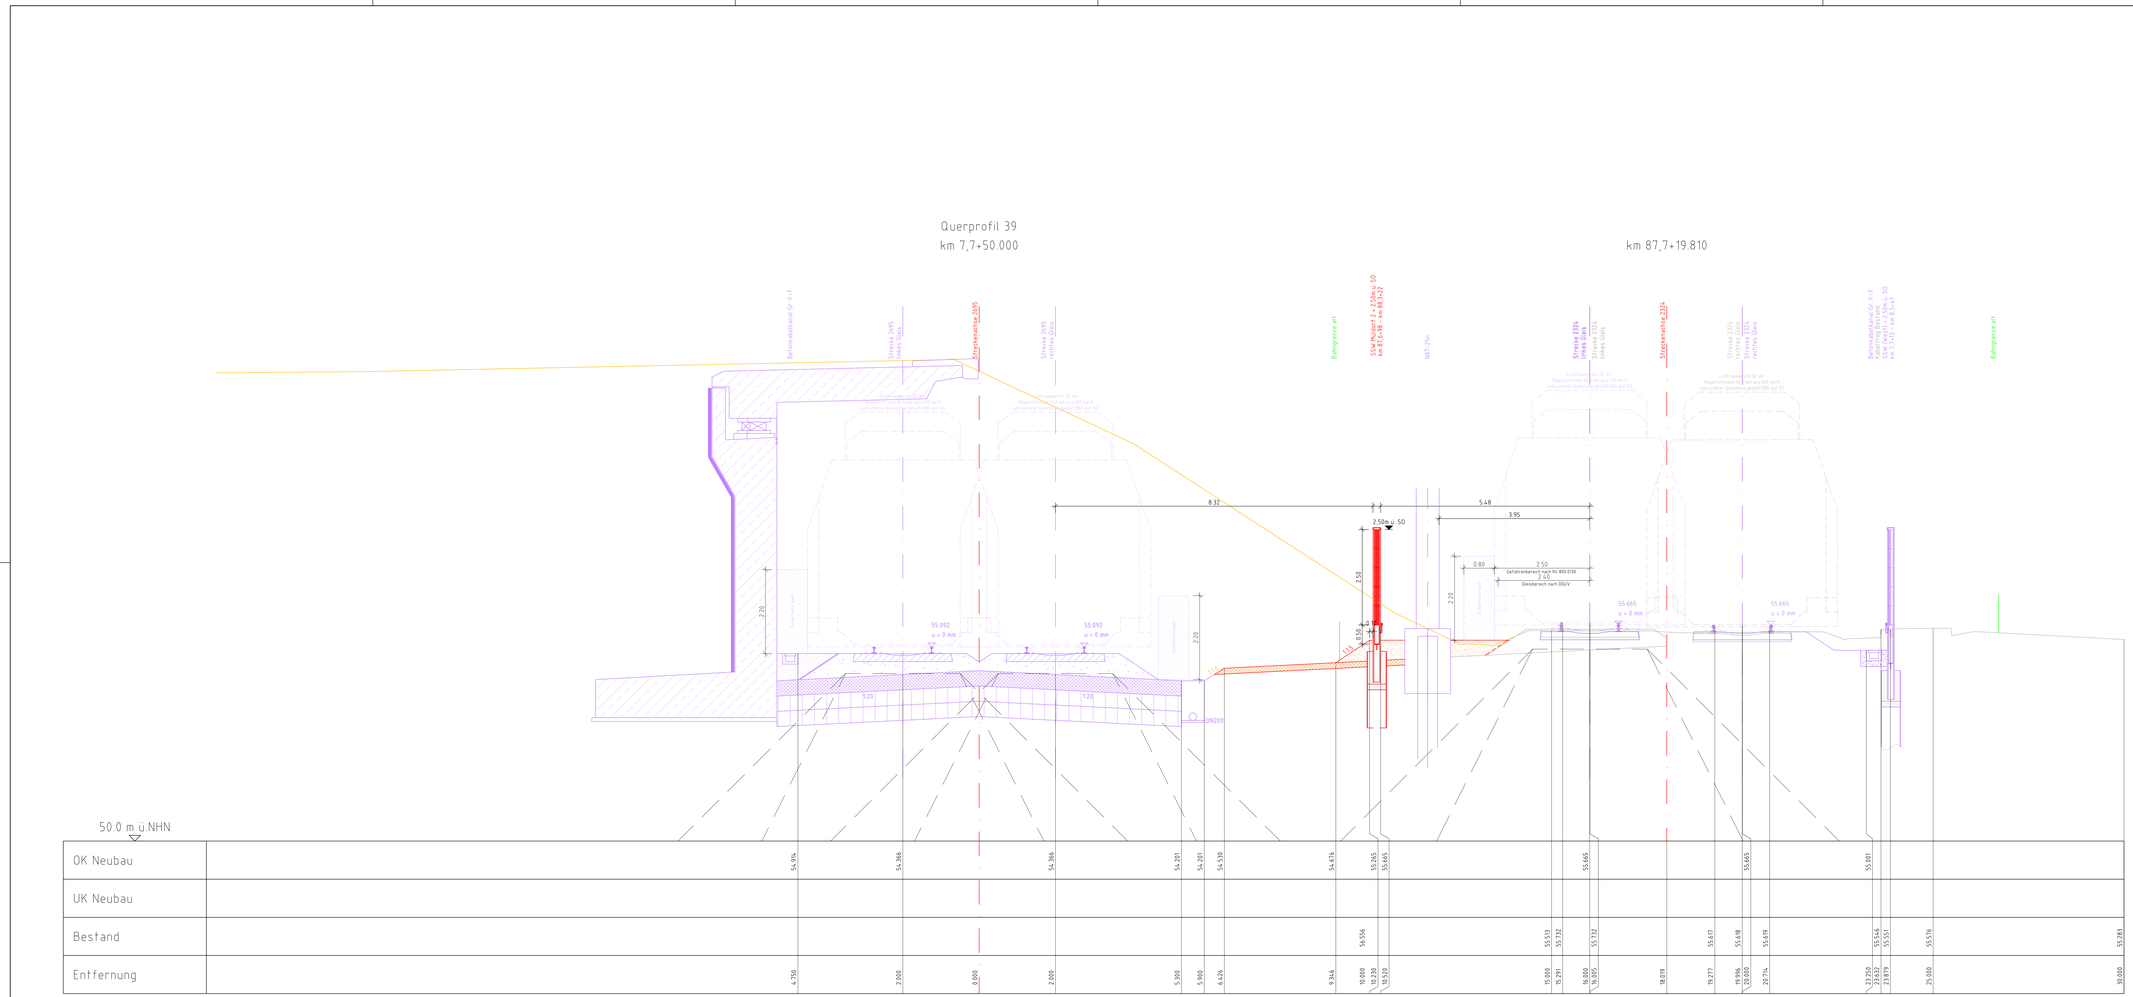

LEGENDE:

Allgemein:

- Bestand
- Neubau
- Neubau fertiggestellt
- Rückbau
- Fremdplanung/ gesonderteres Planpaket zukünftiger Bauphasen
- Fremdplanung TM Los 10.002
- Baubehelf/ Bauzustand
- Bahngrenze alt (siehe Grunderwerbsplan)

Oberbau:

- Schotterbettung nach DBS 918.061
- Stopfen und Richten

Tiefbau:

- Tragschicht KG1 nach DBS 918.062
- Tragschicht KG2 nach DBS 918.062
- Bodenauftrag mit versickerungsfähigen Boden
- Bodenauftrag mit verdichtungsfähigen Boden
- qualifizierte Bodenverbesserung
- Bodenaustausch
- Oberbodenandeckung
- 30cm "Belebte Bodenzone"
- Geotextil

Kabeltiefbau:

- Schachtbezeichnung mit Schachtgröße, Anschlussbausatz, Schacht- und Deckelhöhe

Entwässerung:

- Schachtbezeichnung mit Kilometer, Schachtdurchmesser, Deckelhöhe und Rohrsohlen

Straßenbau:

- gebundene Deckschicht
- ungebundene Deckschicht
- Betonpflasterdecke
- Asphaltbinderschicht
- Asphalttragschicht
- Schottertragschicht
- Frostschutzschicht
- Auffüllung
- Bodenauftrag

Vom AN "LSW" zur Ausführung genehmigt:
18.12.2020 gez. Thomas Mütze
Datum Unterschrift
STRABAG AG
Direktion Sachsen/ Thüringen
Bereich Nordsachsen/ Gruppe Lärmschutzwände

Index	Änderungen bzw. Ergänzungen	Name:	Datum:
02	Gleichstellung gem. Freigabe FG01_L005.1_210506_SSKVII_Ibau_11 vom 06.05.2021	Menschel	27.05.2021
01	Neue Ausführungsplanung gemäß Vorgaben AG vom 09.11.2020	Menschel	25.11.2020

die Übereinstimmung der Zeichnung mit der Ausführung bestätigt:
für den Auftragnehmer: Ort, Datum, Unterschrift
für die Bauüberwachung: Ort, Datum, Unterschrift
interoperabilität geprüft (Bezeichnung Strecke), Name
Datum geprüft / genehmigt
Datum geprüft / genehmigt
Datum geprüft / genehmigt
Eisenbahn-Bundesamt

Freigabe zur baufachlichen Prüfung
Köln, 29.03.2021, Thomas Bey [01]
Ort, Datum, Unterschrift
Prüfingenieur: **GEGEHEN**
Prüfnummer des Prüfingenieurnnesses - Nr. Prüfbereich
SH 5006 (1) TB Nr. 1
Köln, den 29.03.2021
Uwe Hopp [01]

gleichgestellt mit Prüfexemplaren geprüft / genehmigt
Datum 28.07.2021, Jürgen Roiel
Freigabe der Ausführungsunterlagen
☒ mit Regelungen durch den BVB
Freigabe-Nr. FG01_L005.1_210506_SSKVII_Ibau_11
Köln, 12.05.2021, Thomas Bey [01]
Ort, Datum, Unterschrift (BVB)
Genehmigung zur Bauausführung
Köln, 19.05.2021, Bianca Kruse [01]
Ort, Datum, Unterschrift

Lageskizze

Auftraggeber:
ARGE S13 Troisdorf-Los 5.001
STRABAG ZÜBLIN STRABAG
Niederlassung Rhein-Ruhr
Zweigniederlassung Köln
Industriepark Wesseling, Hoeschstraße 1, 50769 Köln
Tel.: 0 22 36 / 9 61-0
Fax: 0 22 36 / 9 61-100
Bauleitung Rhein-Ruhr
Jan Wiedbrock
Tel.: 06621/ 962-600
Fax: 06621/ 962-602
21.12.2020, Stein-Kimmelsberg
Bad Hersfeld,

Bauherr:
DB Netz AG
Produktionsdurchführung Köln
SBI-W-D KS,
Brüggeltannenhöh. 16-18
50679 Köln

Planverfasser:
BHI Ingenieure
Adam & Hausdorf
Ingenieurgesellschaft mbH
Niederlassung Bad Homburg
Dr. Gerd-Zimmer-Straße 3 (Tor 4)
61348 Bad Homburg v.d.H.
28.07.2021, Maik Bollert
Leipzig,

Planung
DB Netz AG
Großprojekte West, Portfolio Kloster Köln
HBI-W-K
Hermann-Pünder-Str. 3
50679 Köln

Anlage: L005.1_SSKVII_Ibau_11
Auftrag-Nr.: 0016/EER/92261650

	Datum	Name
gez.	19.06.2020	Hasselblatt/ Fischer
bearb.	19.06.2020	Menschel/ Müller
gepr.	19.06.2020	Horn

L005.1_SSKVII_A_I_00_002_601_02

Planart: Ausführungsplanung
Planzeichen: Ibau
Blattgr.: 1250 x 594
Einwirkungen (Lastmodelle):

Maßstab: 1:50
SSW km 87,698 - km 88,322 (Strecke 2324) Mittelwand
Querprofil 39
Bereich PFA 3
Strecke 2695 km 7,7+26 - km 8,3+50
Höhen- und Koordinatensystem
Netz: 77
DHHN 92

Projekt: S13 3-/4-gleisiger Ausbau Troisdorf - Bonn-Oberkassel
Strecke: 2324: Mühlenflß-Speldorf-Niederlahnstein

Bauwerksnummer						Brücken.nr.
Strecke		Kilometer		Kennzahl		
2324	x	km 87,6+98 - 88,3+22	x			

1:\Projekte\PIB011_DB_Strabag_STD\Zeichnungen_Masterplan\SW\AP\PP-13.N_SSW_36_Muelsdorf_2ha_GP_SSKVII__SSW_36.dwg

EPLAN5-DVA-Nr.: L005.1_SSKVII_A_I_00_002_601 - 02 ; akt. Status: 15 Reinschrift