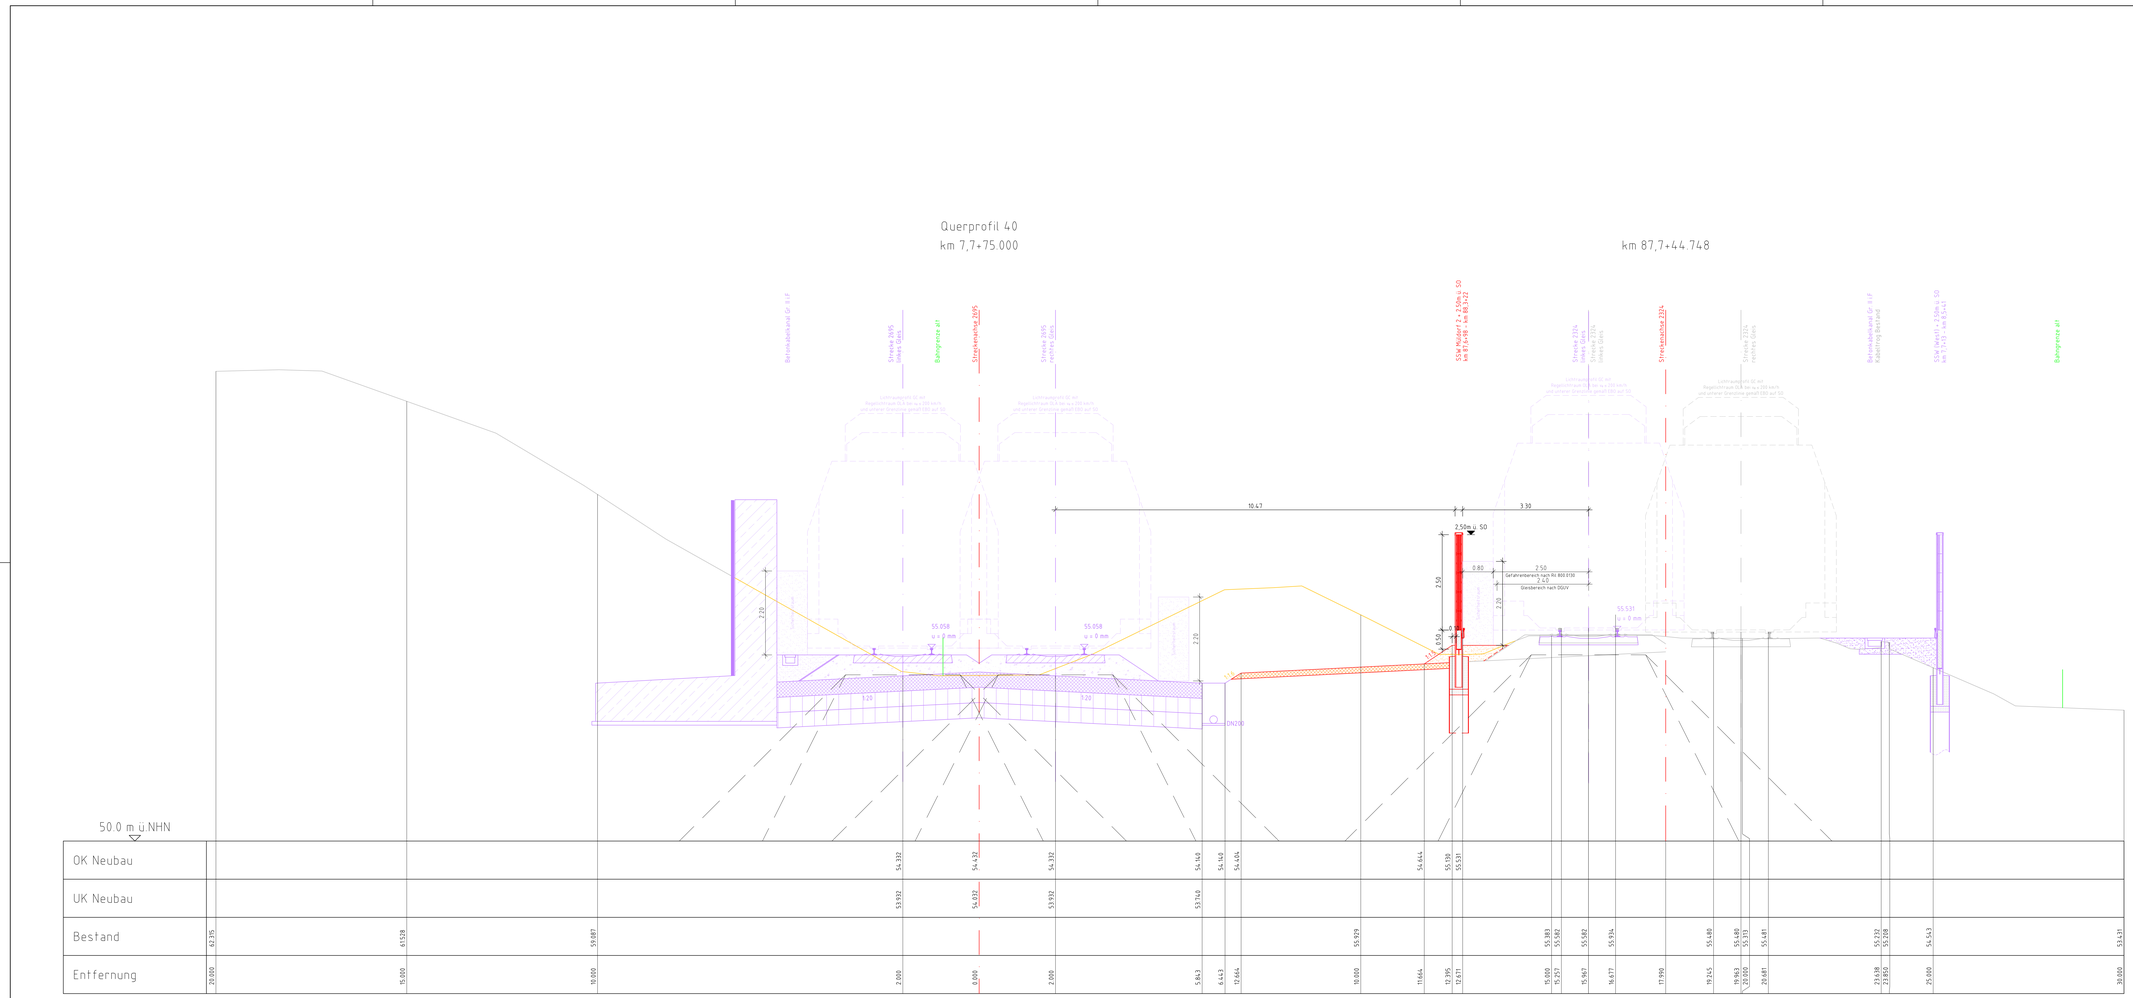

LEGENDE:

Allgemein:

- Bestand
- Neubau
- Neubau fertiggestellt
- Rückbau
- Fremdplanung/ gesonderte Planpaket zukünftiger Bauphasen
- Fremdplanung TM Los 10.002
- Baubehelf/ Bauzustand
- Bahngrenze alt (siehe Grunderwerbsplan)

Oberbau:

- Schotterbettung nach DBS 918.061
- Stopfen und Richten

Tiefbau:

- Tragschicht KG1 nach DBS 918.062
- Tragschicht KG2 nach DBS 918.062
- Bodenauftrag mit versickerungsfähigen Boden
- Bodenauftrag mit verdichtungsfähigen Boden
- qualifizierte Bodenverbesserung
- Bodenaustausch
- Oberbodenandeckung
- 30cm "Belebte Bodenzone"
- Geotextil

Kabeltiefbau:

- Schachtbezeichnung mit Schachtgröße, Anschlussbausatz, Schacht- und Deckelhöhe

Entwässerung:

- Schachtbezeichnung mit Kilometer, Schachtdurchmesser, Deckelhöhe und Rohrsohlen

Straßenbau:

- gebundene Deckschicht
- ungebundene Deckschicht
- Betonpflasterdecke
- Asphaltbinderschicht
- Asphalttragschicht
- Schottertragschicht
- Frostschutzschicht
- Auffüllung
- Bodenauftrag

Vom AN "LSW" zur Ausführung genehmigt:
18.12.2020 gez. Thomas Mütze
Datum Unterschrift
STRABAG AG
Direktion Sachsen/ Thüringen
Bereich Nordsachsen/ Gruppe Lärmschutzwände

Index	Änderungen bzw. Ergänzungen	Name:	Datum:
02	Gleichstellung gem. Freigabe FG01_L005.1_210506_SSKVIL_Ibau_ 11 vom 06.05.2021	Menschel	27.05.2021
01	Neue Ausführungsplanung gemäß Vorgaben AG vom 09.11.2020	Menschel	25.11.2020

die Übereinstimmung der Zeichnung mit der Ausführung bestätigt:
für den Auftragnehmer: Ort, Datum, Unterschrift
für die Bauüberwachung: Ort, Datum, Unterschrift
Interoperabilität geprüft (benannte Stelle): Name
Datum geprüft / genehmigt
Datum geprüft / genehmigt
Datum geprüft / genehmigt
Eisenbahn-Bundesamt

Freigabe zur baufachlichen Prüfung
Köln, 29.03.2021, Thomas Bey [01]
Ort, Datum, Unterschrift
Prüfingenieur: **GEGEHEN**
Prüfnummer des Prüfingenieurbaues - Nr. Prüfbereich
SPI 1006/21/B Nr. 1
Köln, den 29.03.2021
Uwe Hopp [01]

gleichgestellt mit Prüfexemplaren geprüft / genehmigt
Datum 28.07.2021, Jürgen Roiet
Freigabe der Ausführungsunterlagen
☒ mit Regelungen durch den BVB
Freigabe-Nr. FG01_L005.1_210506_SSKVIL_Ibau_11
Köln, 12.05.2021, Thomas Bey [01]
Ort, Datum, Unterschrift (BVB)
Genehmigung zur Bauausführung
Köln, 19.05.2021, Bianca Kruse [01]
Ort, Datum, Unterschrift

Lageskizze

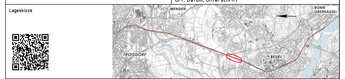

Auftraggeber:
ARGE S13 Troisdorf-Los 5.001
STRABAG ZÜBLIN STRABAG
Niederlassung Ost
Zweigniederlassung Sachsen
Am Wasserturm 1
01445 Radebeul Tel.: 0962/7 162-600
Fax: 0962/7 162-652
21.12.2020, Stefan Kimmelsberg
Bad Hersfeld,
Bauherr:
DB NETZE
DB Netz AG
Produktionsdurchführung Köln
I.NP-W-D KSL
Brüggenthaler Str. 16-18
50679 Köln

Planverfasser:
BHI
BHI Ingenieure
Adam & Hausdorf
Ingenieurgesellschaft mbH
Hauptstraße 27 / Haus Cassel
D-53639 Königswinter GHF/Ca/ Cw

28.07.2021, Maik Bollert
i.A/i.Z/i.V.
Planung:
DB NETZE
DB Netz AG
Großprojekte West, Portfolio Knoten Köln
I.NG-W-K
Hermann-Pünder-Str. 3
50679 Köln

Anlage:	L005.1_SSKVIL_Ibau_11	
Auftrag-Nr.:	0016/EER/92261650	
	Datum	Name
gez.:	19.06.2020	Hauenblas/ Fischer
bearb.:	19.06.2020	Menschel/ Müller
gegr.:	19.06.2020	Horn
	L005.1_SSKVIL_A_I_00_002_602_02	
Planart:	Ausführungsplanung	
Planzeichen:	Ibau	
Blattgr.:	1250 x 594	
Einwirkungen (Lastmodelle):		
Höhen- und Koordinatensystem:	Netz: 77 DHHN 92	

Maßstab: 1:50

SSW km 87,698 - km 88,322 (Strecke 2324) Mittelwand
Querprofil 40
Bereich PFA 3
Strecke 2695 km 7,7+26 - km 8,3+50

Projekt: S13 3-/4-gleisiger Ausbau Troisdorf - Bonn-Oberkassel

Strecke: 2324: Mülheim(Ruhr)-Speldorf-Niederlahnstein

Bauwerksnummer					Brücknnr.
Strecke		Kilometer		Kennzahl	
2324	x	km 87,6+98 - 88,3+22	x	x	

1:\Projekte\PIB011_DB_Strabag_STD\Zeichnungen_Masterplan\SW\APJ\PP_13.N_SSW_36_Muelsdorf_2ha_GP_SSKVIL_SSW_36.dwg

EPLAN5-DVA-Nr.: L005.1_SSKVIL_A_I_00_002_602 - 02 ; akt. Status: 15 Reinschrift