




1:50

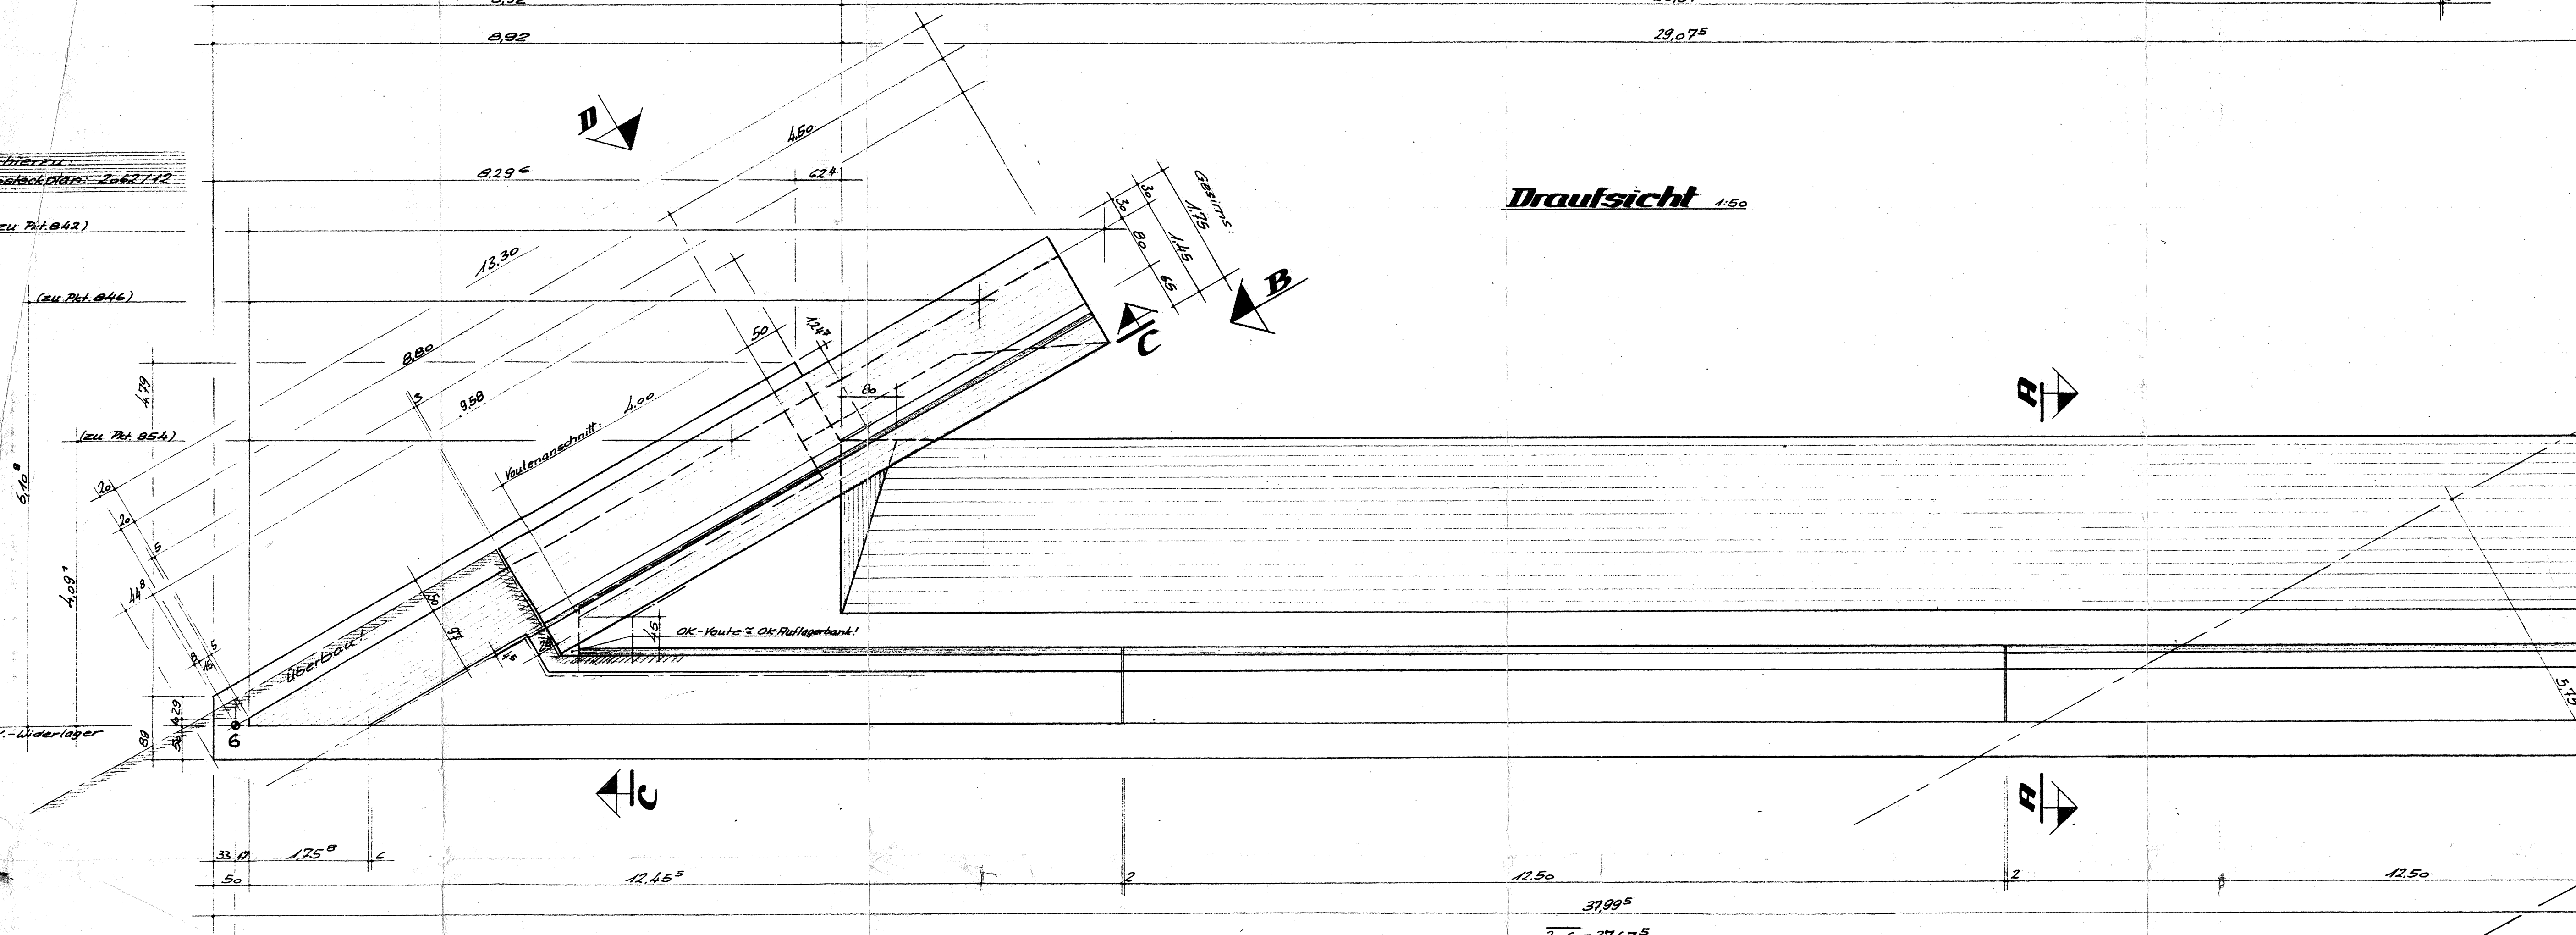


1:50

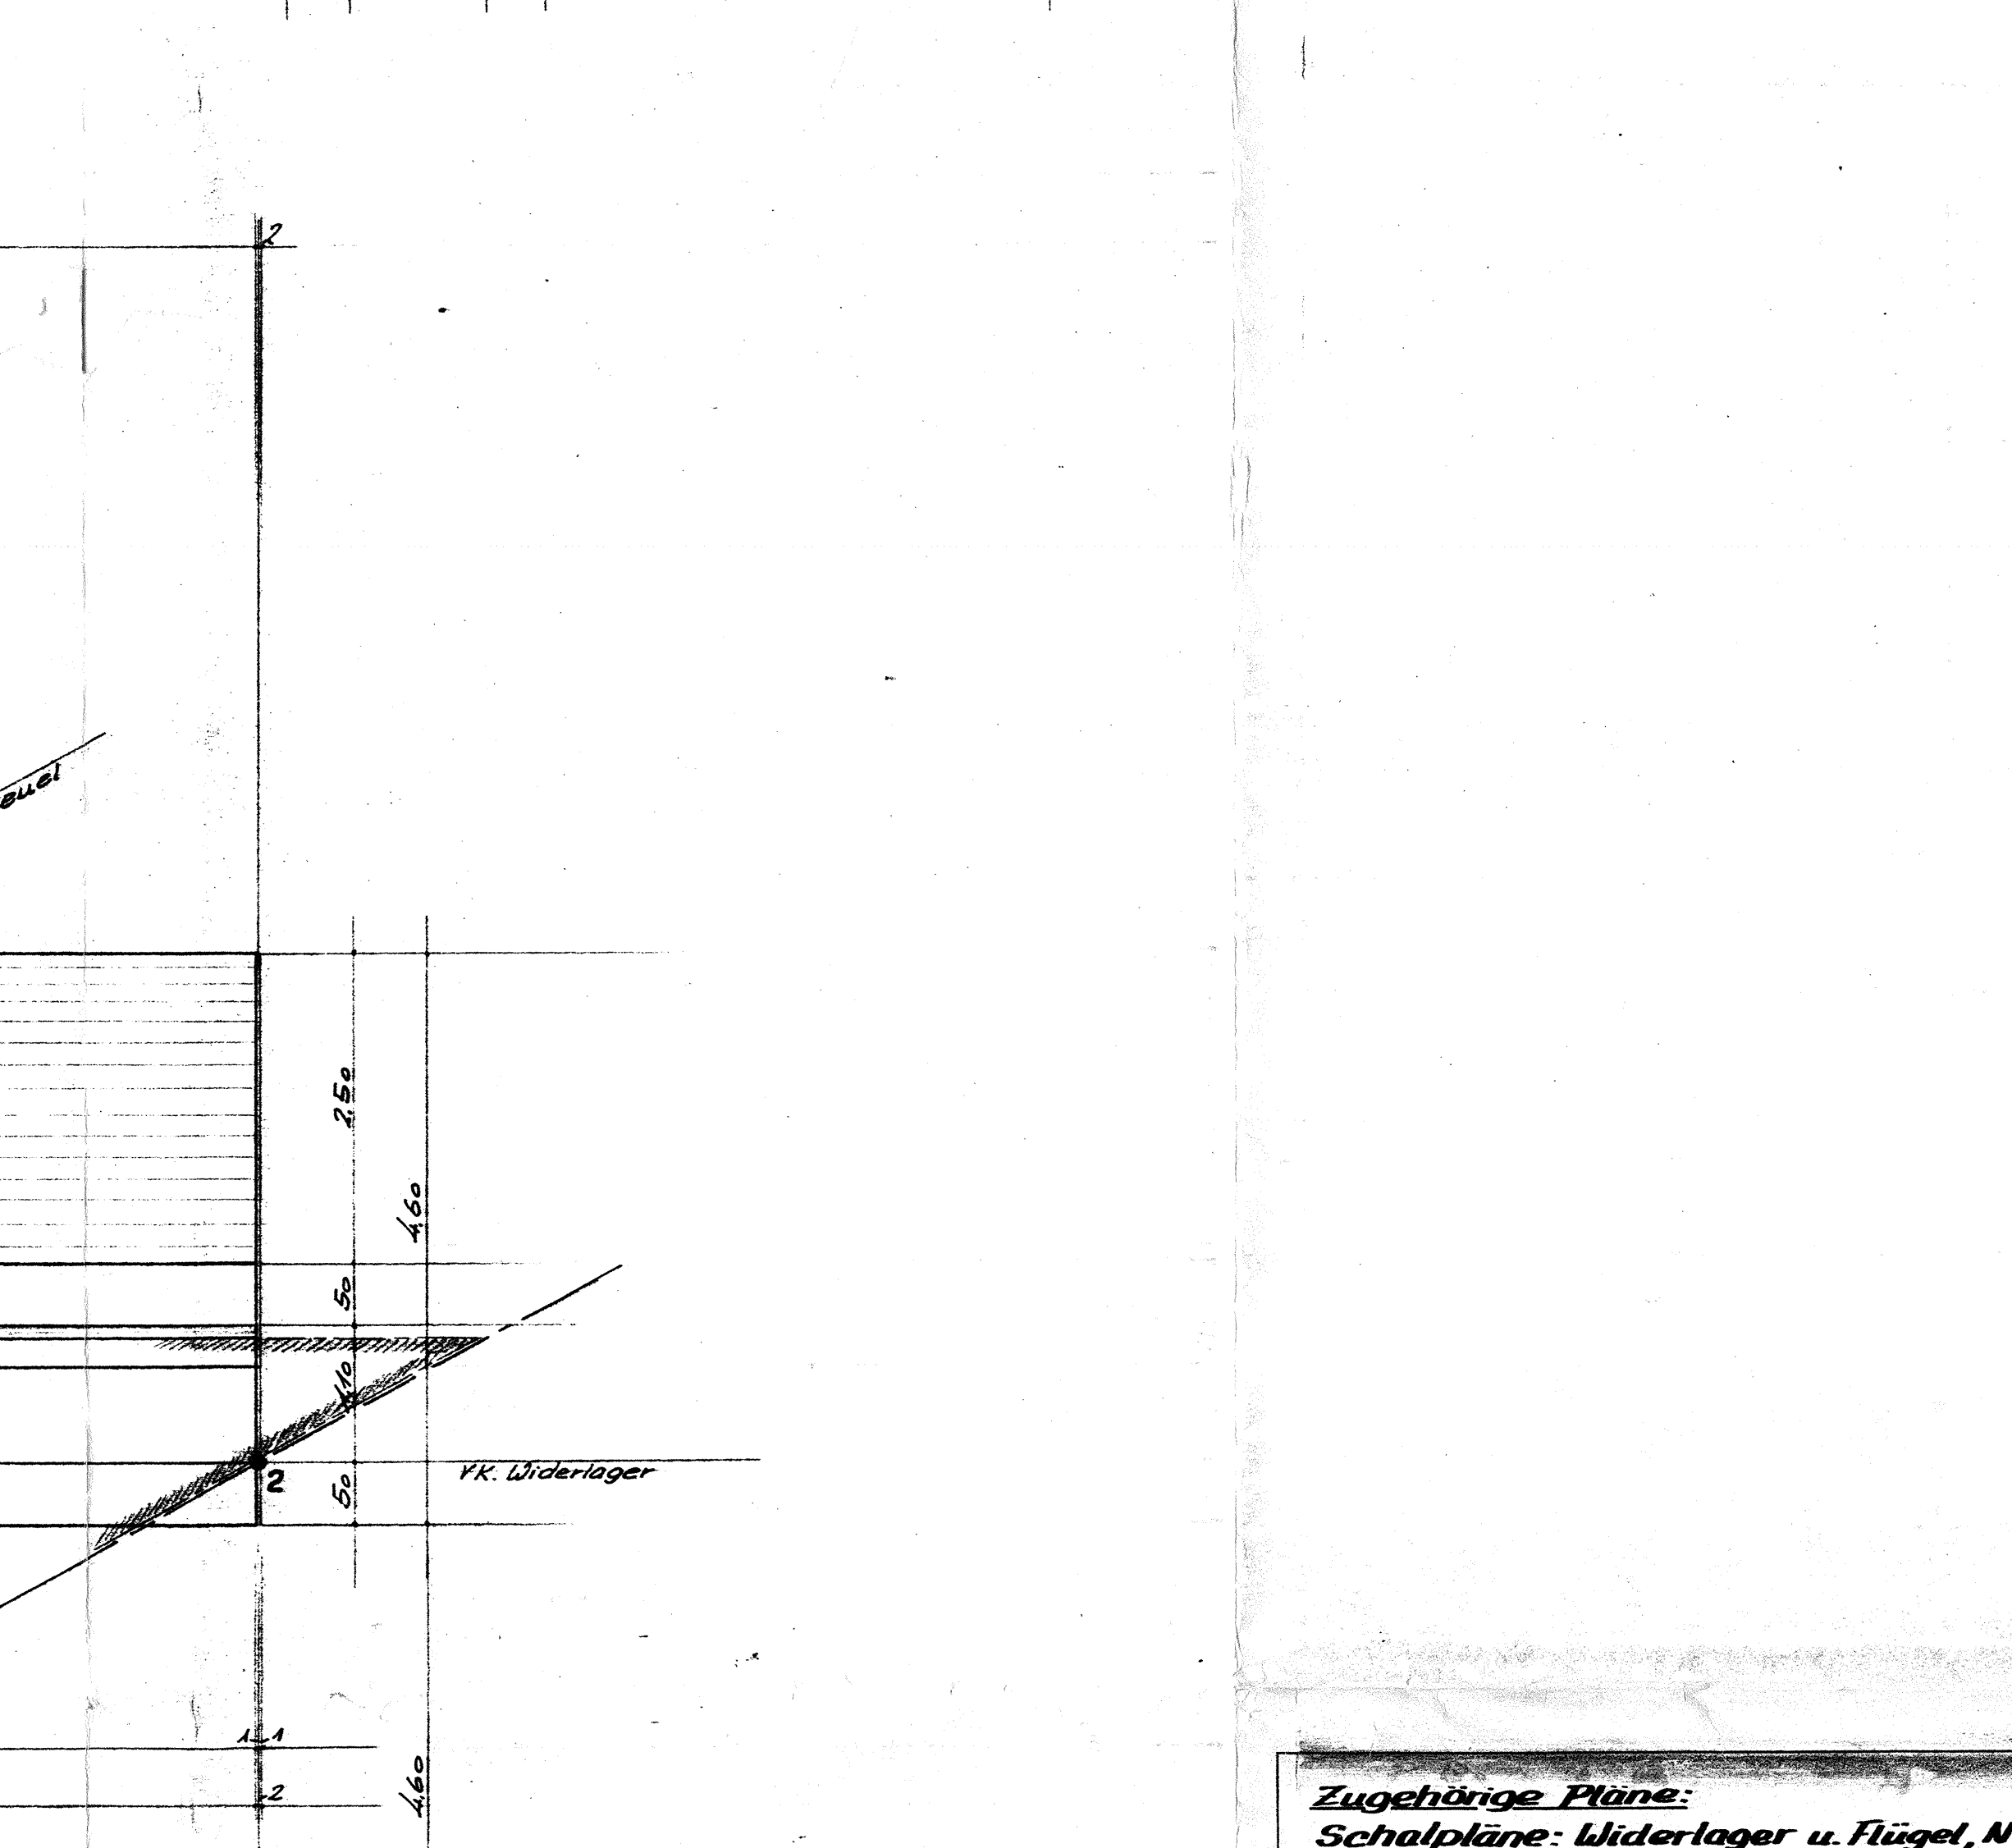


115

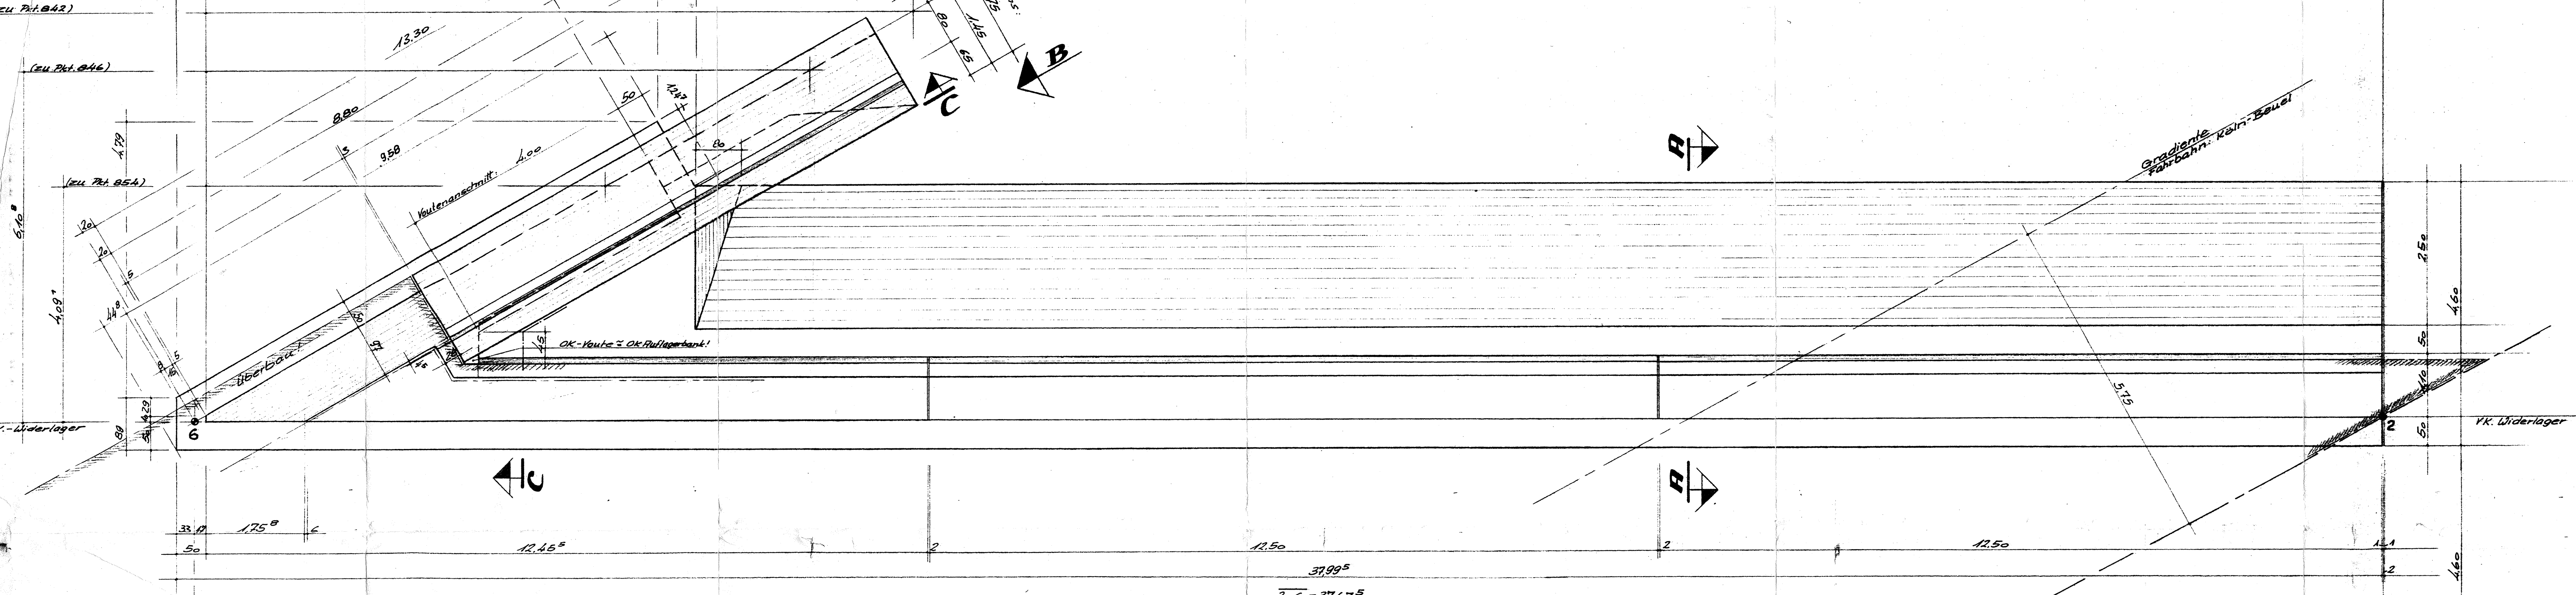


Seite 61 u. 62

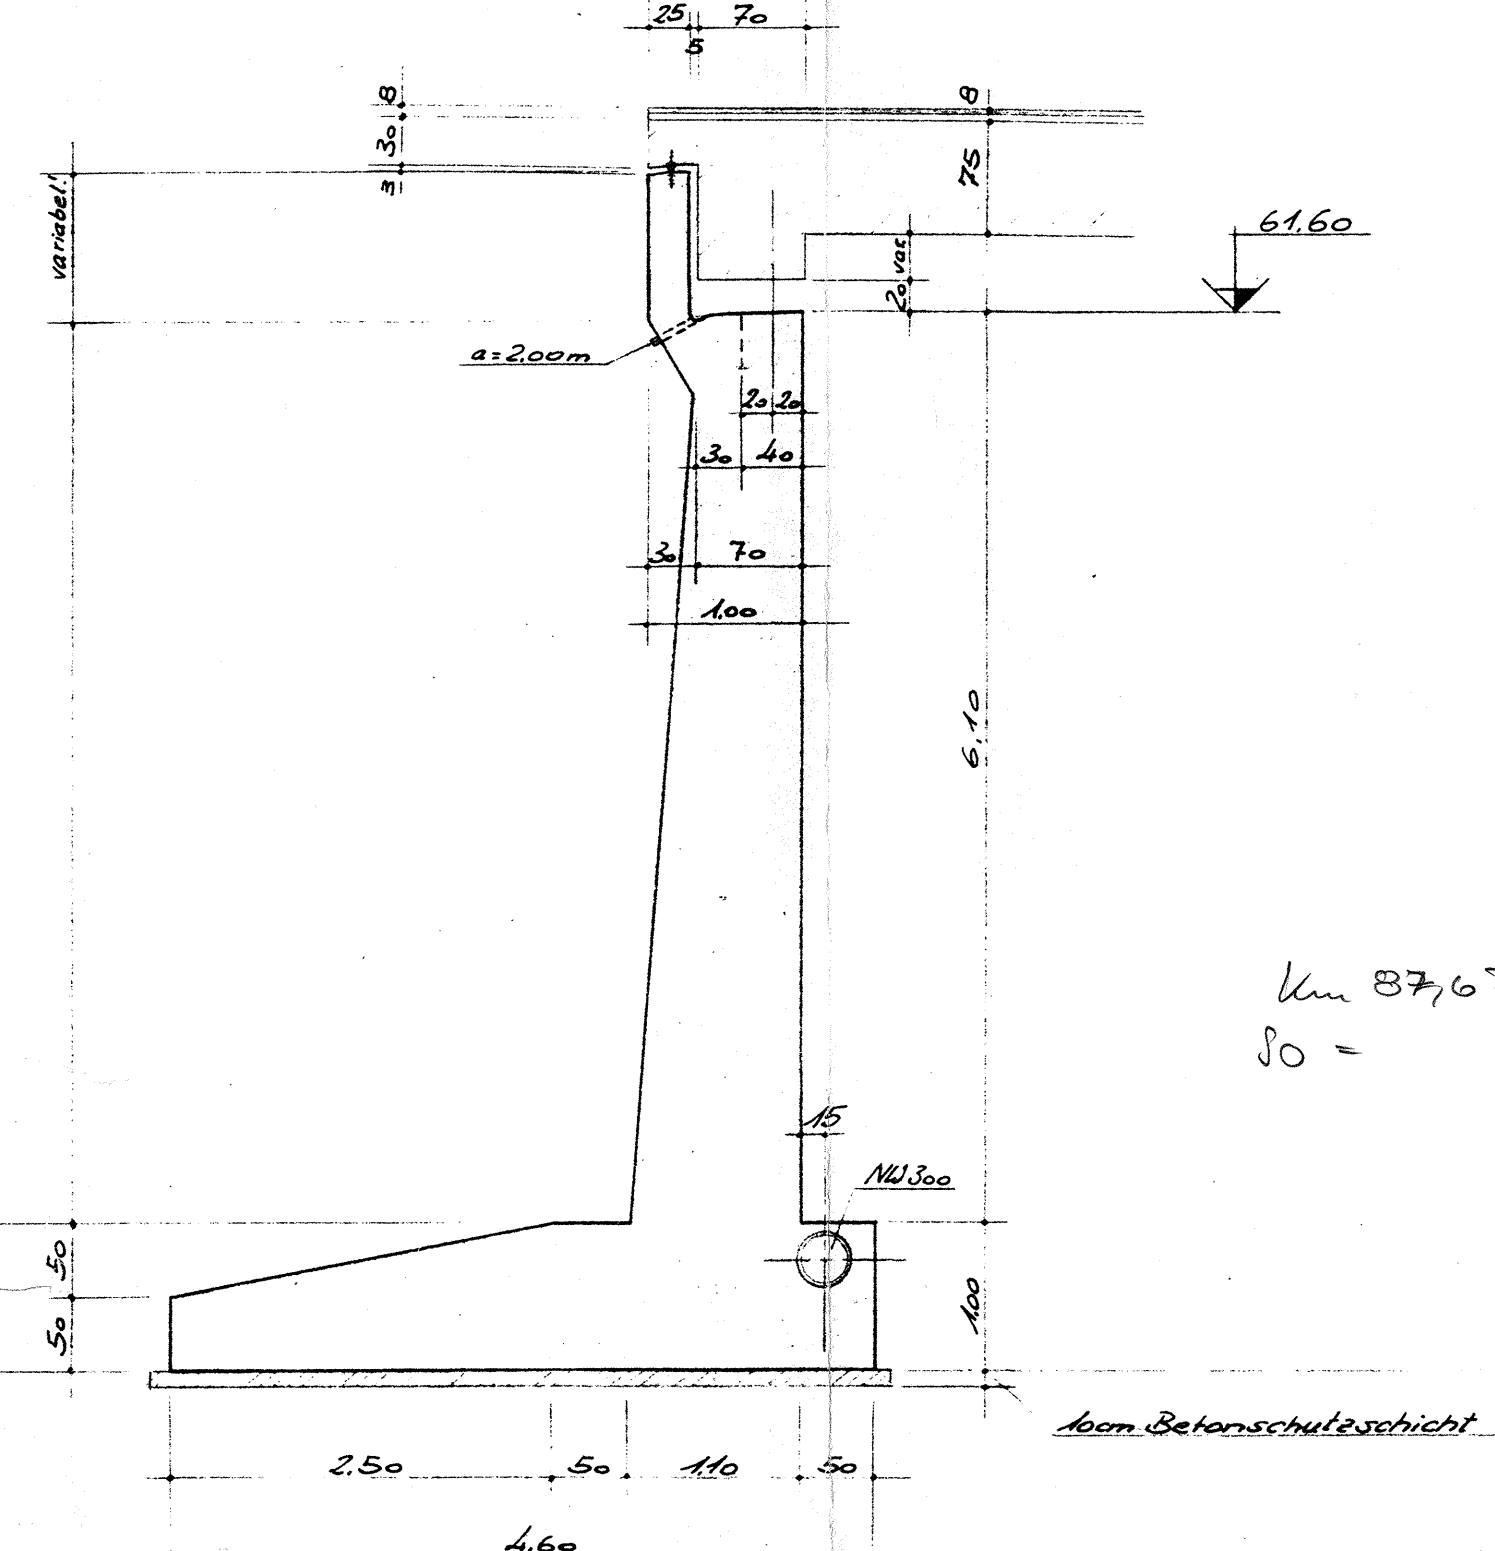

425

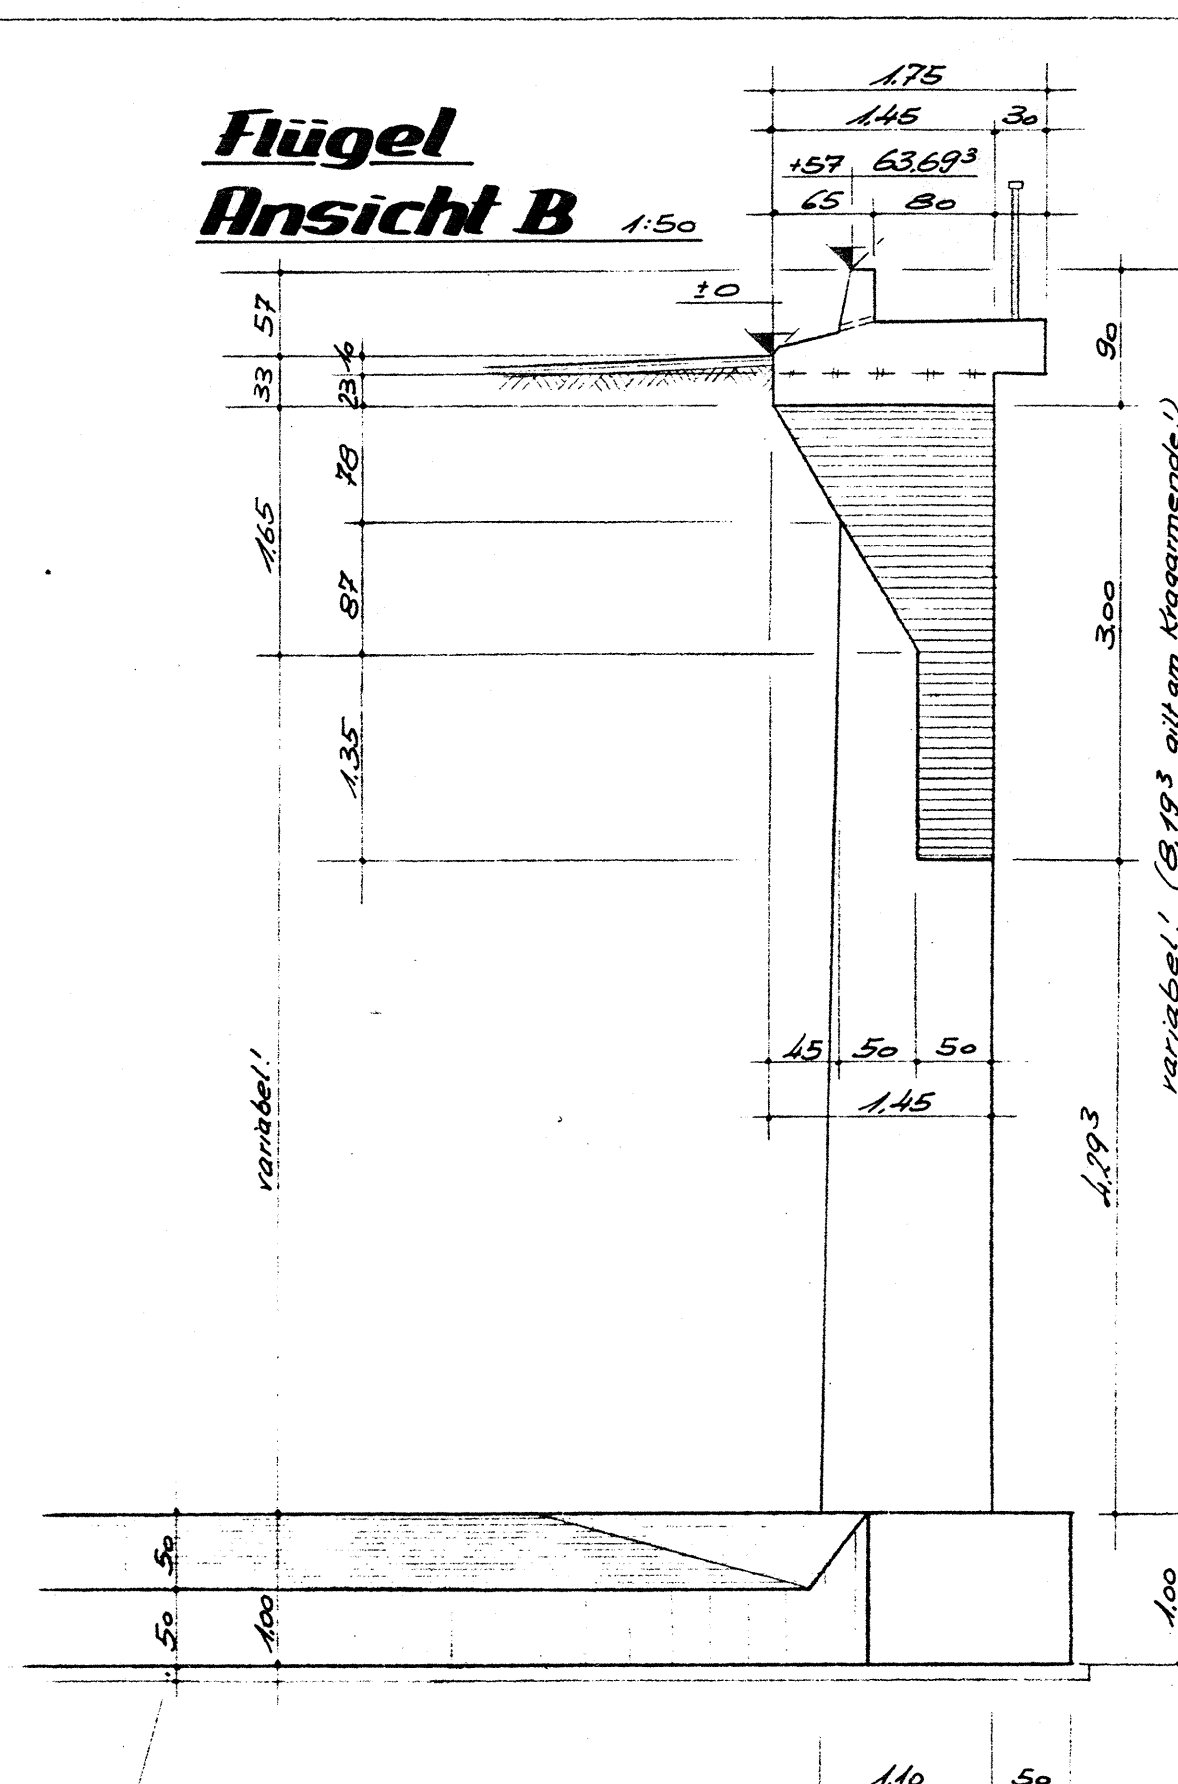

As:

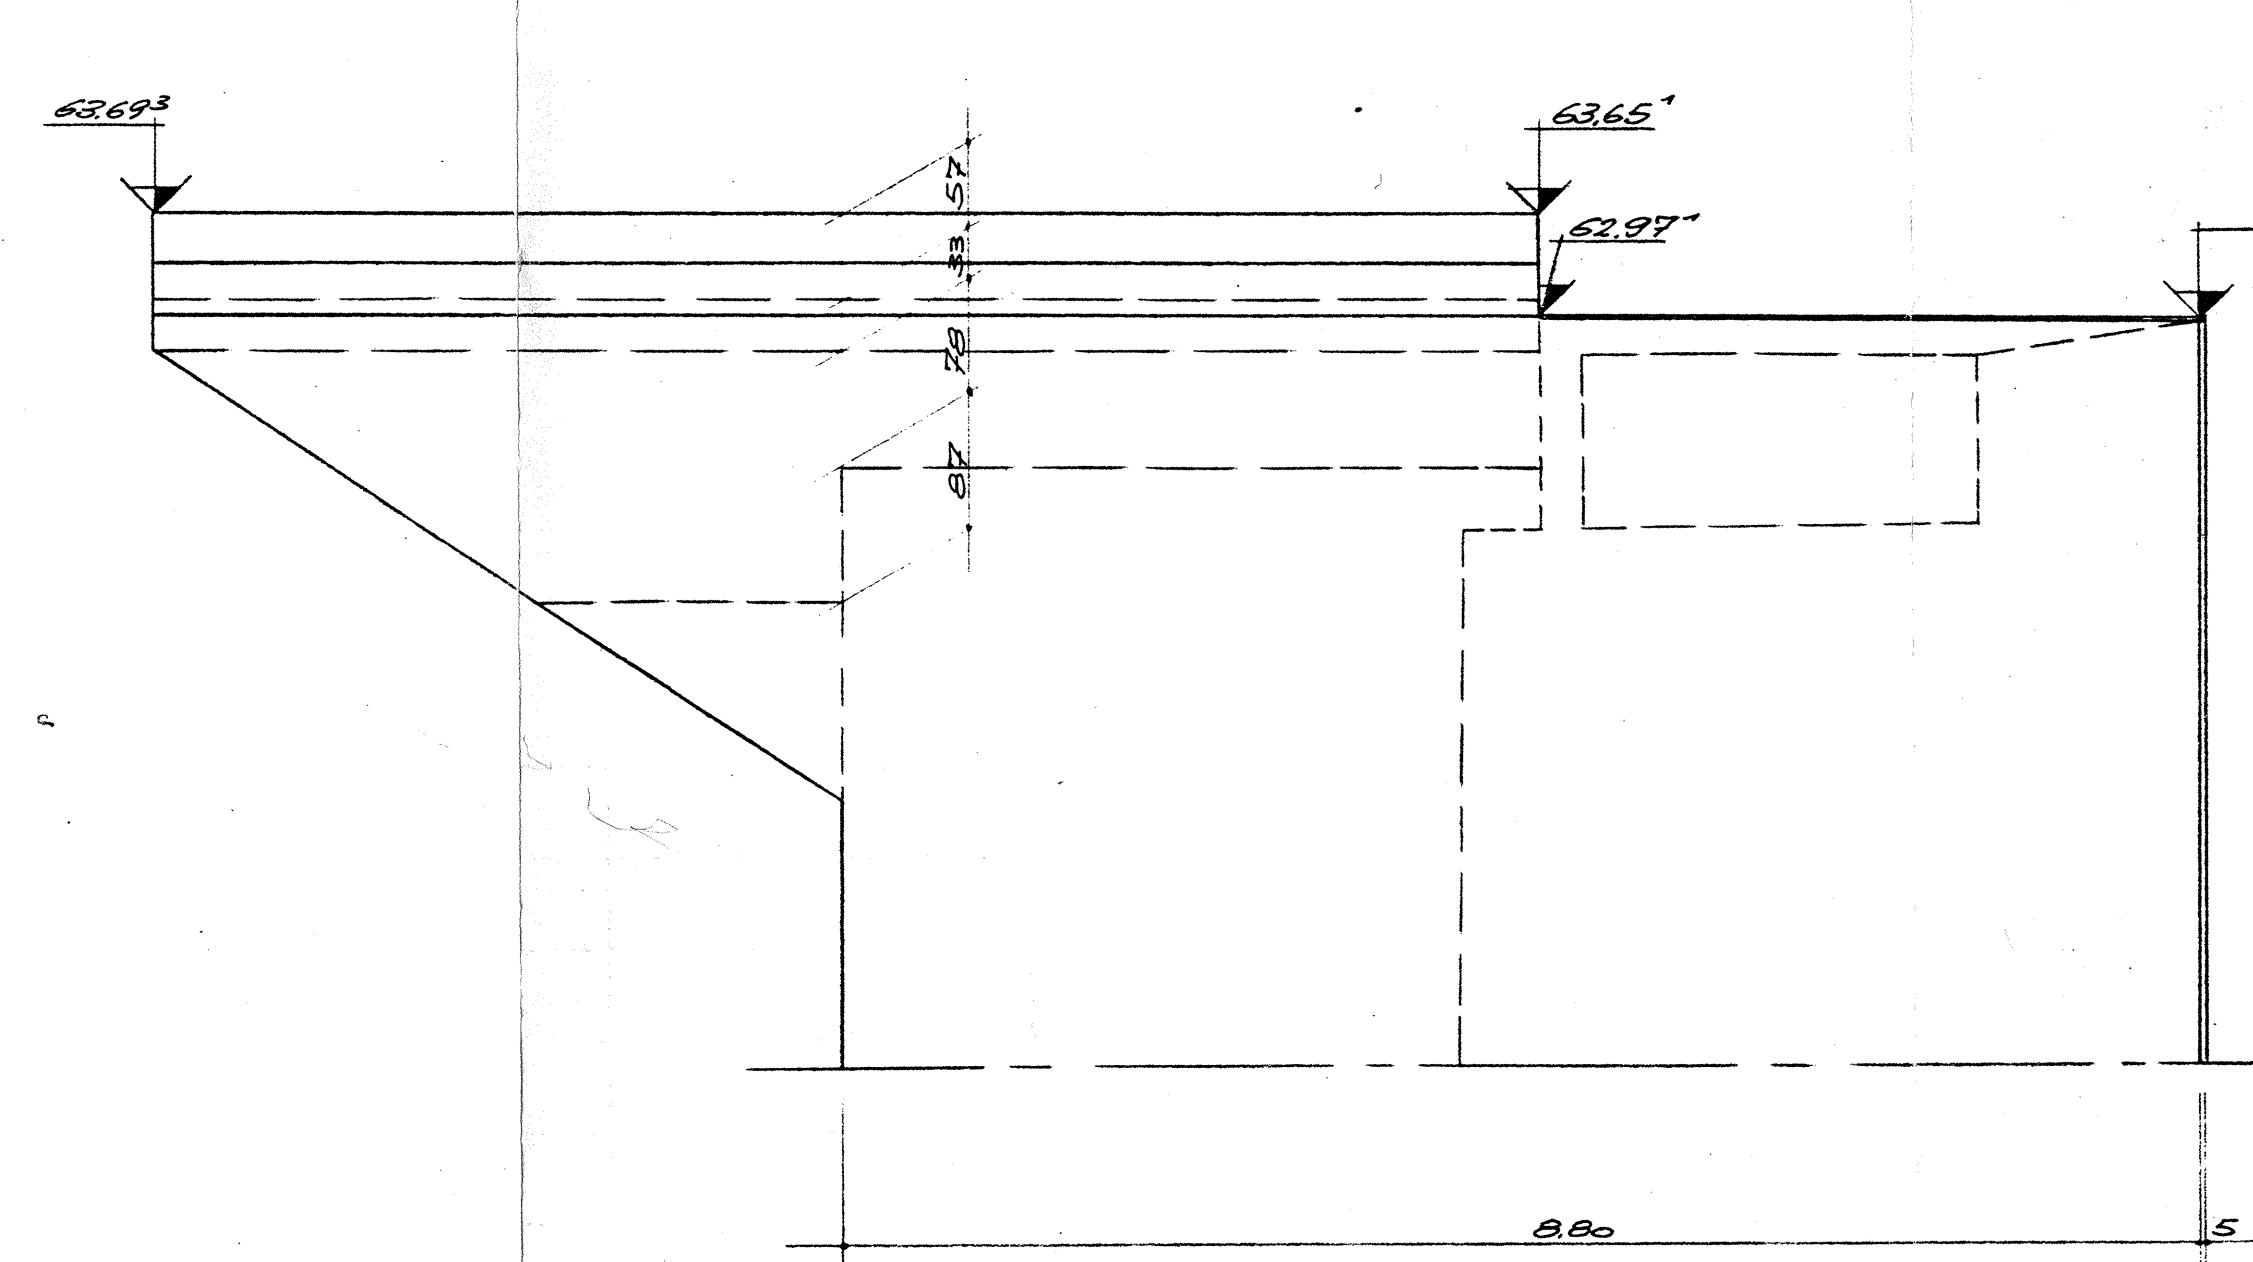


Zugehörige Pläne:

Schalpläne: Widerlager u. Flügel, N-O (40-48)	2062/13
Widerlager m. Flügel, S-O (30-32)	2062/12
Widerlager u. Flügel, S-W (50-53)	2062/16
Details zu d. Unterbauten	2062/17

Der Leiter
des Fernstraßen-Neubauamtes
gesehen:

Prüf-Nr. _____ Beuzl. den 27. 4. 66
X1 / - Im Auftrag
Klausen
Dipl.-Ing.

Bitte in Pli einzulegen
Kontakte beachten

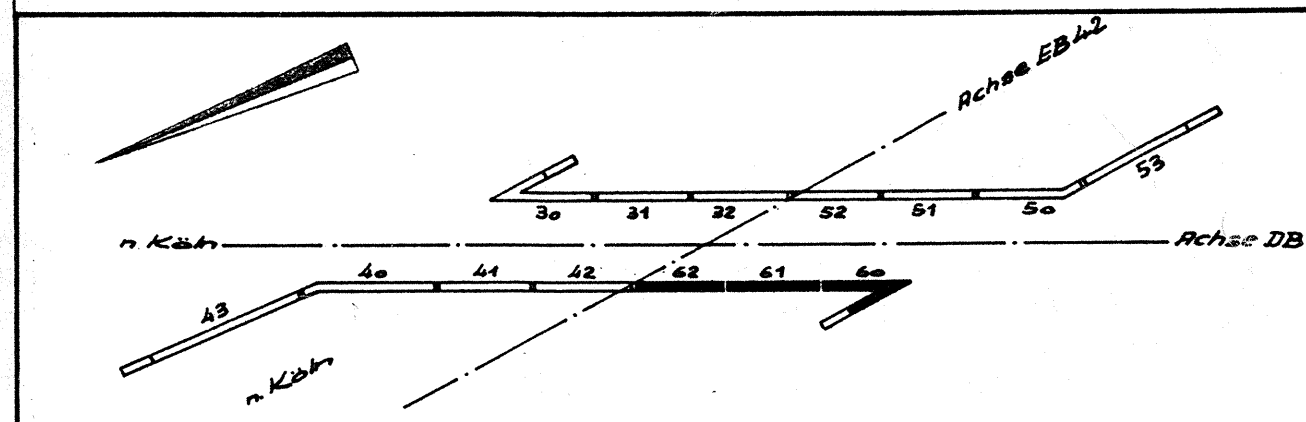

Arbeitsgemeinschaft
Wayss u. Freytag KG - Ph. Holzmann AG

f	Bauherr: <u>Fernstraßenneubauamt Beuel</u>		
e	Datum	Name	 WAYSS & FREYTAG KOMMANDITGESELLSCHAFT NIEDERLASSUNG KÖLN
	Gezeichnet	<u>4. April 66</u> 	
d	Bearb.		
	Gesehen		

<u>Brückenbauw. 34/EB 42</u> <u>Widerlager m. Flügel</u> <u>N-West</u> <u>Abschnitte: 60-62</u>	Zeichnungs-Nr. 2062/15
	Ersatz

Schalplan