


◀ nach WÜRZBURG

◀ von REGENSBURG

H = KNICK
km 398+510,000
h TS = 313,709 m

H = 50000,000 m
T = 25,000 m
f = -0,006 m
km 398+539,109
h TS = 313,825 m

H = KNICK
km 398+570,000
h TS = 313,918 m

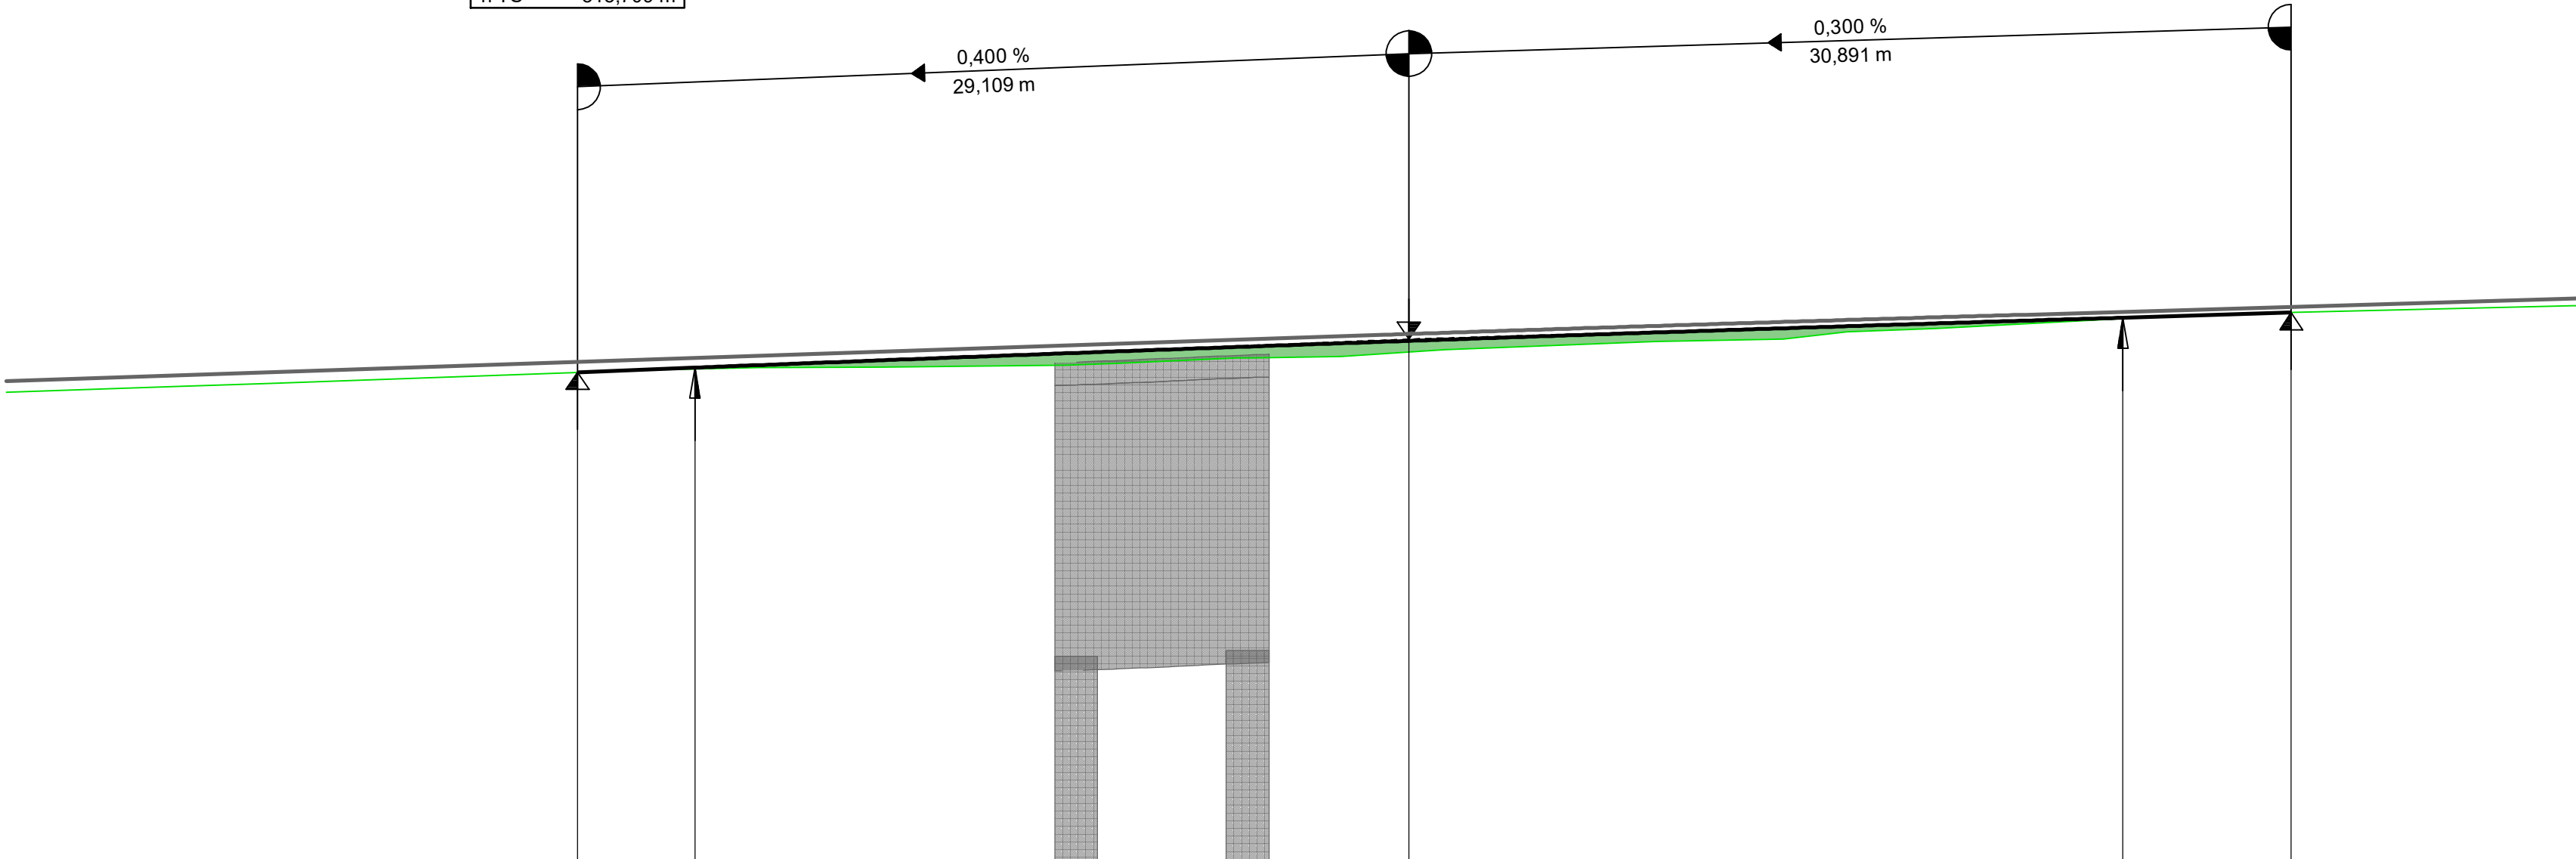

--	--	

398+500

Die Autobahn

Niederlassung Nordbayern
Außenstelle Fürth
Nürnberger Straße 18, 90762 Fürth

bearbeitet:		
gezeichnet:		
geprüft:		
Projekt-Nr.:		
Bezeichnung:		
Datei:		

Nr.	Art der Änderung	Datum	Zeichen

Lagesystem	DHDN/GK - (EPSG 31468)	Stand Kataster	Juni 2021
Höhensystem	DHHN16(NHN) - (EPSG 7837)	Bestandsvermessung	2024

AUSSCHREIBUNG A2-1

Die Autobahn GmbH des Bundes

Straße / Abschnitt.-Nr. / Station: A3 / 740 / 0,167 bis 760 / 2,371

PROJIS-Nr.:

Unterlage / Blatt-Nr.: HP / L

Höhenplan BW398b

Richtungsfahrbahn Würzburg

Anpassung der Gradiente

Maßstab: 1:200/20

BAB A3, Lärmsanierung Schwaig

AS Nbg./ Behringsdorf - AS Nbg./Mögeldorf - AK Nürnberg

Betr.-km 398+213 bis 400+182

Aufgestellt:
Niederlassung Nordbayern
Außenstelle Fürth
GB FA11-Streckenplanung West