


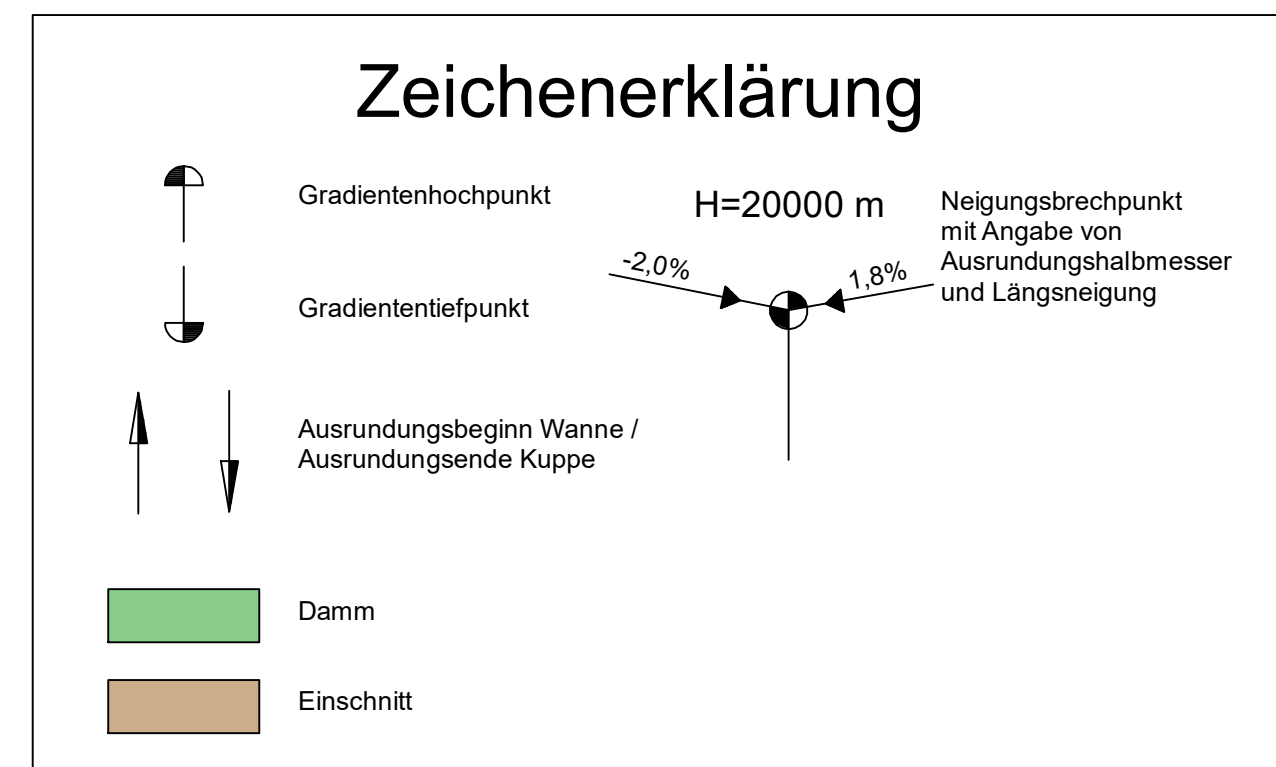

	Die Autobahn Niederlassung Nordbayern Außenstelle Fürth Nürnberger Straße 18, 90762 Fürth	bearbeitet: _____ gezeichnet: _____ geprüft: _____ Projekt-Nr.: _____ Bezeichnung: _____ Datum: _____
---	---	--

Lagesystem	DHDN/GK - (EPSG 31468)	Stand Kataster	Juni 2021
Höhensystem	DHHN16(NHN) - (EPSG 7837)	Bestandsvermessung	2024

Die Autobahn GmbH des Bundes	Unterlage / Blatt-Nr.: 4 / 2
Straße / Abschnitt.-Nr. / Station: A3 / 740 / 0,167 bis 760 / 2,371	Höhenplan nördliche Rampen BW 398b
PROJIS-Nr.:	Maßstab: 1:500/50
BAB A3, Lärmsanierung Schwaig AS Nbg./ Behringersdorf - AS Nbg.- Mögeldorf - AK Nürnberg Betr.-km 397+750 bis 400+182	
	Geprüft: Niederlassung Nordbayern Außenstelle Fürth GB FA-Planung i. A. _____ Bereichsleiterin
PLANSTAND: 15.04.26	