[illegible]

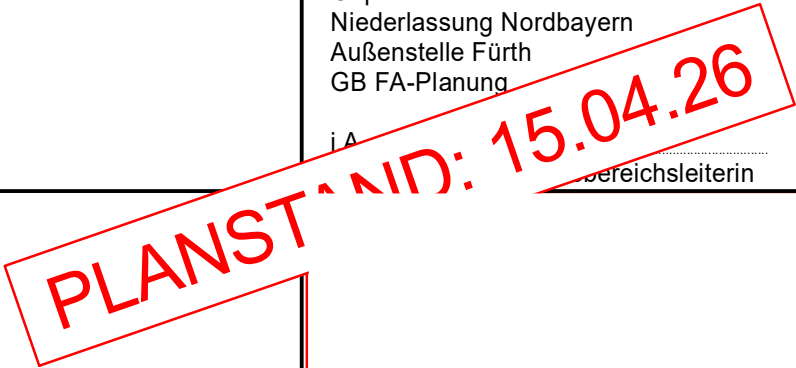
	Die Autobahn Niederlassung Nordbayern Außenstelle Fürth Nürnberg Straße 18, 90762 Fürth	bearbeitet:	
		gezeichnet:	
		geprüft:	
		Projekt-Nr.:	
		Bezeichnung:	
		Datum:	

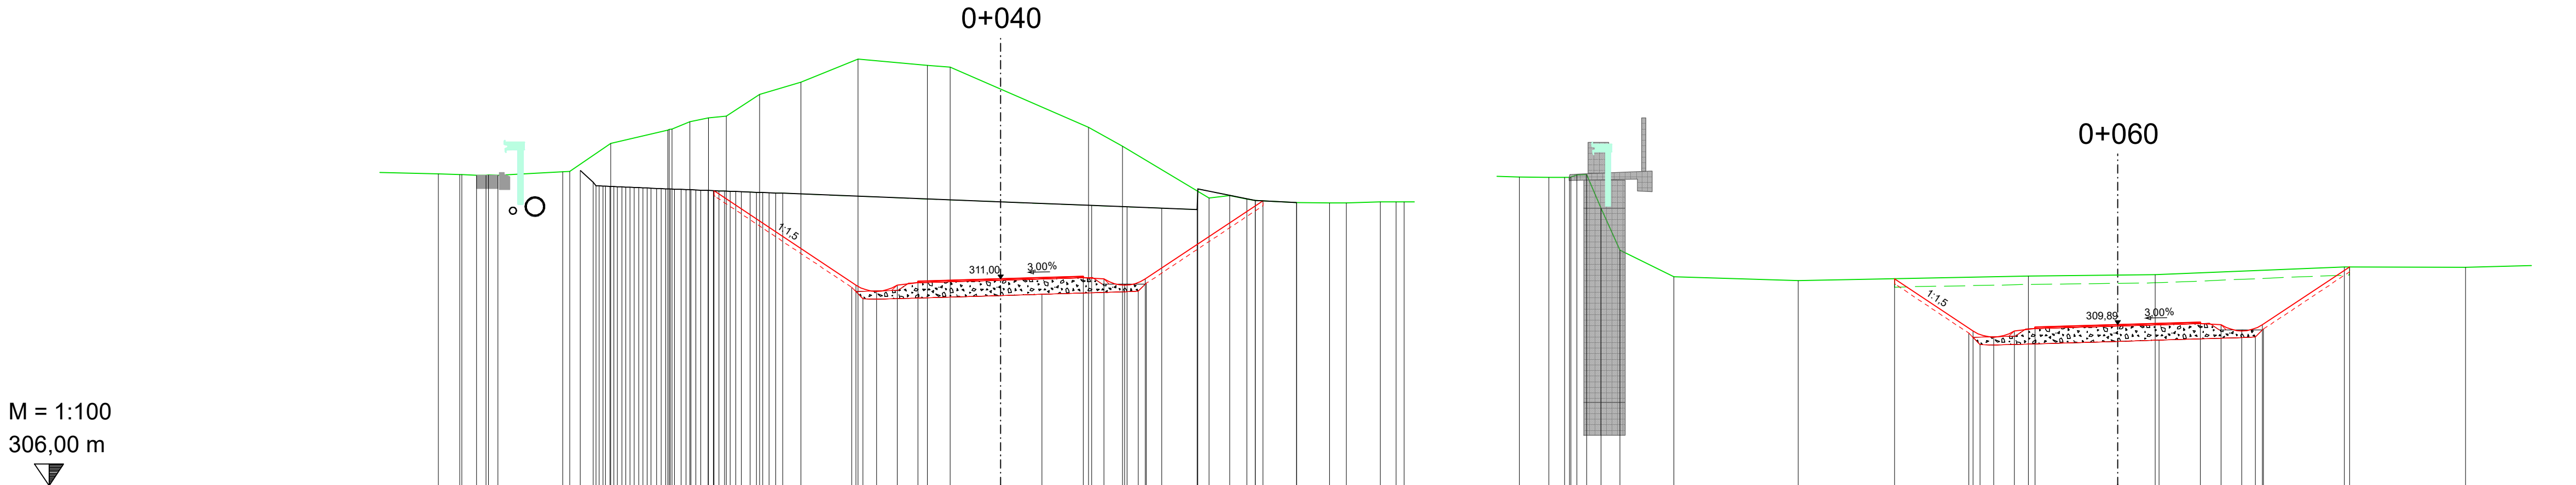
Nr.	Art der Änderung	Datum	Zeichen

Lagesystem	DHDN/GK - (EPSG 31468)	Stand Kataster	Juni 2021
Höhensystem	DHHN16(NHN) - (EPSG 7837)	Bestandsvermessung	2024

AUSSCHREIBUNG A2-8

Die Autobahn GmbH des Bundes	Unterlage / Blatt-Nr.: 05-05 / Querprofile
Straße / Abschnitt.-Nr. / Station: A3 / 740 / 0,167 bis 760 / 2,371	Achse 410 - nördliche Rampen BW398b <i>0+000,000 - 0+020,000</i>
PROJIS-Nr.:	Maßstab: 1:100

BAB A3, Lärmsanierung Schwaig AS Nbg./ Behringersdorf - AS Nbg.- Mögeldorf - AK Nürnberg Betr.-km 397+750 bis 400+182	
	Geprüft: Niederlassung Nordbayern Außenstelle Fürth GB FA-Planung
i. A.  Bereichsleiterin	



PLANUNG	
---------	--	--	

Die Autobahn
Niederlassung Nordbayern
Außenstelle Fürth
Nürnberger Straße 18, 90762 Fürth

bearbeitet:

gezeichnet:

geprüft:

Projekt-Nr.:

Bezeichnung:

Datei:

Nr.	Art der Änderung	Datum	Zeichen

Lagesystem	DHDN/GK - (EPSG 31468)	Stand Kataster	Juni 2021
Höhensystem	DHHN16(NHN) - (EPSG 7837)	Bestandsvermessung	2024

AUSSCHREIBUNG A2-8

Die Autobahn GmbH des Bundes

Straße / Abschnitt.-Nr. / Station: A3 / 740 / 0,167 bis 760 / 2,371

PROJIS-Nr.:

Unterlage / Blatt-Nr.: 05-05 /

Querprofile

Achse 410 -

nördliche Rampen BW398b

0+040,000 - 0+060,000

Maßstab: 1:100

BAB A3, Lärmsanierung Schwaig

AS Nbg./ Behringsersdorf - AS Nbg.- Mögeldorf - AK Nürnberg

Betr.-km 397+750 bis 400+182

Geprüft:

Niederlassung Nordbayern

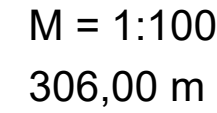
Außenstelle Fürth

GB FA-Planung

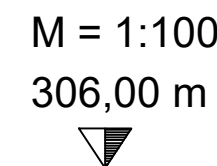
i.A.

Bereichsleiterin

PLANSTAND: 15.04.26

card_1

BAB A3, Lärmsanierung Schwaig AS Nbg./ Behringersdorf - AS Nbg.- Mögeldorf - AK Nürnberg Betr.-km 397+750 bis 400+182	
	Geprüft: Niederlassung Nordbayern Außenstelle Fürth GB FA-Planung
	FA-Planungs- Bereichsleiterin

[illegible]

	Die Autobahn Niederlassung Nordbayern Außenstelle Fürth Nürnberg Straße 18, 90762 Fürth	bearbeitet: _____ gezeichnet: _____ geprüft: _____	
	Projekt-Nr.: _____		
	Bezeichnung: _____		
	Datei: _____		

Nr.	Art der Änderung	Datum	Zeichen

Lagesystem	DHDN/GK - (EPSG 31468)	Stand Kataster	Juni 2021
Höhensystem	DHHN16(NHN) - (EPSG 7837)	Bestandsvermessung	2024

AUSSCHREIBUNG A2-8

Die Autobahn GmbH des Bundes		Unterlage / Blatt-Nr.: 05-05 / Querprofile	
Straße / Abschnitt.-Nr. / Station: A3 / 740 / 0,167 bis 760 / 2,371		Achse 410 - nördliche Rampen BW398b 0+115,000	
PROJIS-Nr.:		Maßstab: 1:100	
BAB A3, Lärmsanierung Schwaig AS Nbg./ Behringersdorf - AS Nbg.- Mögeldorf - AK Nürnberg Betr.-km 397+750 bis 400+182			
		Geprüft: Niederlassung Nordbayern Außenstelle Fürth GB FA-Planung i. A.	
		Bereichsleiterin	