

PLANUNG	0,001 313,379 0,000 313,384 2,000 313,444 2,500 313,385 6,816 310,507
PLANUM	0,00 312,98 1,00 313,01 2,85 313,07
GELÄNDE NACH WALLABTRAG	0,00 313,39 2,79 310,71 6,60 310,52
URGELÄNDE	6,75 313,38 2,91 313,30 2,75 313,30 2,00 313,28 1,84 313,27 1,06 313,25 1,02 313,25 1,02 313,25 0,88 313,32 0,01 313,38 0,00 313,39 0,01 313,39 2,74 314,99 5,61 316,78 6,18 316,79 6,69 316,78 12,98 313,42 12,71 313,42 12,60 313,42 11,83 313,40 8,79 313,33 8,10 313,32 7,62 313,27 7,50 313,27 7,09 313,26 6,88 313,36 6,88 313,36 6,19 313,47 6,02 313,48 5,73 313,68 4,20 314,72 3,21 315,35 0,66 316,98 0,23 316,97 0,34 316,99 8,14 312,37 9,43 311,59 9,43 311,59 9,65 311,65

Die Autobahn
Niederlassung Nordbayern
Außenstelle Fürth
Nürnberger Straße 18, 90762 Fürth

bearbeitet:
gezeichnet:
geprüft:

Projekt-Nr.:
Bezeichnung:
Datei:

Nr.	Art der Änderung	Datum	Zeichen

Lagesystem	DHDN/GK - (EPSG 31468)	Stand Kataster	Juni 2021
Höhensystem	DHHN16(NHN) - (EPSG 7837)	Bestandsvermessung	2024

AUSSCHREIBUNG A2-9

Die Autobahn GmbH des Bundes

Straße / Abschnitt.-Nr. / Station: A3 / 740 / 0,167 bis 760 / 2,371

PROJIS-Nr.:


Unterlage / Blatt-Nr.: 05-06 /
Querprofile
Achse 420 -
südliche Rampen BW398b
0+000,000 - 0+020,000
Maßstab: 1:100


Geprüft:
Niederlassung Nordbayern
Außenstelle Fürth
GB FA-Planung

i. A.
Bereichsleiterin

PLANSTAND: 15.04.26

M = 1:100
306,00 m

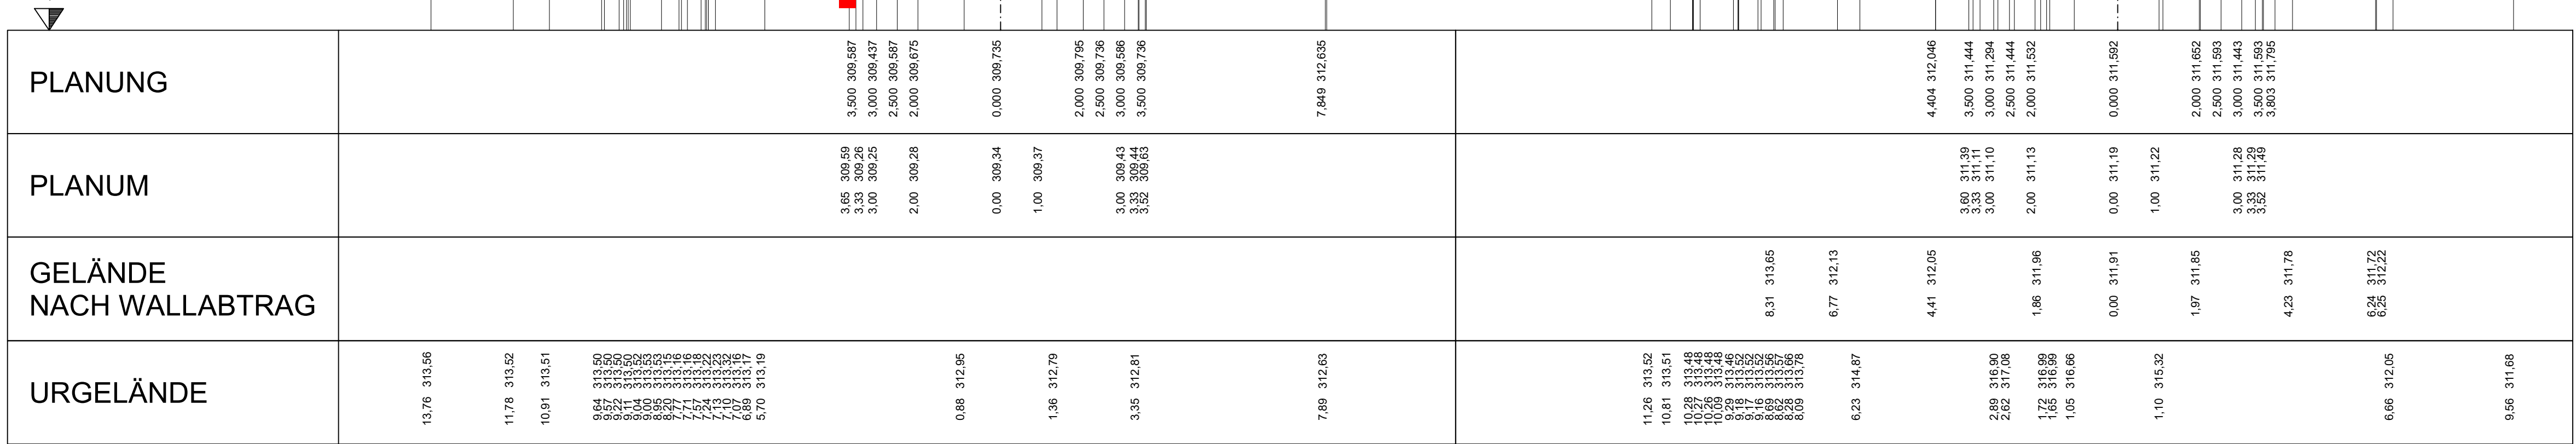

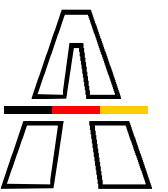

**Die
Autobahn**
Niederlassung Nordbayern
Außenstelle Fürth
Nürnberger Straße 18, 90762 Fürth

bearbeitet:	
gezeichnet:	
geprüft:	
Projekt-Nr.:	
Bezeichnung:	
Datei:	

Nr.	Art der Änderung	Datum	Zeichen

Lagesystem	DHDN/GK - (EPSG 31468)	Stand Kataster	Juni 2021
Höhensystem	DHHN16(NHN) - (EPSG 7837)	Bestandsvermessung	2024

AUSSCHREIBUNG A2-9

Die Autobahn GmbH des Bundes

Straße / Abschnitt.-Nr. / Station: A3 / 740 / 0,167 bis 760 / 2,371

PROJIS-Nr.:

Unterlage / Blatt-Nr.: 05-06 /
Querprofile
Achse 420 -
südliche Rampen BW398b
0+080,000 - 0+100,000
Maßstab: 1:100

BAB A3, Lärmsanierung Schwaig
AS Nbg./ Behringsersdorf - AS Nbg.- Mögeldorf - AK Nürnberg
Betr.-km 397+750 bis 400+182


Geprüft:
Niederlassung Nordbayern
Außenstelle Fürth
GB FA-Planung

i A

Bereichsleiterin

PLANSTAMP: 15.04.26

card.1

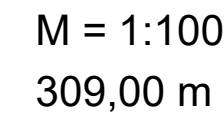


PLANUNG

PLANUM

GELÄNDE NACH WALLABTRAG

URGELÄNDE

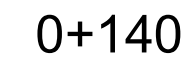

Die Autobahn

Niederlassung Nordbayern
Außenstelle Fürth
Nürnberger Straße 18, 90762 Fürth

bearbeitet:	
gezeichnet:	
geprüft:	
Projekt-Nr.:	
Bezeichnung:	
Datei:	

1

Lagesystem
Höhensystem

AUSSCHREIBUNG A2-9

Die Autobahn GmbH des Bundes

Unterlage / Blatt-Nr.: 05-06
Querprofile
 Achse 420 -
 südliche Rampen BW398b
0+120,000 - 0+140,000
 Maßstab: 1:100

Straße / Abschnitt.-Nr. / Station: A3 / 740 / 0,167 bis 760 / 2,371

PROJIS-Nr.:

BAB A3, Lärmsanierung Schwaig
AS Nbg./ Behringersdorf - AS Nbg.- Mögeldorf - AK Nürnberg
Betr.-km 397+750 bis 400+182


Geprüft:
Niederlassung Nordbayern
Außenstelle Fürth
GB FA-Planung

15.04.2019

PLANSTAND: 15.04.26

M = 1:100
310,00 m
▽

PLANUNG	0,001 313,554 0,000 313,559 2,000 313,619 2,500 313,660 2,731 313,405									
PLANUM	0,00 313,16 1,00 313,19 2,17 313,22 2,50 313,23 2,70 313,43									
GELÄNDE NACH WALLABTRAG	0,16 313,56 0,24 313,48 1,75 313,43 2,98 313,40 5,54 313,32 8,12 313,23									
URGELÄNDE	11,99 313,73 11,55 313,71 11,49 313,70 11,32 313,69	8,85 313,65 8,60 313,66 7,72 313,68 6,57 313,64	1,74 313,47 1,35 313,46 1,19 313,45 1,02 313,45 0,84 313,44 0,62 313,53 0,50 313,56 0,34 313,55 0,13 313,56	1,79 314,40 2,22 314,61 2,45 314,74						6,70 317,11 7,20 317,12 7,75 317,12

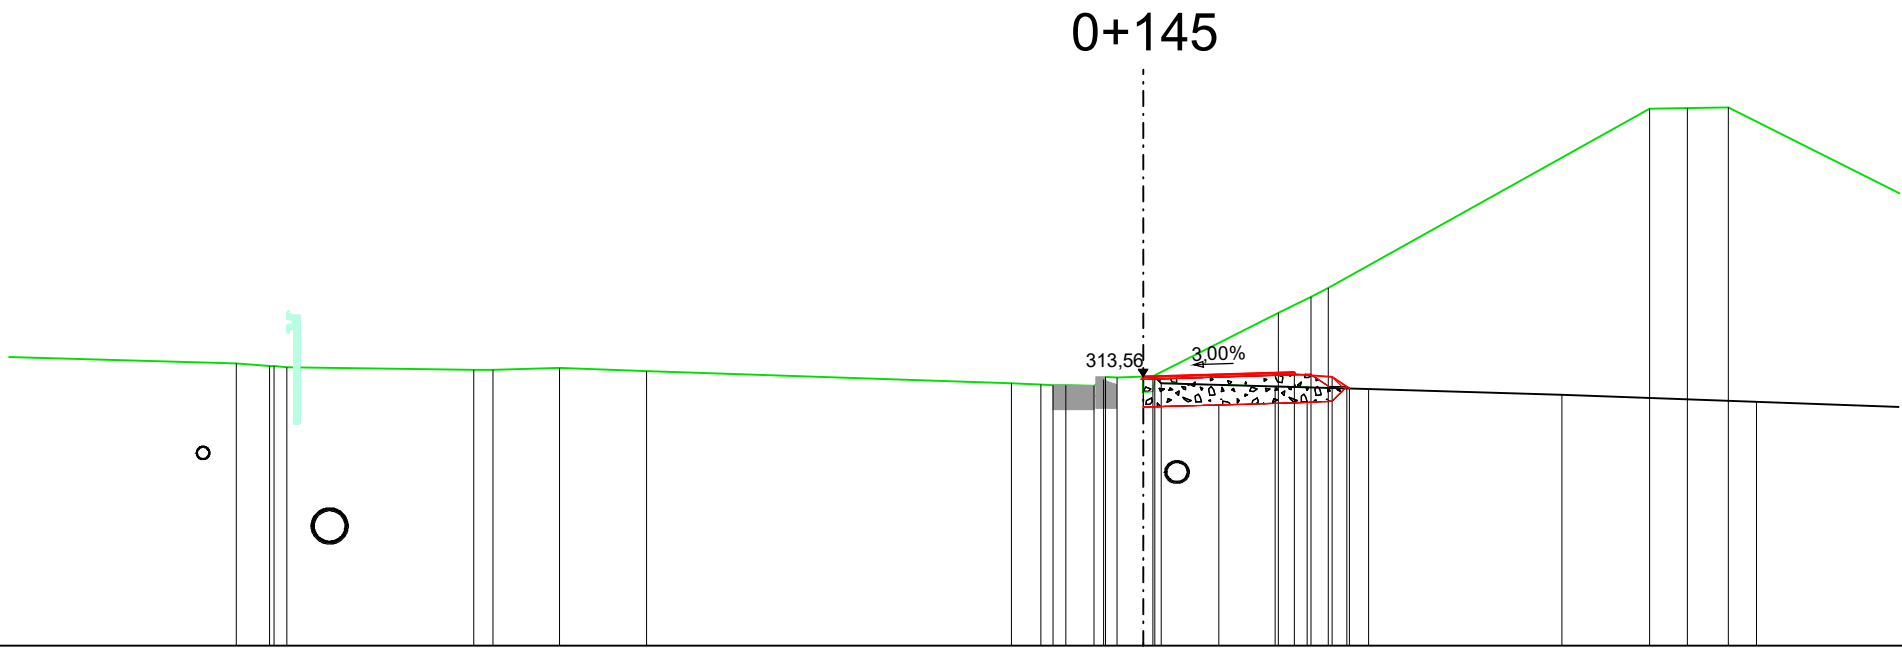

Die Autobahn

Niederlassung Nordbayern
Außenstelle Fürth
Nürnberger Straße 18, 90762 Fürth

bearbeitet:

gezeichnet:

geprüft:

Projekt-Nr.:

Bezeichnung:

Datei:

Nr.	Art der Änderung	Datum	Zeichen

Lagesystem	DHDN/GK - (EPSG 31468)	Stand Kataster	Juni 2021
Höhensystem	DHHN16(NHN) - (EPSG 7837)	Bestandsvermessung	2024

AUSSCHREIBUNG A2-9

Die Autobahn GmbH des Bundes	Unterlage / Blatt-Nr.: 05-06 / Querprofile Achse 420 - südliche Rampen BW398b 0+145,000
Straße / Abschnitt.-Nr. / Station: A3 / 740 / 0,167 bis 760 / 2,371	Maßstab: 1:100
PROJIS-Nr.:	
BAB A3, Lärmsanierung Schwaig AS Nbg./ Behringsersdorf - AS Nbg.- Mögeldorf - AK Nürnberg Betr.-km 397+750 bis 400+182	
	Geprüft: Niederlassung Nordbayern Außenstelle Fürth GB FA-Planung i. A. Bereichsleiterin
PLANSTAND: 15.04.26	