
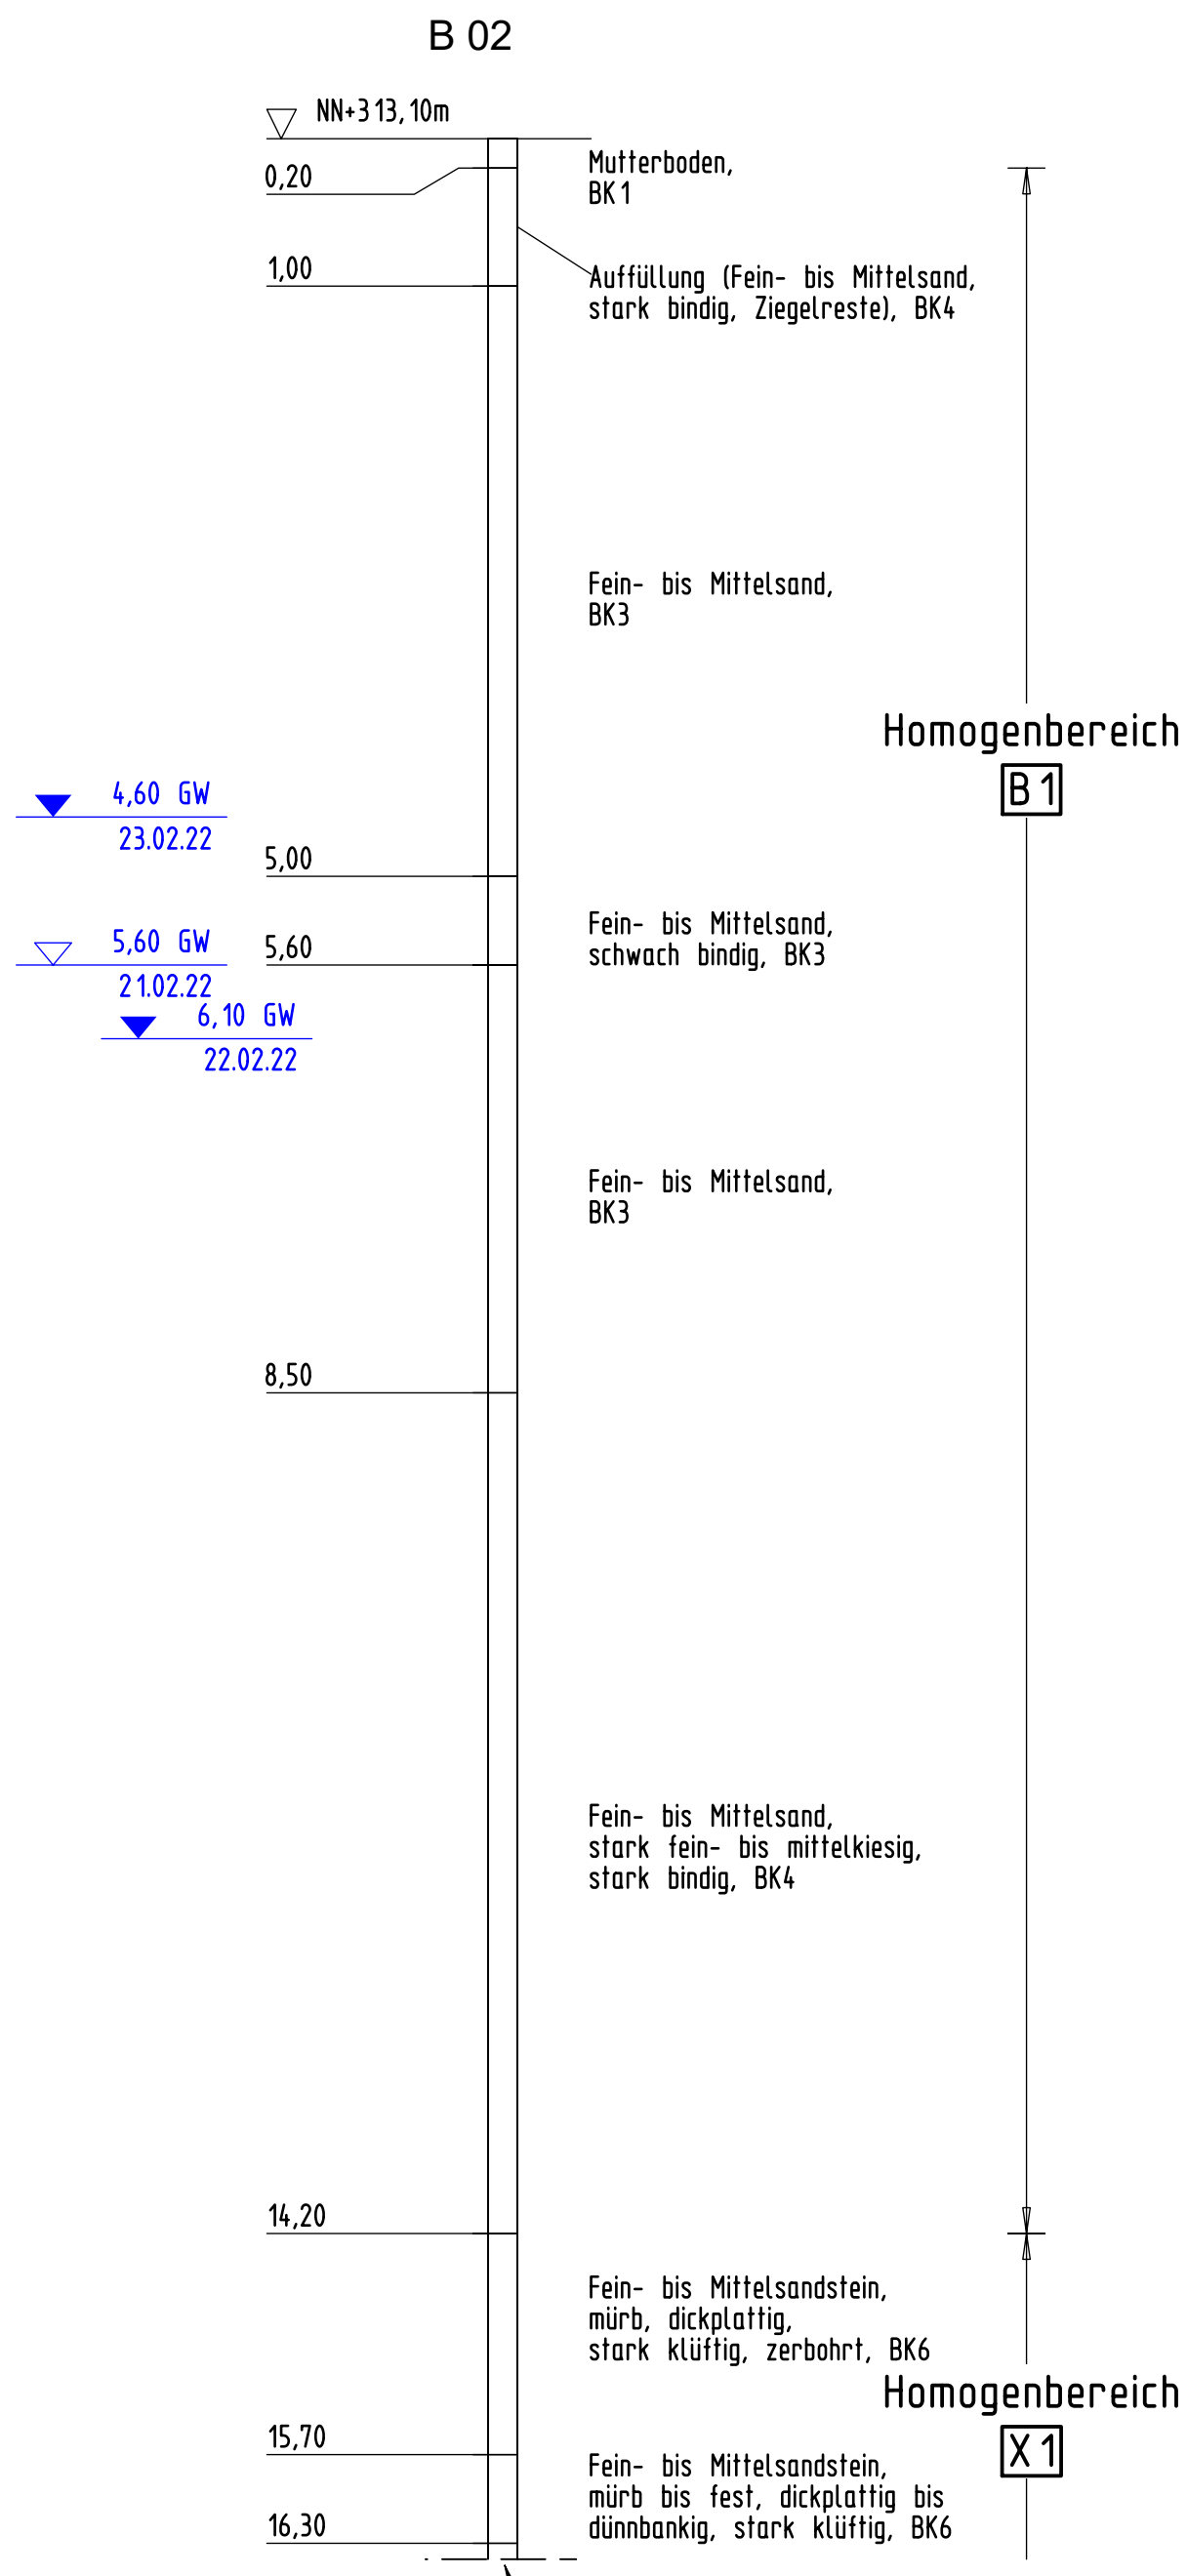
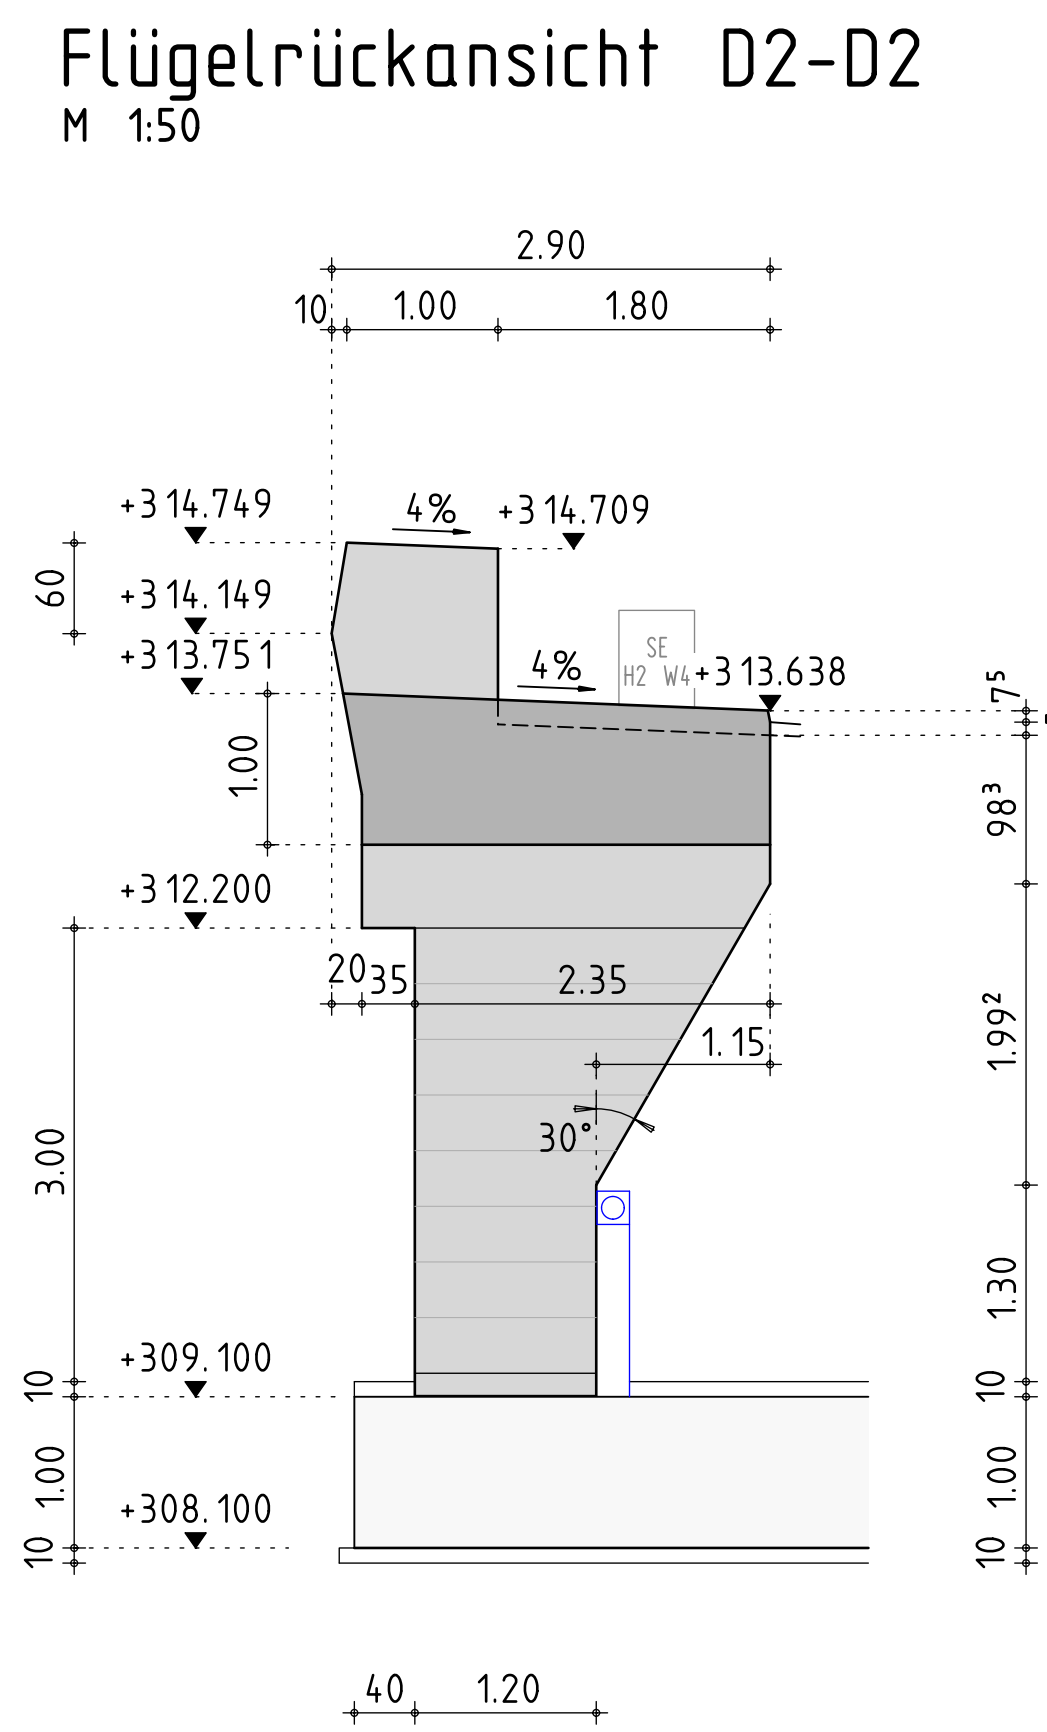


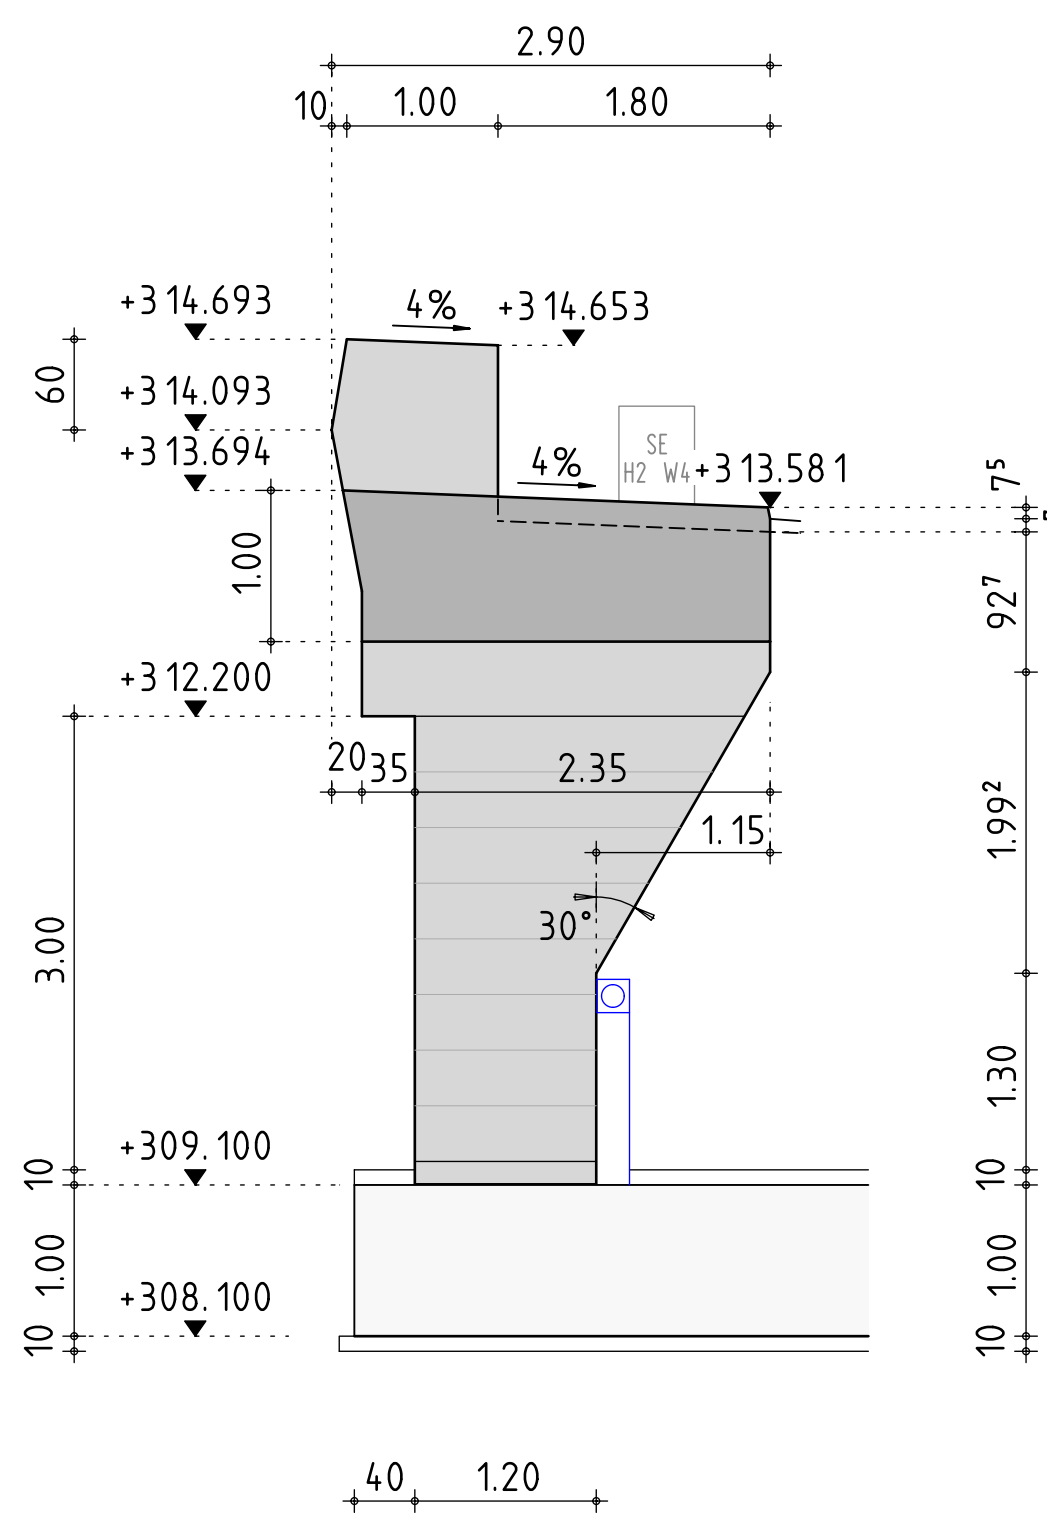

zusammengehörige Pläne	
Blatt 1 - Grundriss	
Blatt 2 - Längsschnitt, Querschnitt	
Blatt 3 - Flügelsichten	
Blatt 4 - Verbauten und Abbruch Fundamente - 1.BA	
Blatt 5 - Verbauten und Abbruch Fundamente - 2.BA	

Nur für die Ausschreibung A3-3

Endgültige Abmessungen nach statischen,
konstruktiven und wirtschaftlichen Erfordernissen

Allplan 20