




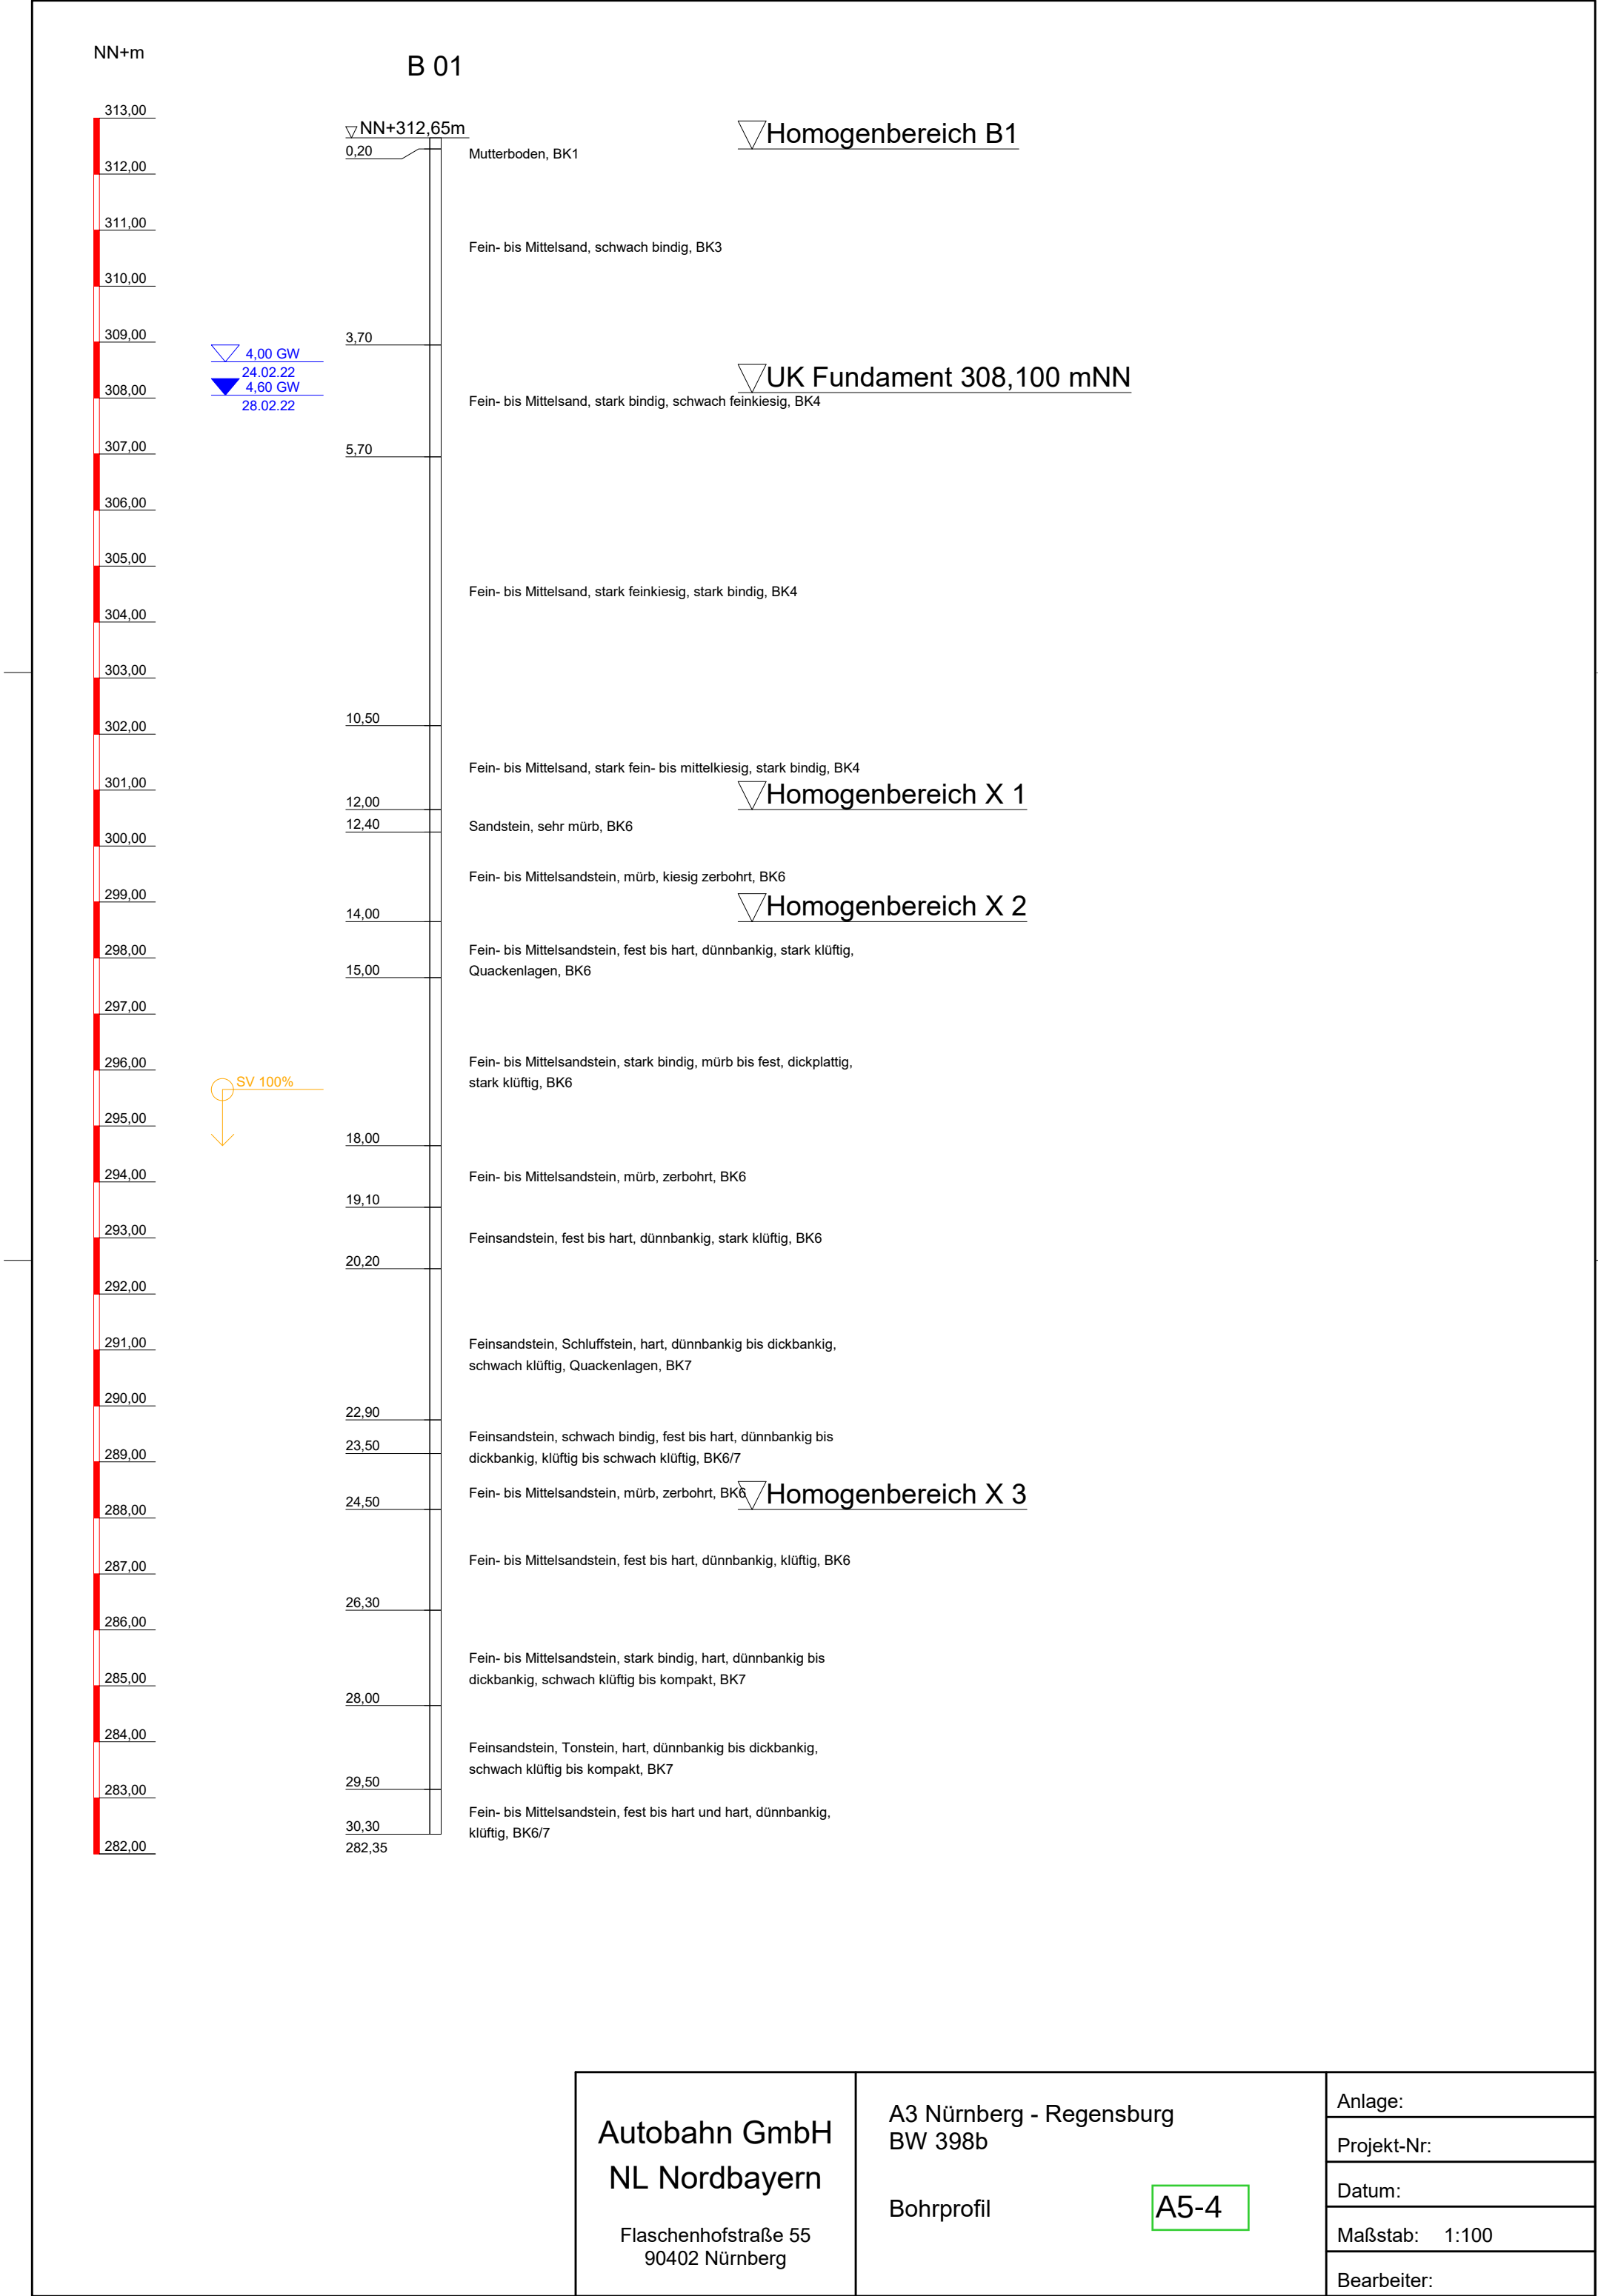

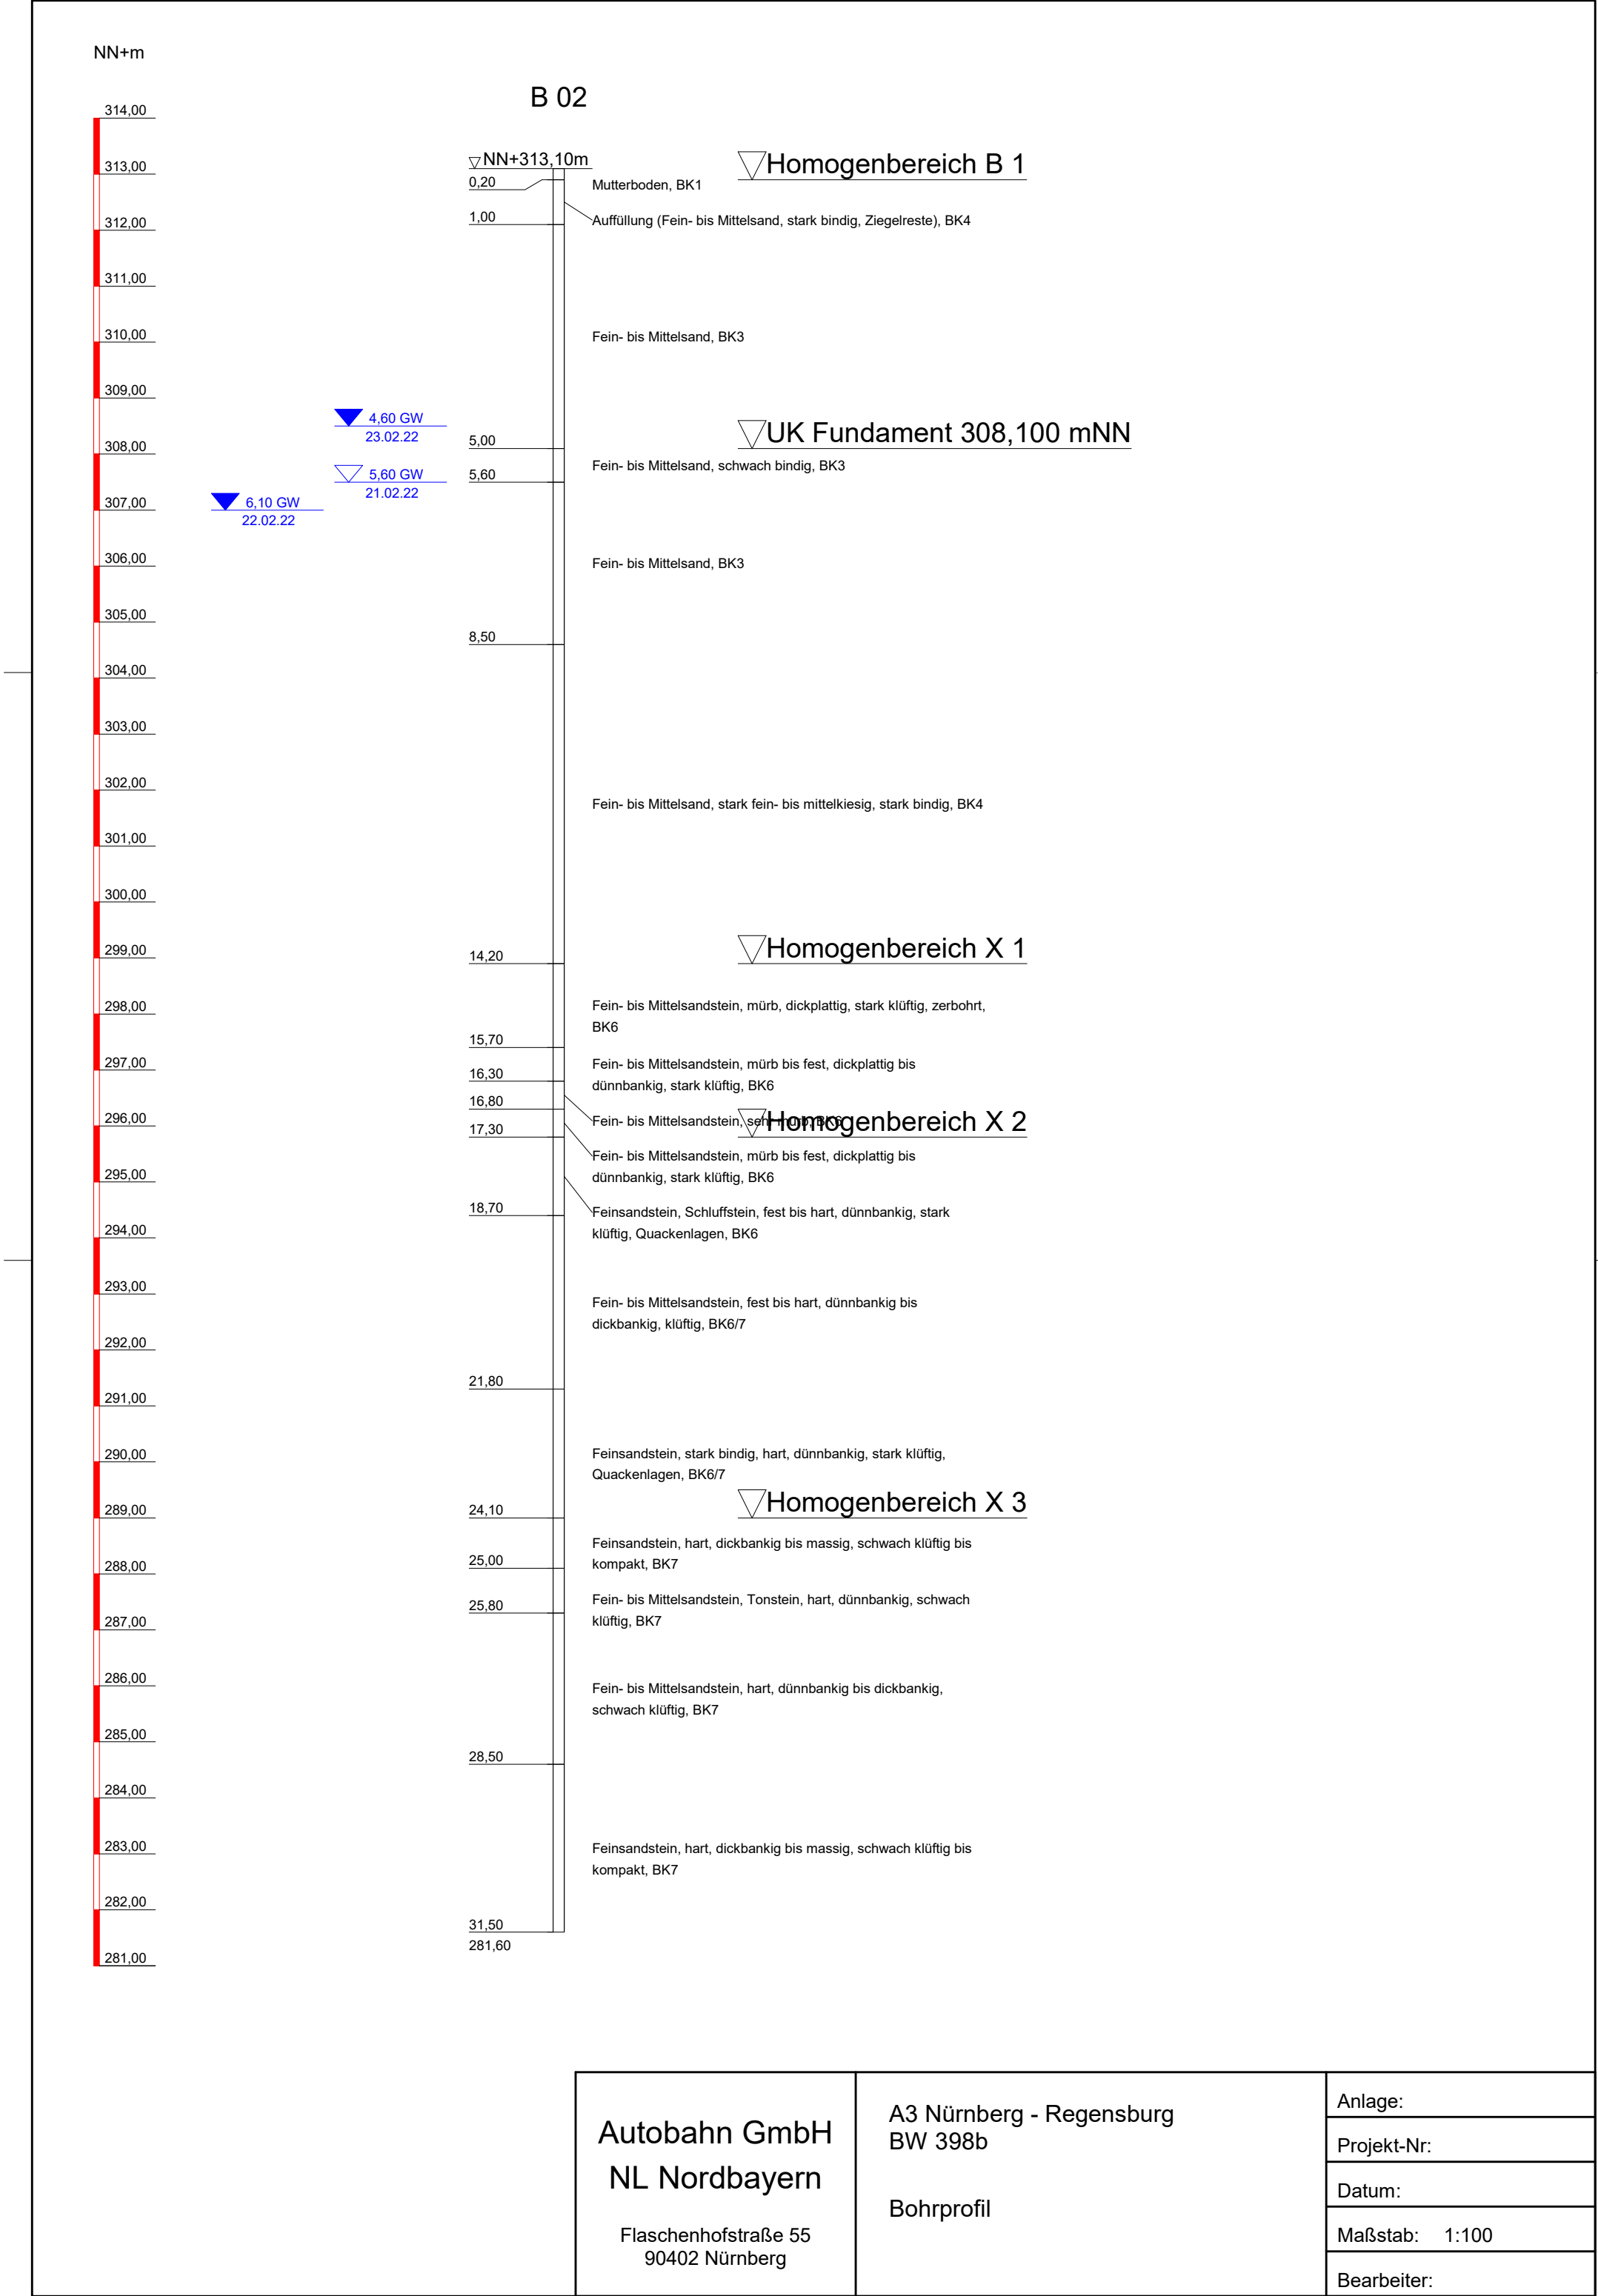

m u. GOK (312,77 m ü.NN)

DPH1_BW398b

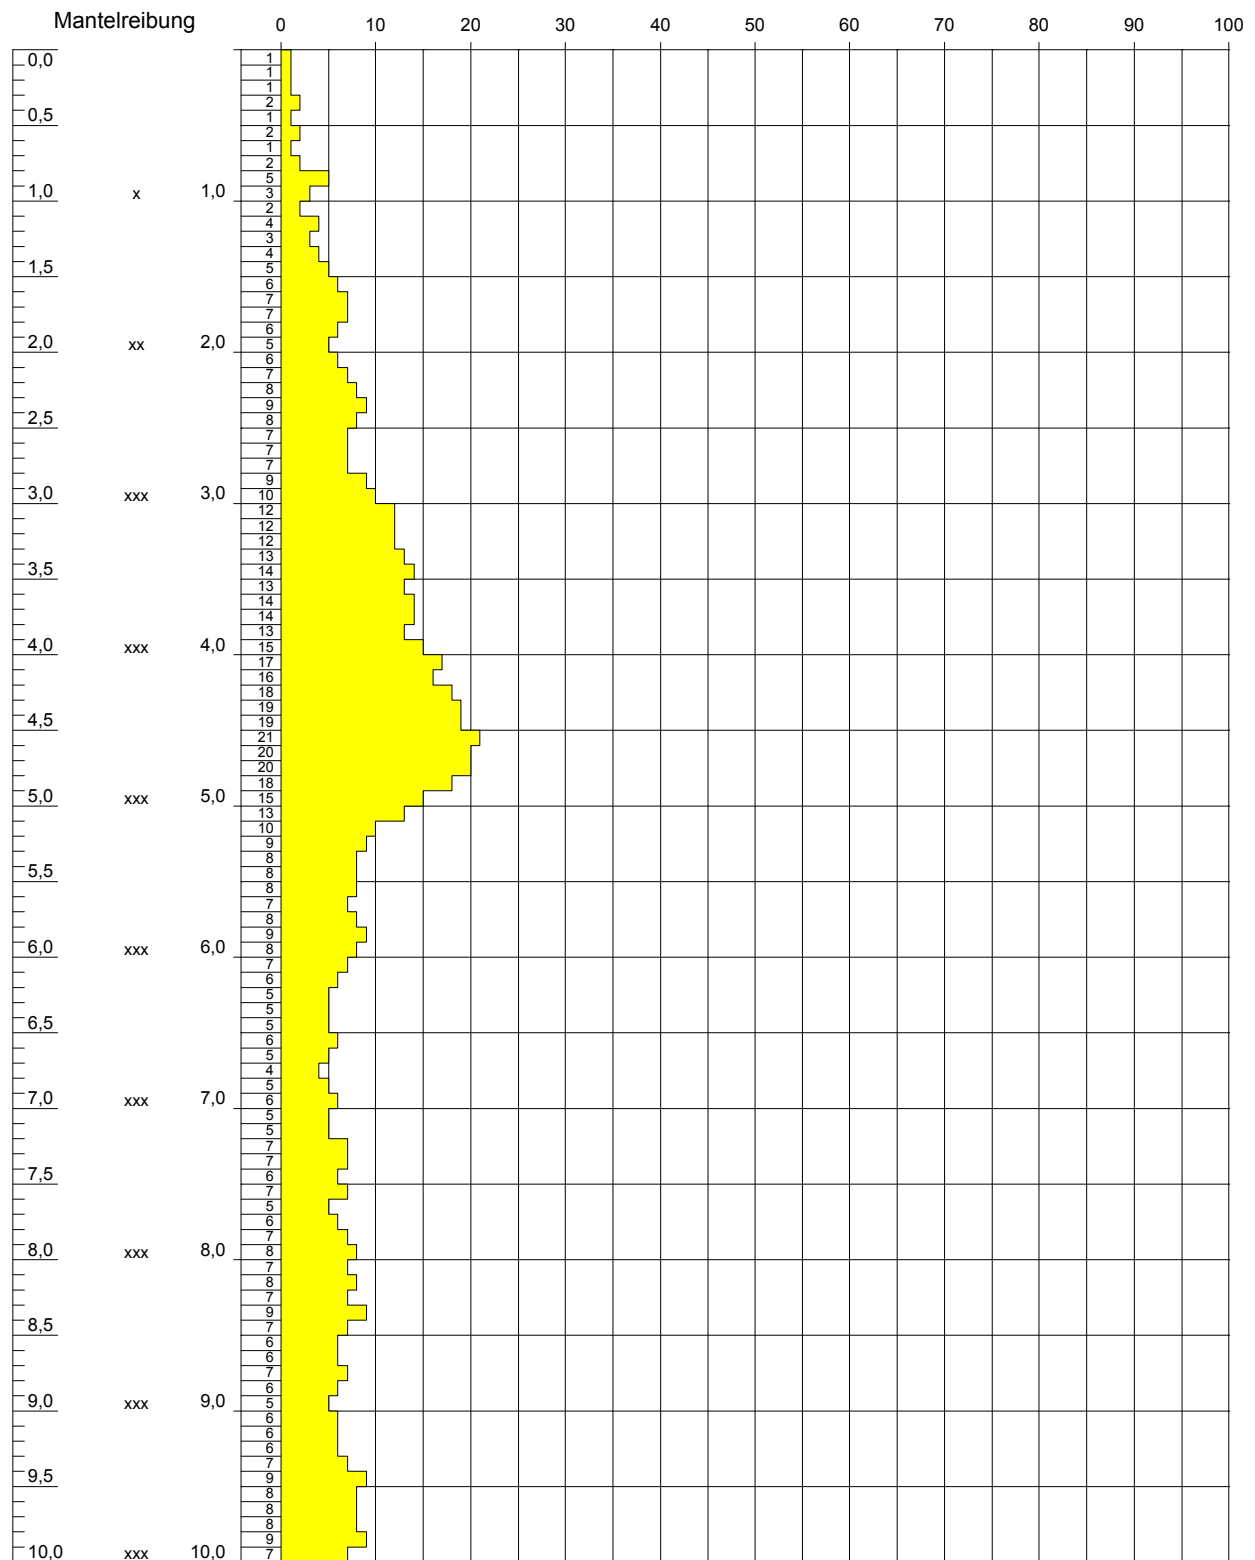

Höhenmaßstab: 1:50


Blatt 1 von 2

Projekt: 5 Bauwerke Raum Nürnberg		710524
Bohrung: DPH1_BW398b		
Auftraggeber: Die Autobahn GmbH des Bundes		Rechtswert: 4440912,2
Bohrfirma: Behringer + Dittmann Bohr GmbH		Hochwert: 5481934,9
Geräteführer: Siegel	Datum: 07.03.2022	Ansatzhöhe: 312,77 m
Bearbeiter: Kämpfe	Datum: 08.03.2022	Endtiefe: 14,20 m



m u. GOK (312,77 m ü.NN)

DPH1_BW398b

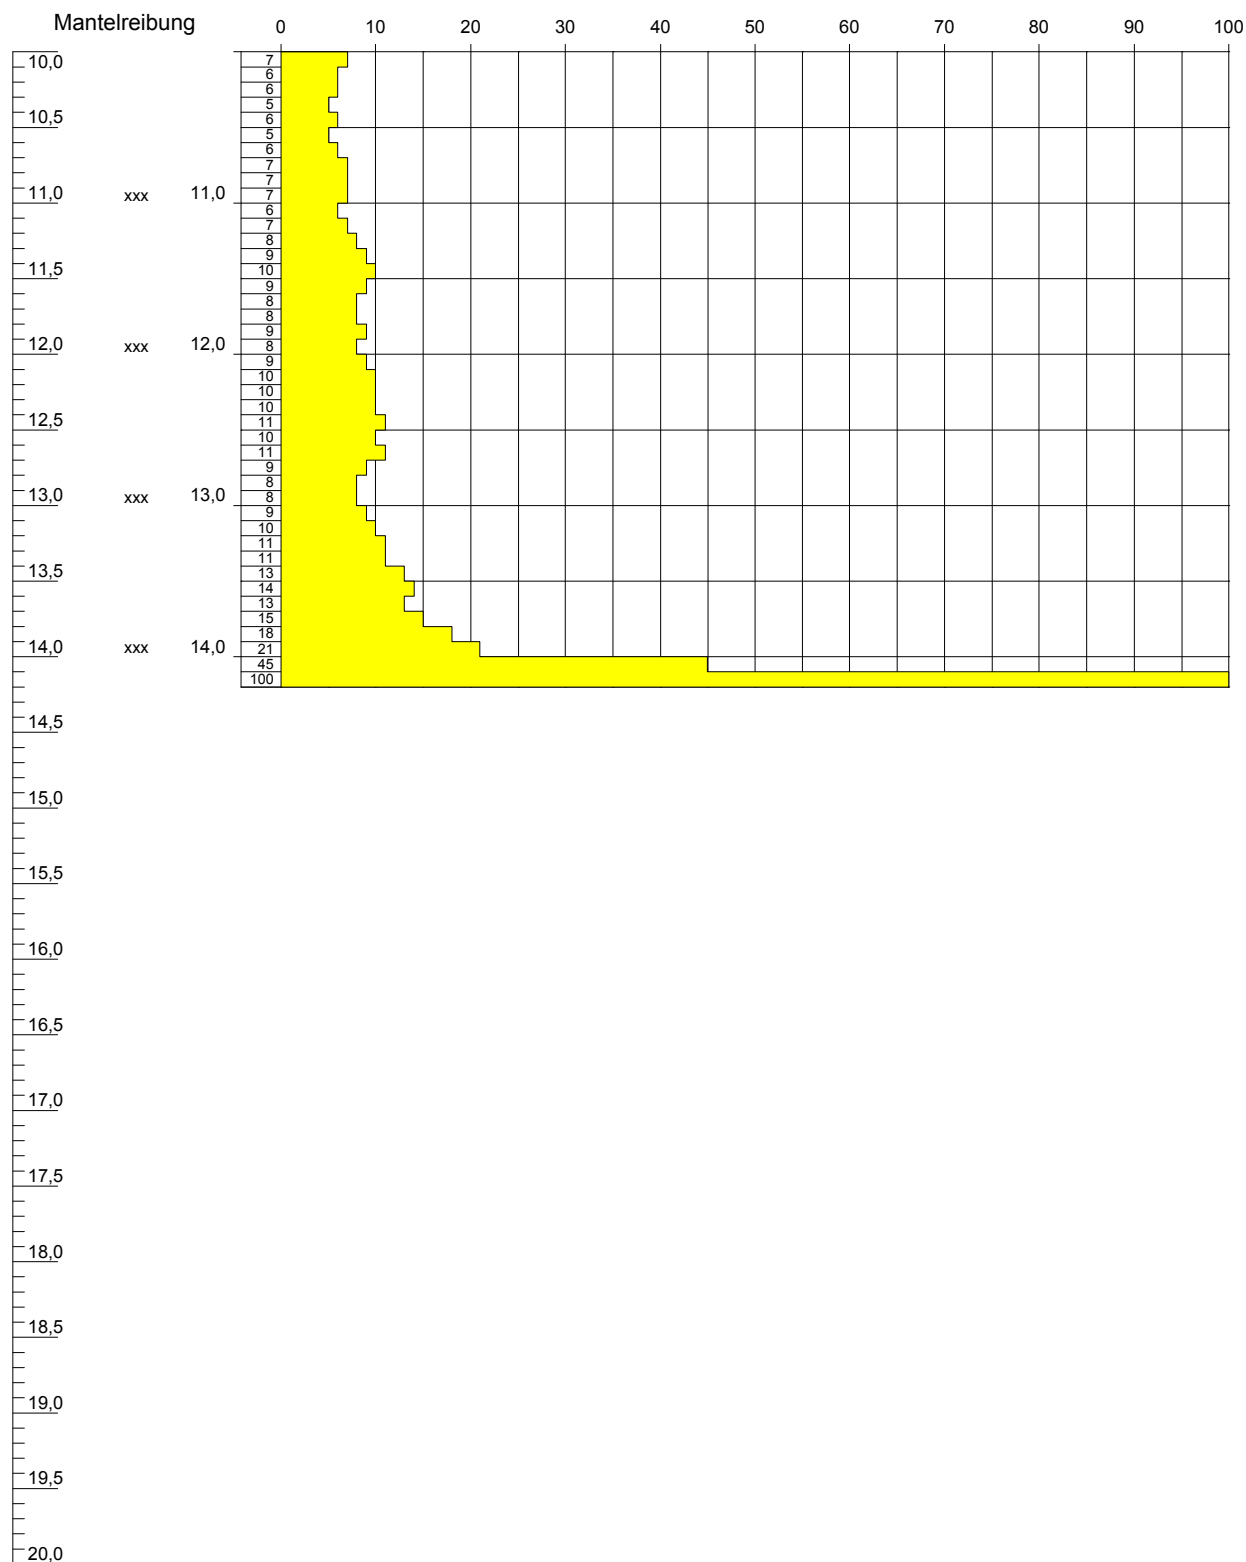

Höhenmaßstab: 1:50


Blatt 2 von 2

Projekt: 5 Bauwerke Raum Nürnberg		710524
Bohrung: DPH1_BW398b		
Auftraggeber:	Die Autobahn GmbH des Bundes	Rechtswert: 4440912,2
Bohrfirma:	Behringer + Dittmann Bohr GmbH	Hochwert: 5481934,9
Geräteführer:	Siegel	Datum: 07.03.2022
Bearbeiter:	Kämpfe	Datum: 08.03.2022
		Ansatzhöhe: 312,77 m
		Endtiefe: 14,20 m



m u. GOK (313,63 m ü.NN)


DPH2_BW398b

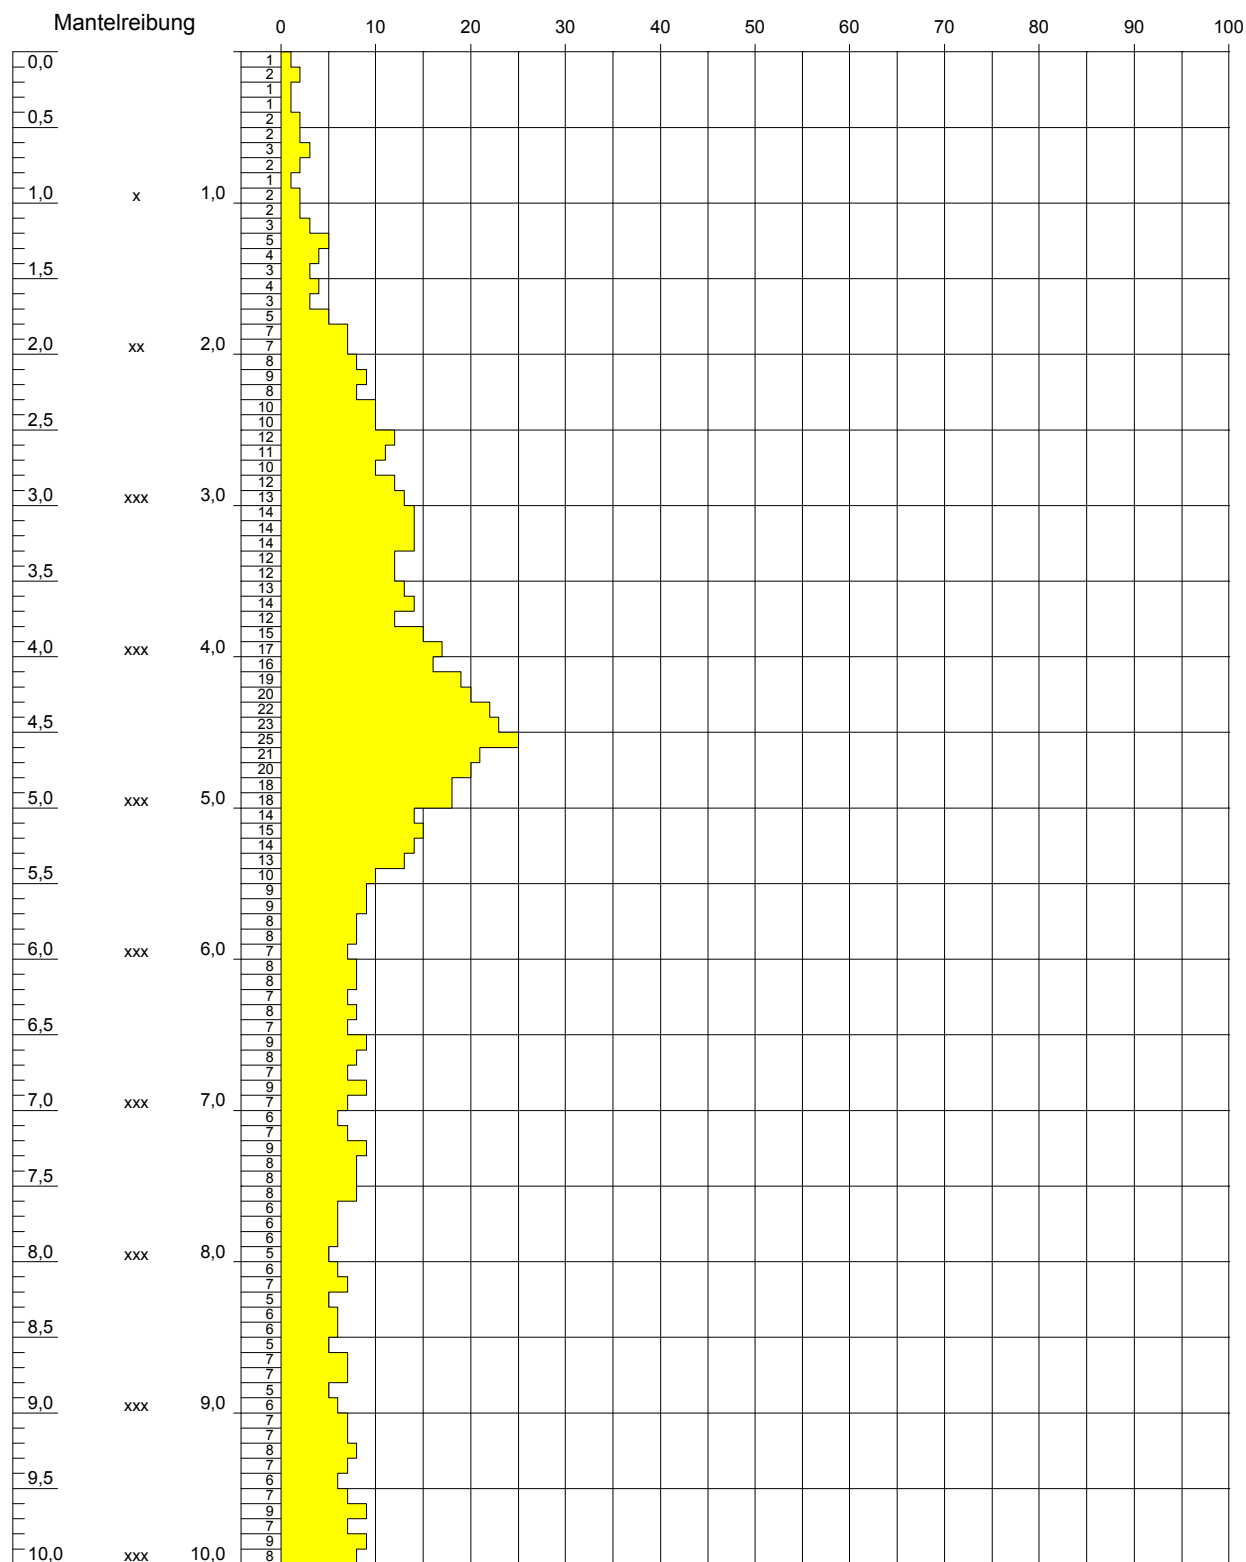

Höhenmaßstab: 1:50


Blatt 1 von 2

Projekt: 5 Bauwerke Raum Nürnberg		710524
Bohrung: DPH2_BW398b		
Auftraggeber:	Die Autobahn GmbH des Bundes	Rechtswert: 4440950,9
Bohrfirma:	Behringer + Dittmann Bohr GmbH	Hochwert: 5481965,8
Geräteführer:	Siegel	Datum: 04.03.2022
Bearbeiter:	Kämpfe	Datum: 08.03.2022
		Ansatzhöhe: 313,63 m
		Endtiefe: 14,70 m

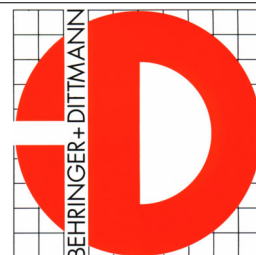

m u. GOK (313,63 m ü.NN)

DPH2_BW398b

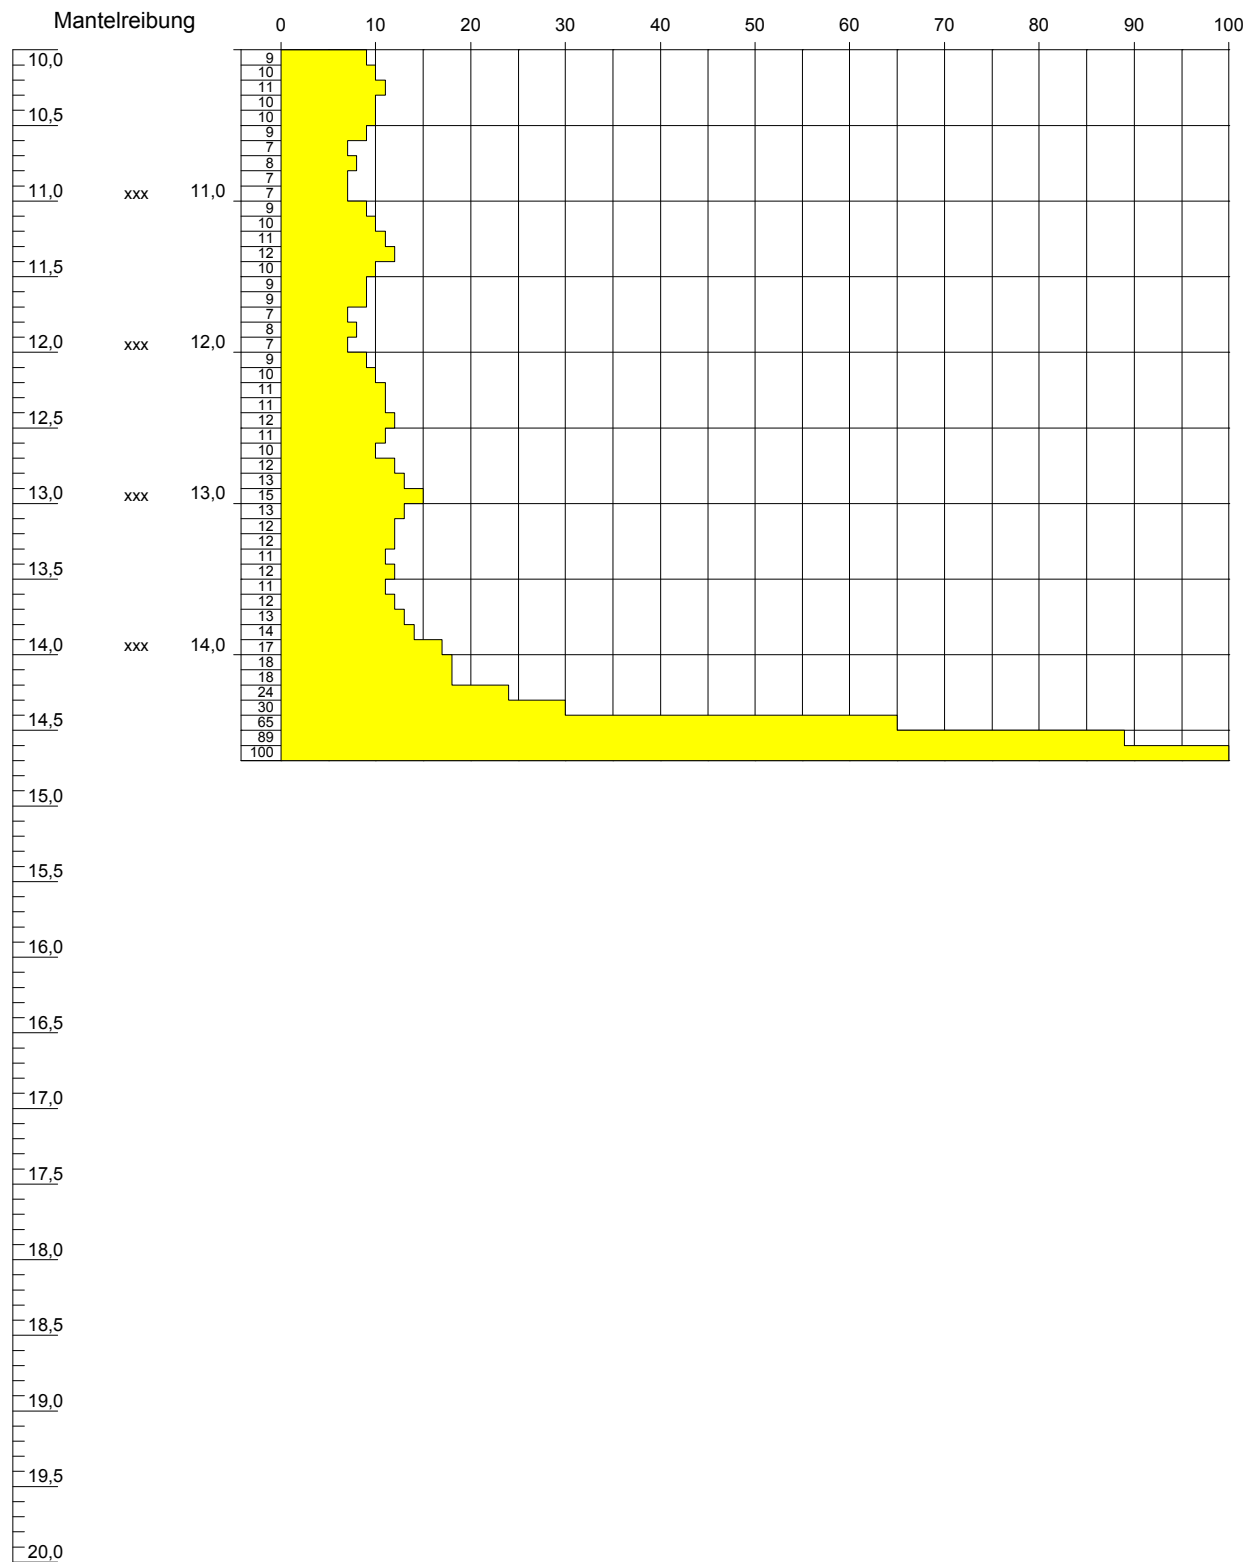

Höhenmaßstab: 1:50


Blatt 2 von 2

Projekt: 5 Bauwerke Raum Nürnberg		710524
Bohrung: DPH2_BW398b		
Auftraggeber:	Die Autobahn GmbH des Bundes	Rechtswert: 4440950,9
Bohrfirma:	Behringer + Dittmann Bohr GmbH	Hochwert: 5481965,8
Geräteführer:	Siegel	Datum: 04.03.2022
Bearbeiter:	Kämpfe	Datum: 08.03.2022
		Ansatzhöhe: 313,63 m
		Endtiefe: 14,70 m



m u. GOK (313,57 m ü.NN)

DPH3_BW398b

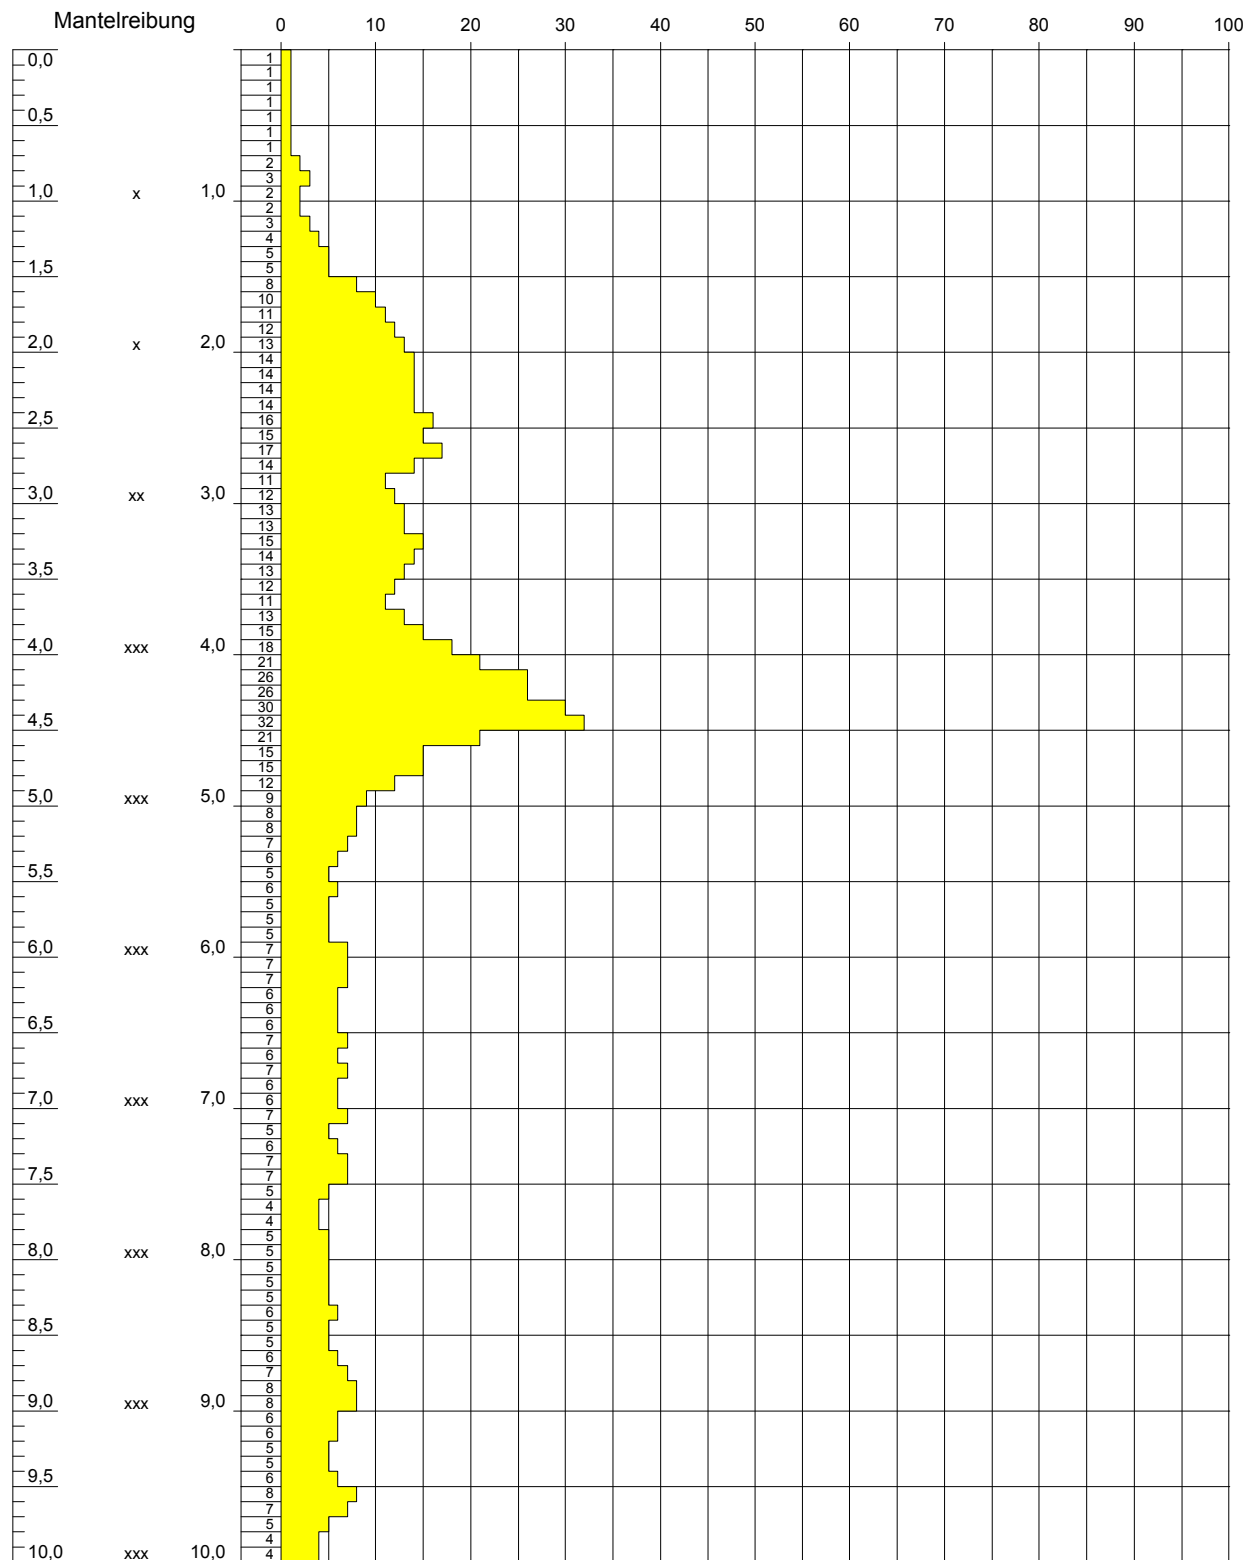

Höhenmaßstab: 1:50


Blatt 1 von 2

Projekt: 5 Bauwerke Raum Nürnberg		710524
Bohrung: DPH3_BW398b		
Auftraggeber:	Die Autobahn GmbH des Bundes	Rechtswert: 4440962,9
Bohrfirma:	Behringer + Dittmann Bohr GmbH	Hochwert: 5481949,0
Geräteführer:	Siegel	Datum: 25.02.2022
Bearbeiter:	Kämpfe	Datum: 08.03.2022
		Ansatzhöhe: 313,57 m
		Endtiefe: 14,60 m



m u. GOK (313,57 m ü.NN)

DPH3_BW398b

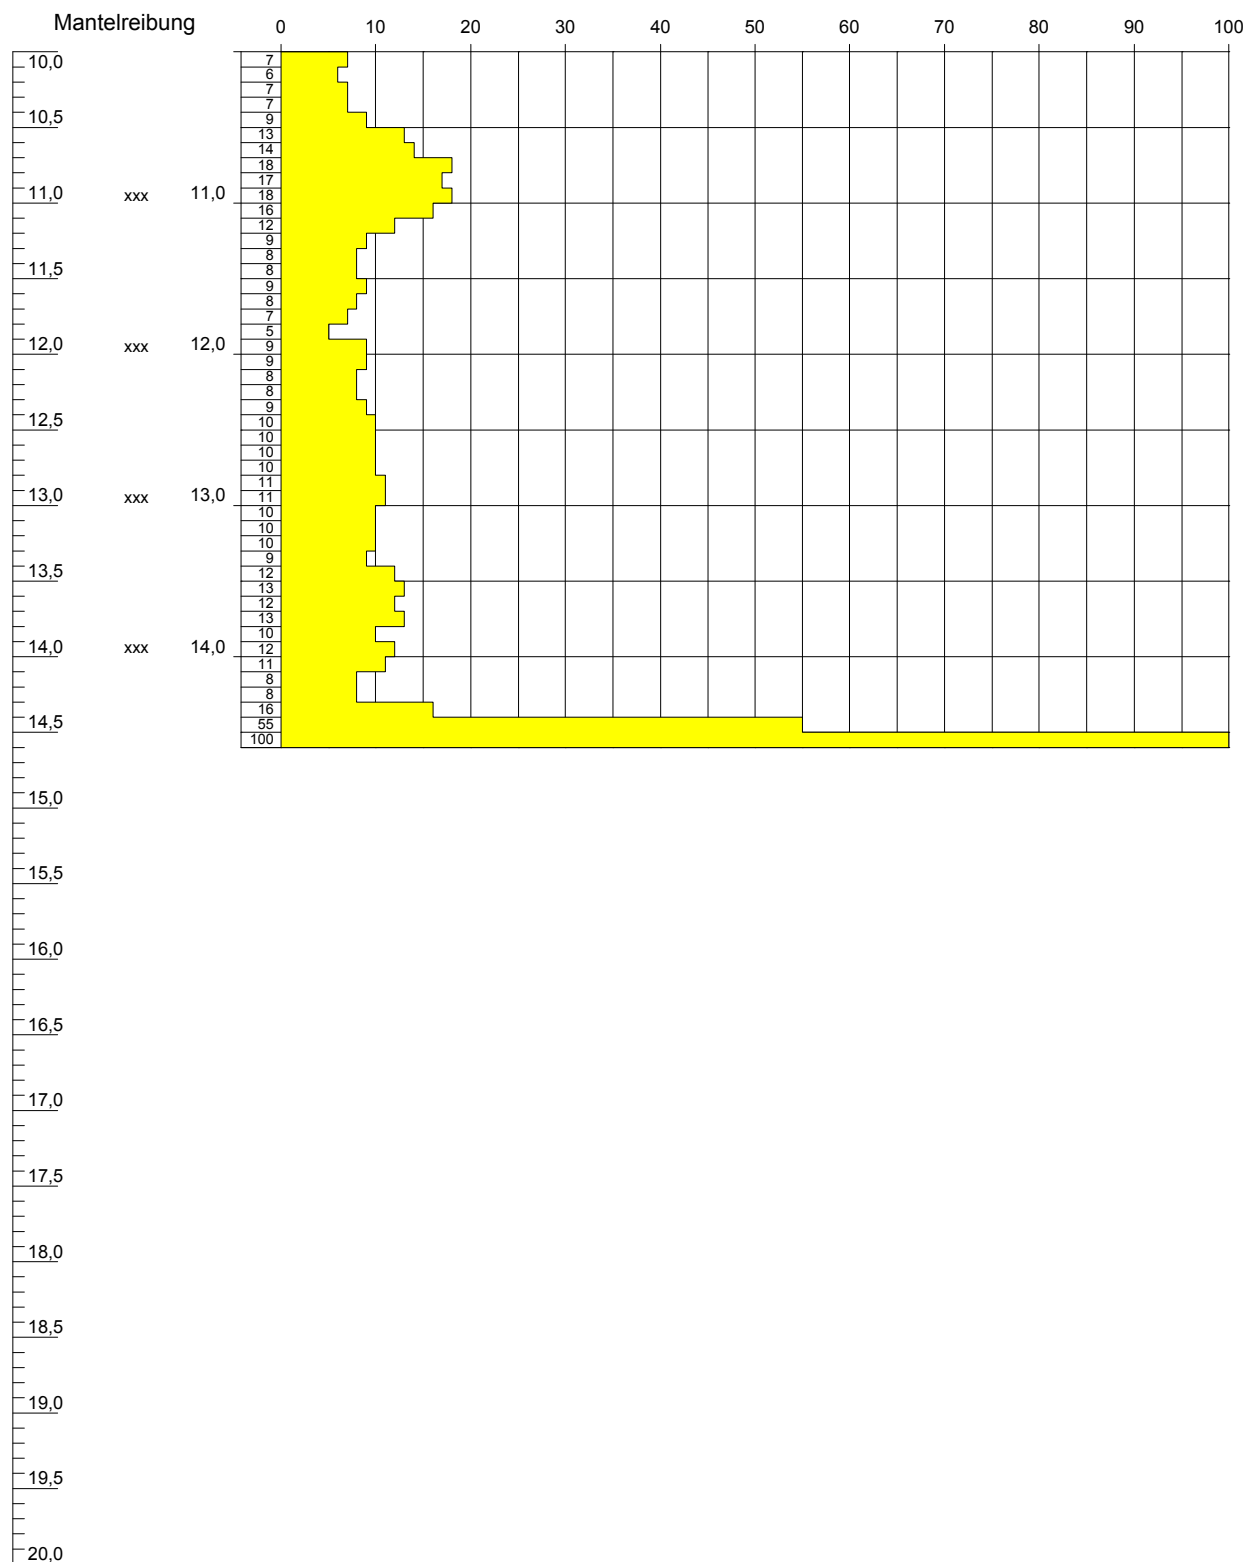

Höhenmaßstab: 1:50

Blatt 2 von 2

Projekt: 5 Bauwerke Raum Nürnberg		710524
Bohrung: DPH3_BW398b		
Auftraggeber:	Die Autobahn GmbH des Bundes	Rechtswert: 4440962,9
Bohrfirma:	Behringer + Dittmann Bohr GmbH	Hochwert: 5481949,0
Geräteführer:	Siegel	Datum: 25.02.2022
Bearbeiter:	Kämpfe	Datum: 08.03.2022
		Ansatzhöhe: 313,57 m
		Endtiefe: 14,60 m

