


BAB A3 F - N, BW 398b: UF Wirtschaftsweg Fahrtrichtung Regensburg

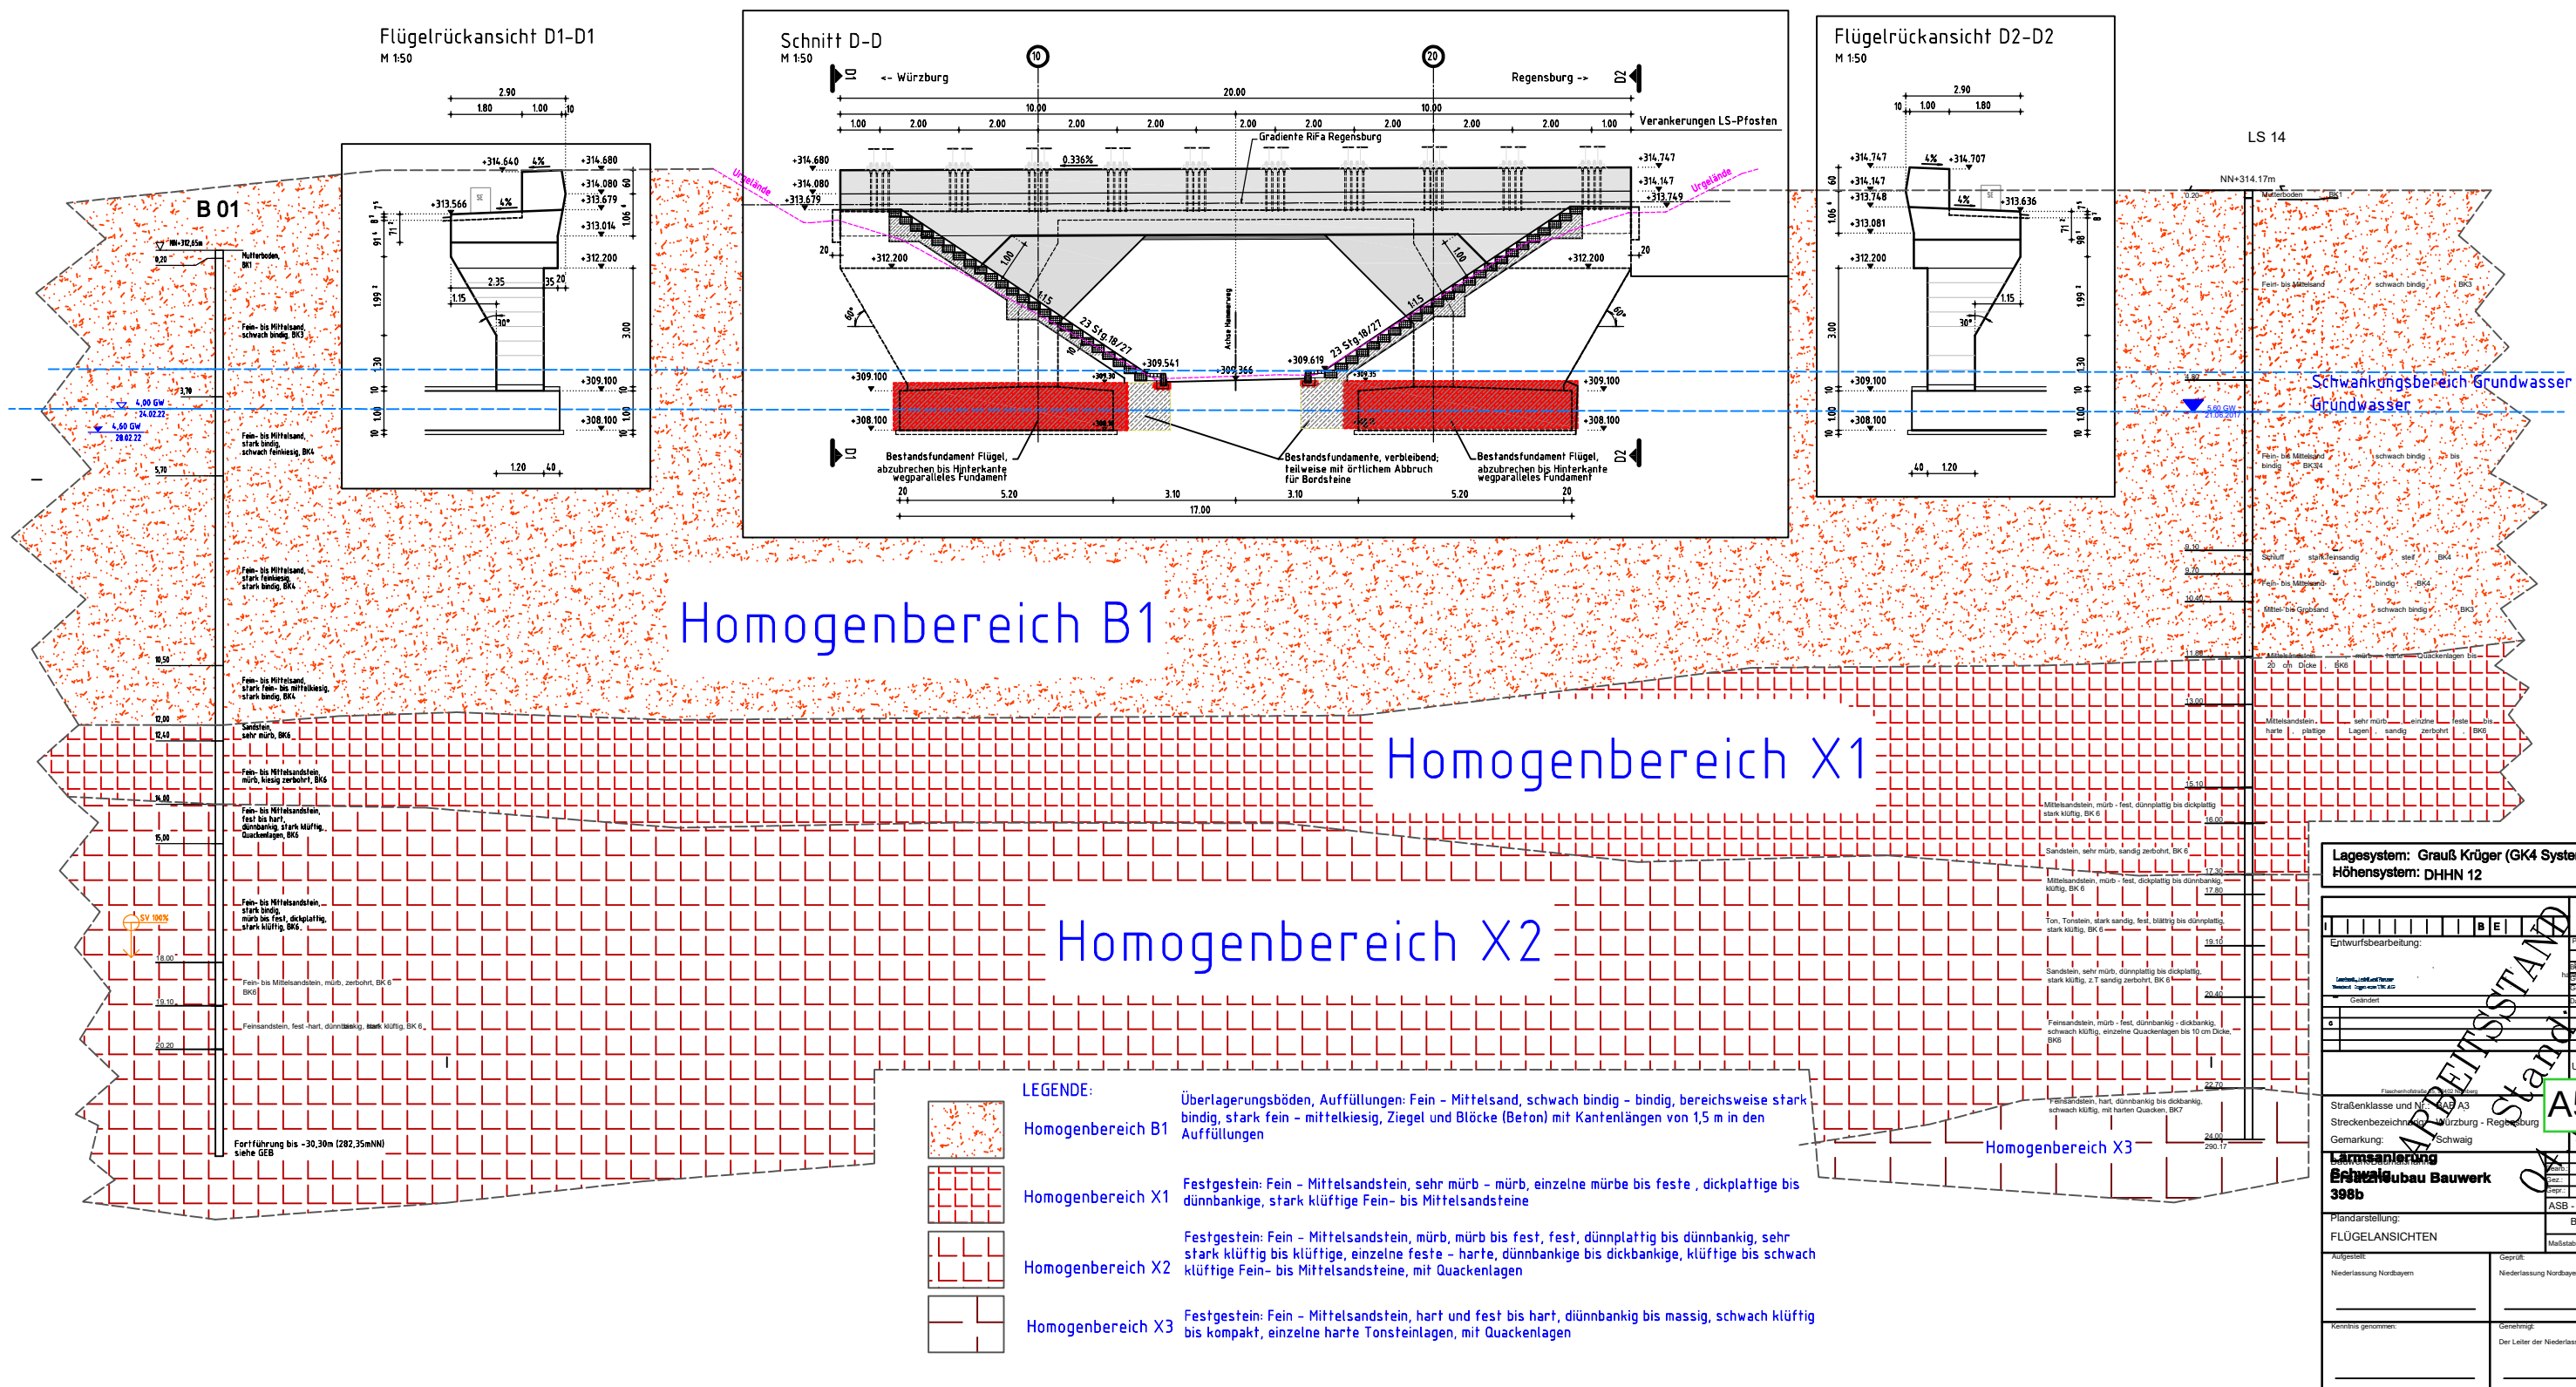


M 1:50

0 1.0 2.0 3.0 4.0 5.0m

Schnitt C-C
M 1:50

Flügelrückansicht C2-C2
M 1:50

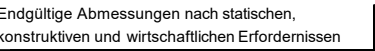

Lagesystem: Grauß Krüger (GK4 System)
 Höhensystem: DHHN 12

							B	E	A	
Entwurfsbearbeitung:									Projekt-Nr.: B 20 10621	

[illegible]841 / 1400 (1.18m²) Allplan 2011