
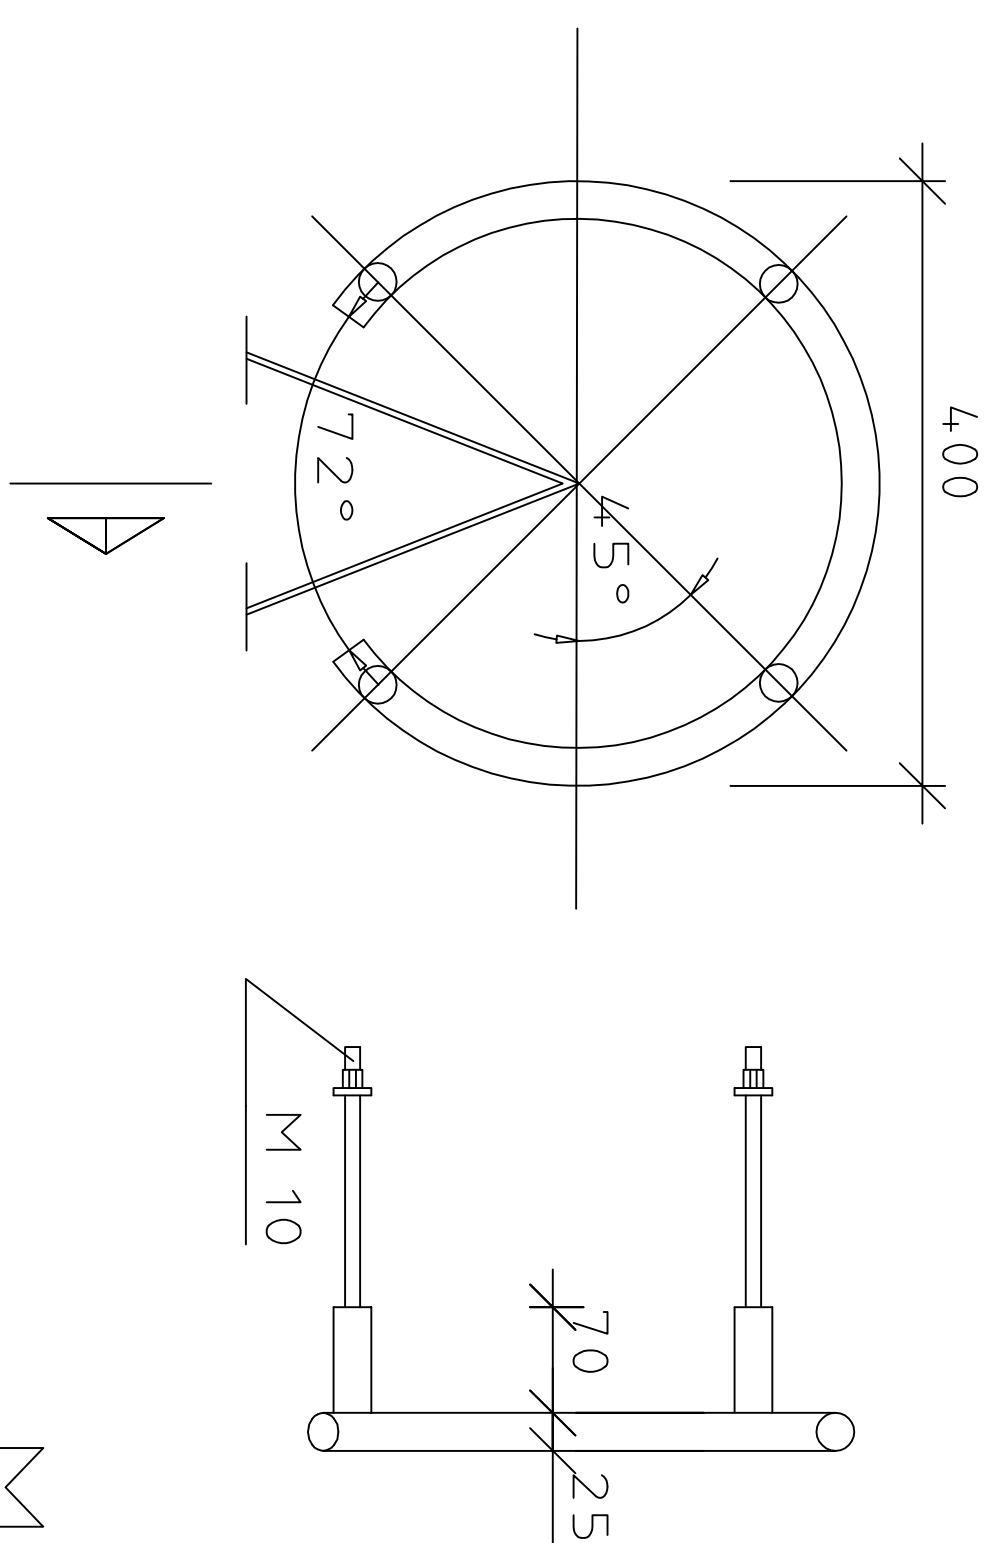
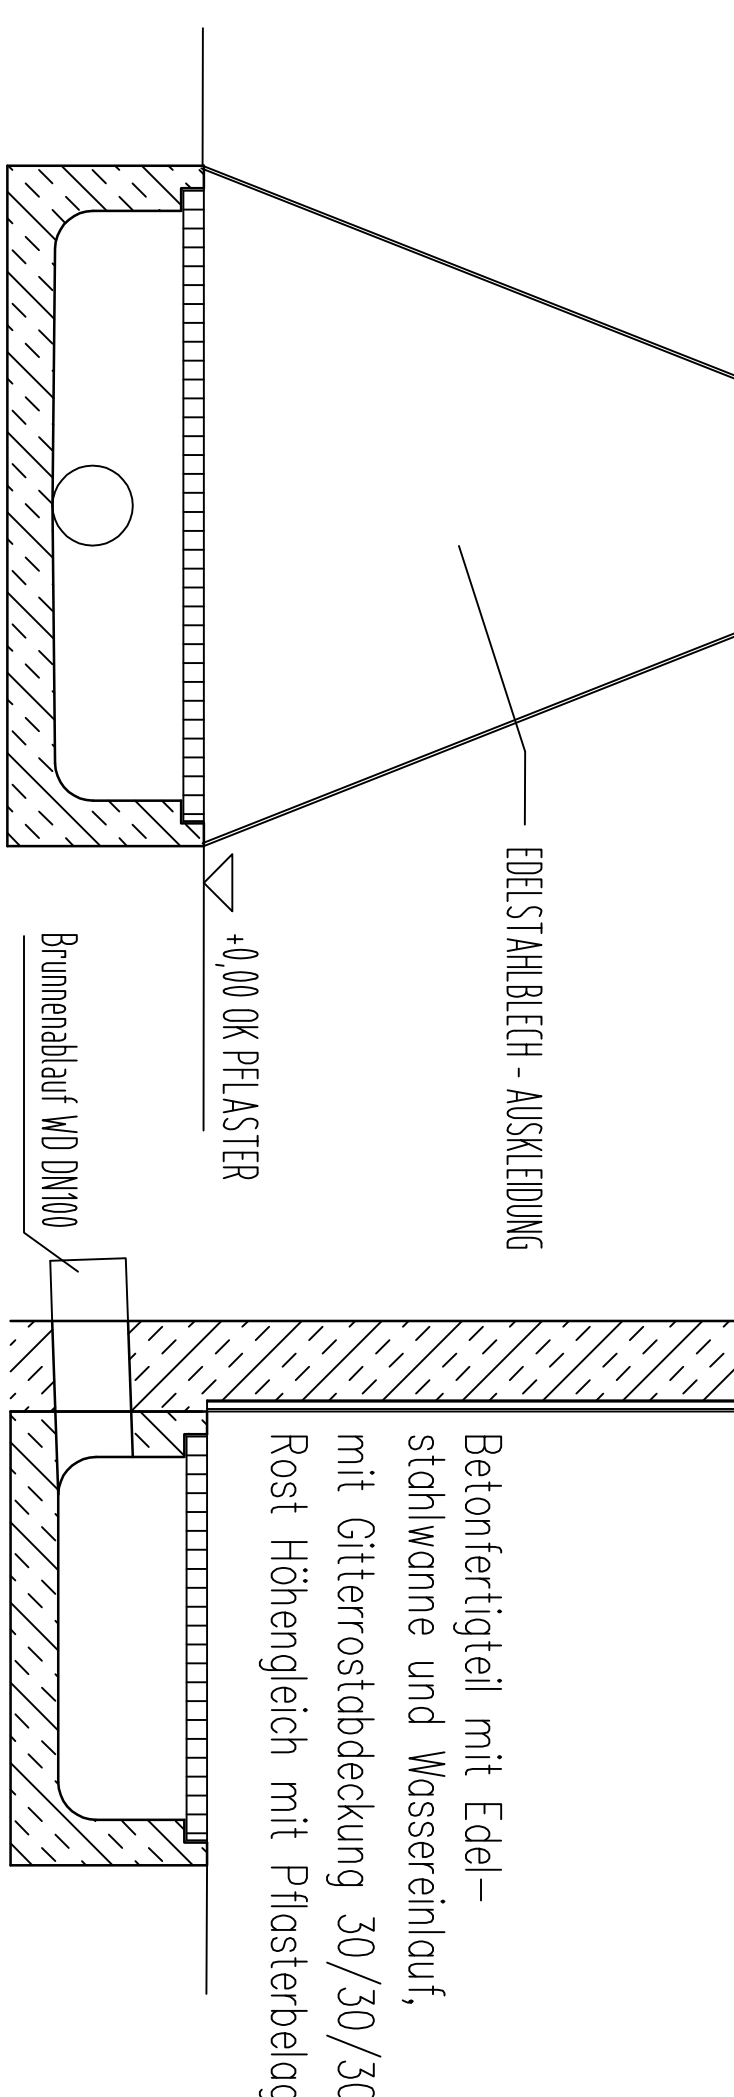
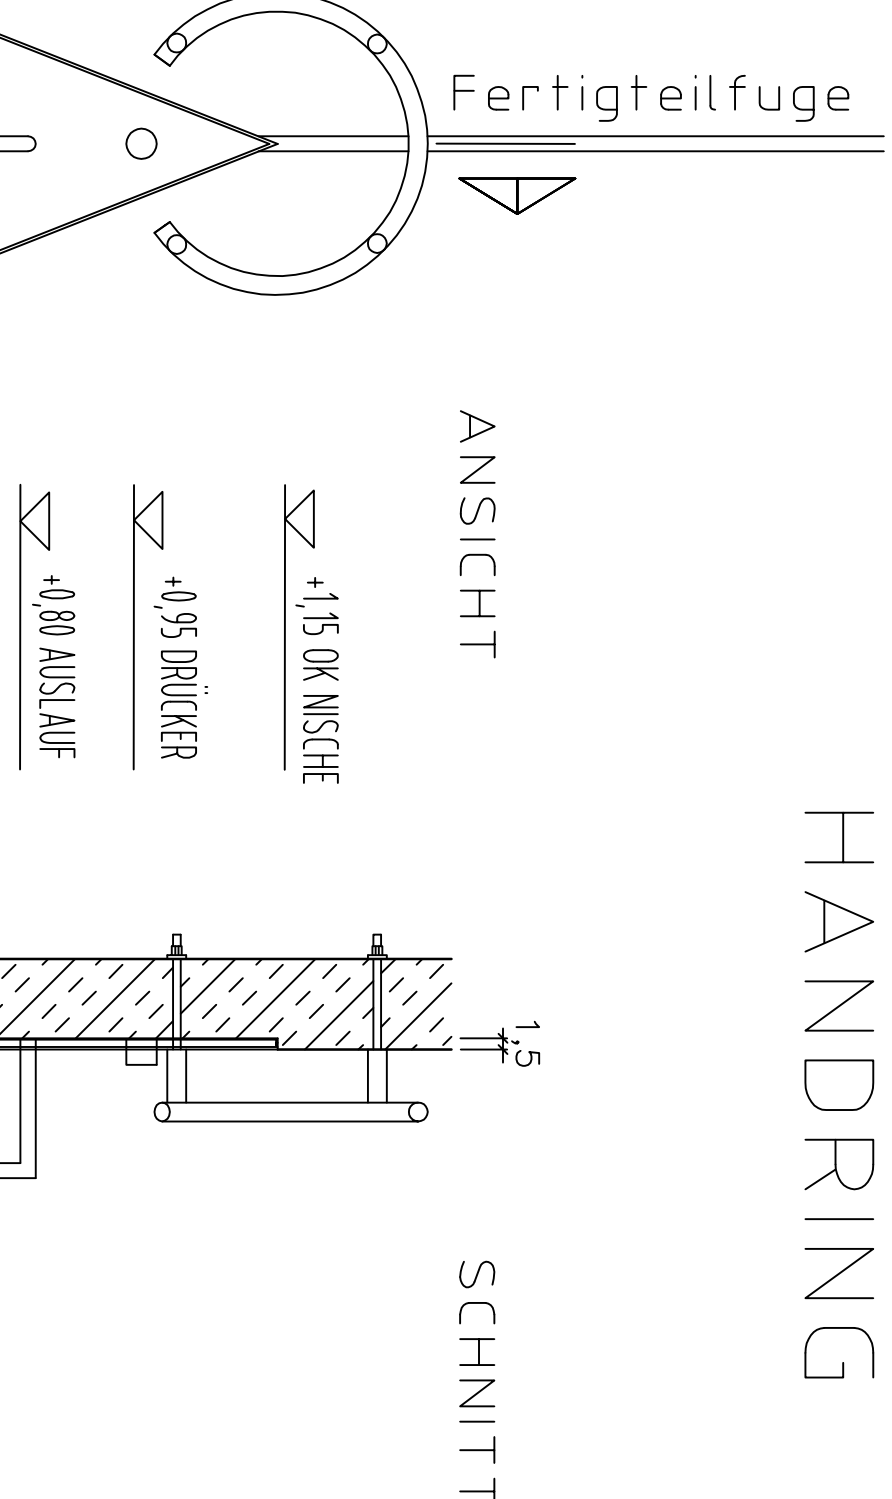
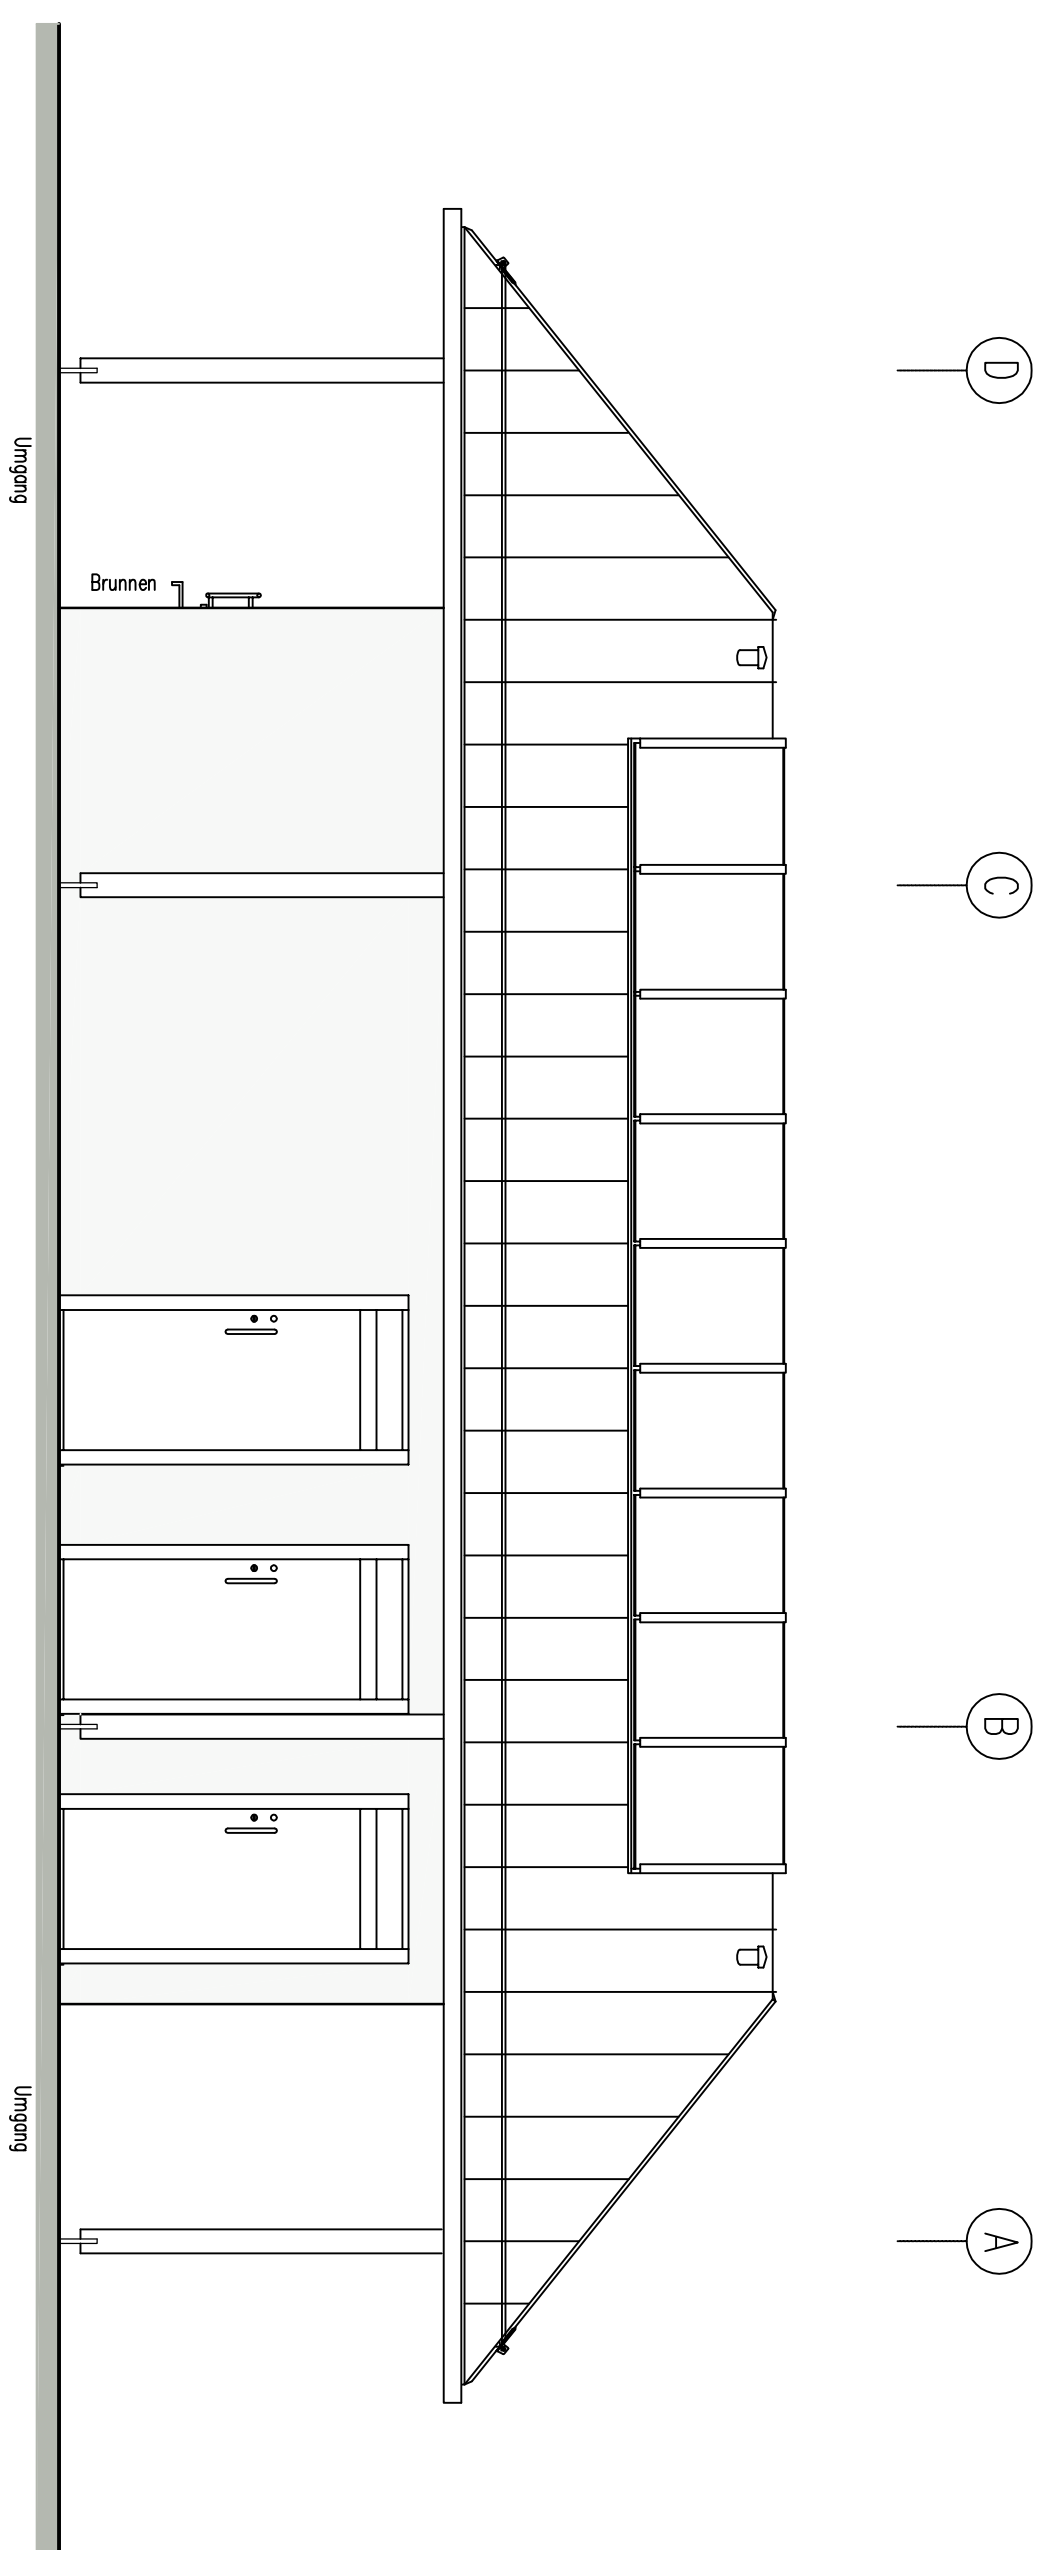


M 7:5
HANDRING


Detail Brunnen M 1:10 und 1:5

 $\Sigma \vdash \vdots$ 



Traufansicht A

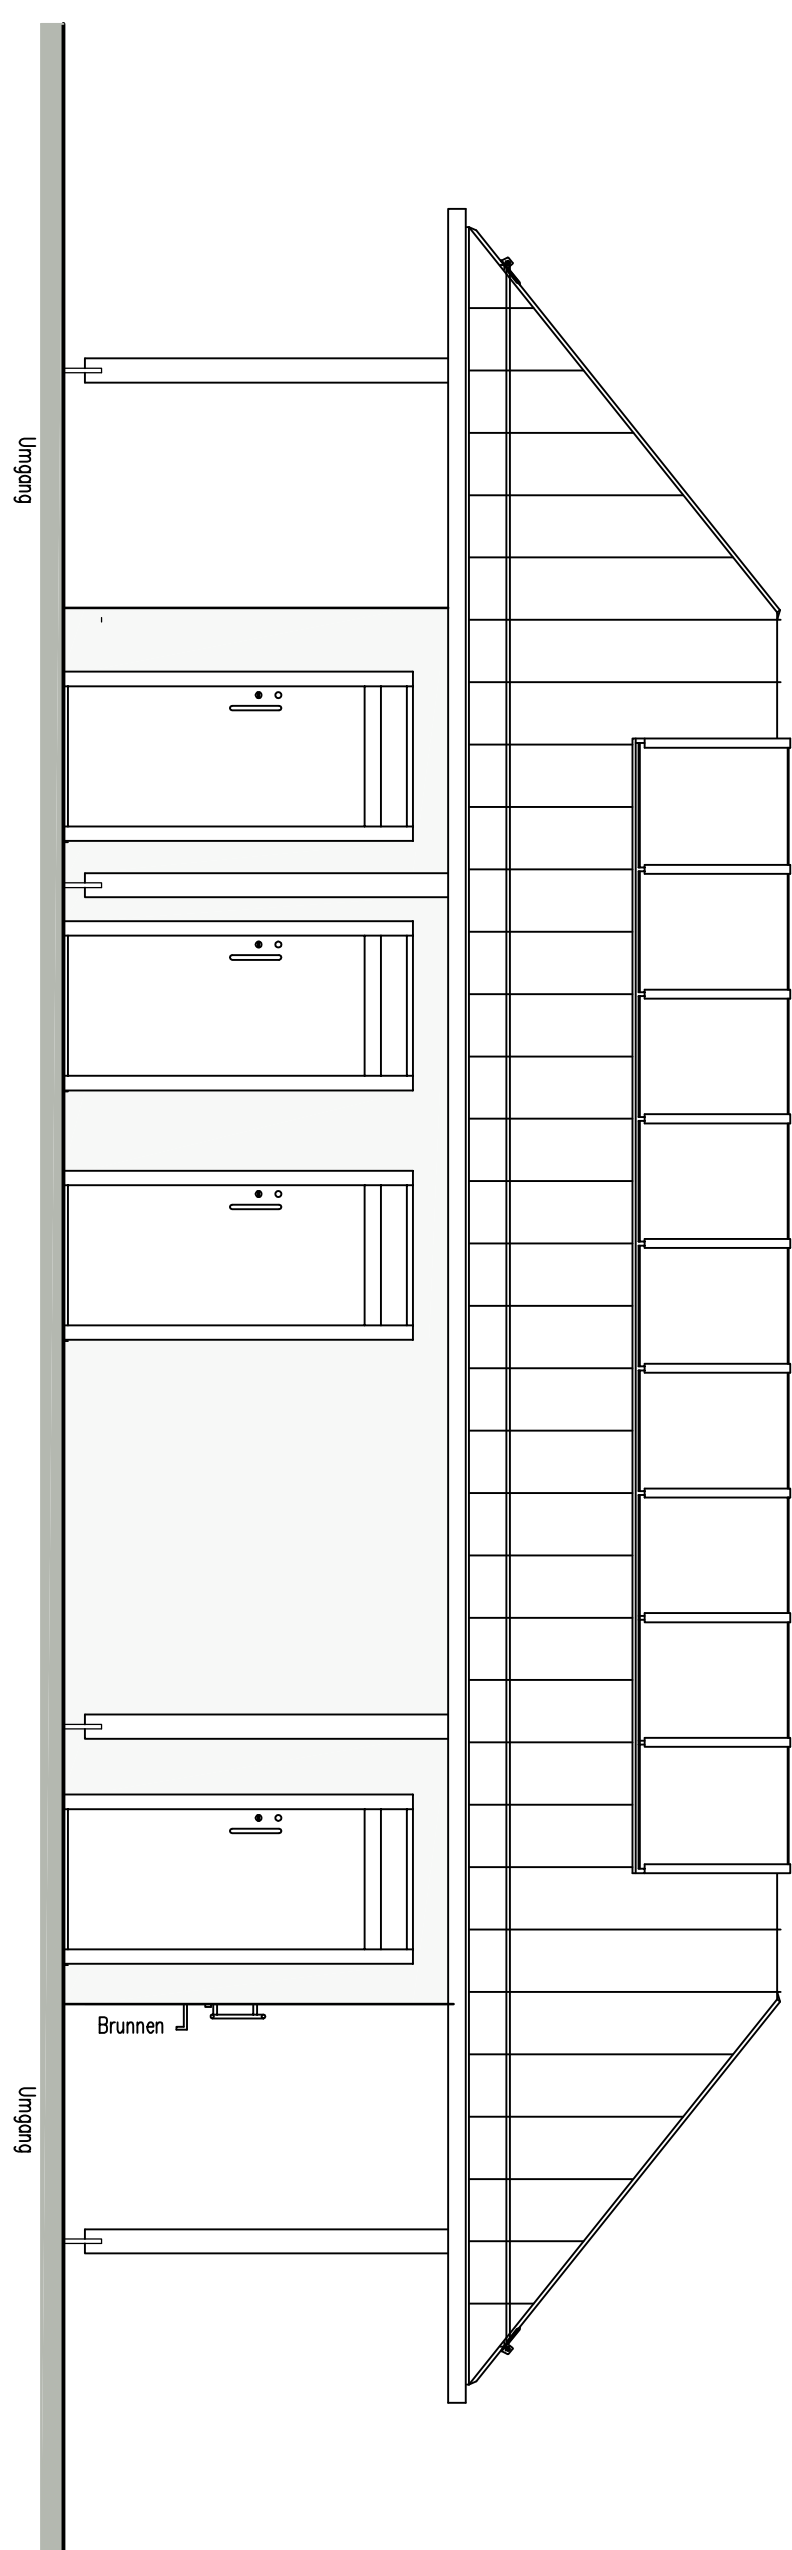

Traufansicht B

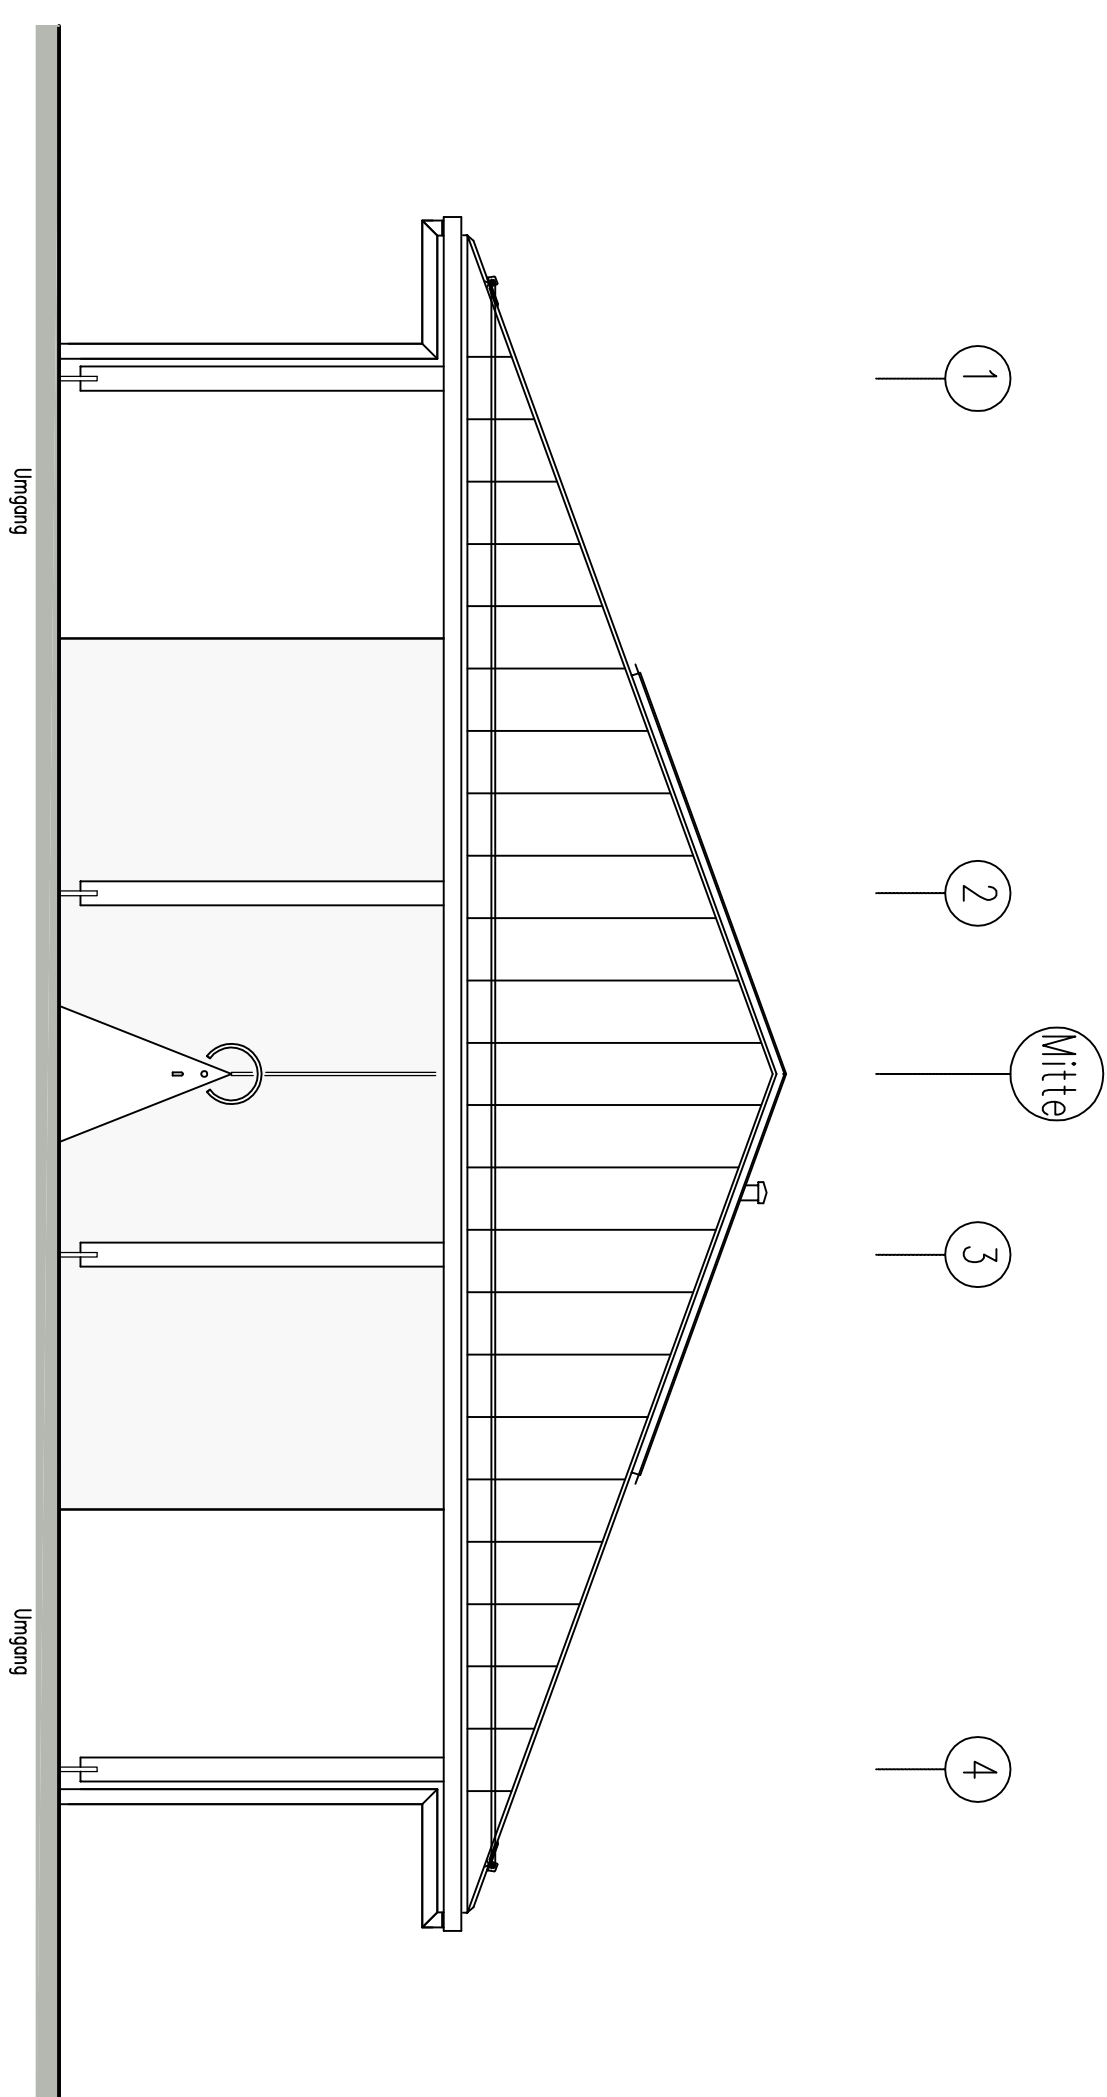

Giebelansicht Brunnenseite

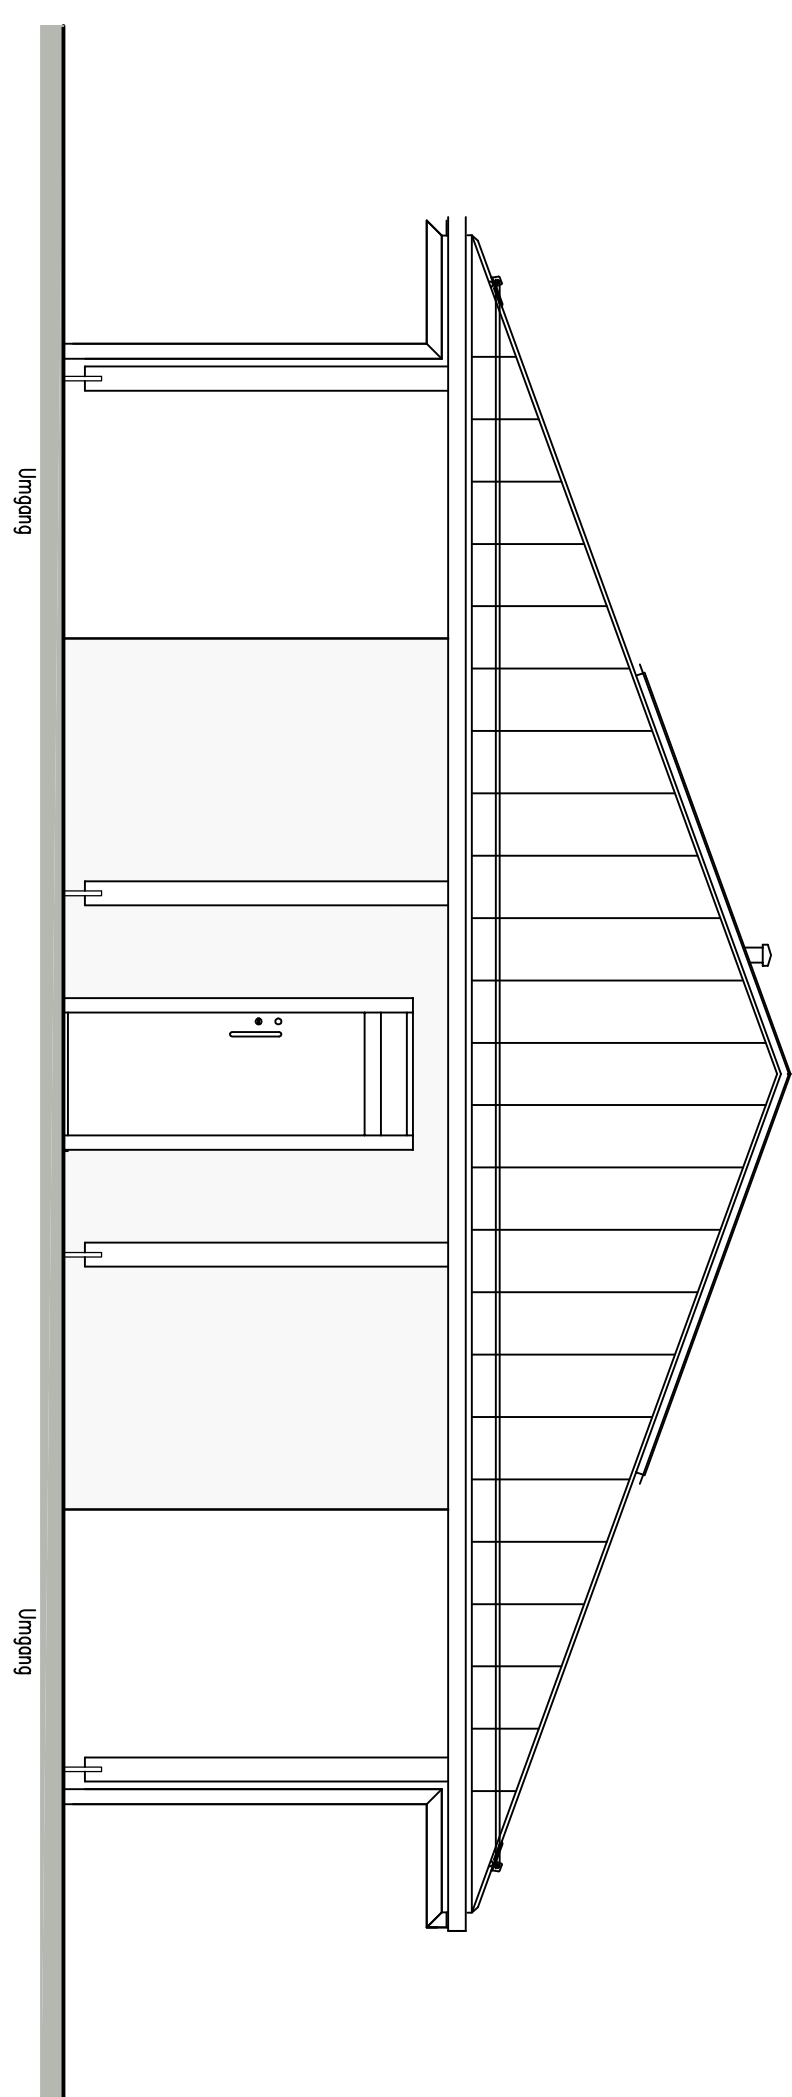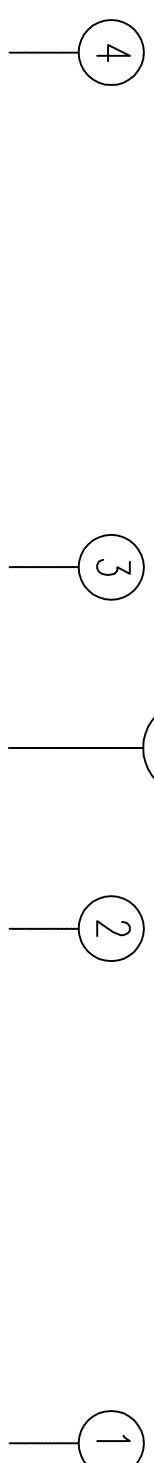

Giebelansicht

c		
b	Anzahl und Lage der Stützen	Jö. R
a	Einheiten nachträglicher Statikänderungen	Graf
Datum	Änderung	Name

BAUTEILE (ABKÜRZUNGEN)		BAUTEILE (SYMBOLE)	
F	FUNDAMENT		NEU ZU ERRICHTENDE BAUTEILE
B	BODEN		EXISTIERENDE BAUTEILE
D	DECKE		ZU ENTFERNENDE BAUTEILE
W	WAND		
RFB	ROHRFÜHRUNGEN		
FFB	FERTIGGUSSEN		
AUSPARUNGEN		BAUSTOFFE	
FD	FUNDAMENTROHRBRUCH		MAUERWERK
FS	FUNDAMENTSCHULTZ		STAHLBETON
BD	BODENUNDERRUCH		STAHLBLECH
BS	BODENSCHULTZ		FEUCHTHEITSABDICHTUNG
BSB	BODENSCHUTZBLECH		WÄRMEDÄMMUNG
BD	DECKENDURCHBRUCH		
DS	DECKENSCHULTZ		
WD	WANDUNDERRUCH		
WS	WANDSCHULTZ		
INSTALLATION		AUSPARUNGEN	
S	SANITÄRINSTALLATION		FUNDAMENT - WANDDURCHBRUCH
G	GAZINSTALLATION		FUNDAMENT - WANDSCHULTZ
E	HEIZUNGSINSTALLATION		BODEN - WANDDURCHBRUCH
H	ELEKTROINSTALLATION		BODENSCHULTZ
SONSTIGES			BODENKANAL
OK	ÜBERKANTE		DECKENDURCHBRUCH
UK	UNTERKANTE		DECKENSCHULTZ
BRH	BRÜSTUNGSHÖHE (AB OK, RFB)		
BR	BRÜSTUNG		
RM	ROHRLEISTE		
AN	TÜRANSTREIB		

	Autobahndirektion Nordbayern	
 Freistaat Bayern Autobahndirektion-Nordbayern Sachgebiet Hochbau Fätschnerhof-Strasse 55 90402 Nürnberg Tele. 0911 4621 701	Planen:	

PWC – Sandgraber

Pflanzstellung:		Plan-Nr.	W-04L-b
Ansichten		bearb.	
Detail		gez.	
Brunnen		gepr.	
		Maßstab	1 / 50

Zur Bauausführung freigegeben

Nürnberg den 10.06.2011

Sachgebiet 54 Geiß, BL

ERROR: syntaxerror
OFFENDING COMMAND: --nostringval--

STACK:

/Title
()
/Subject
(D:20110801161630+02'00')
/ModDate
()
/Keywords
(PDFCreator Version 0.9.5)
/Creator
(D:20110801161630+02'00')
/CreationDate
(an-d-jaegerr)
/Author
-mark-