



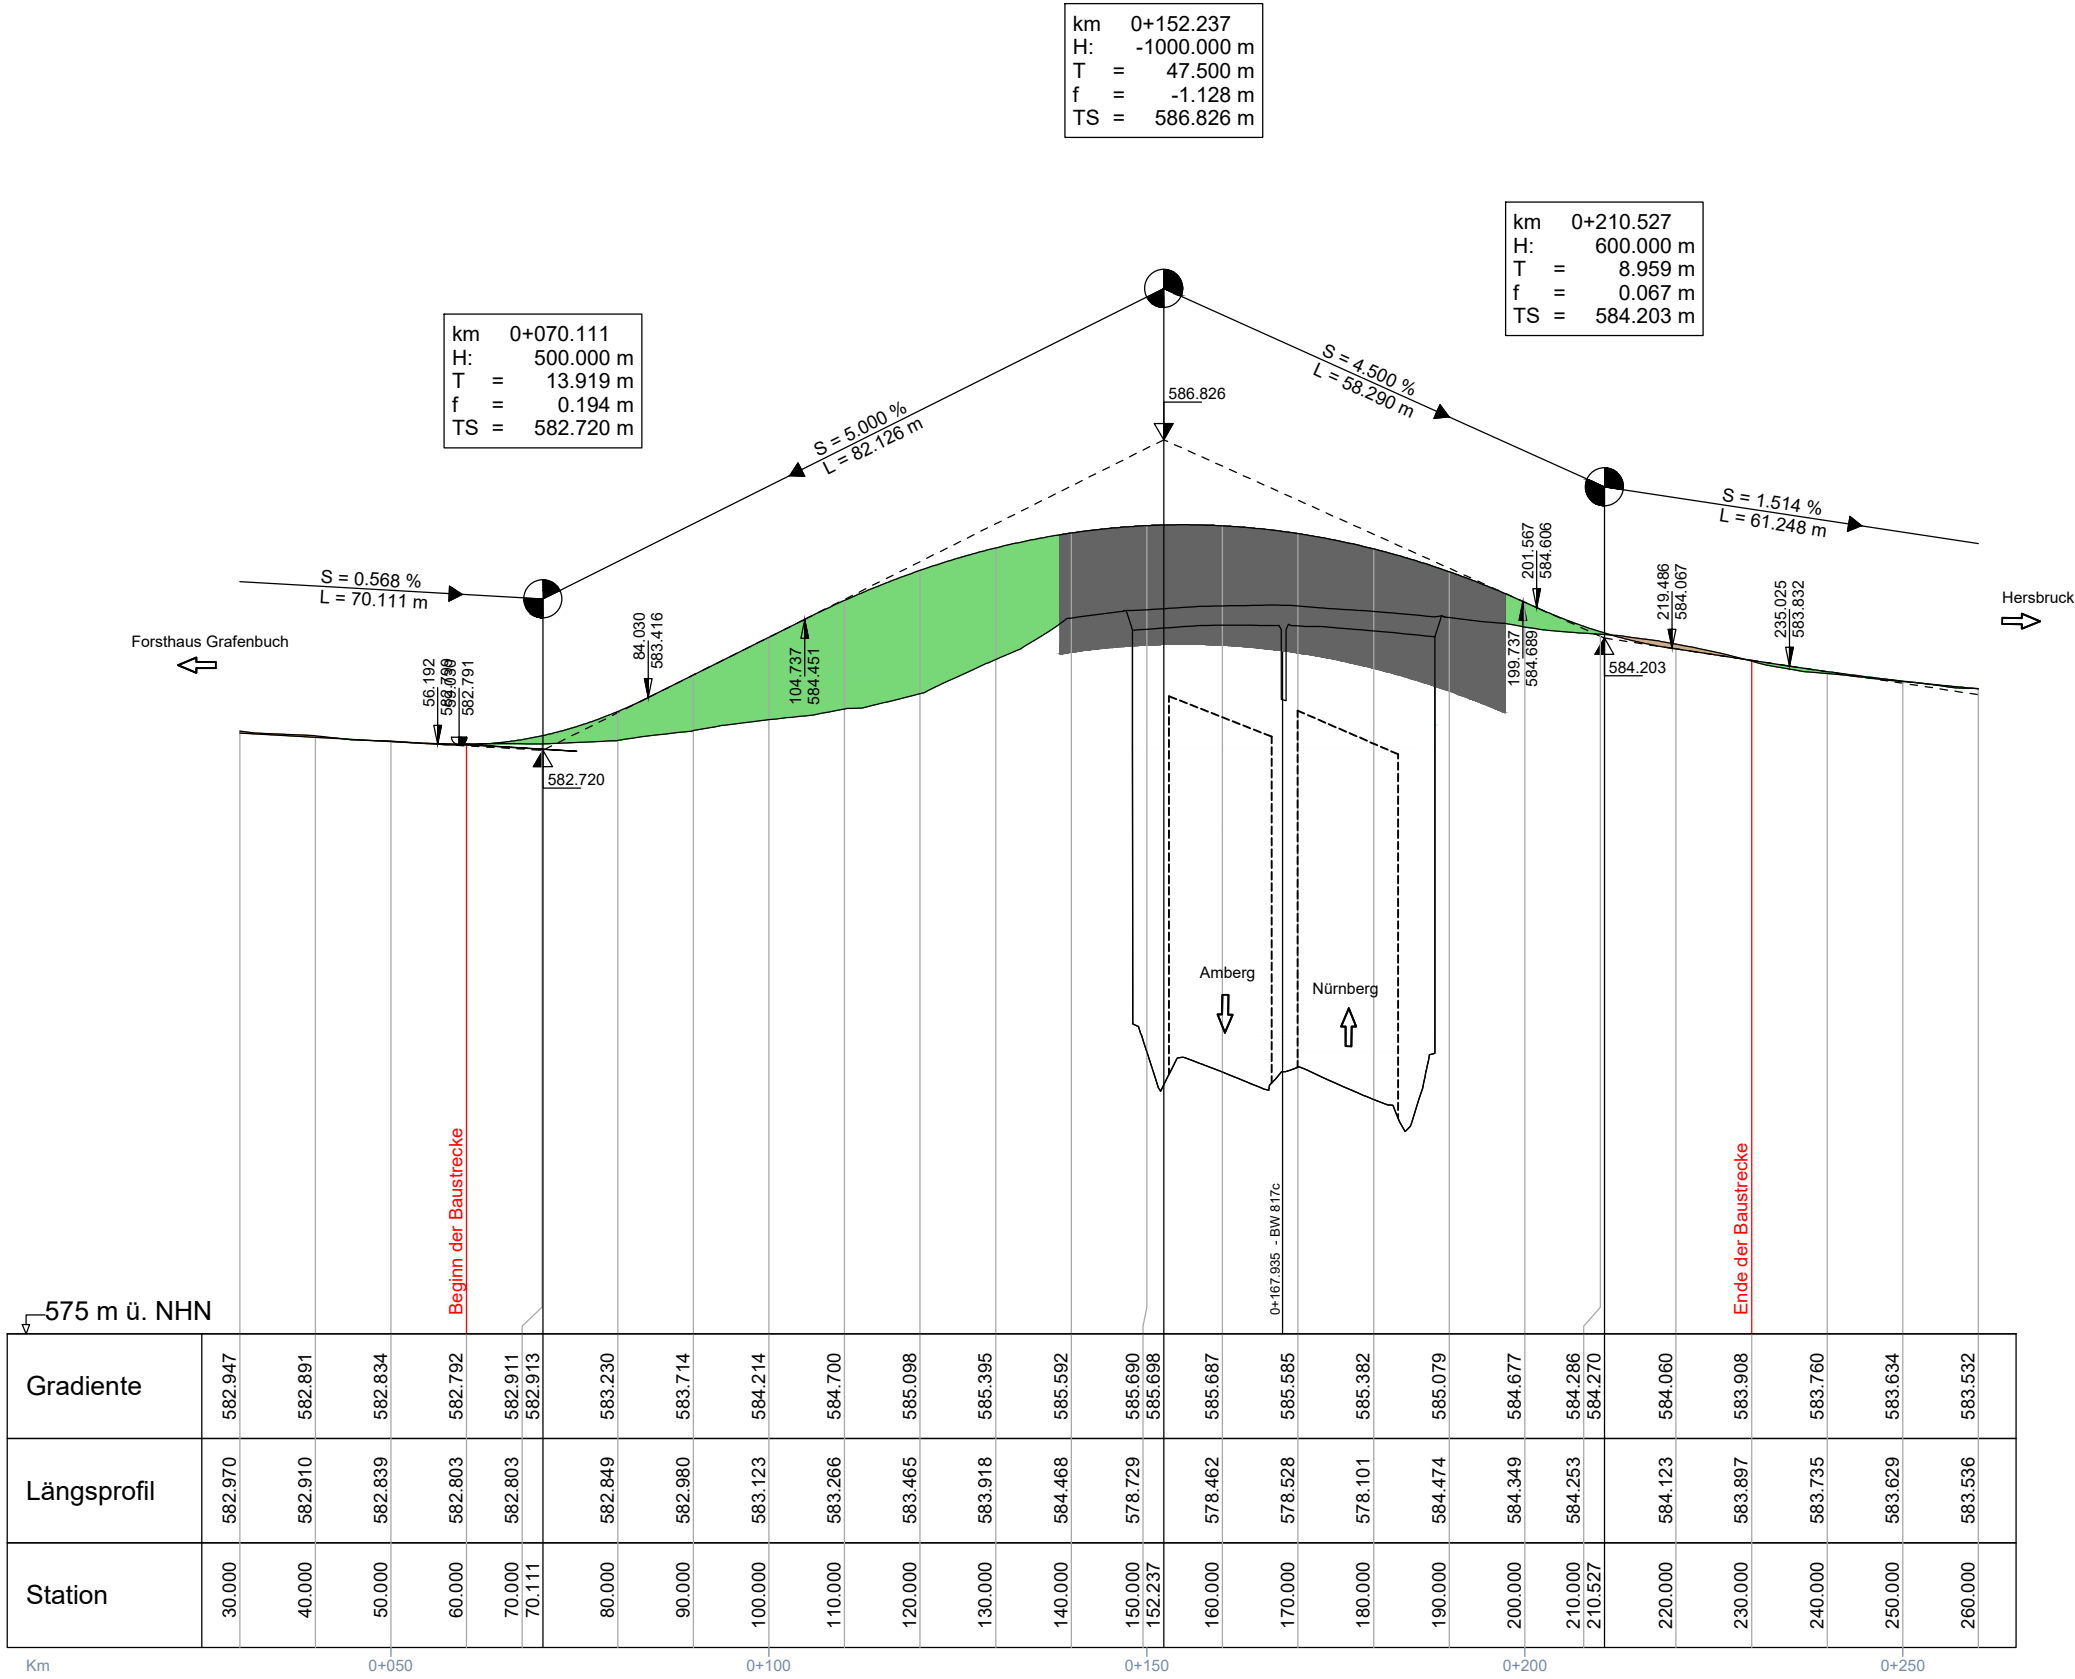


Zeichenerklärung

Höhenplan

- Gradientenhochpunkt
- Gradiententiefpunkt
- Ausrundungsbeginn Kuppe/
Ausrundungsende Wanne
- Damm
- Einschnitt

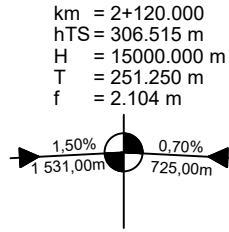

Neigungsbrechpunkt mit
Angabe von Ausrundungshalbmesser,
Längsneigung und Abstand zum
nächsten Neigungsbrechpunkt

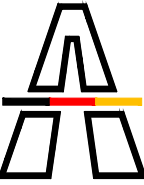

Die
Autobahn

Niederlassung Nordbayern

bearbeitet:		
gezeichnet:		
geprüft:		
PSP-Nr.:		

Plancodierung:			
3			
2			
1			
Nr.	Art der Änderung	Datum	Zeichen

Lagesystem	DHDN90/GK - (EPSG 31468)	Stand Kataster	—
Höhensystem	DHHN2016(NHN) - (EPSG 7837)	Bestandsvermessung	März 2026

AUSSCHREIBUNG

Die Autobahn GmbH des Bundes

Unterlage / Blatt-Nr.: 6 / 1

Höhenplan
öFW

Maßstab: 1 : 500/ 50

Straße / Abschnitt.-Nr. / Station: A6 / 420 / 13+248

PROJIS-Nr.:

BAB A 6, Nürnberg - Amberg
BW 817c, Ersatzneubau der Feldwegüberführung
Betriebs-km 817+588

Aufgestellt:
Niederlassung Nordbayern