


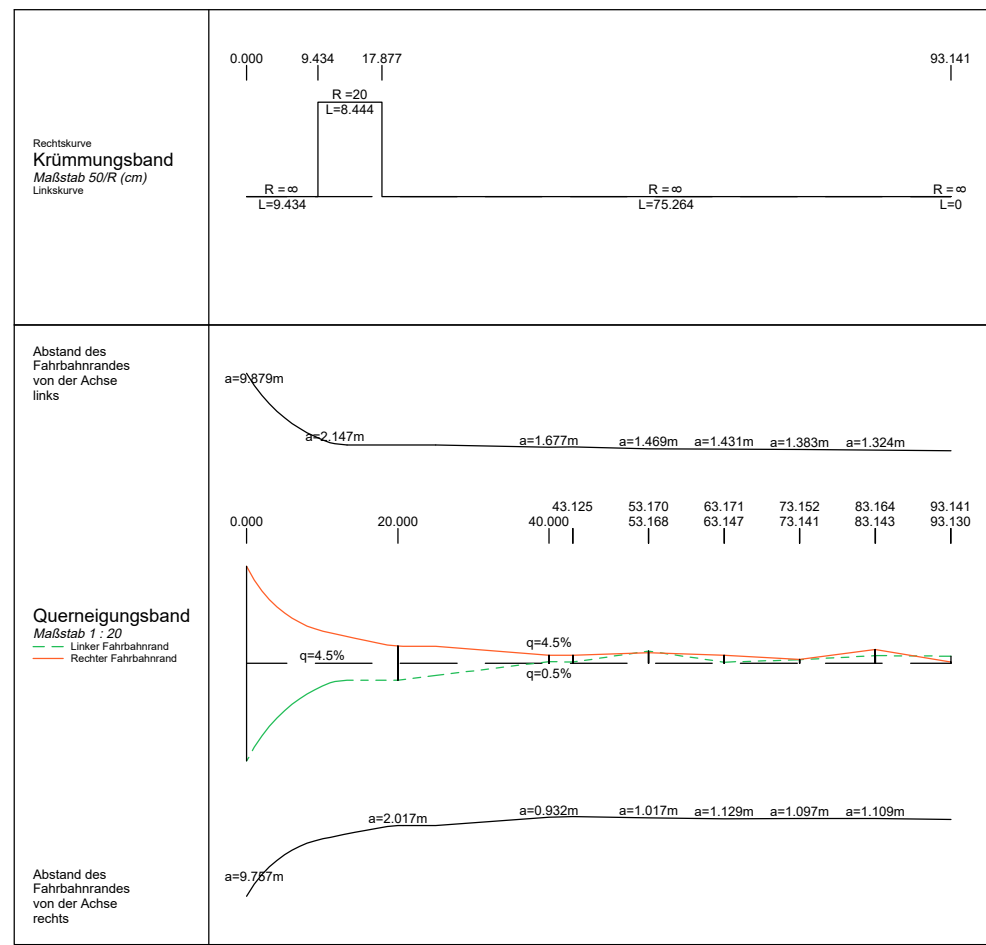

Die Autobahn GmbH des Bundes		Unterlage / Blatt-Nr.: 6 / 2 Höhenplan öFW 2
Straße / Abschnitt.-Nr. / Station: A6 / 420 / 13+248		Maßstab: 1 : 500/ 50
PROJIS-Nr.:		
BAB A 6, Nürnberg - Amberg BW 817c, Ersatzneubau der Feldwegüberführung Betriebs-km 817+588		
Aufgestellt: Niederlassung Nordbayern		