




Querschnitt B-B M.=1:20

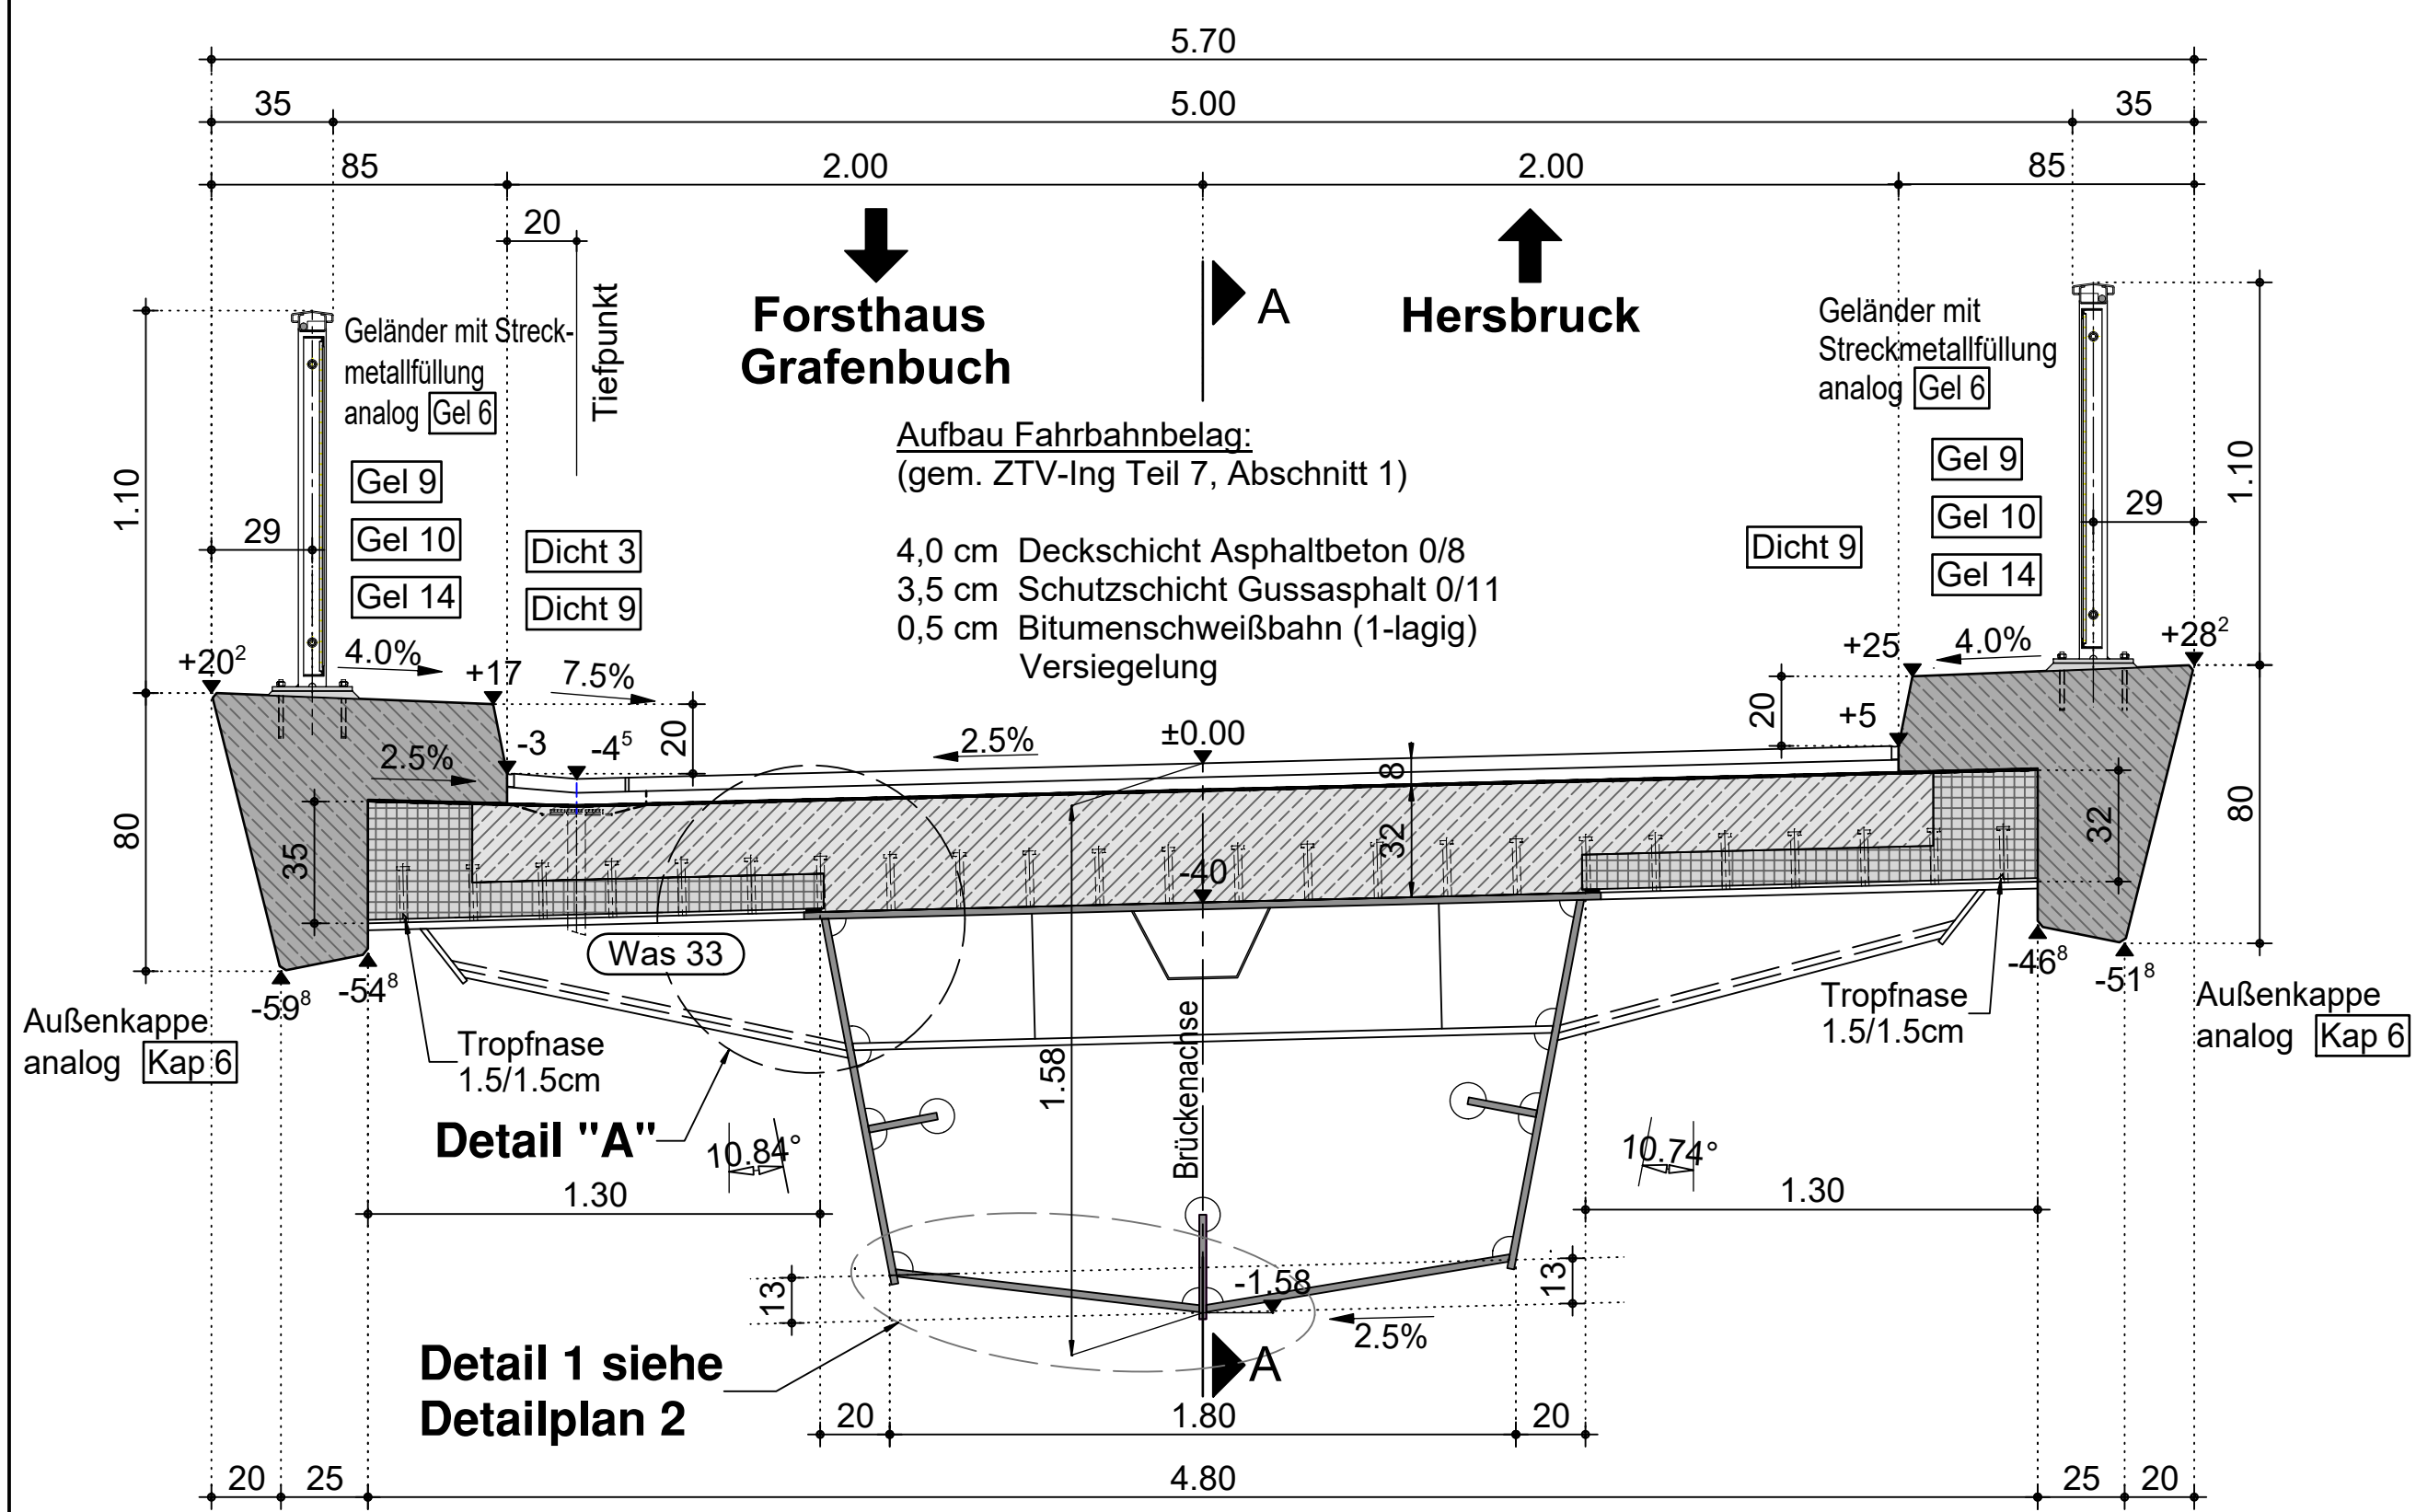


Querschnitt C-C M.=1:20

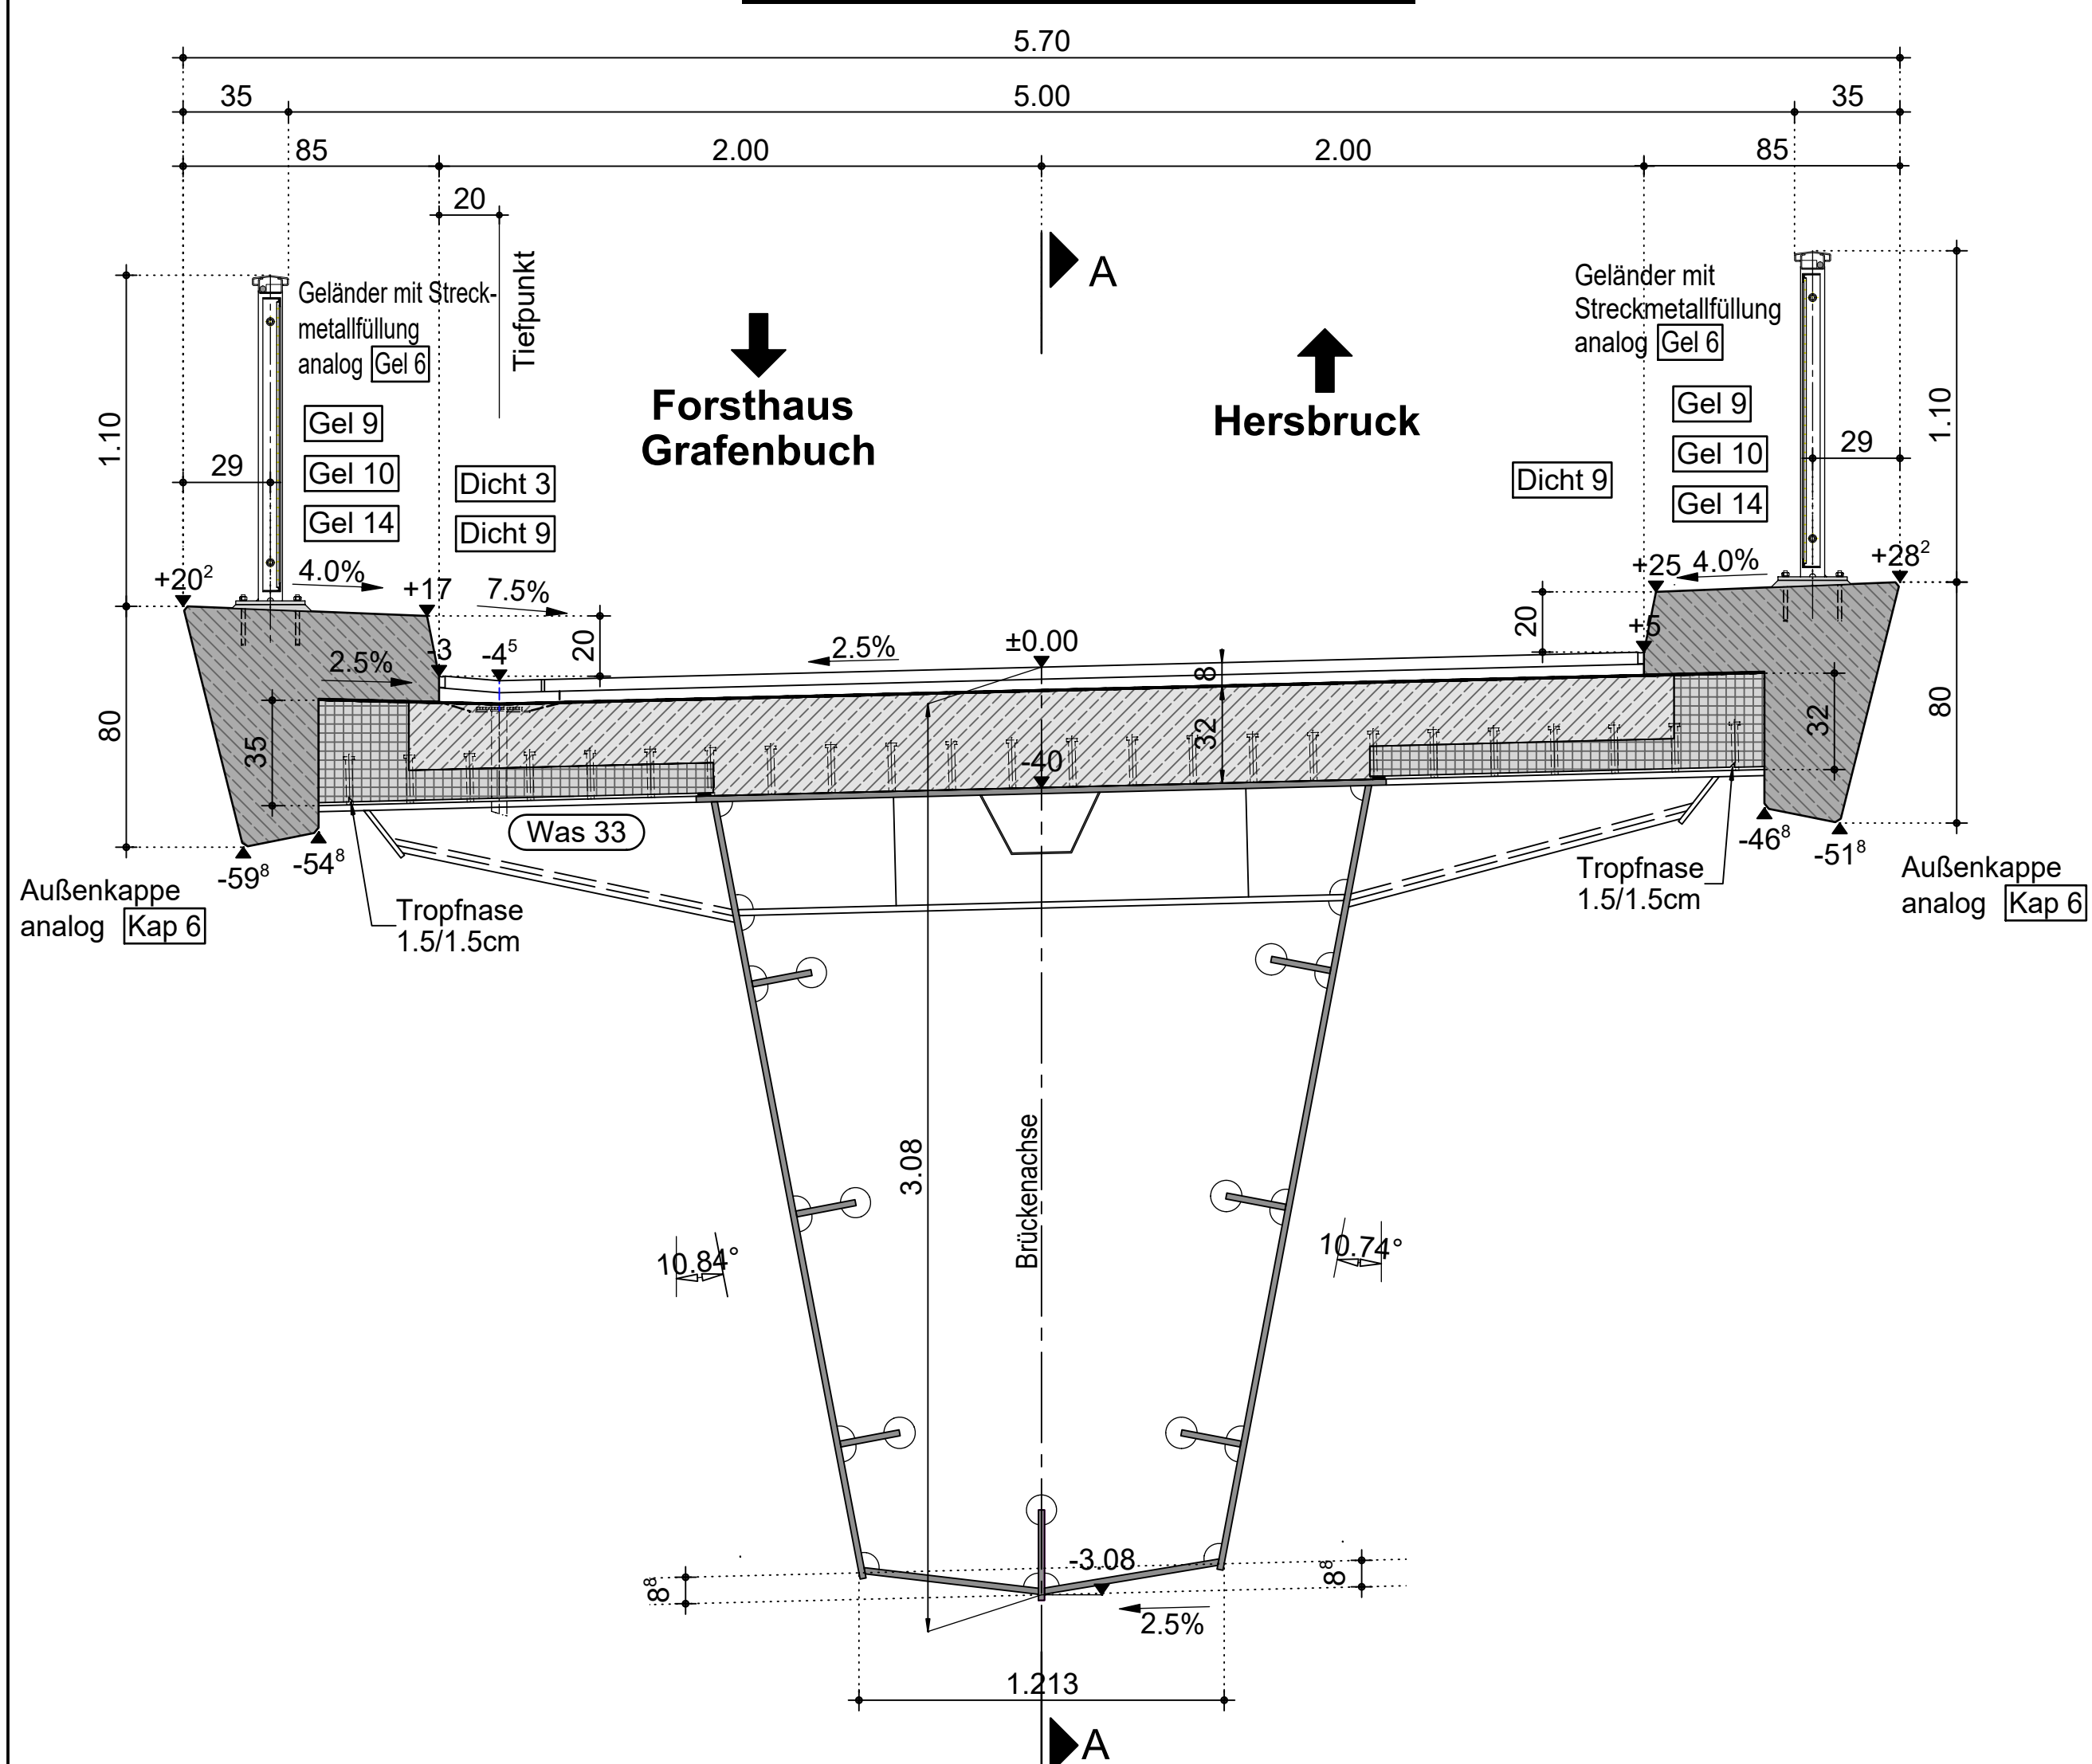


Rückansicht WL Achse 20 M.=1:50

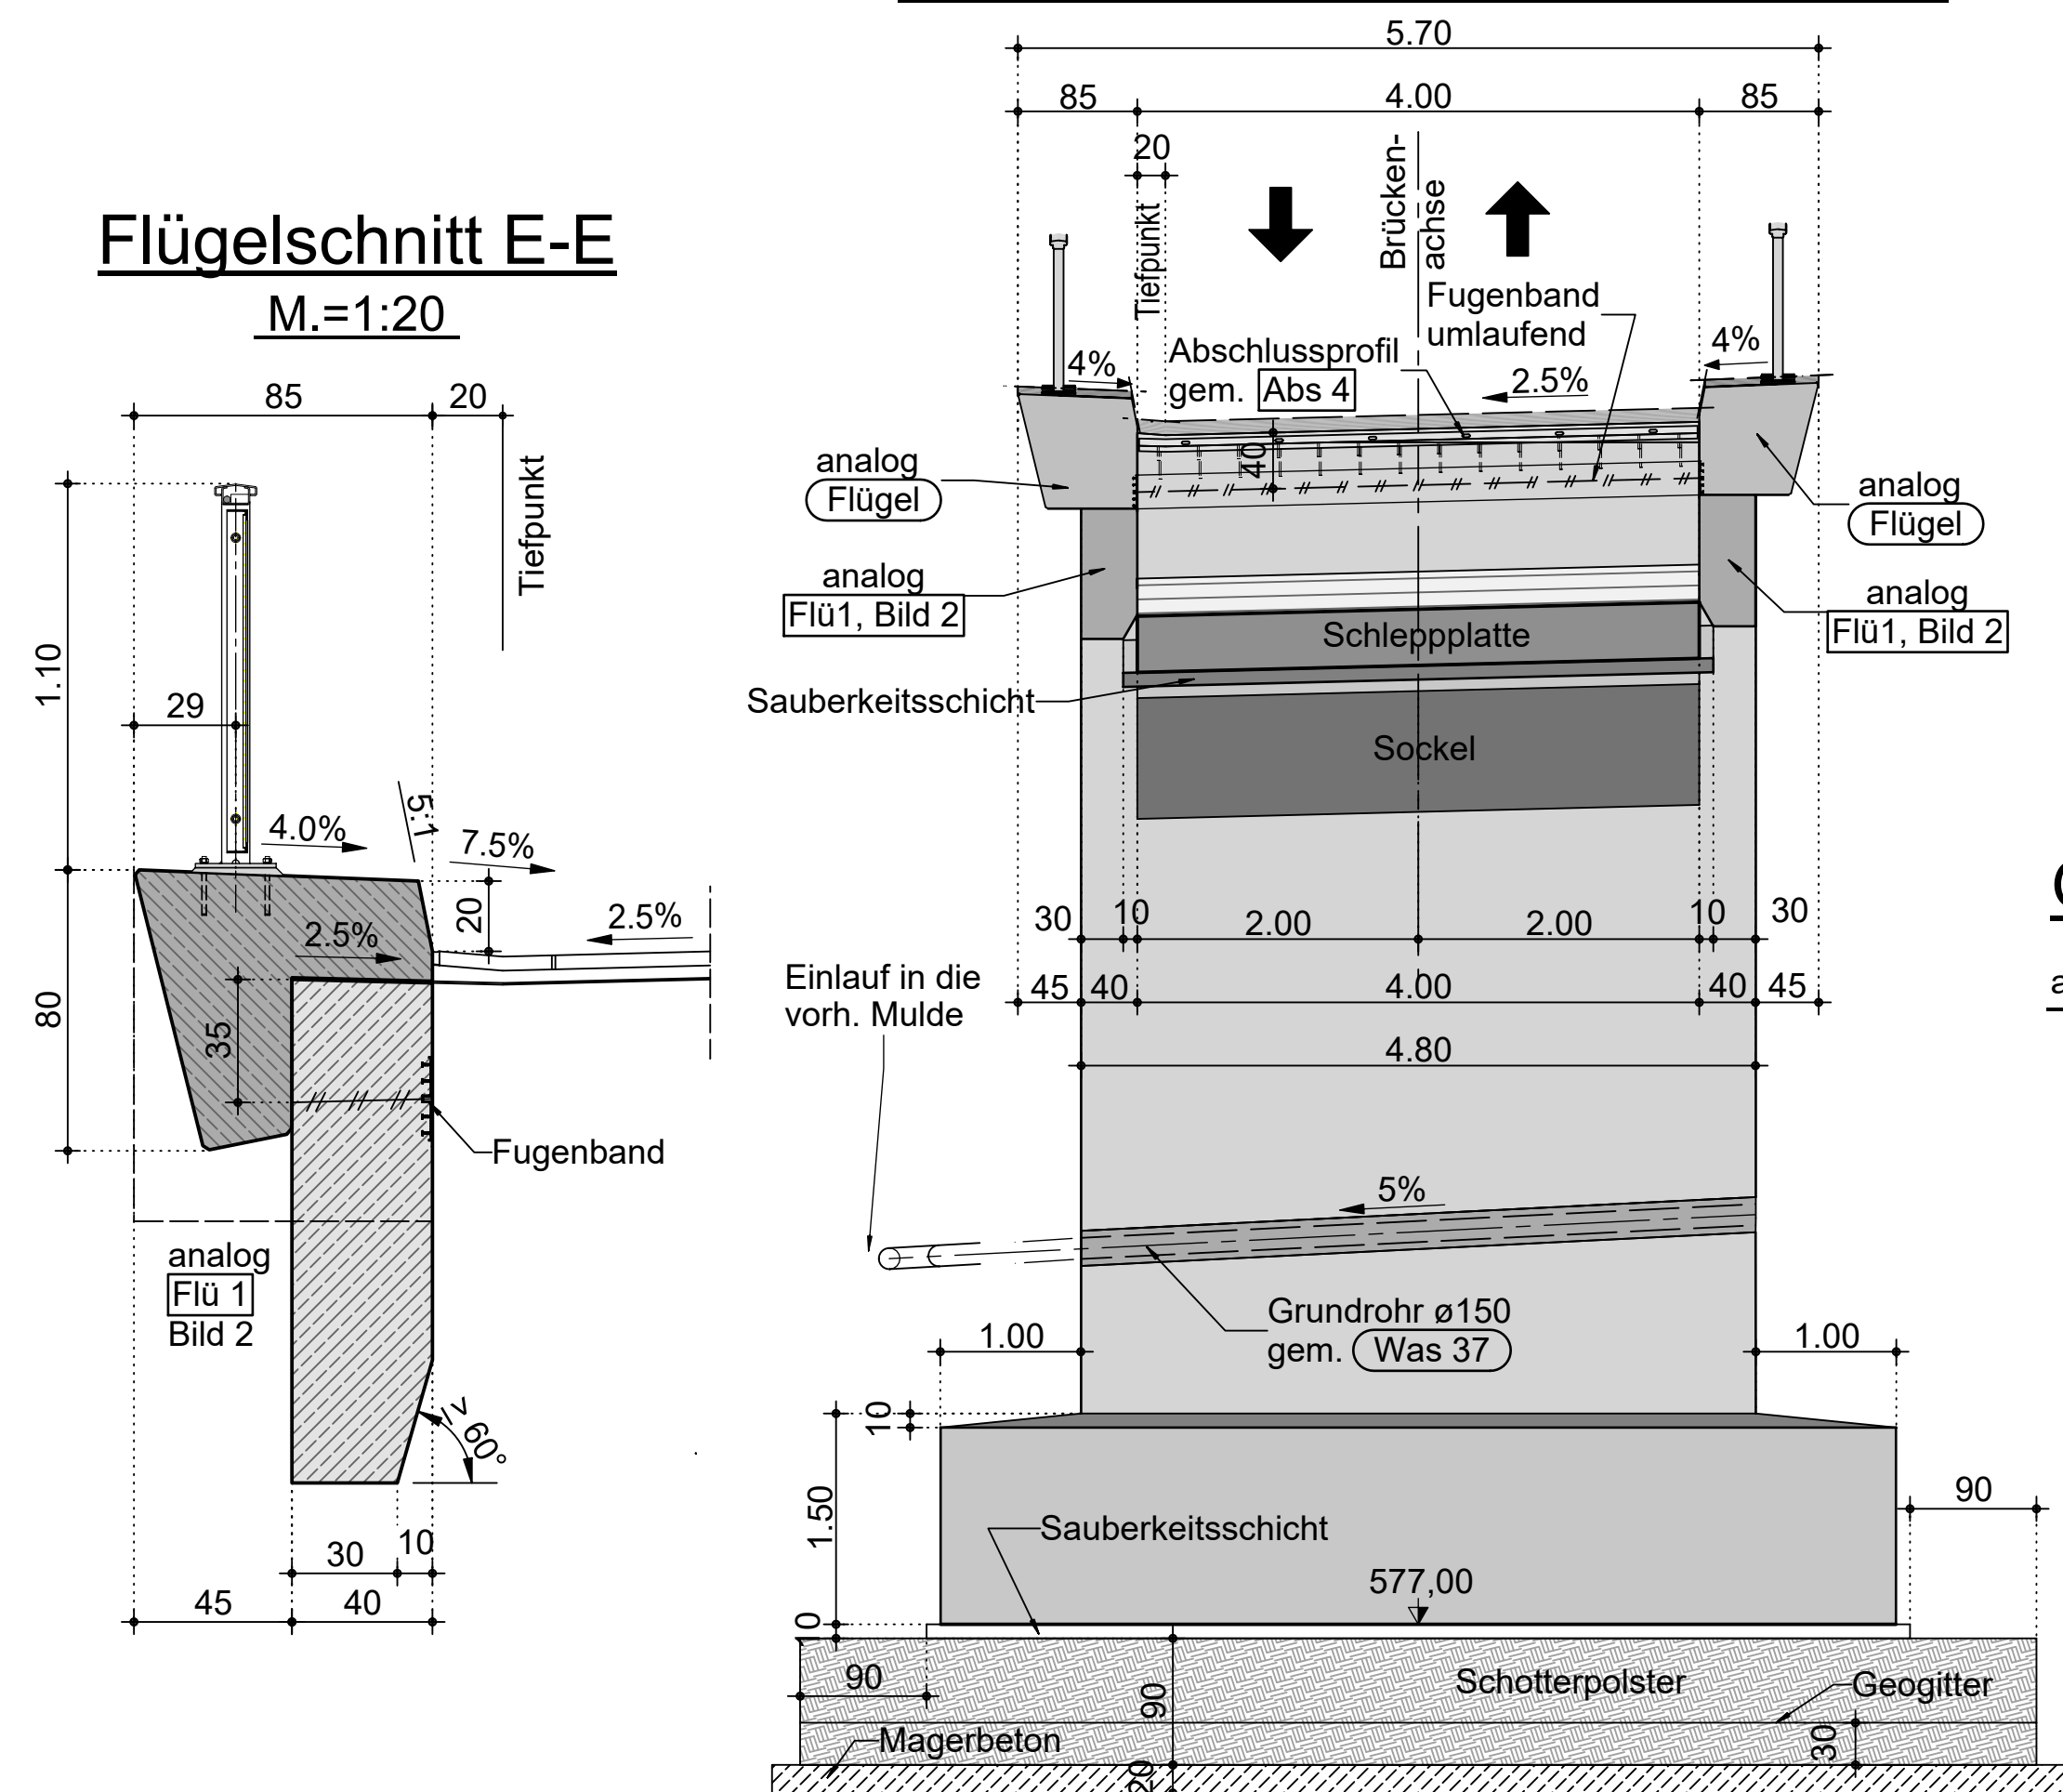


Detail "A" M.=1:10

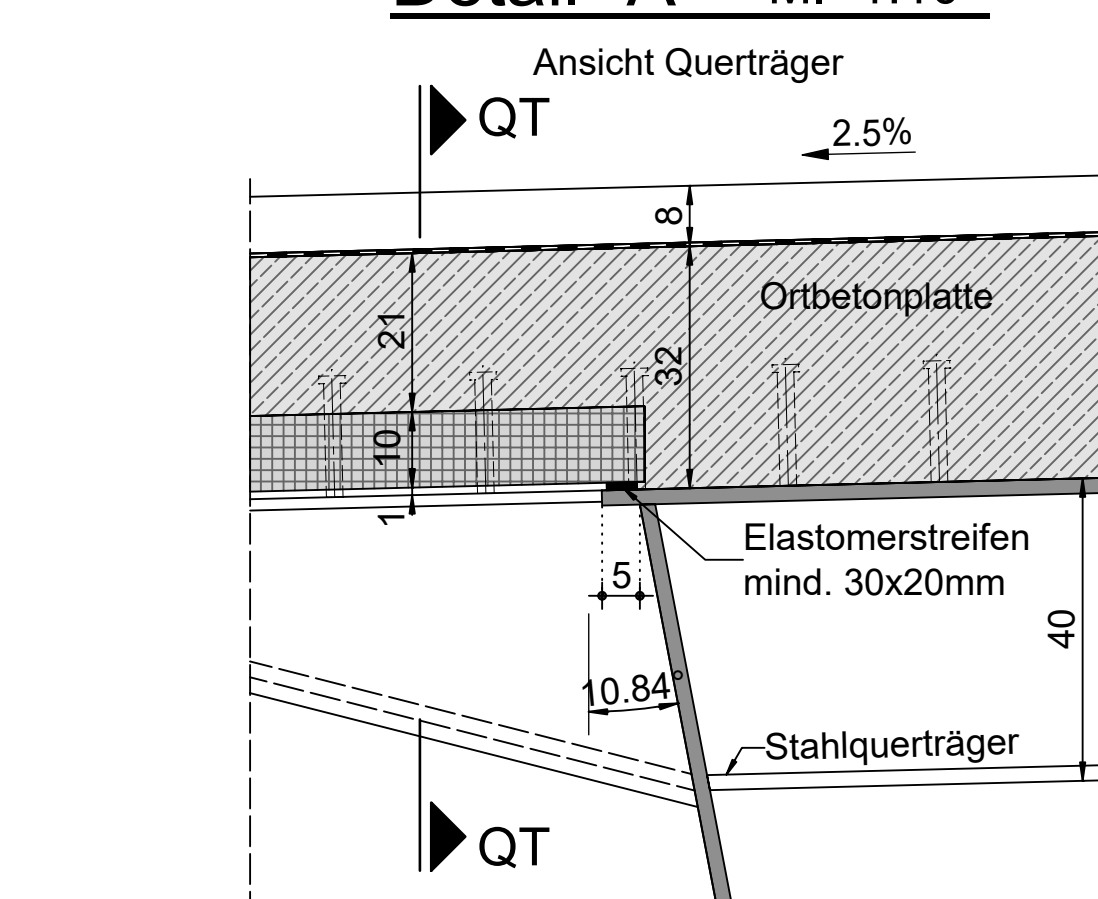


Schnitt "Querträger" (QT) M.=1:10

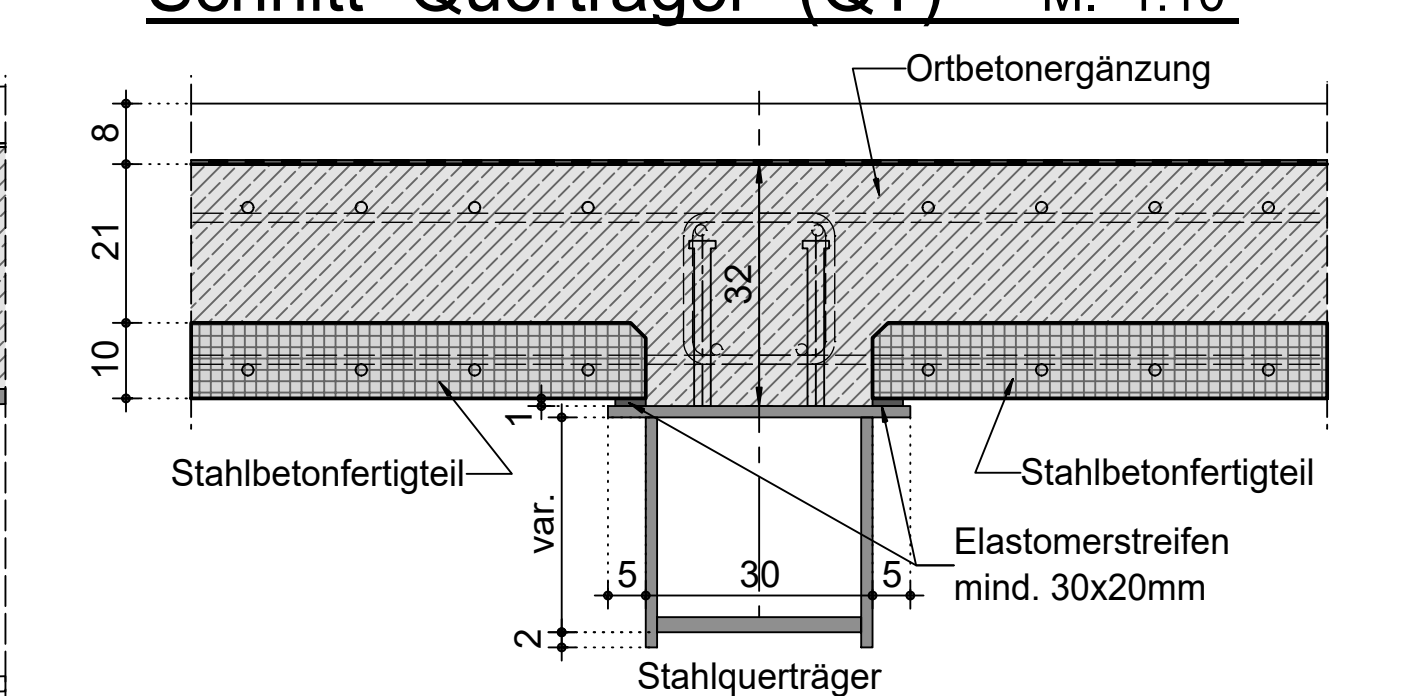

Detail "Handlauf" M.=1:2

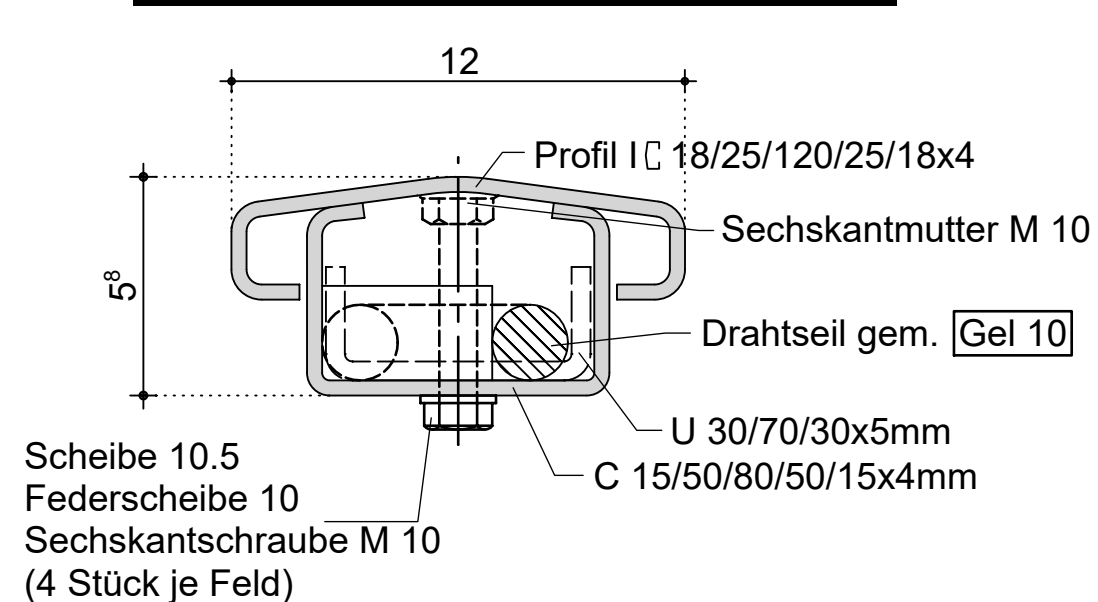


Detail "Jahr" M.=1:10

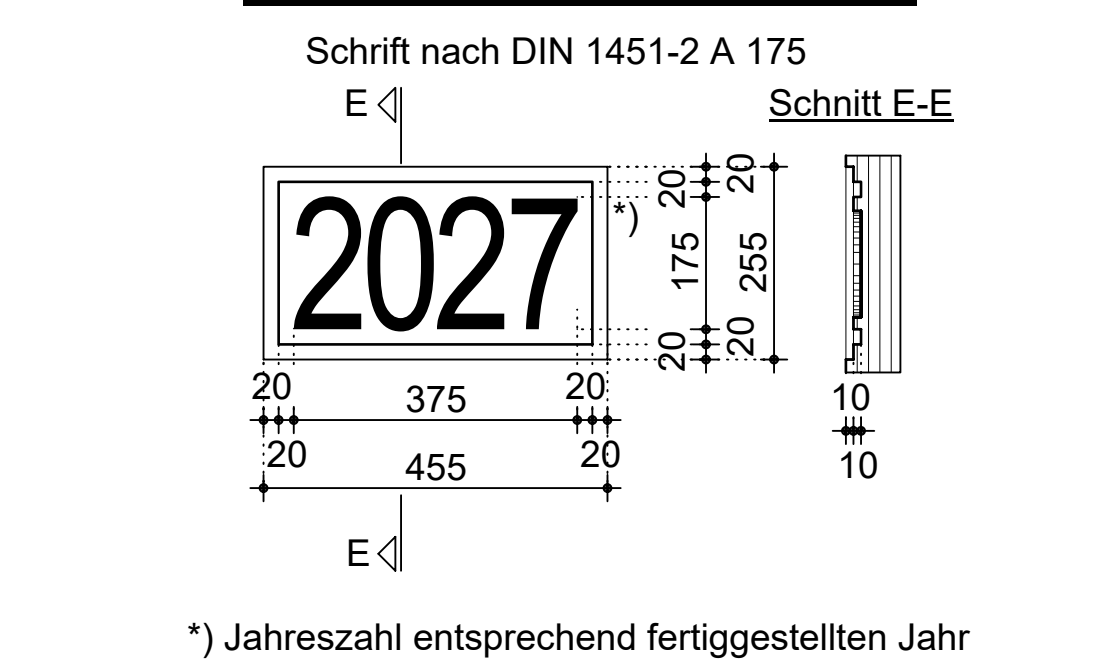


- = BAST - Richtzeichnung RIZ-ING
- = Detail der Autobahn GmbH des Bundes

Schnitt D-D M.= 1:20

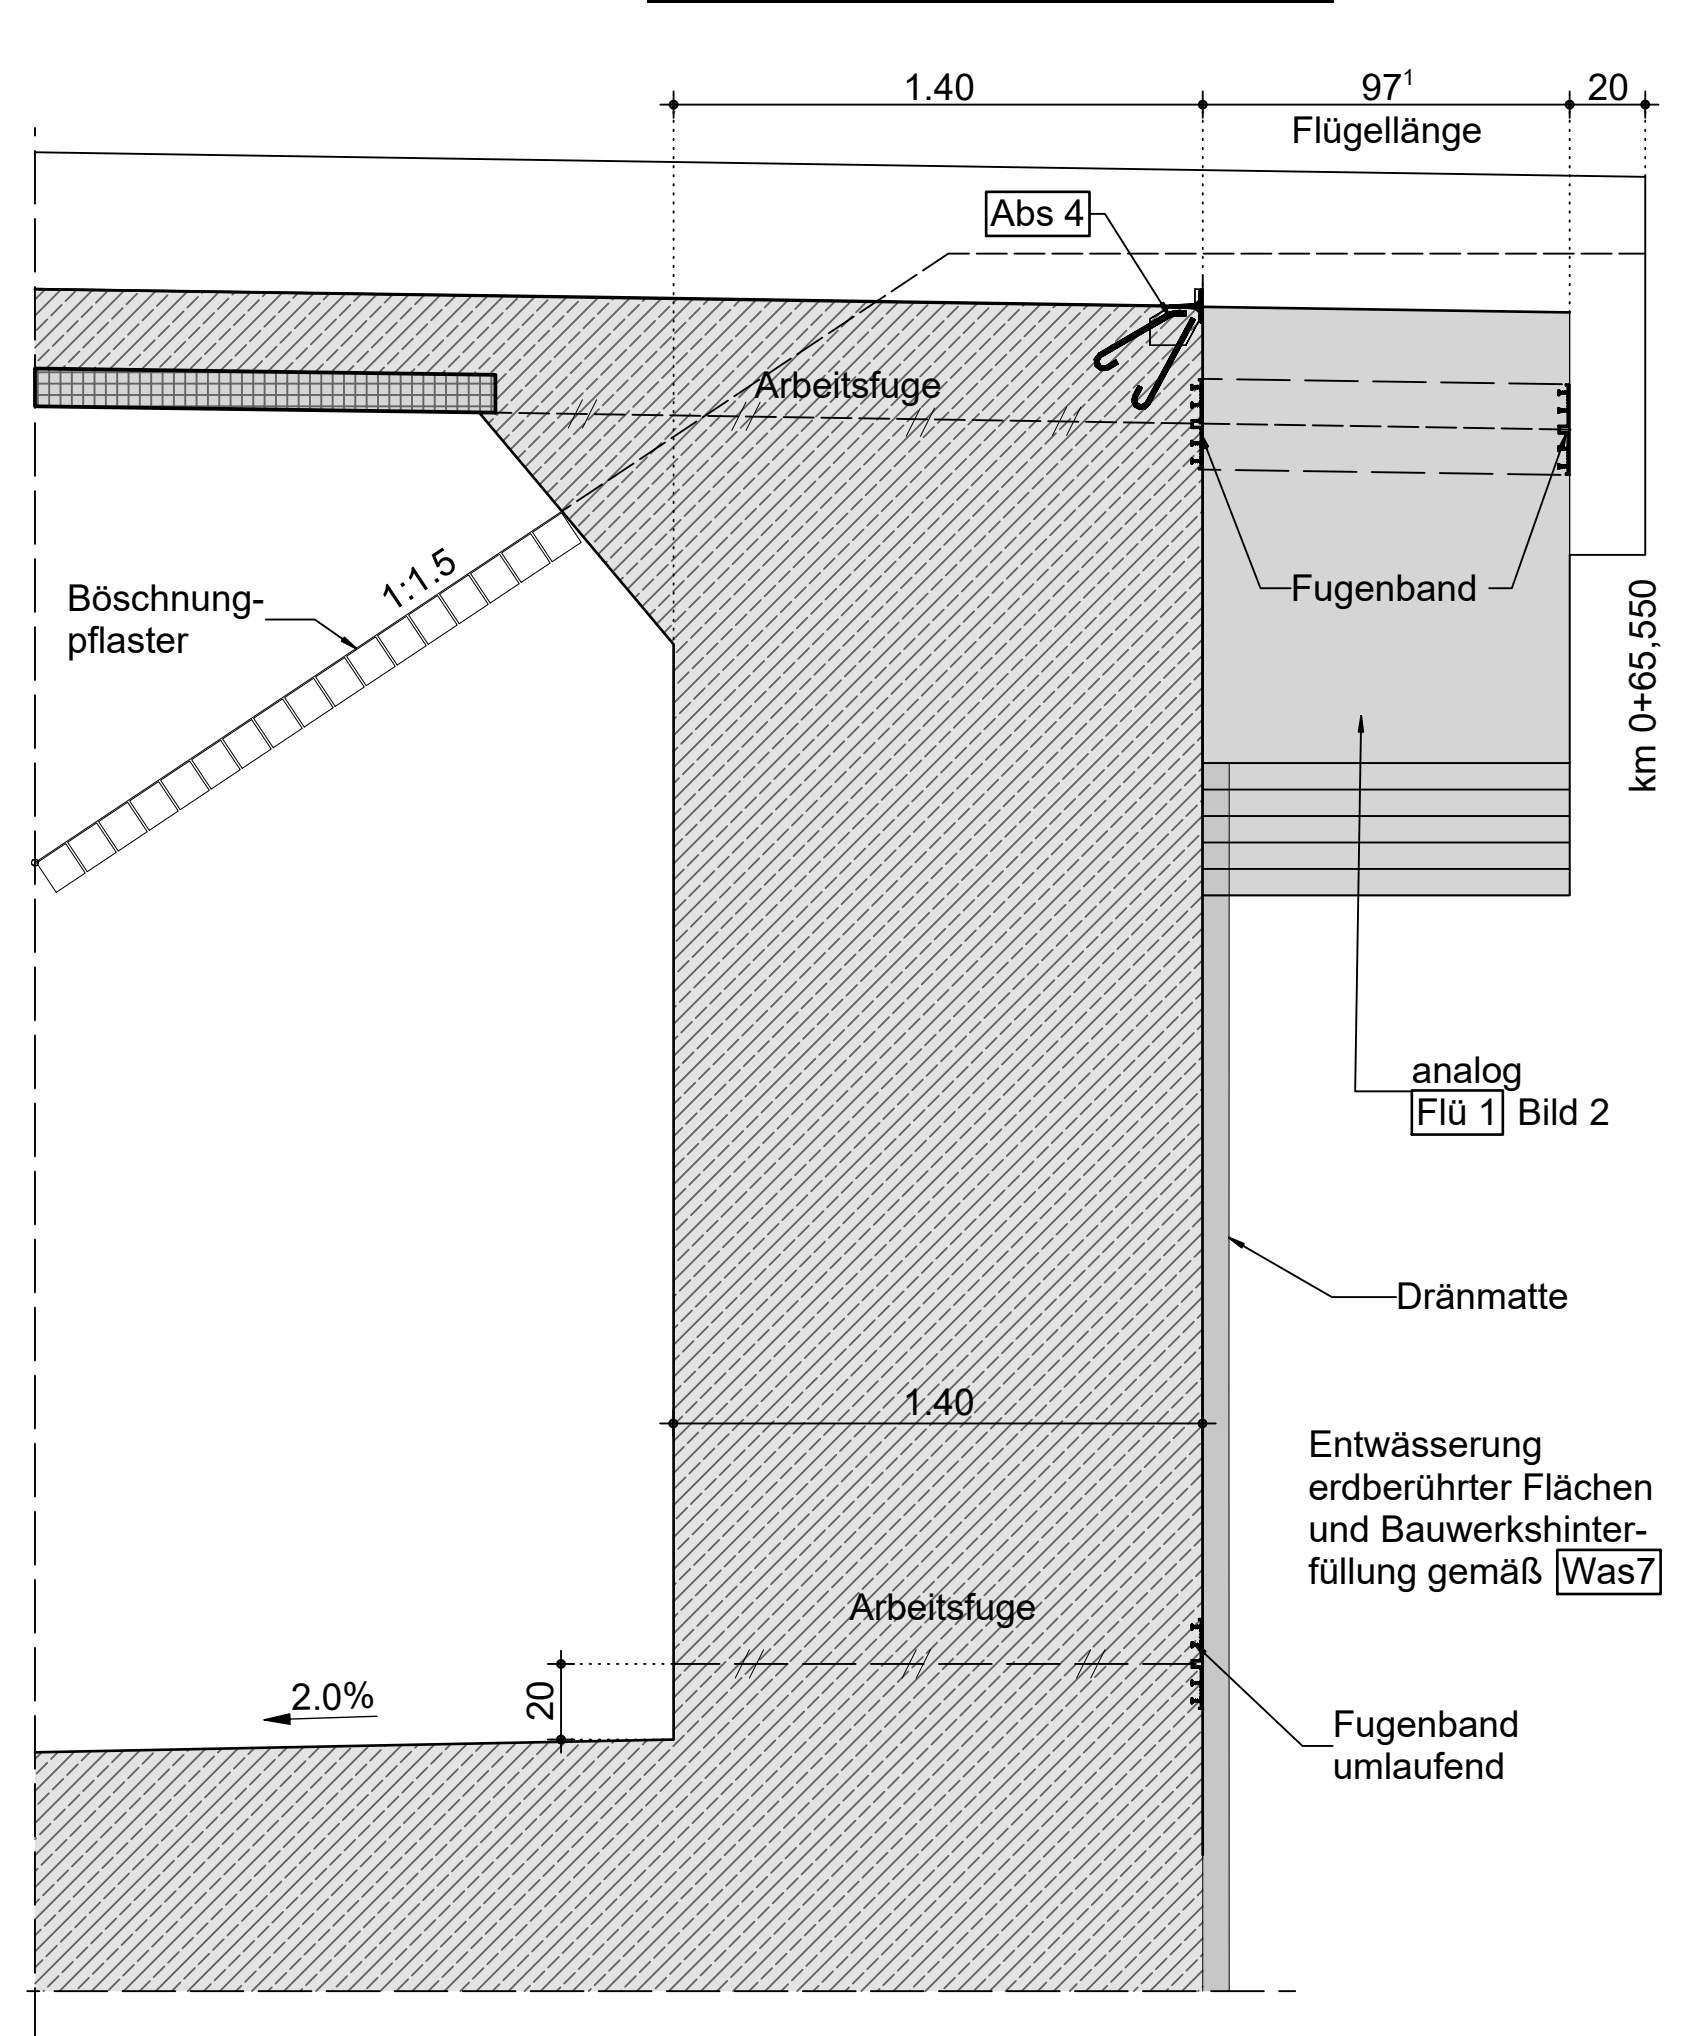

Ansicht Widerlager Achse 10 M.=1:50

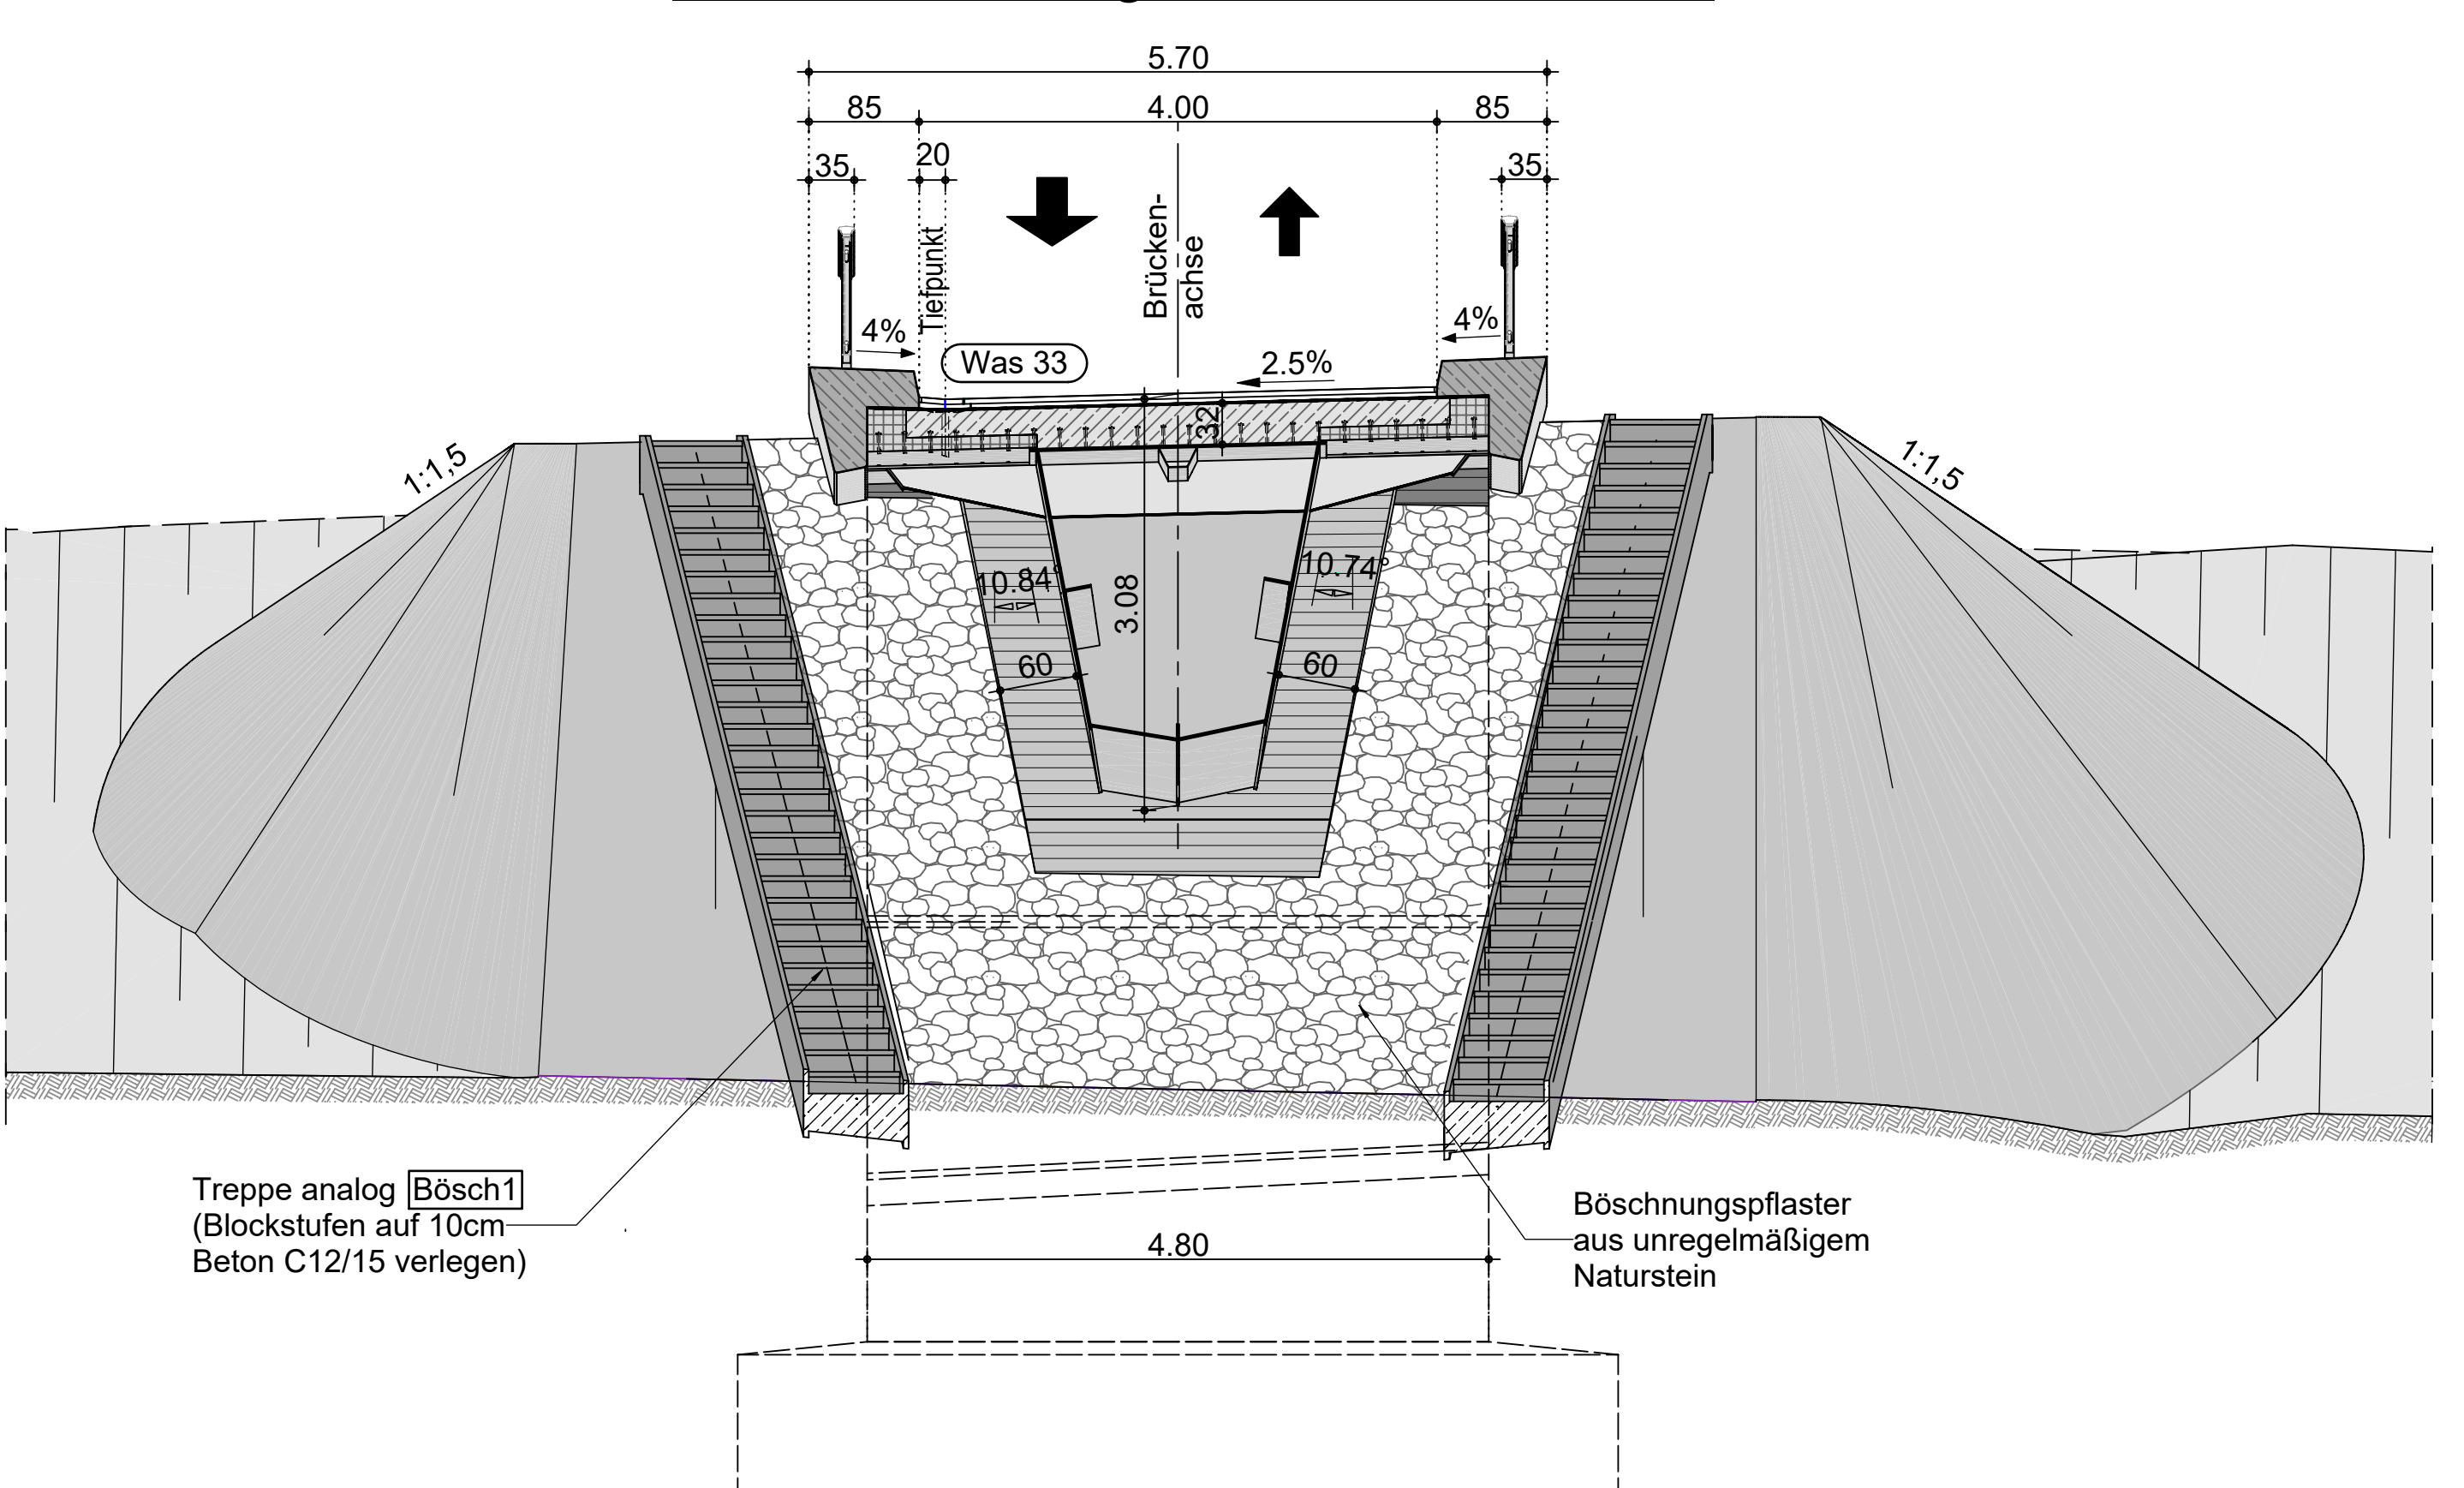

AUSSCHREIBUNG

 Die Autobahn Niederlassung Nordbayern	Unterlage: 8		
	Blatt-Nr.: 02/04		
	Projekt-Nr.:		
	ASB - Nr.: 6535650		
Straßenklasse und Nr.: BAB A6 Streckenbezeichnung: Nürnberg - Amberg Gemarkung: Grafenbucher Forst Bauwerk/Baumaßnahmen: N06_B817c Brücke Feldweg über die A6 (Ersatzneubau) Bau km 817+588,119 Plandarstellung: Detailplan 1/2 Querschnitt, Schnitte, Ansicht und Details	Bauwerksplan		
	Maßstab: 1:50 / 20 / 10 / 2		