

M=1:20

0 0.5 1 1.5 2.0m


M=1:10

0 0.2 0.4 0.6 0.8 1m

M=1:5


0 0.1 0.2 0.3 0.4 0.5m

Prinzipdarstellung M.=1:10

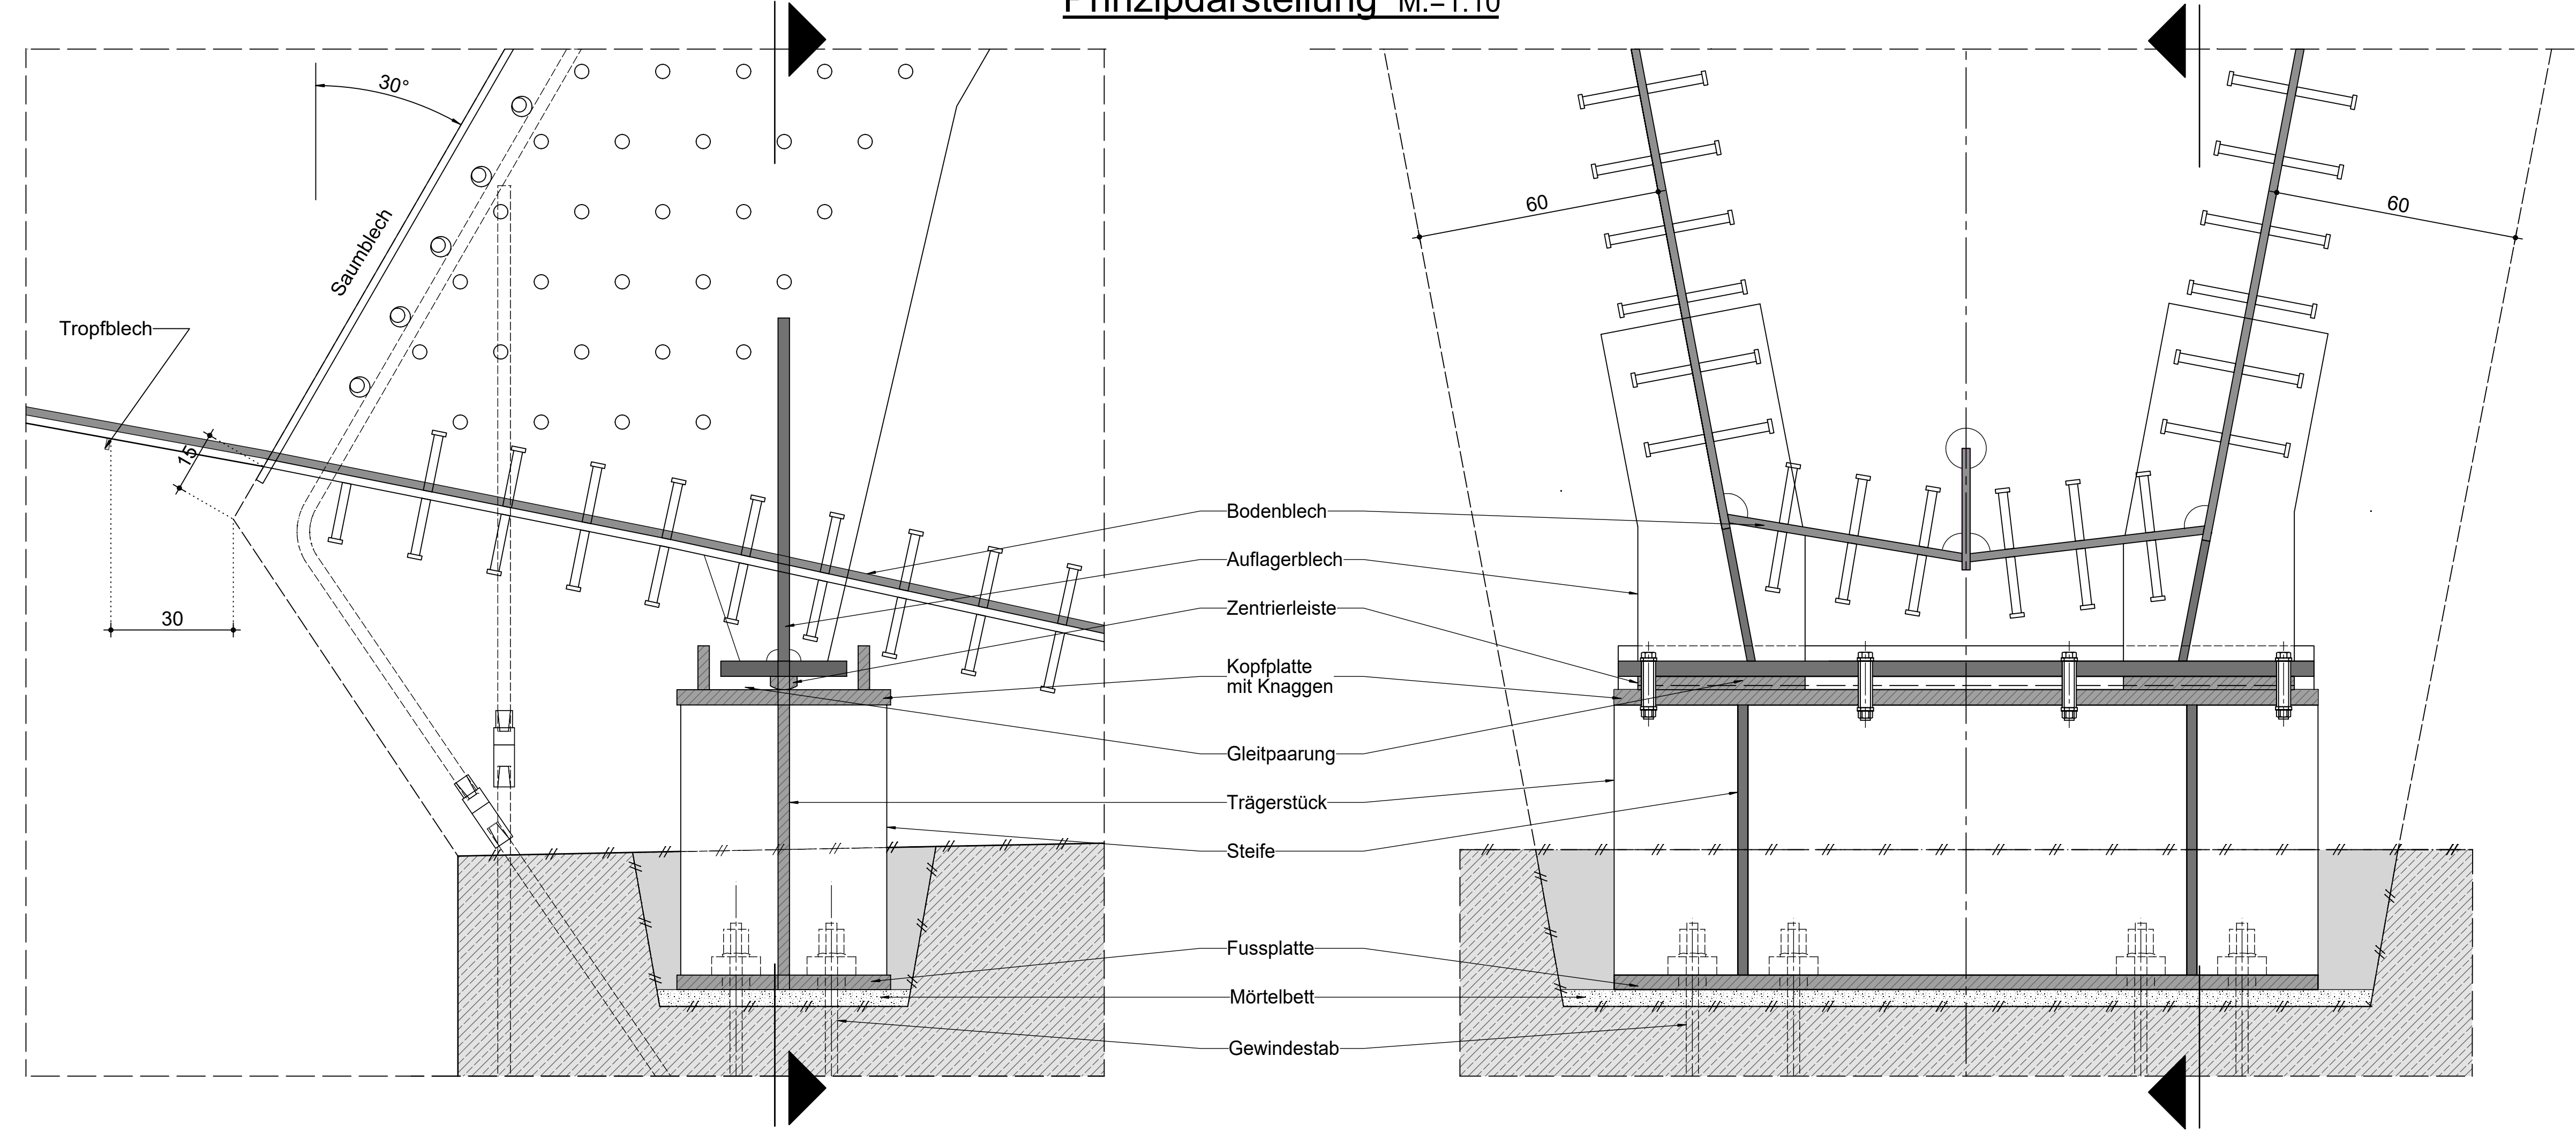


Detail 3 M.=1:20

Schleppplatte

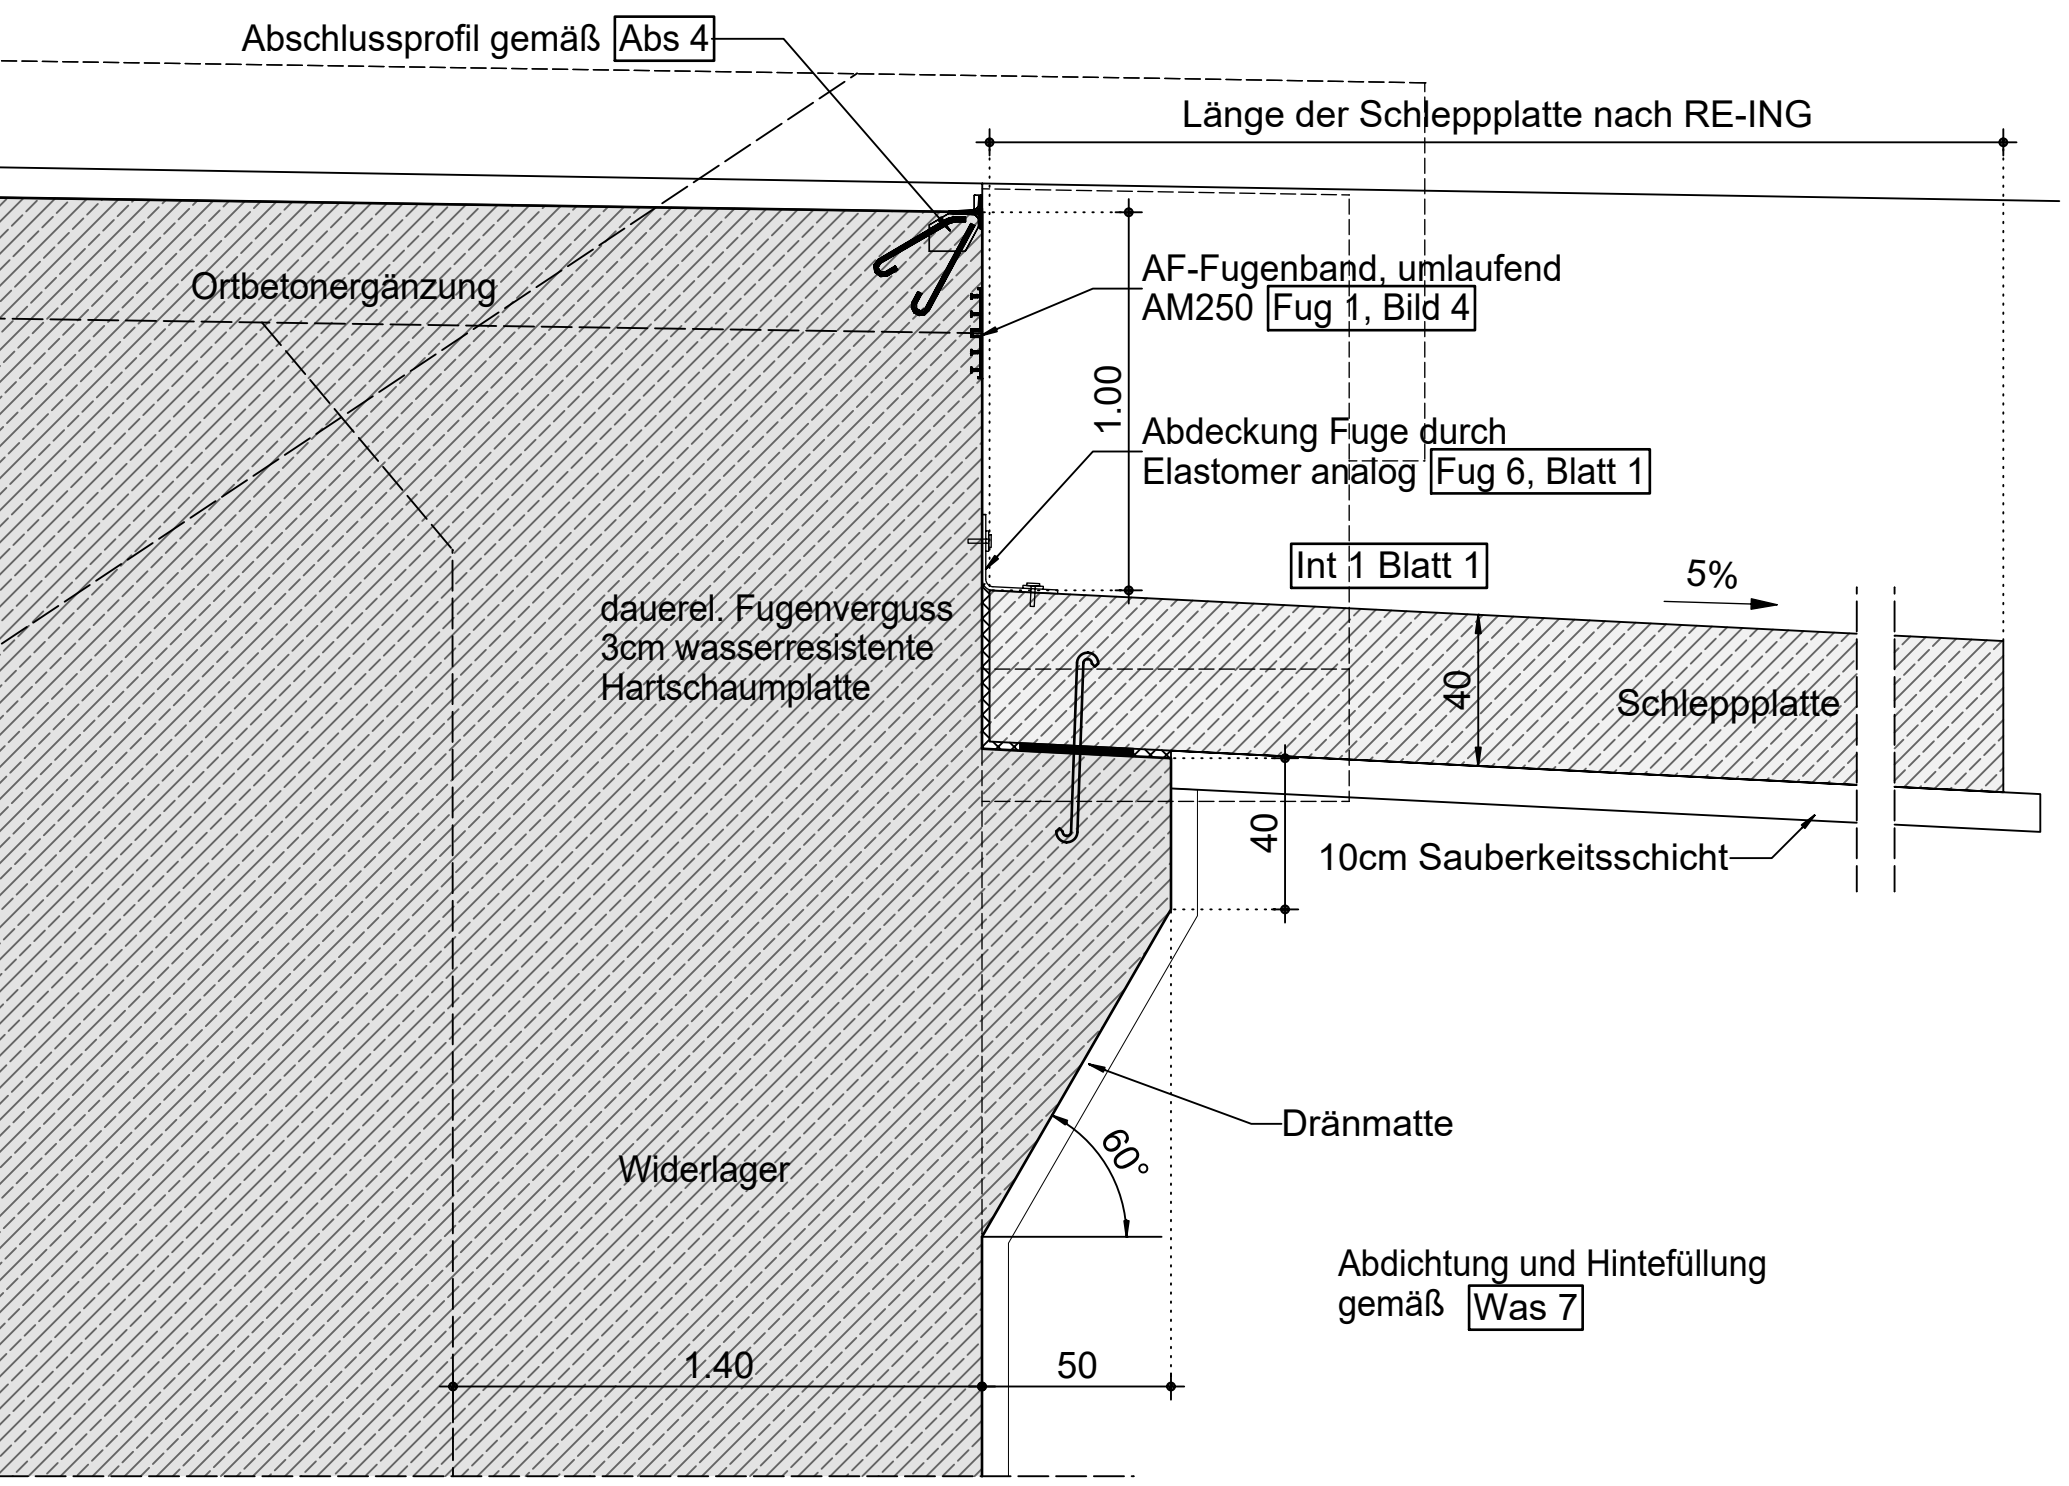

Detail "Ansicht Saumblech" M.=1:10


Stahl-Verbund-Träger

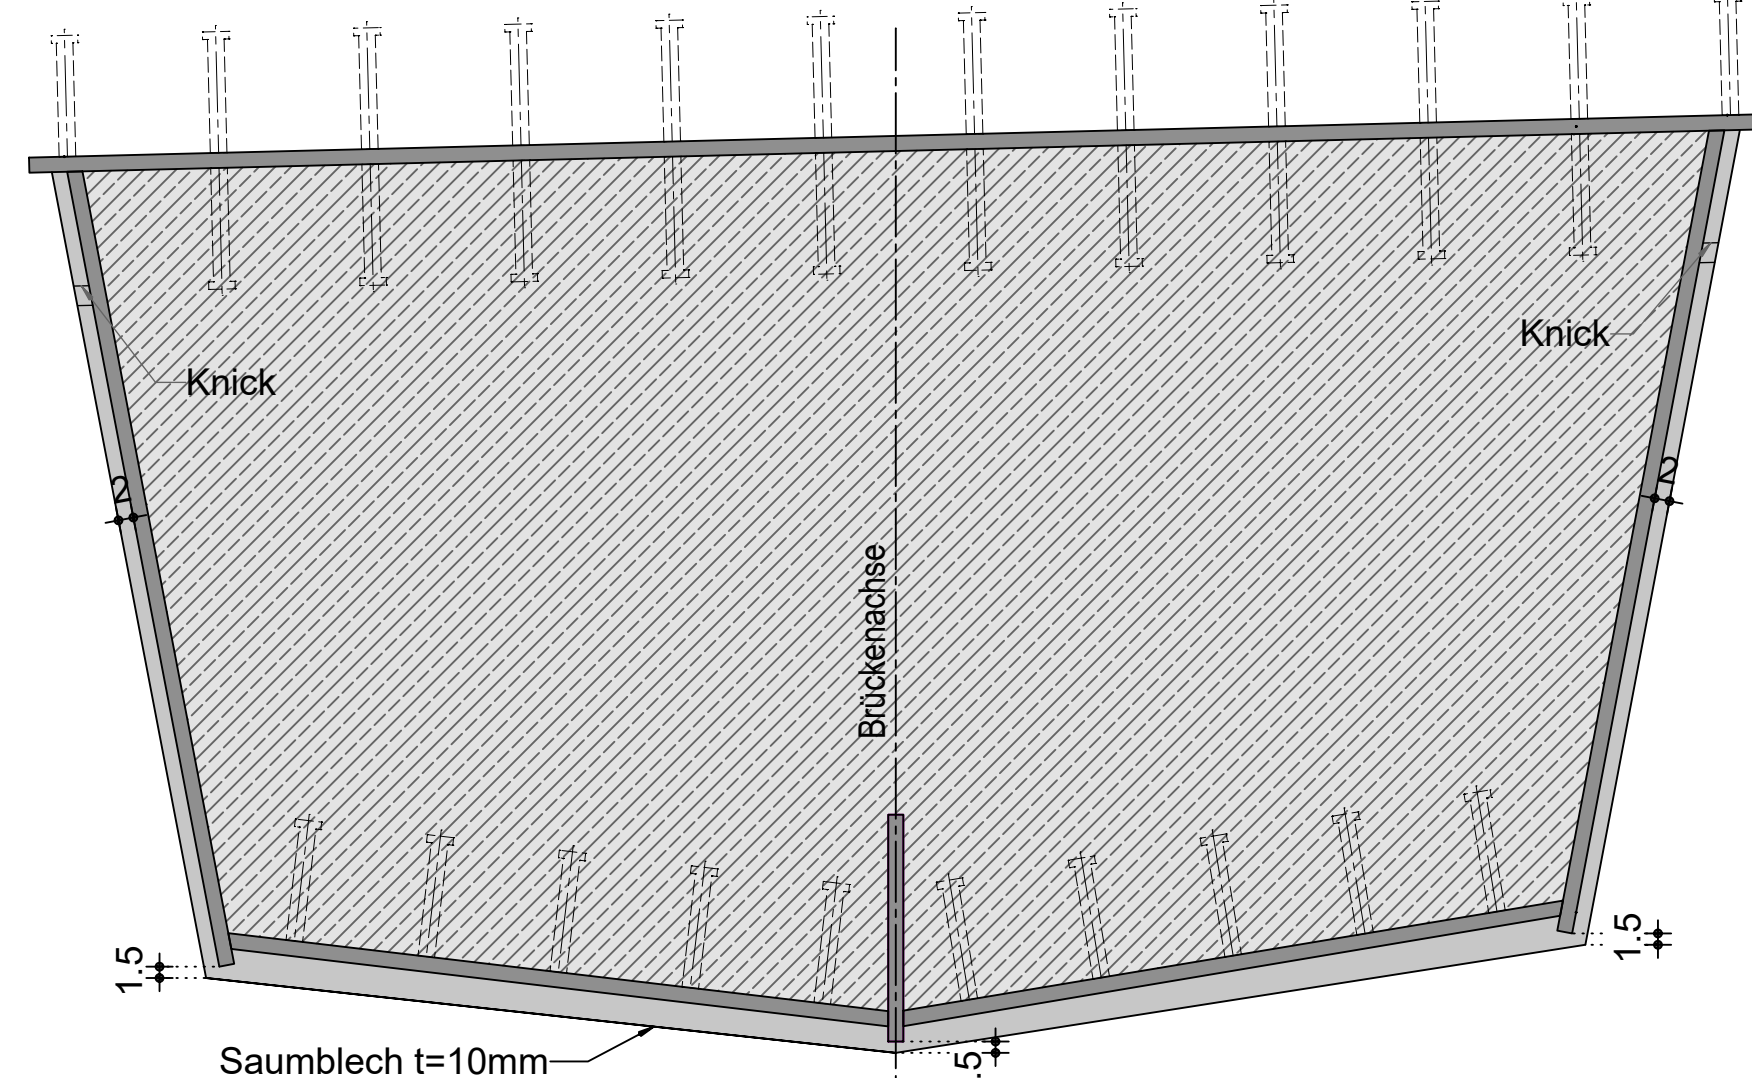


- = BAST - Richtzeichnung RiZ-ING
- = Detail der Autobahn GmbH des Bundes

Detail 2 M.=1:20


20

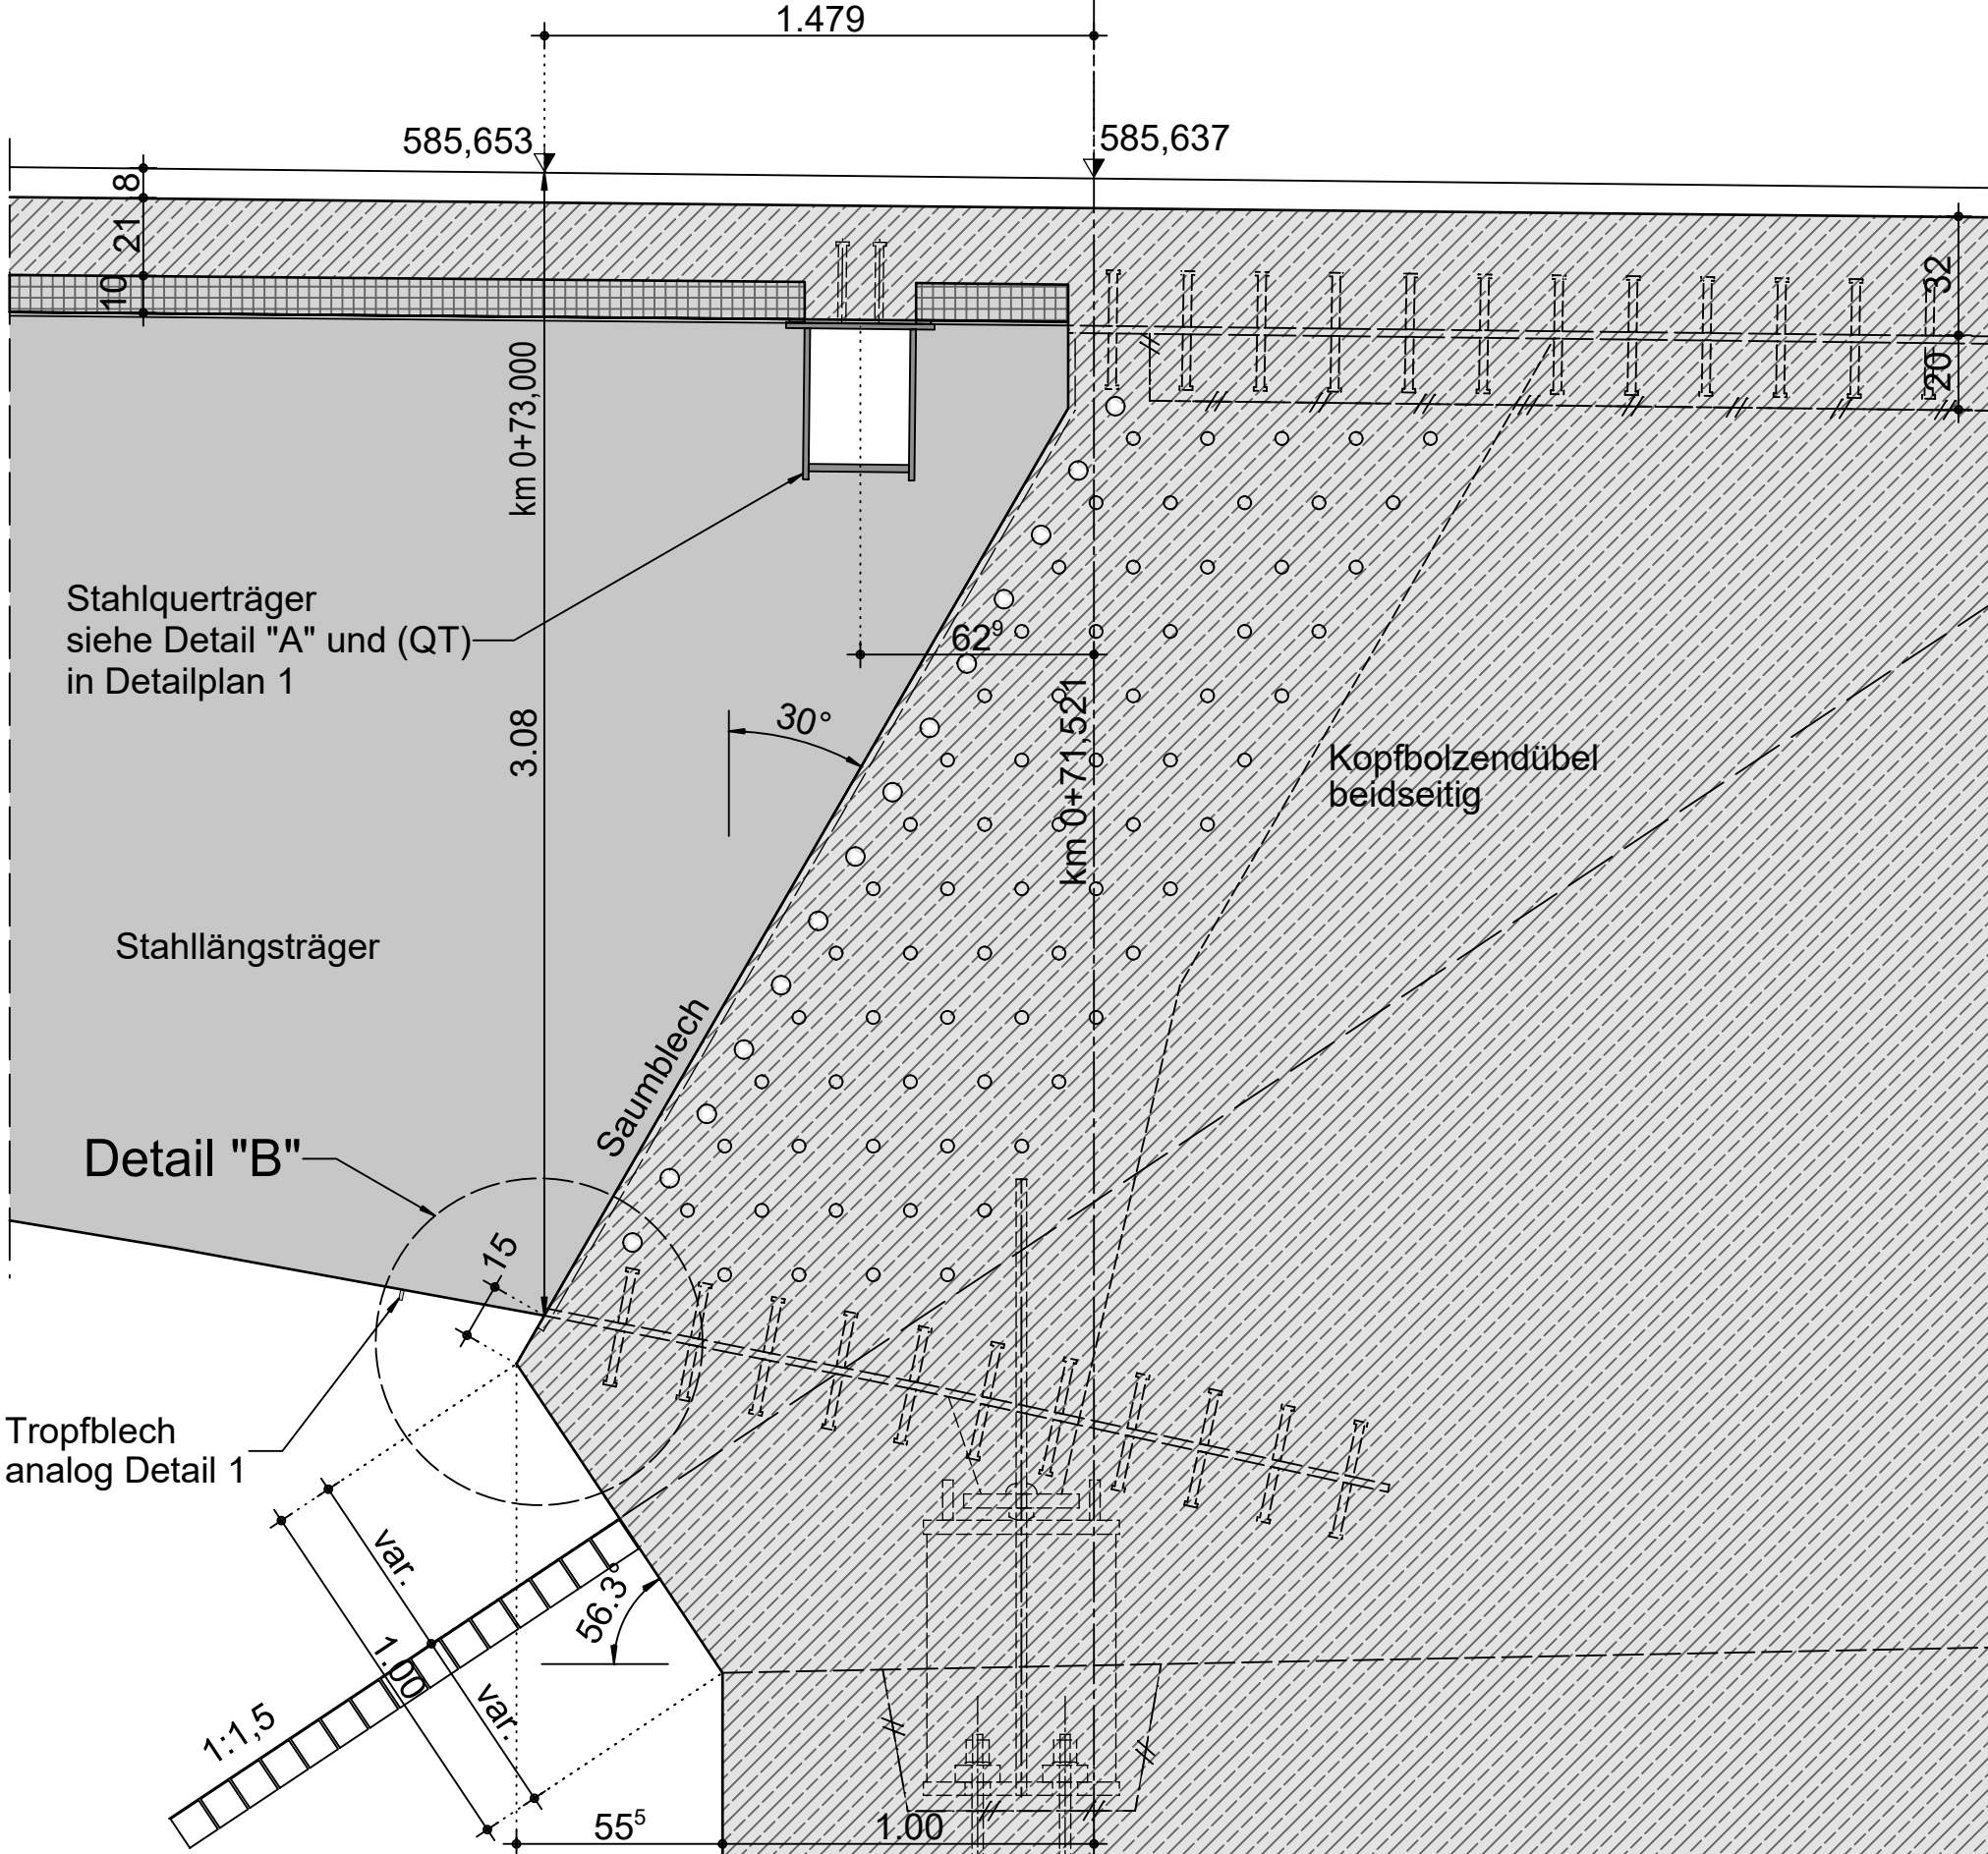

Detail "B" M.= 1:10

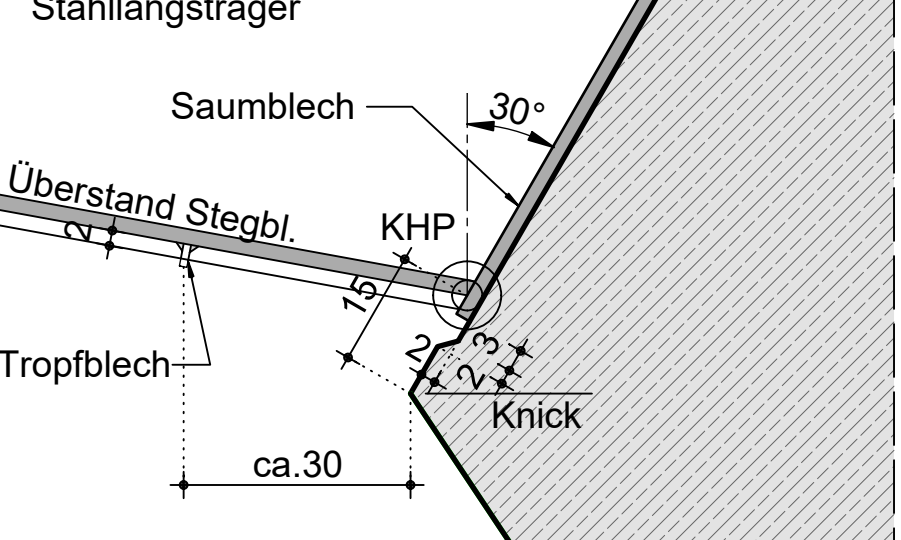


Detail 1 M.=1:5

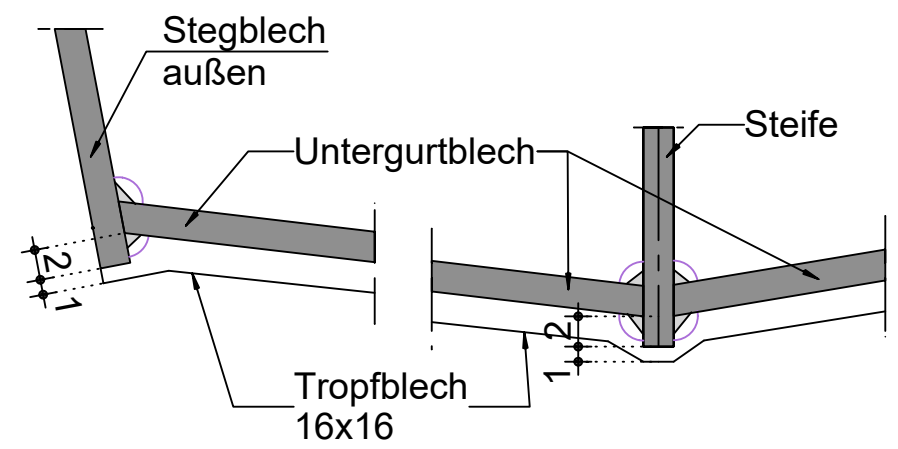


Detail Tiefpunktentwässerung/ Entlüftungsöffnung M.=1:10


Querschnitt

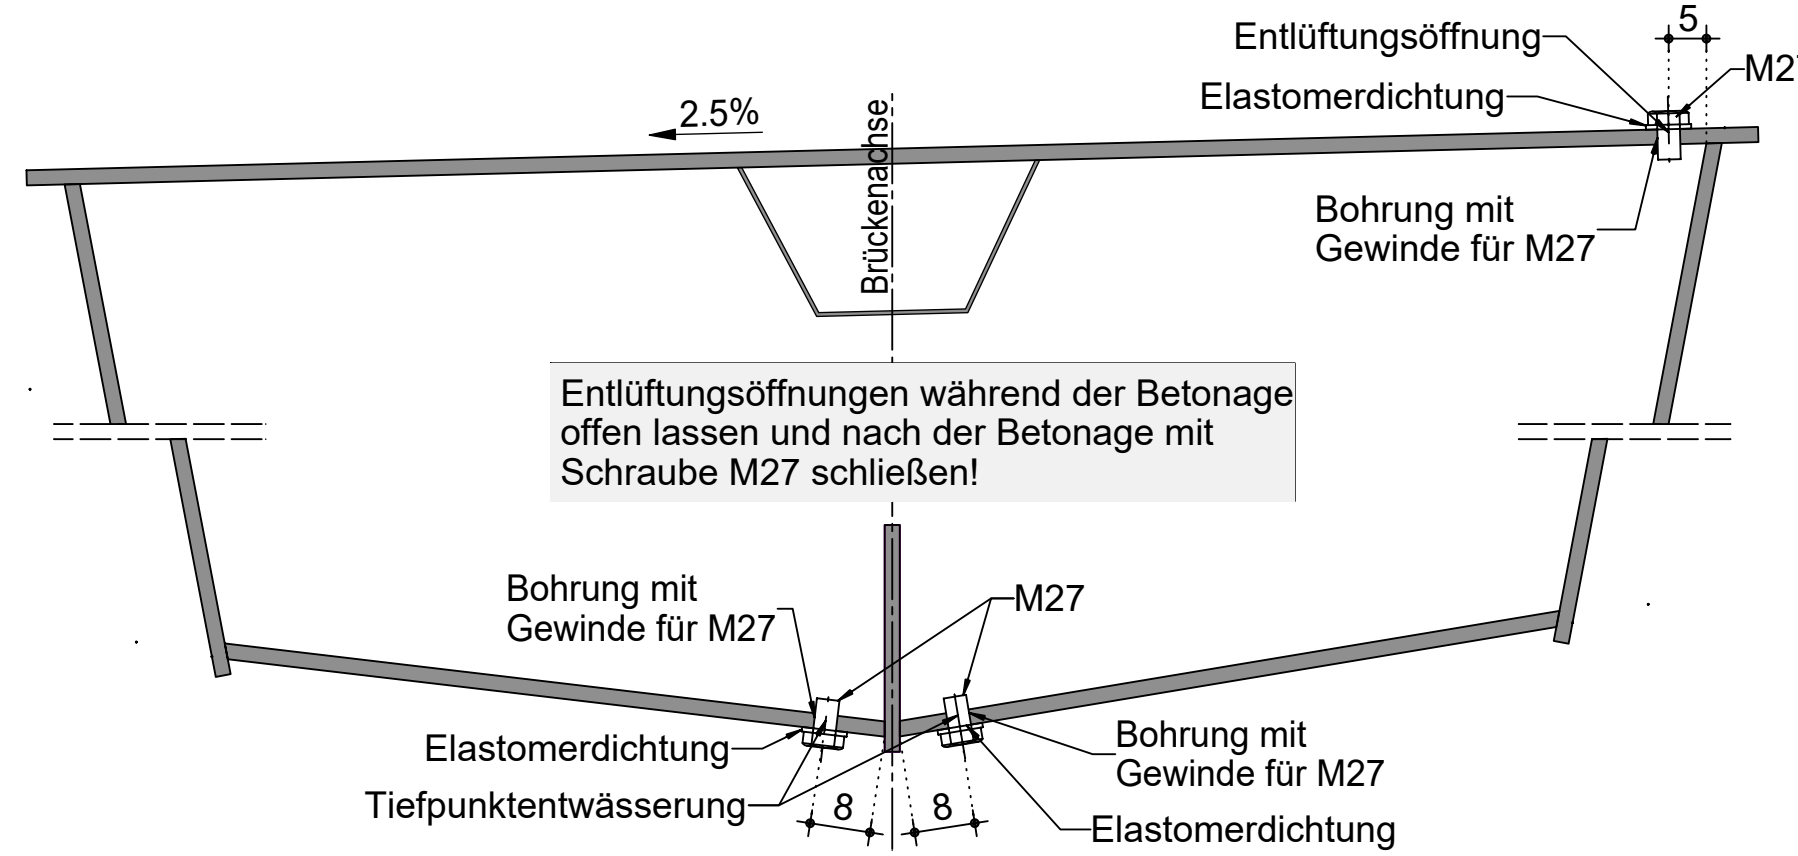

Widerlager - Perspektive ohne Maßstab

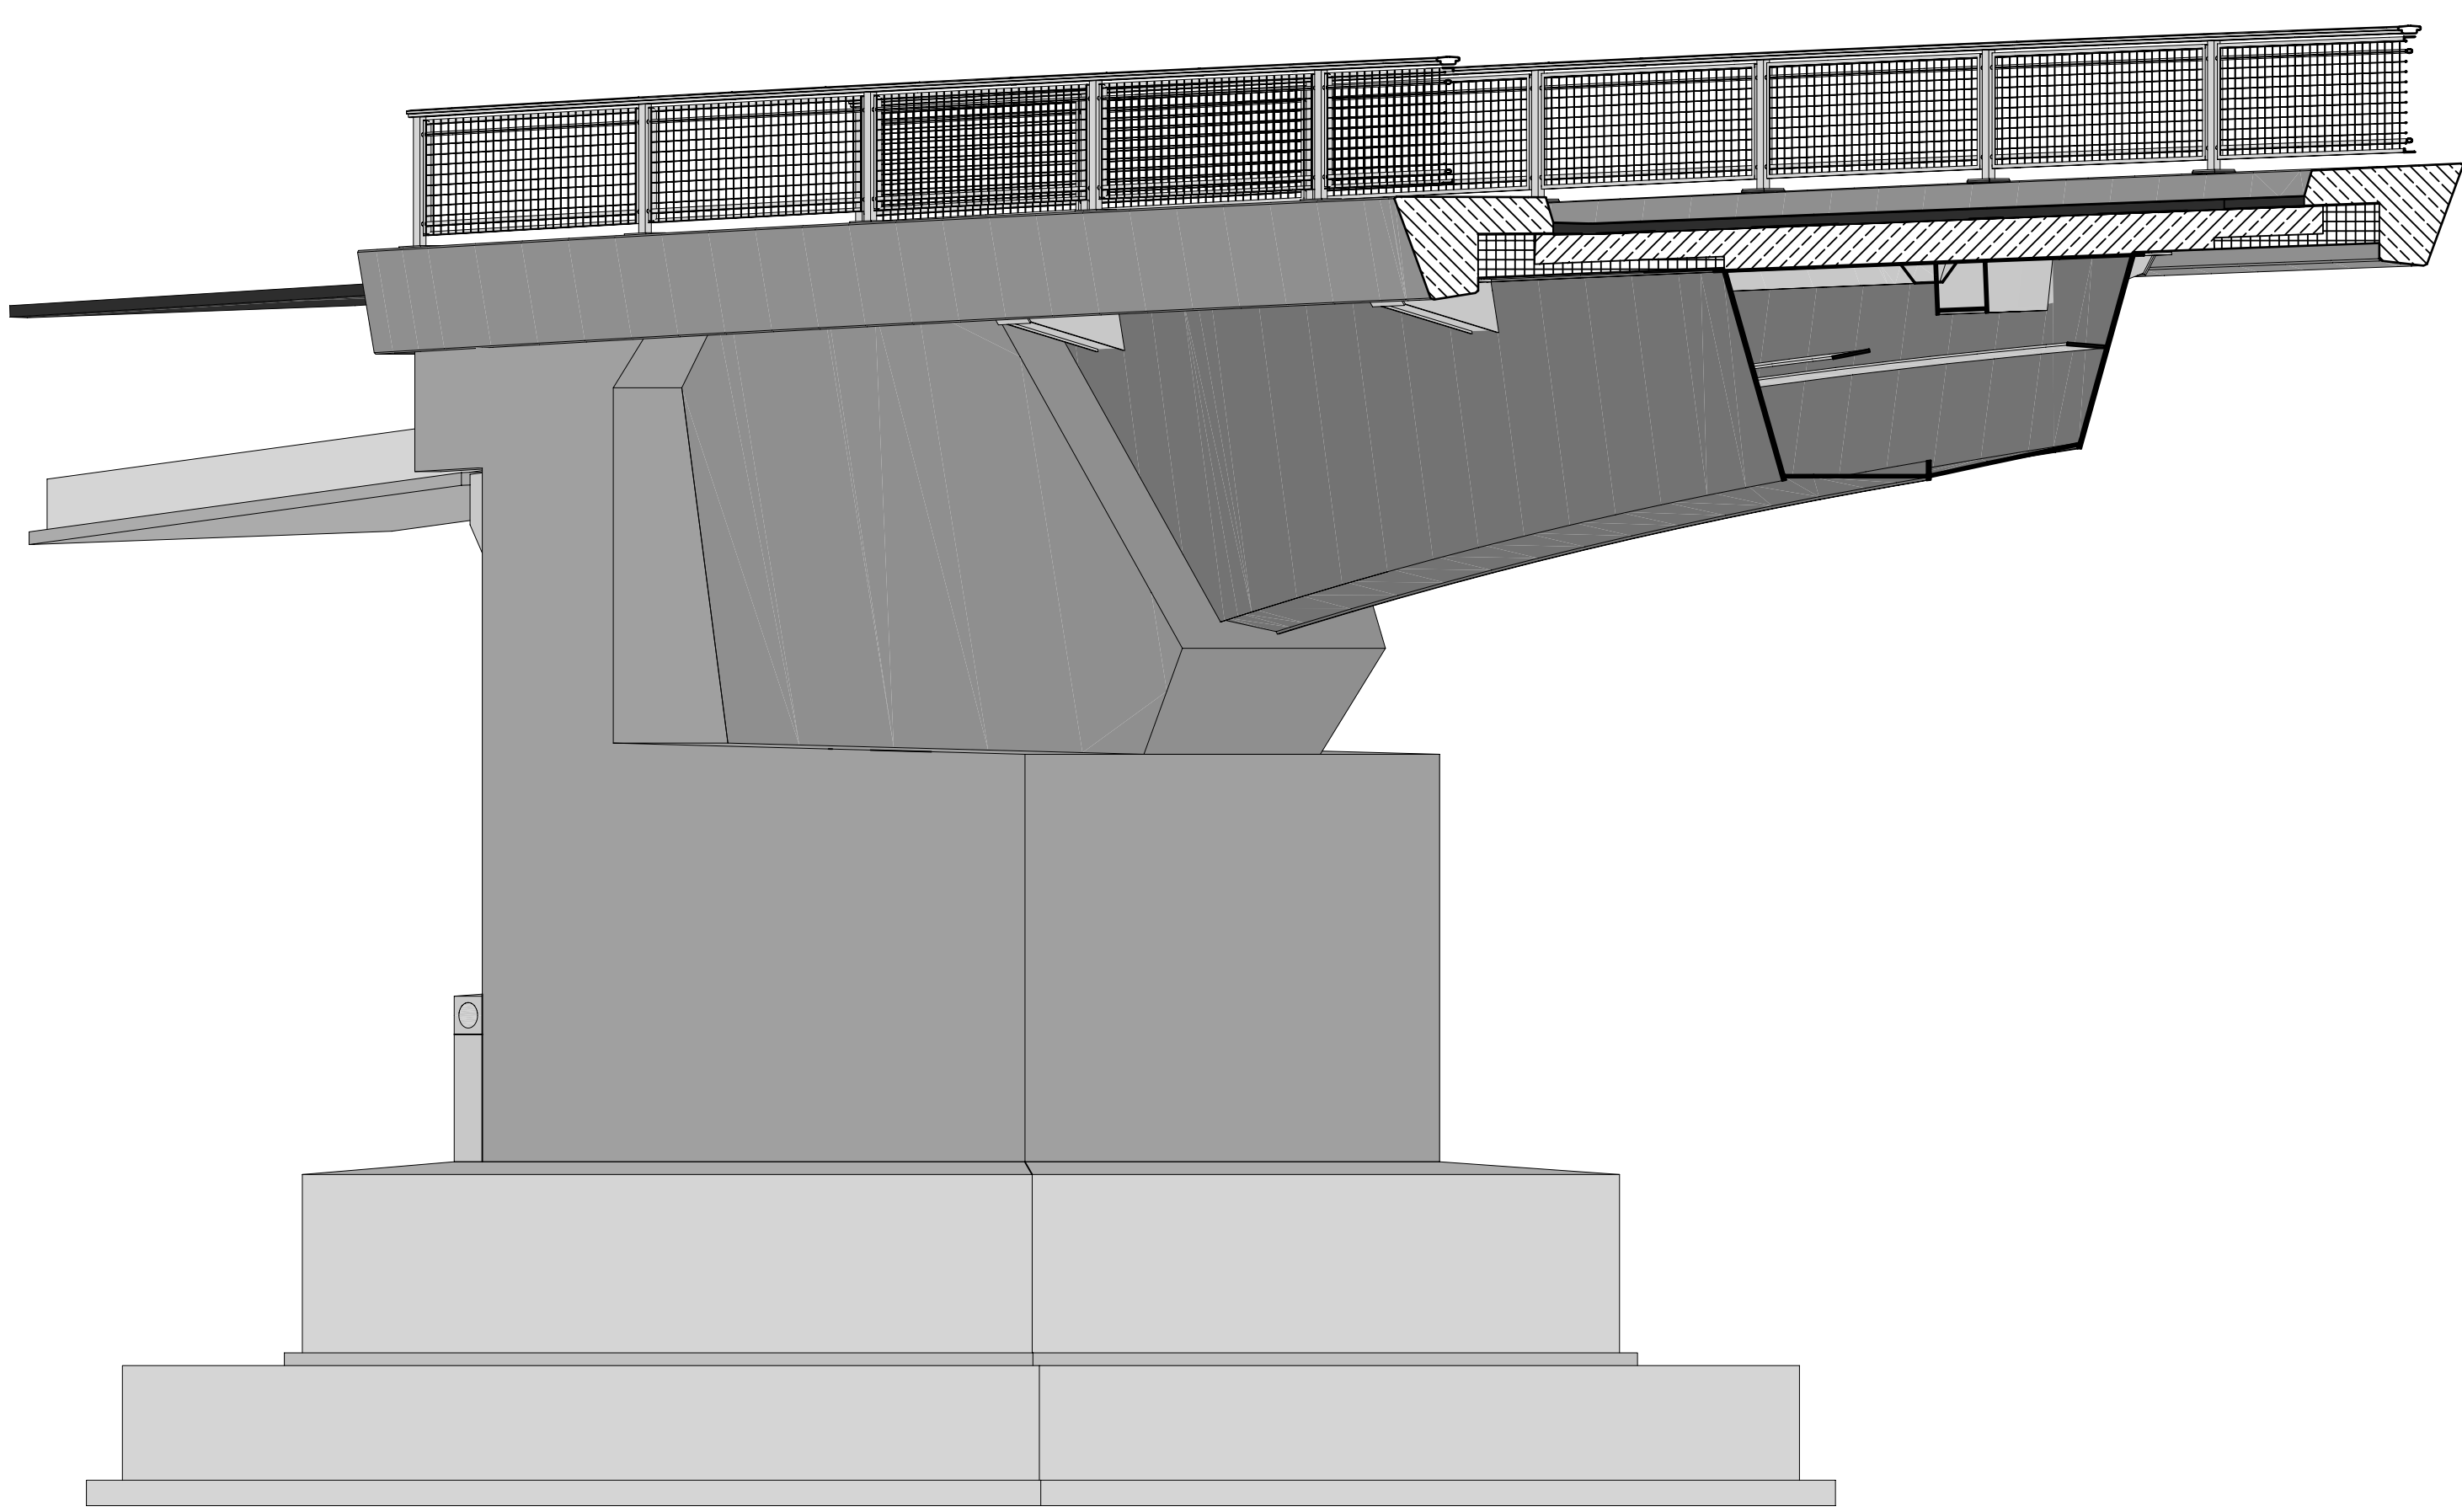

AUSSCHREIBUNG

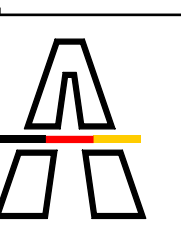 Straßenklasse und Nr.: BAB A6 Streckenbezeichnung: Nürnberg - Amberg Gemarkung: Grafenbucher Forst	Unterlage: 8	
	Blatt-Nr.: 03/04	
	Projekt-Nr.:	
	ASB - Nr.: 6535650	
Bauwerk/Baumaßnahmen: N06_B817c Brücke Feldweg über die A6 (Ersatzneubau) Bau km 817+588,119 Plandarstellung: Detailplan 2 Schnitte, Ansicht, Details und Perspektive	Datum	Zeichen
	Bearb.:	
	Gez.:	
	Gepr.:	
	Bauwerksplan	
	Maßstab: 1:20 / 10 / 5	