
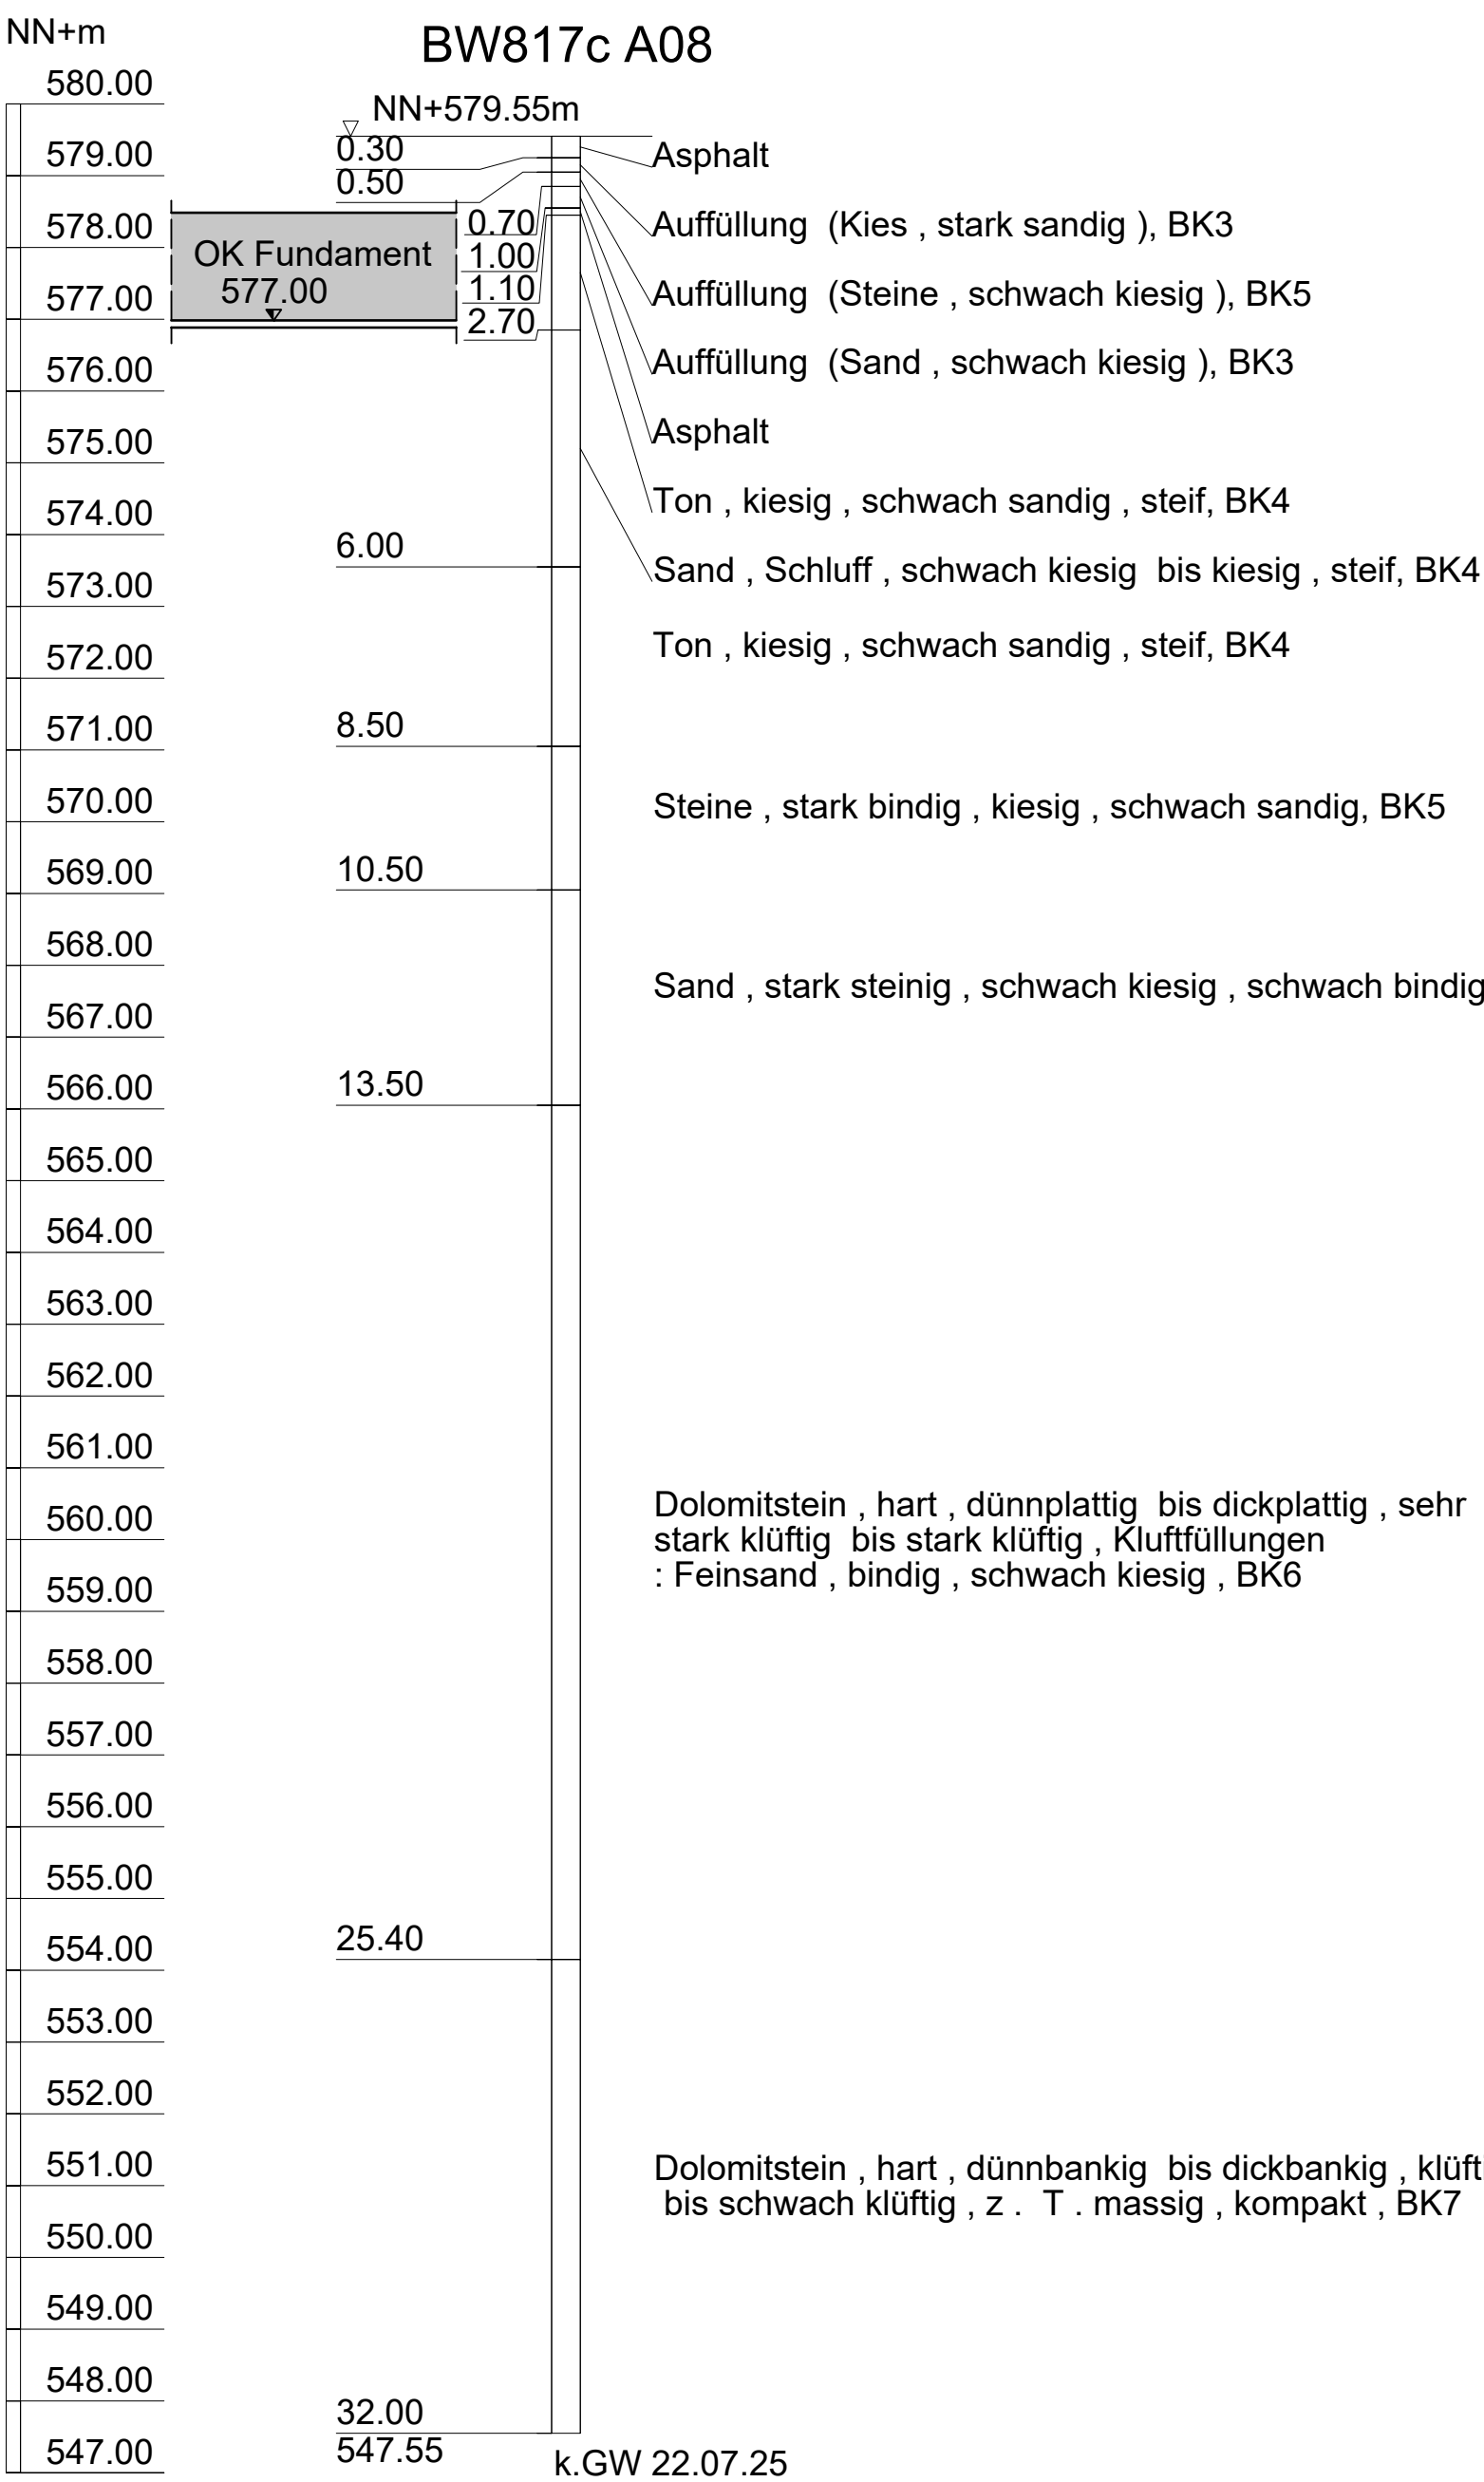
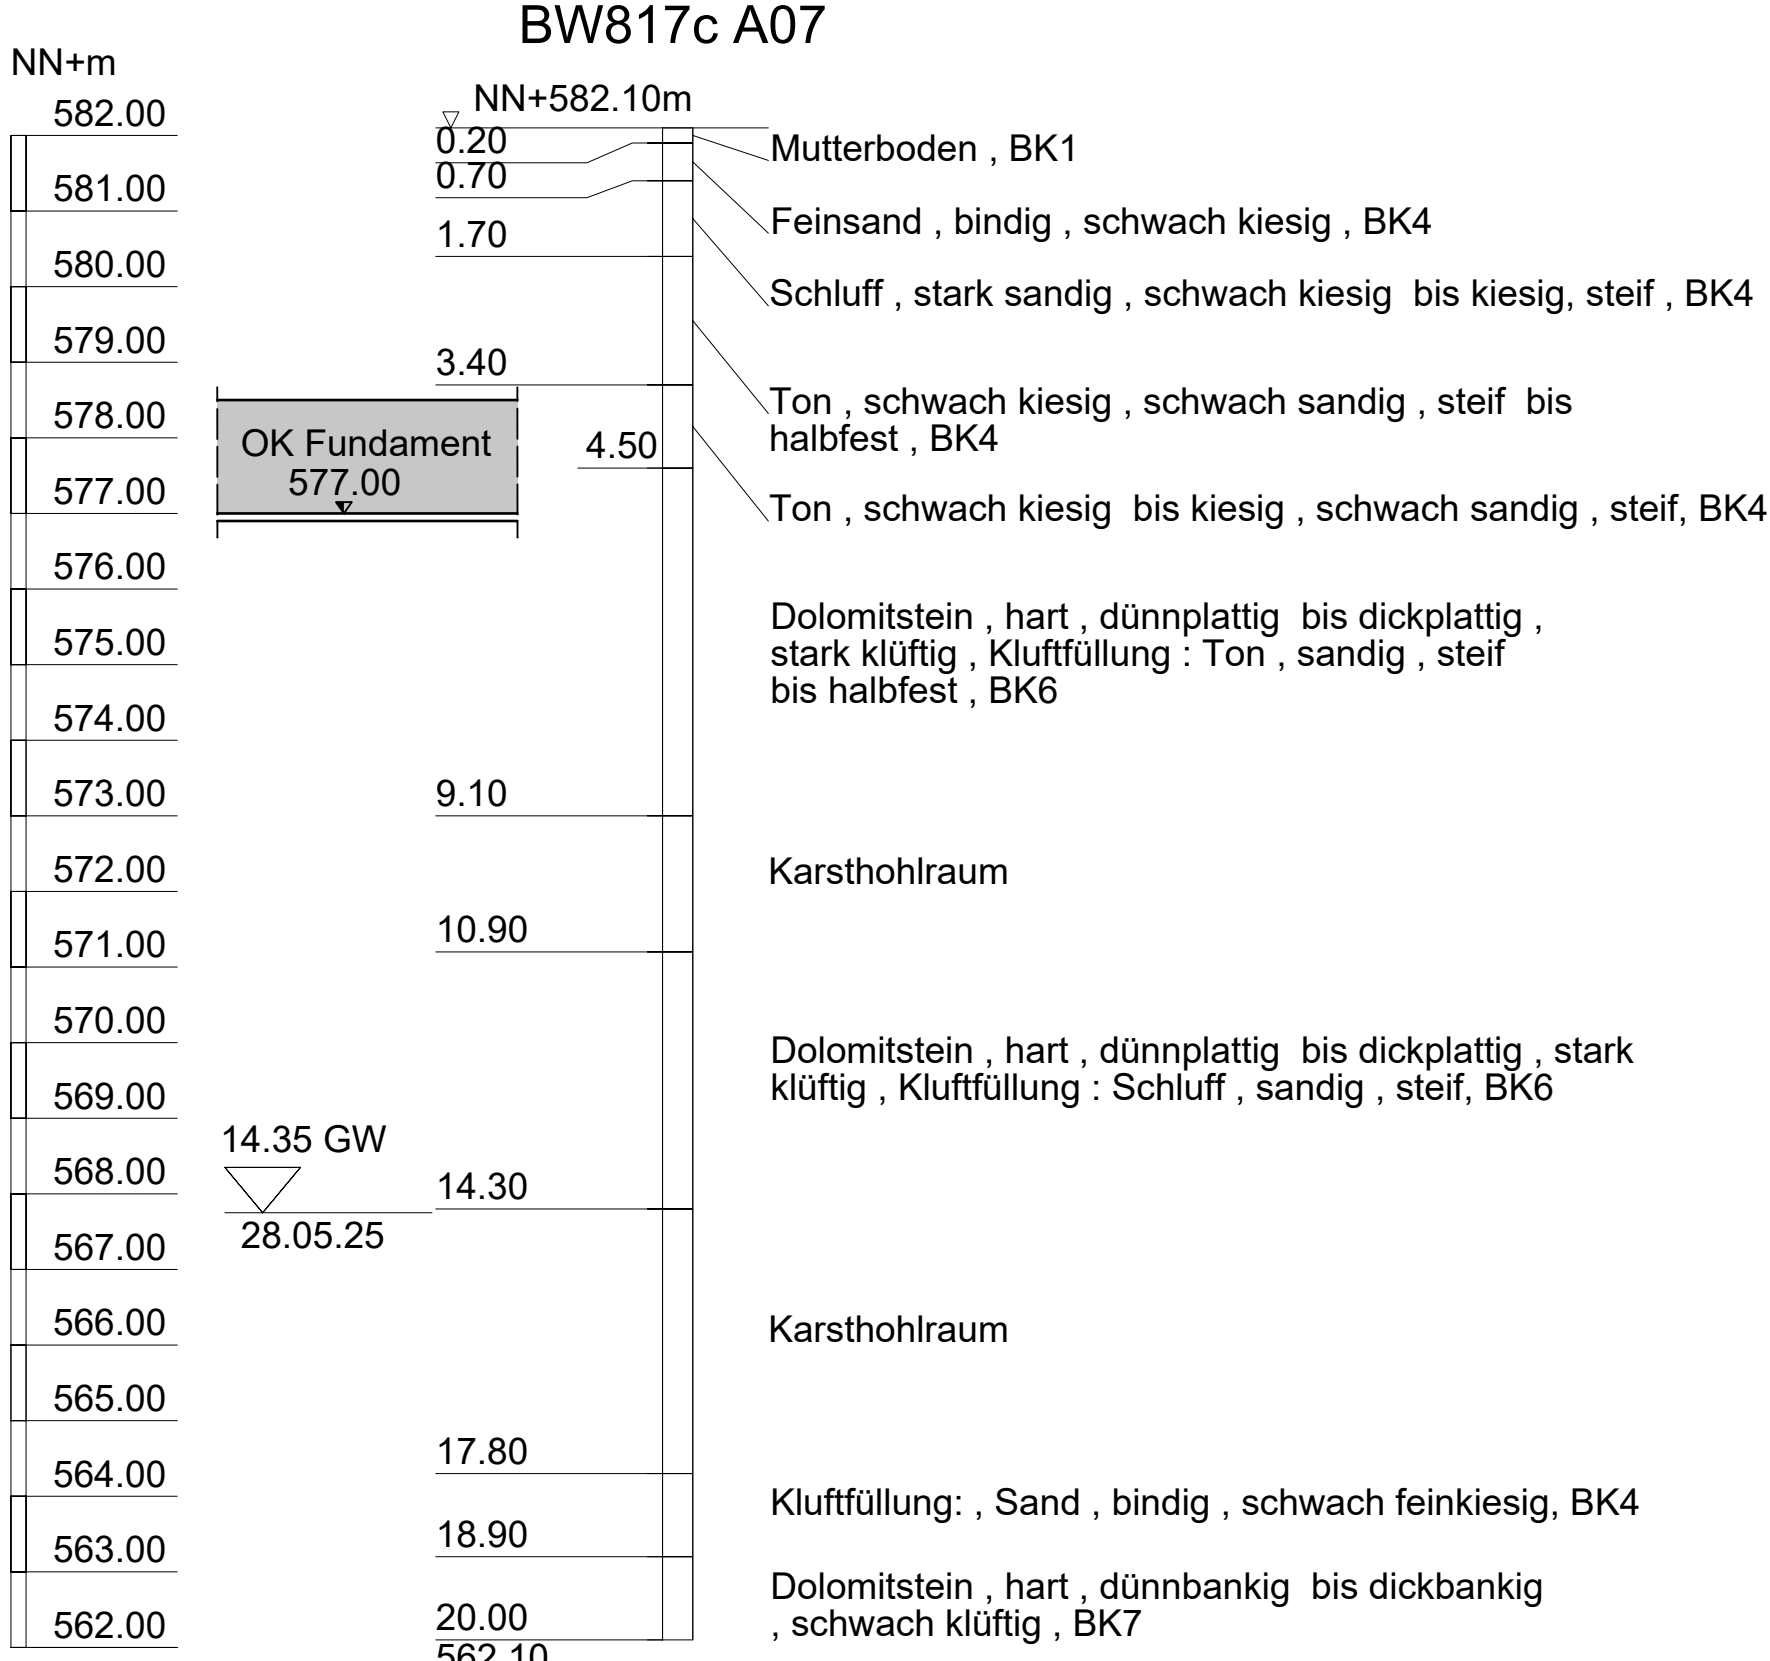
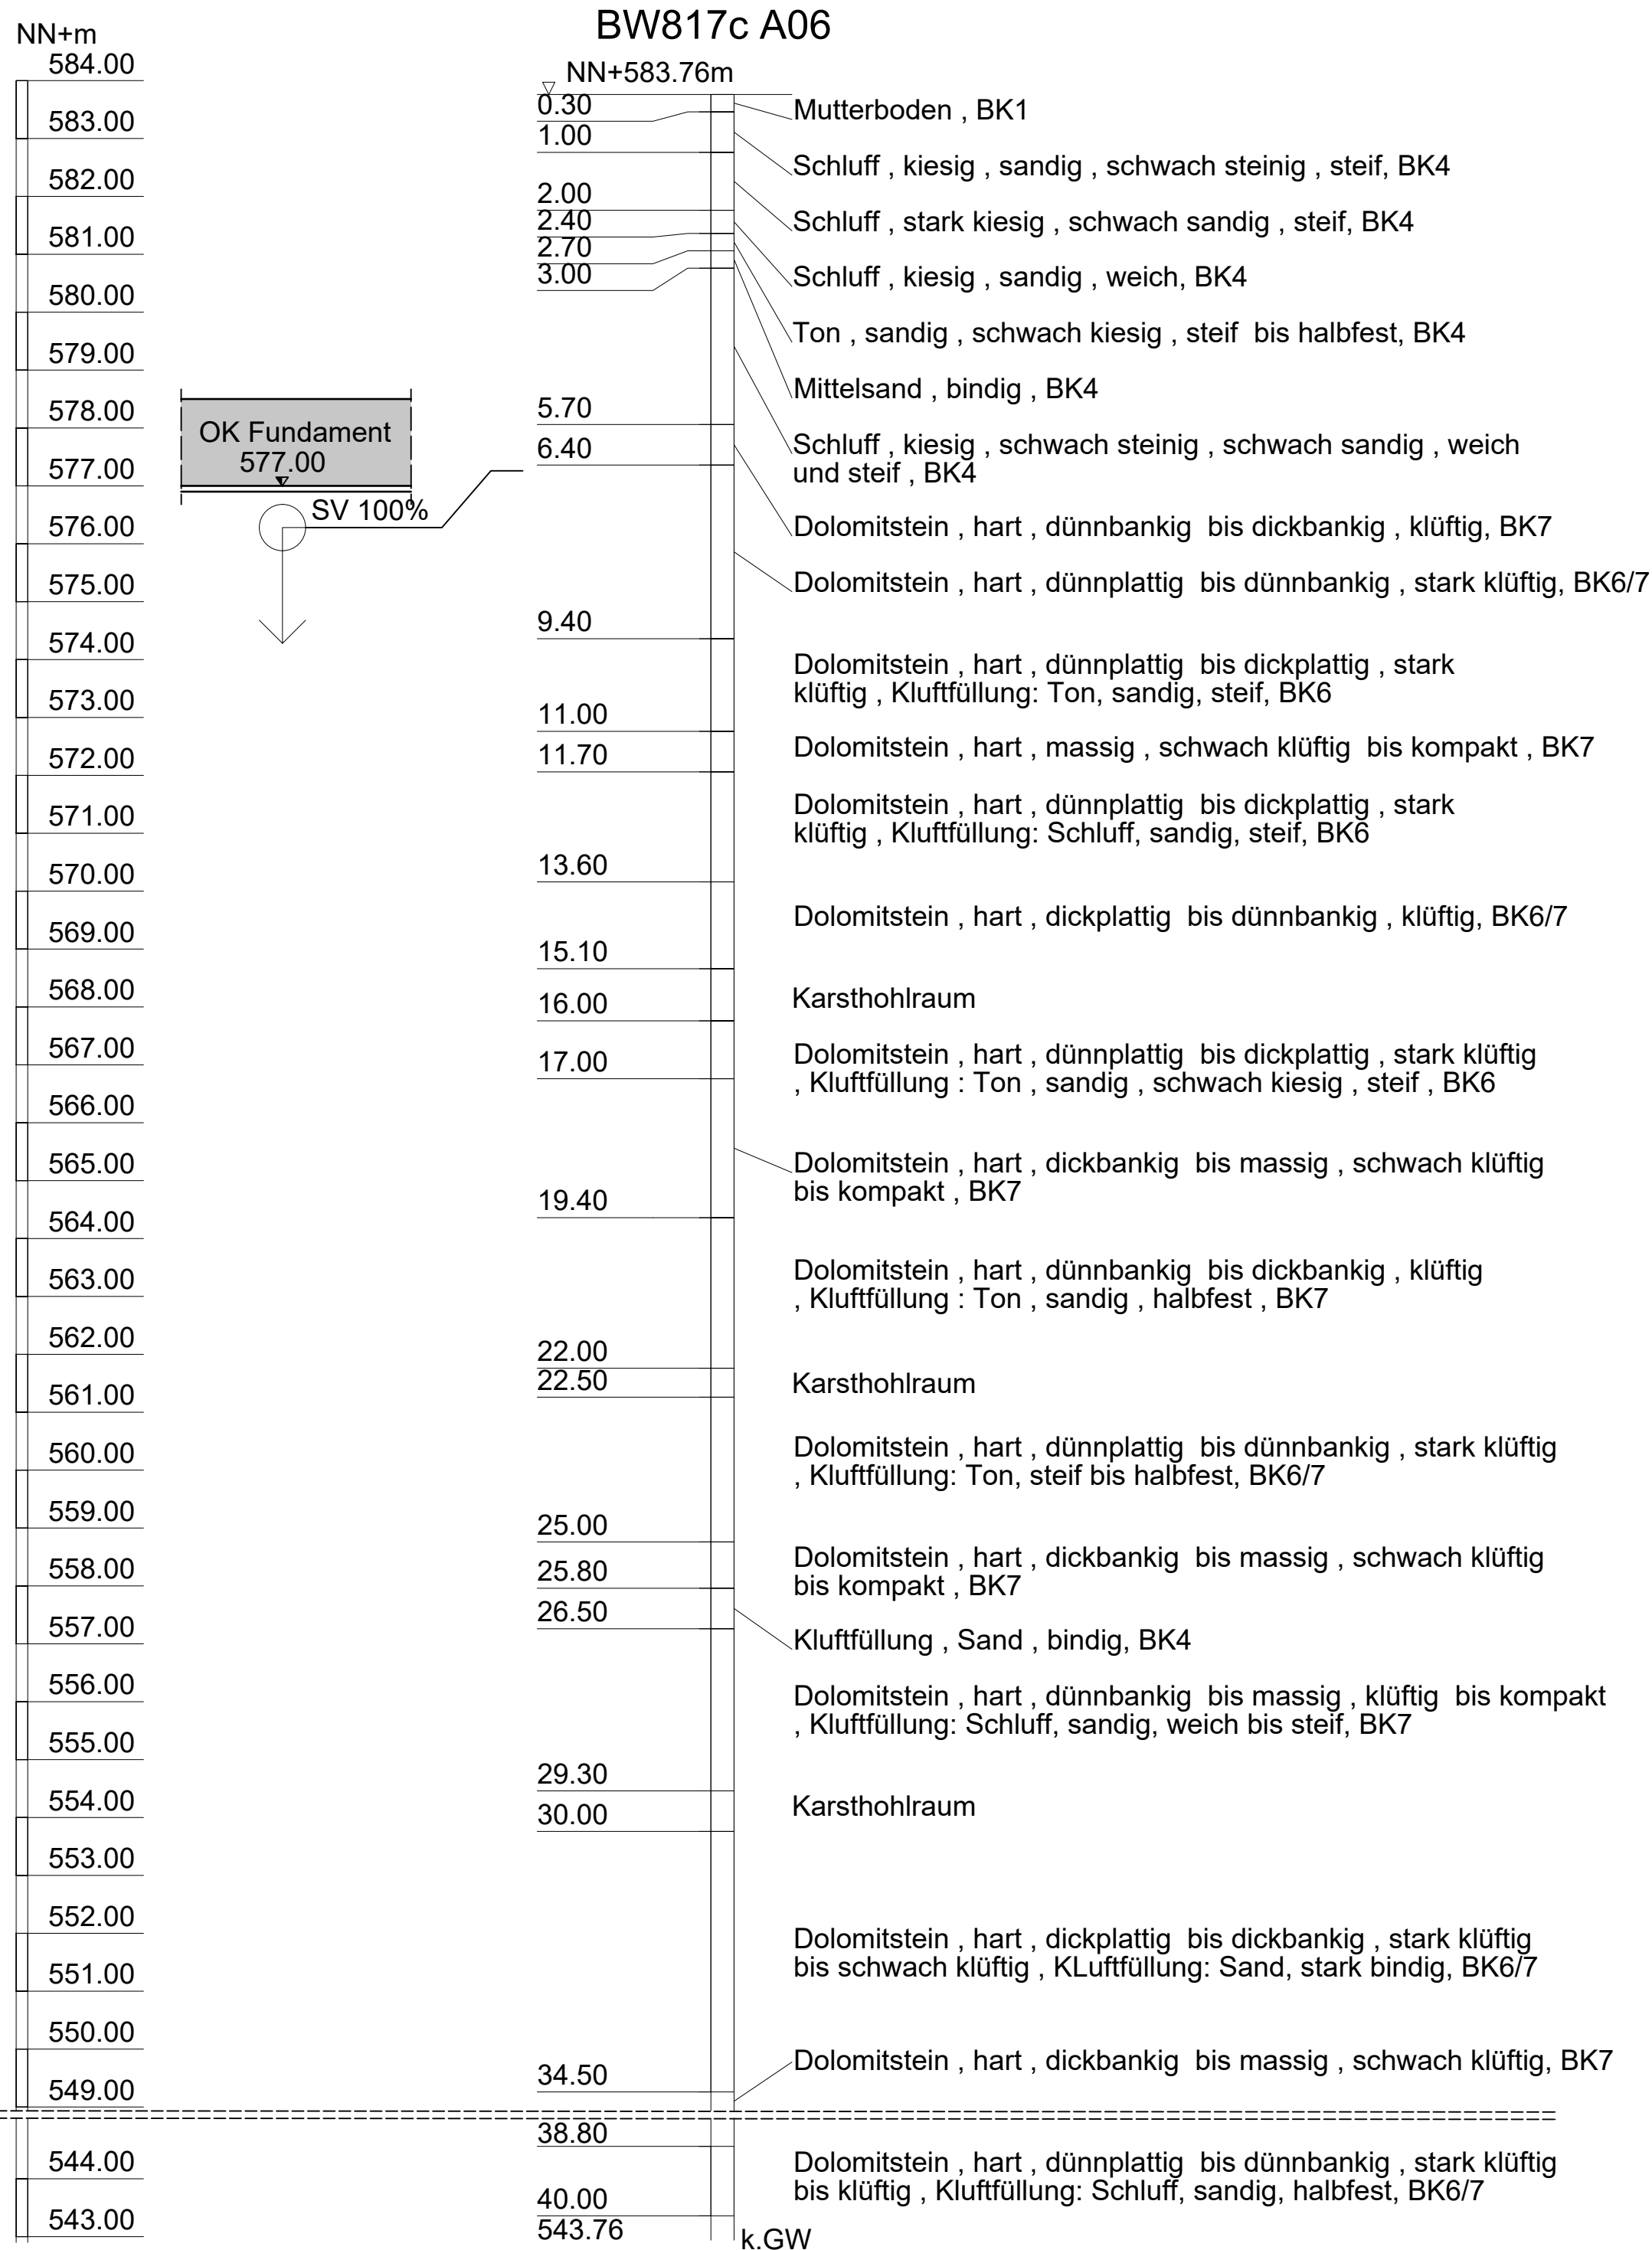
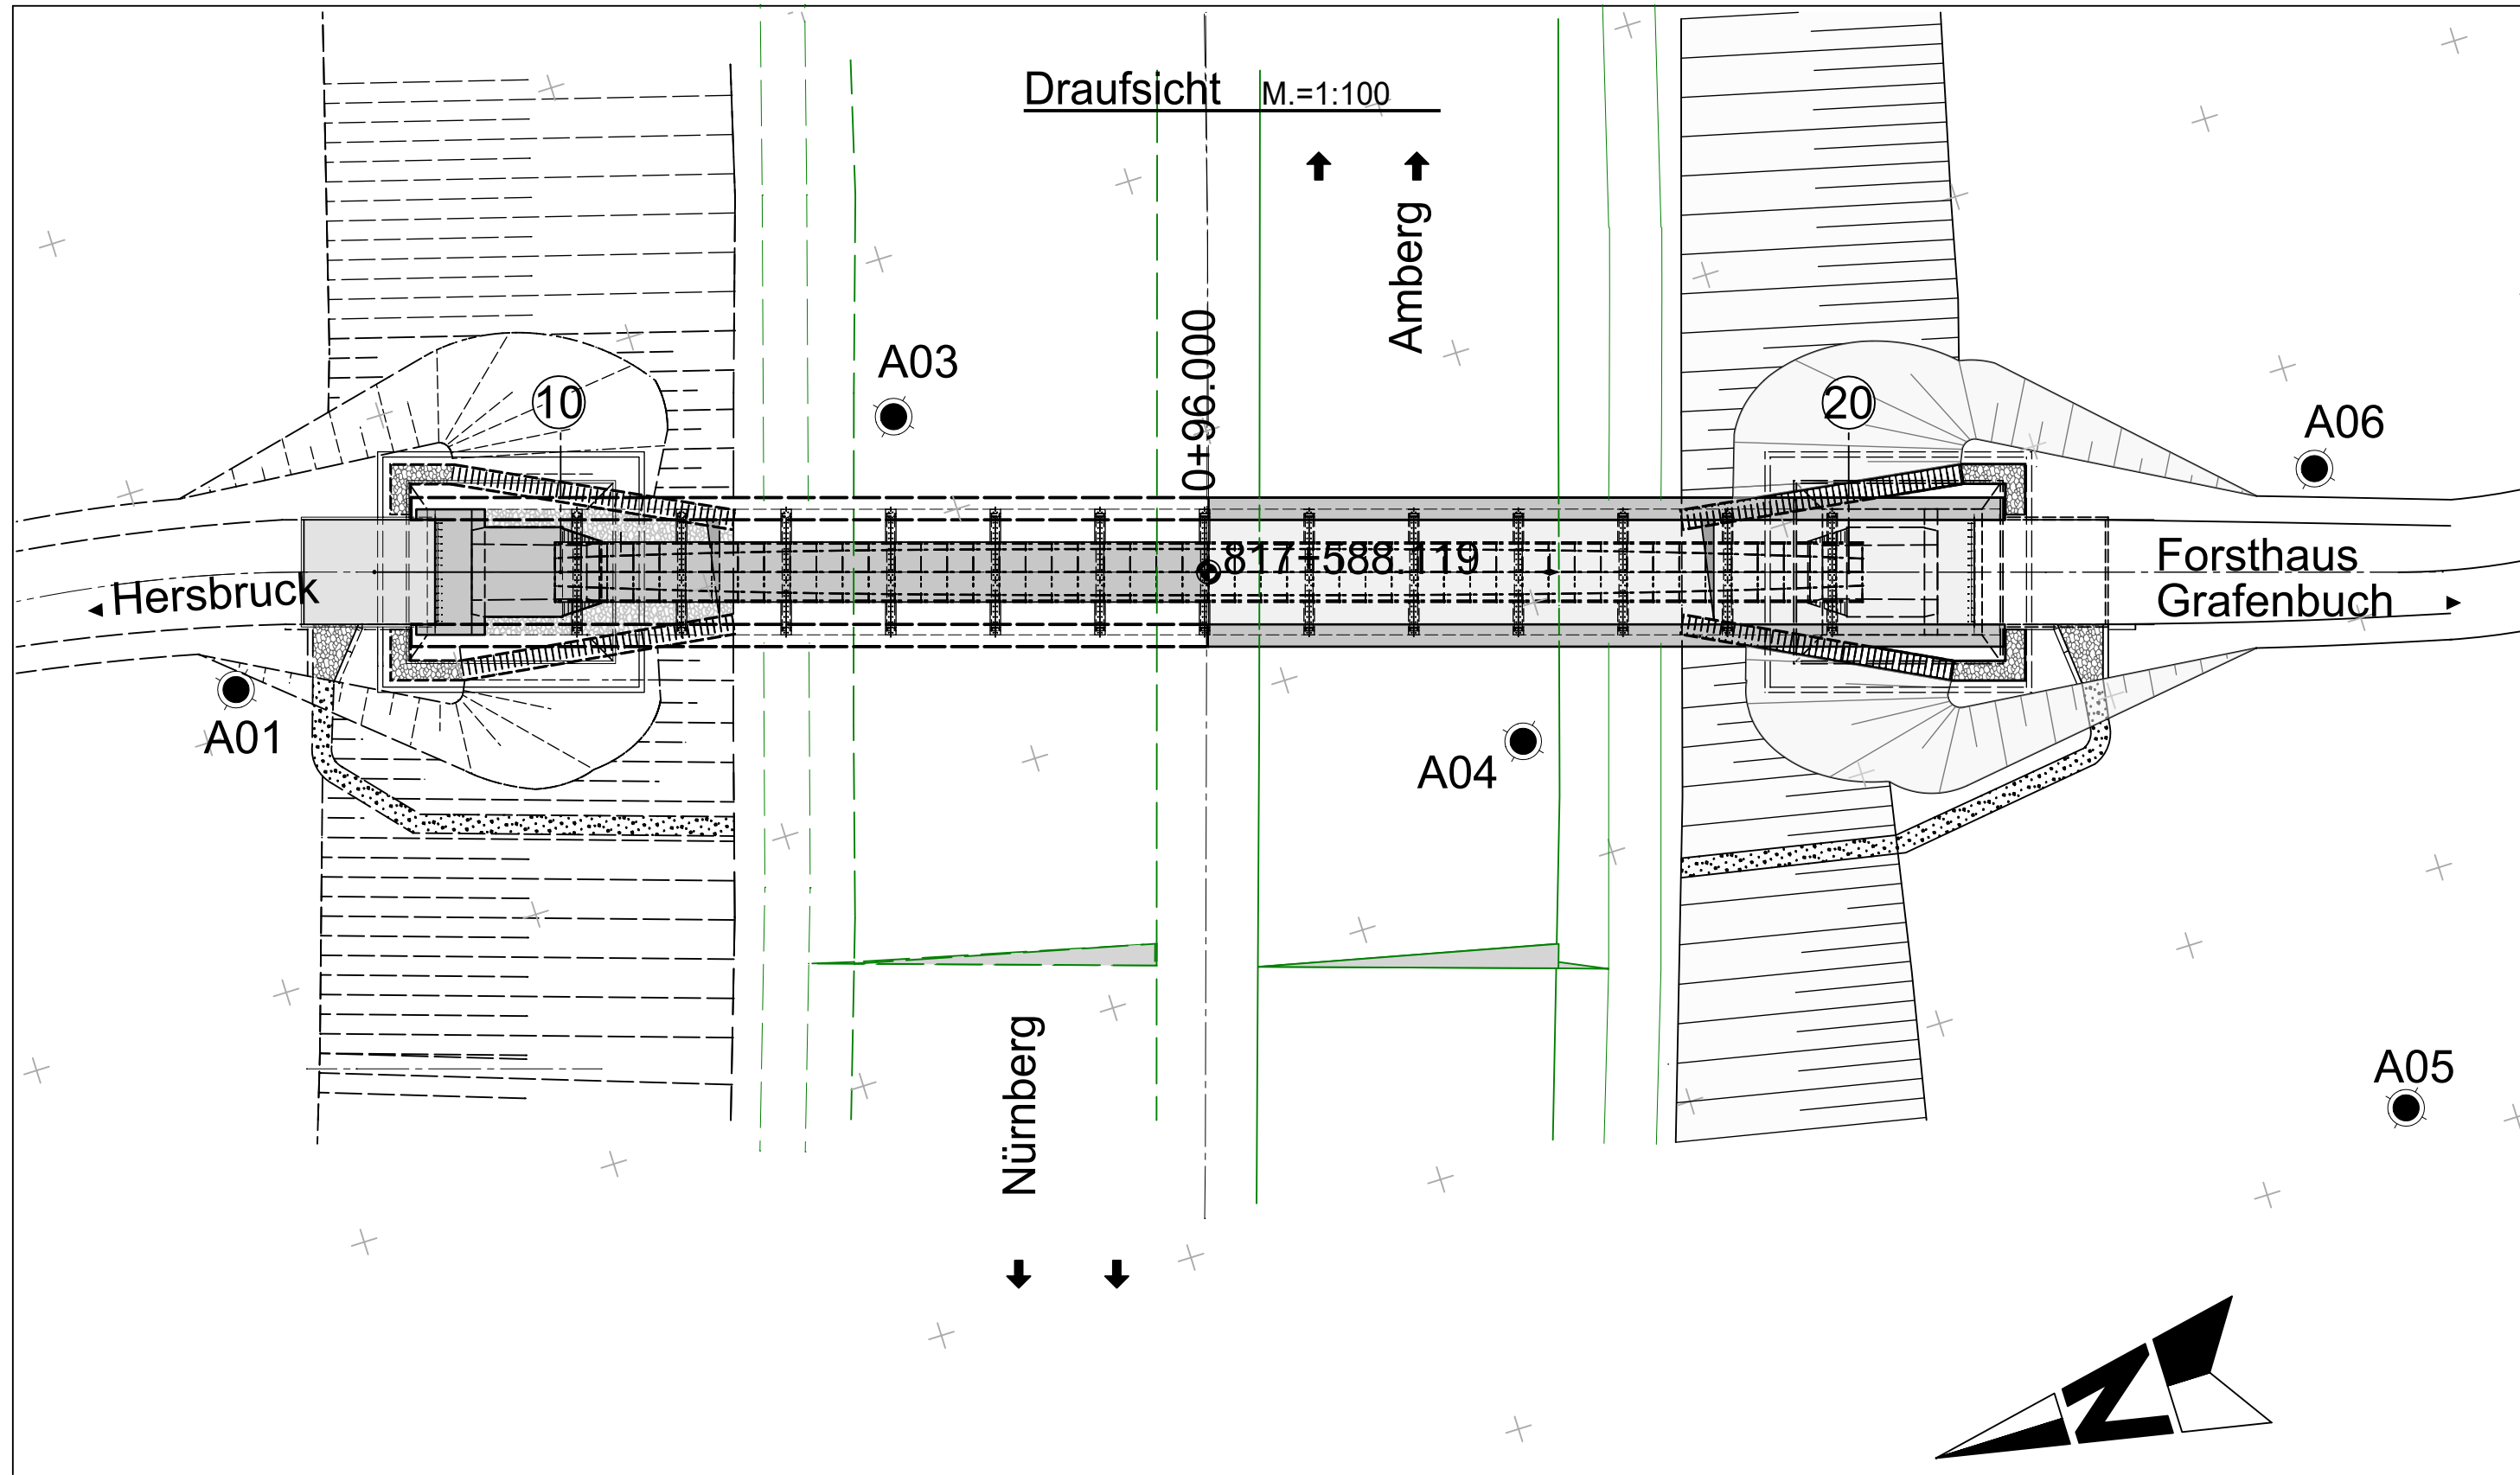
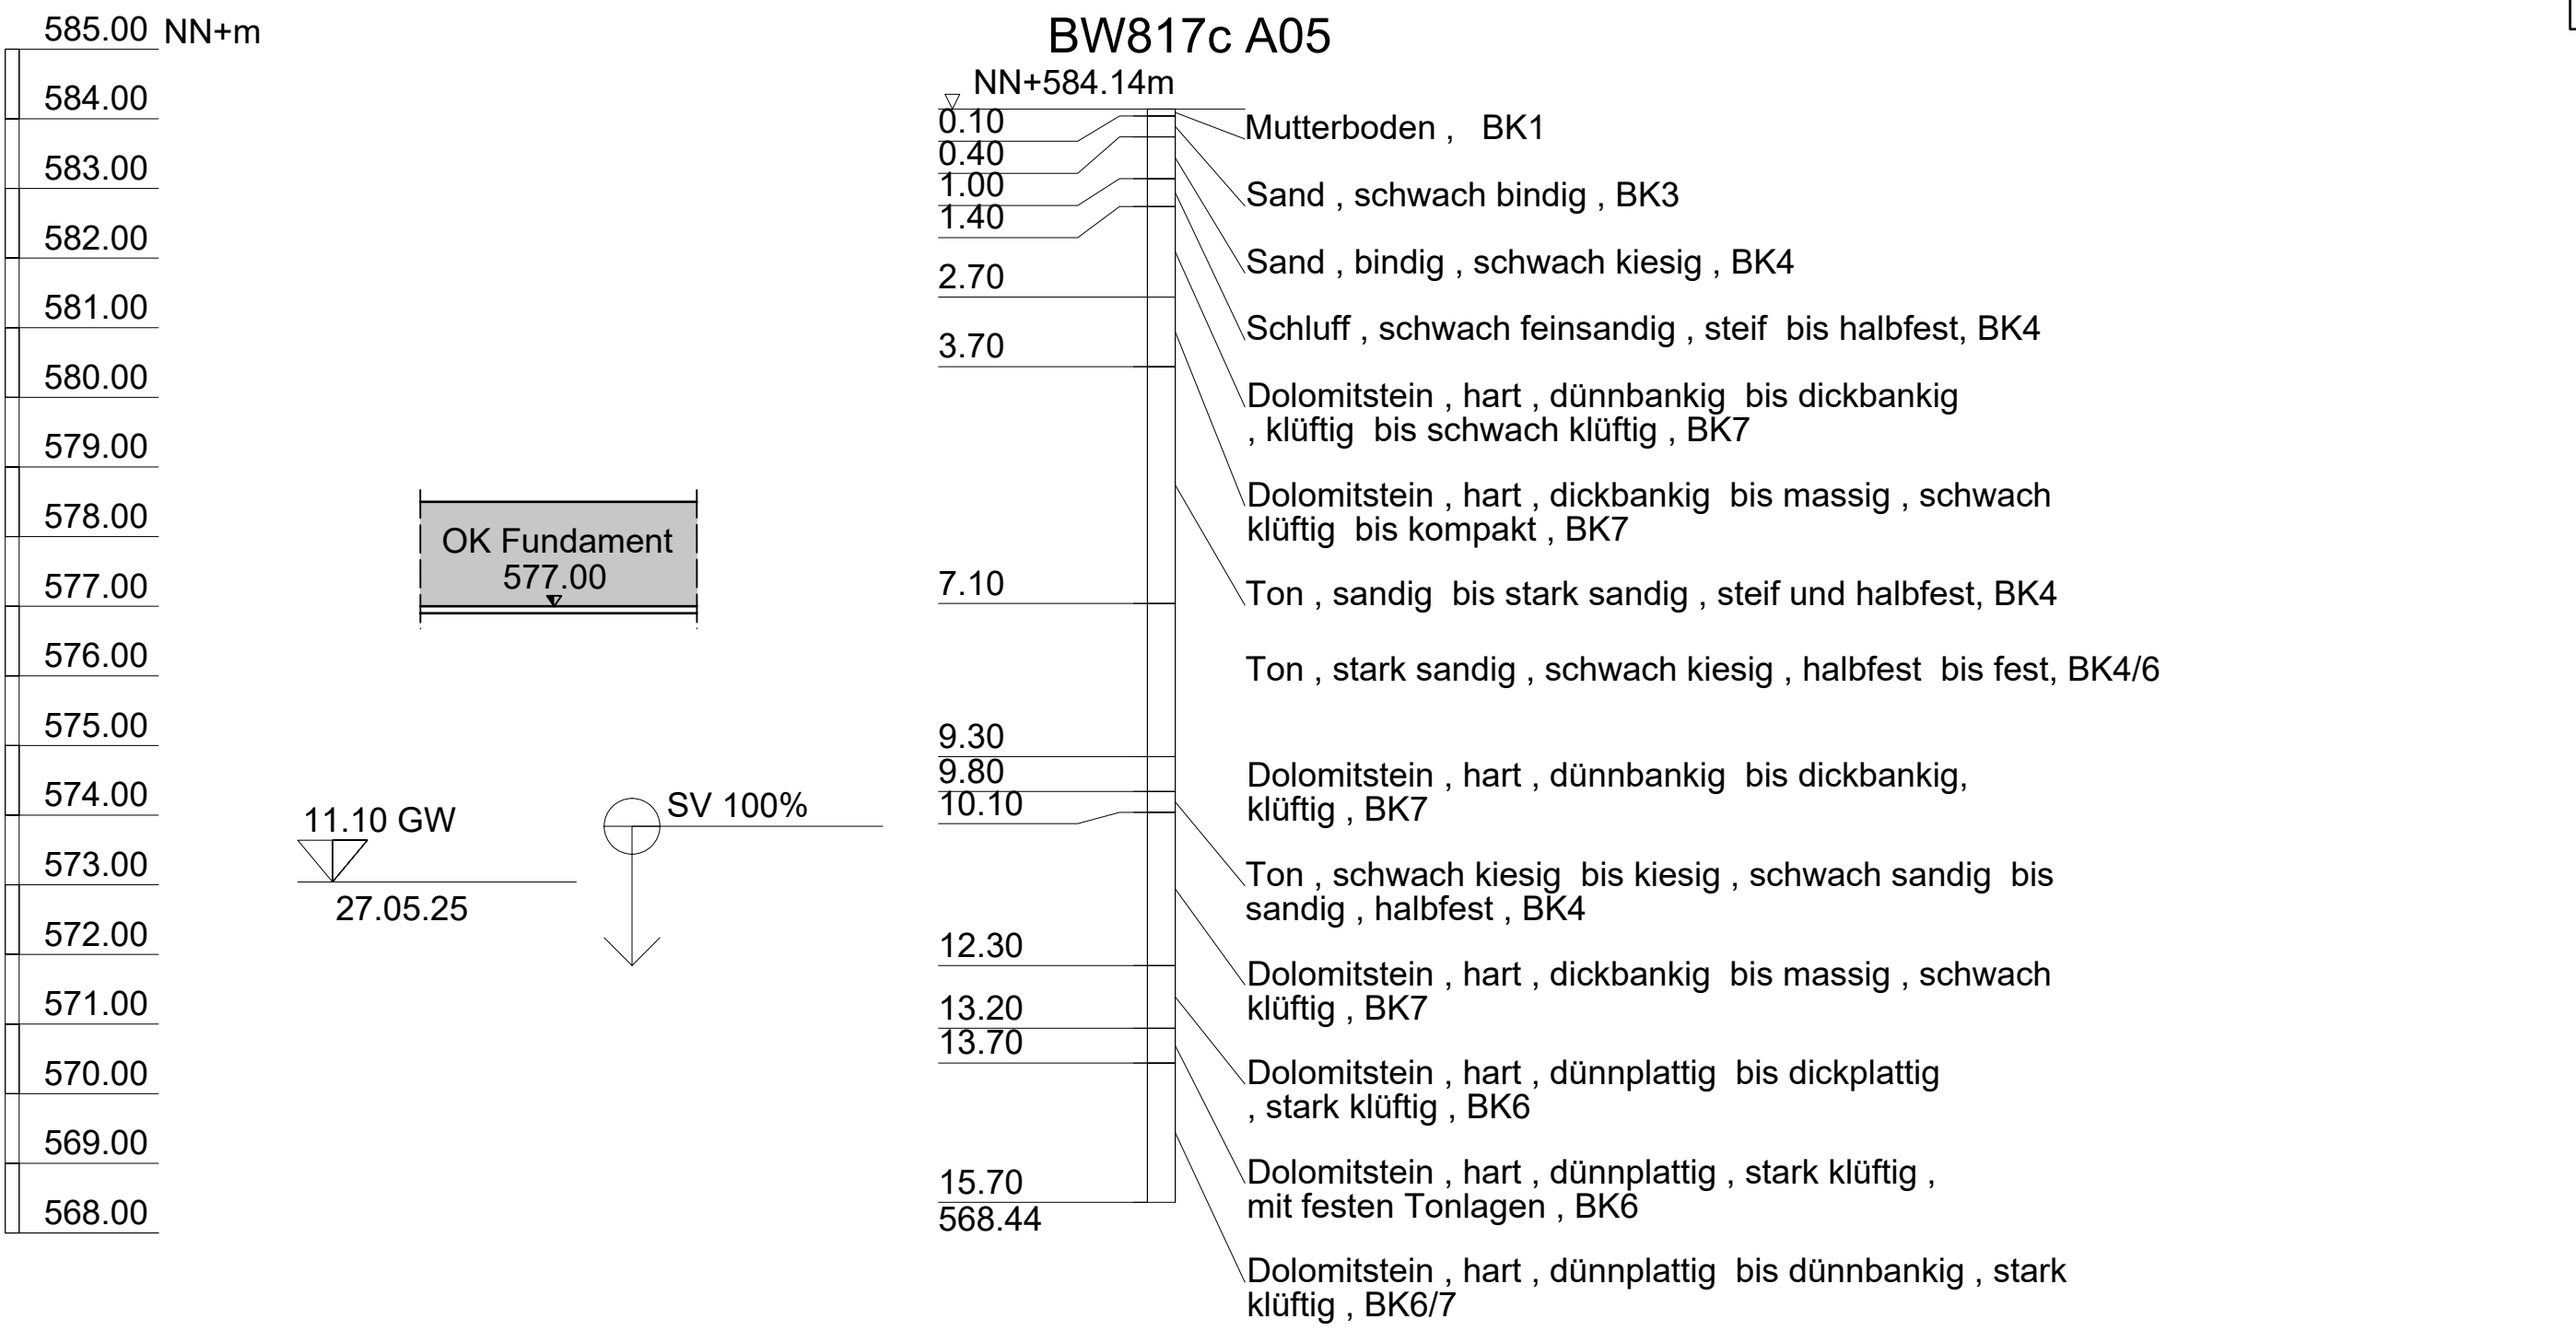
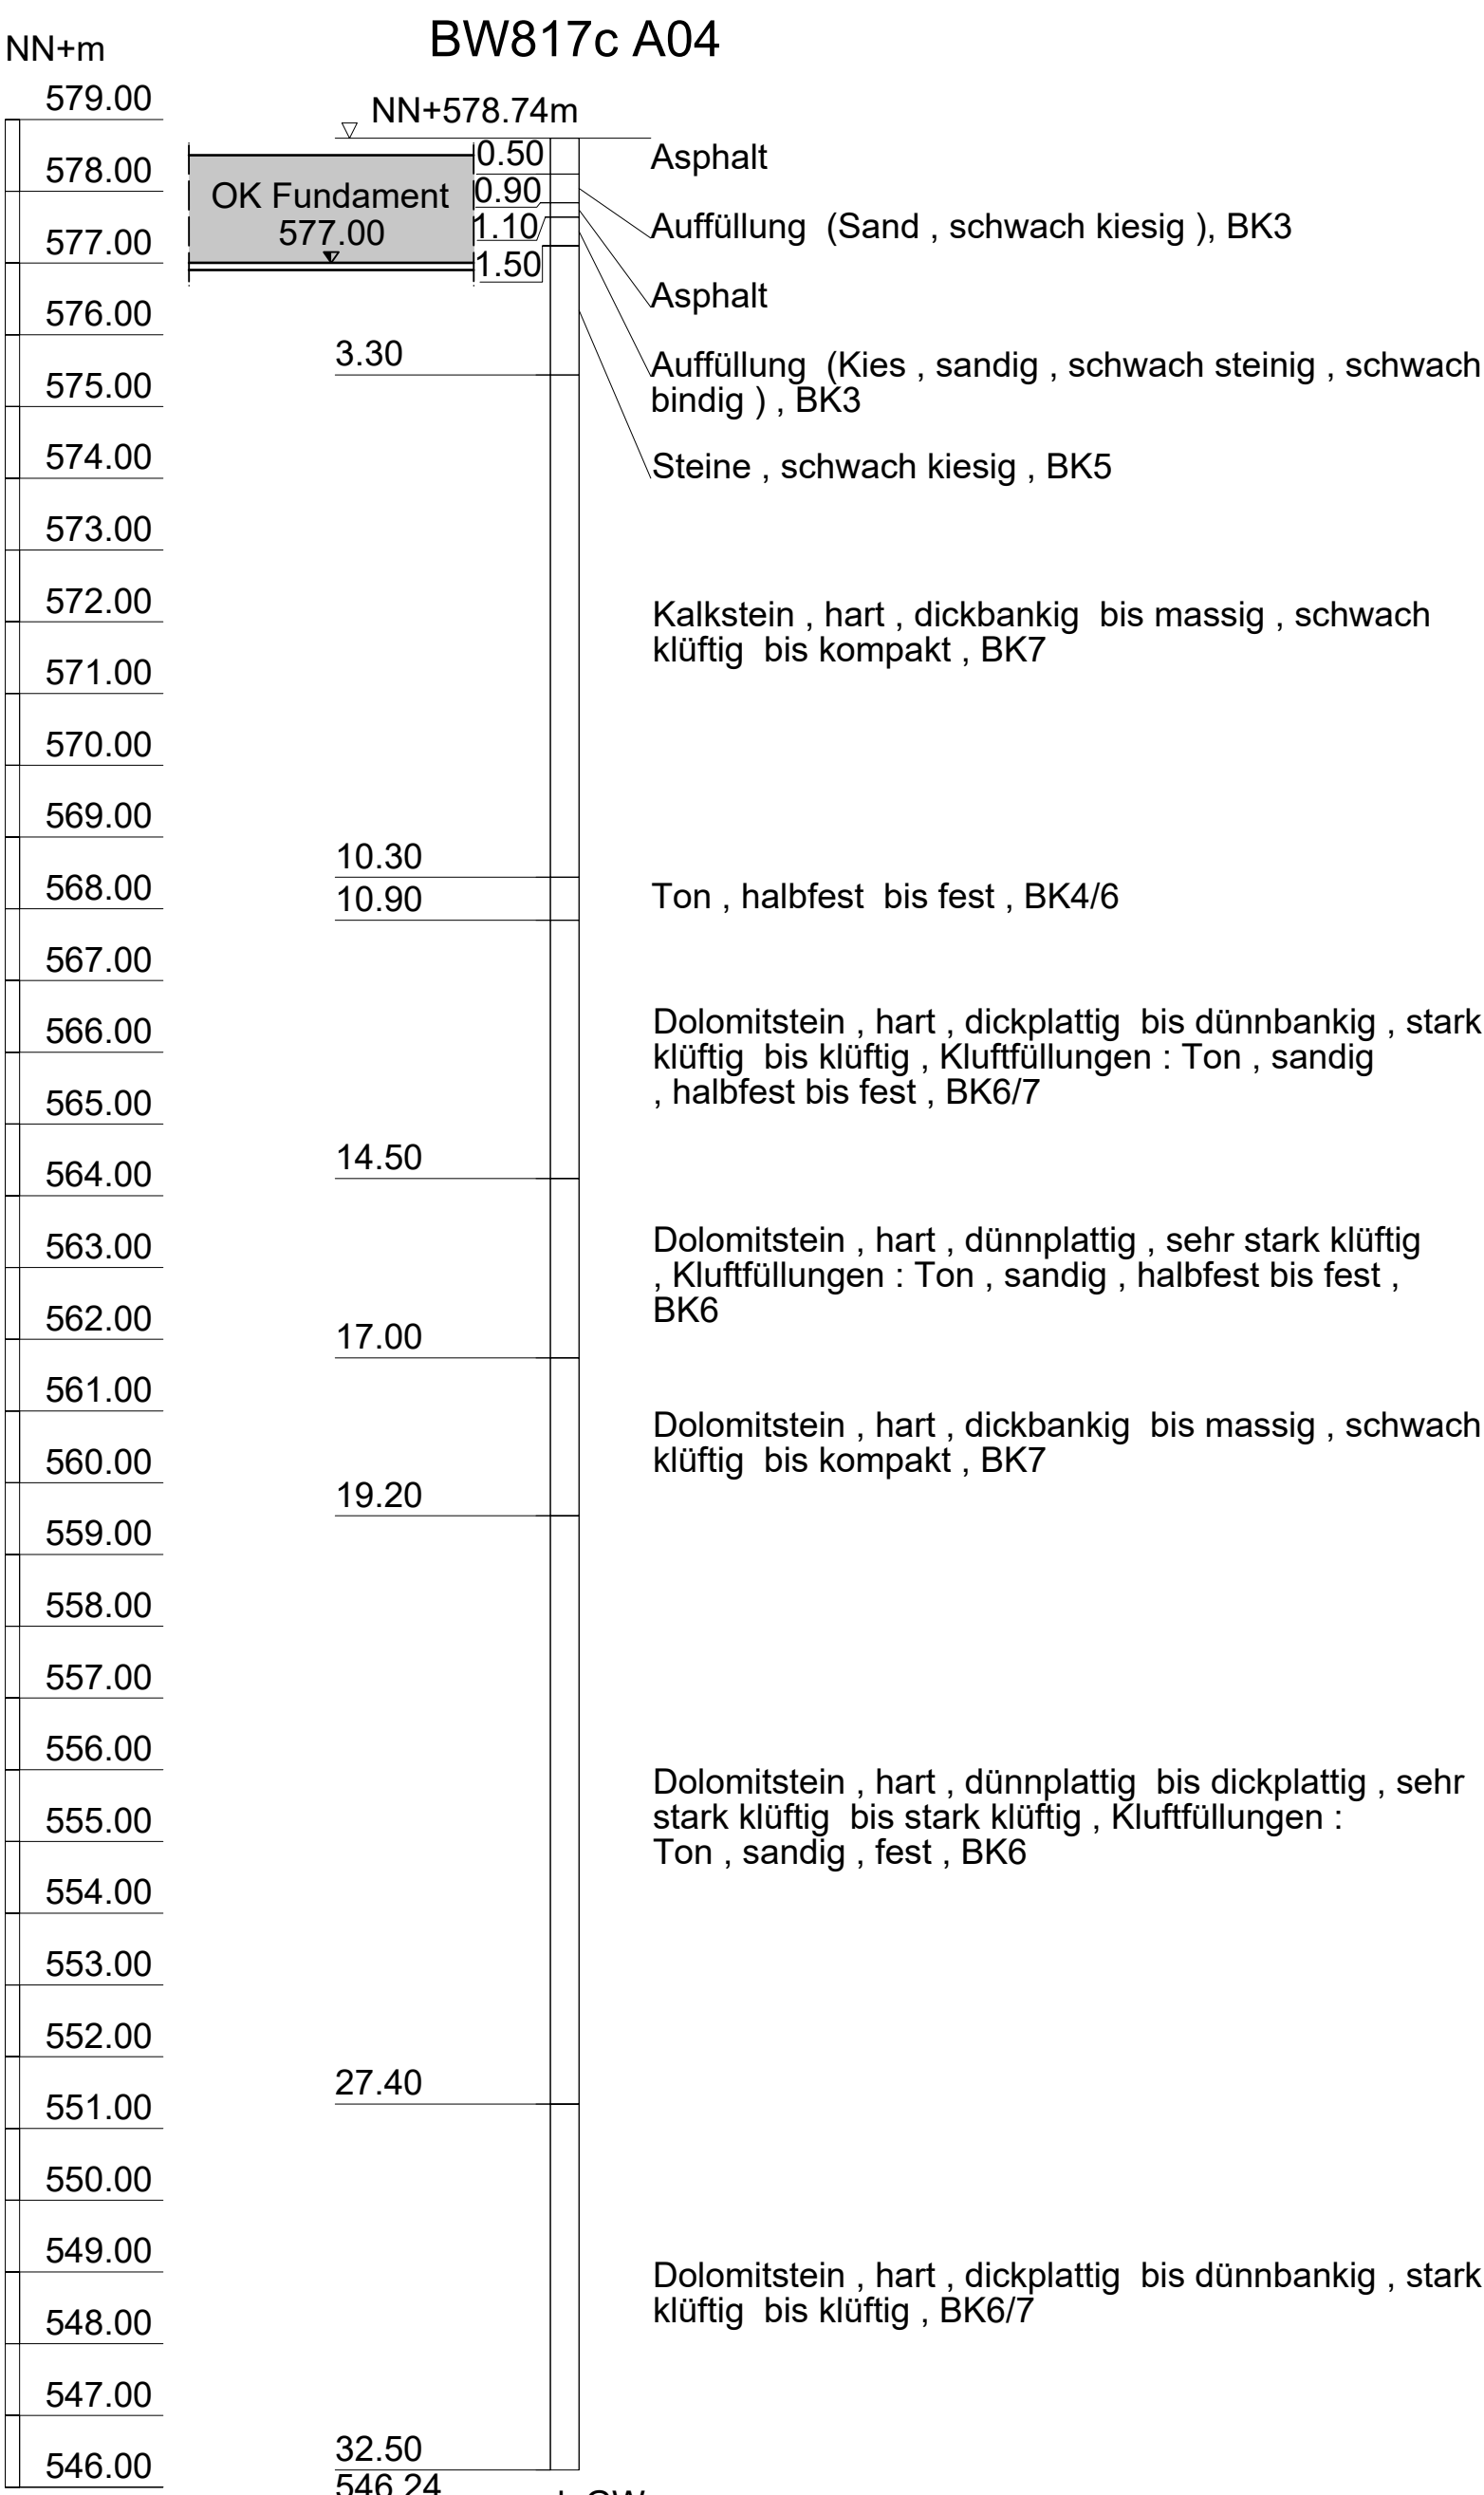
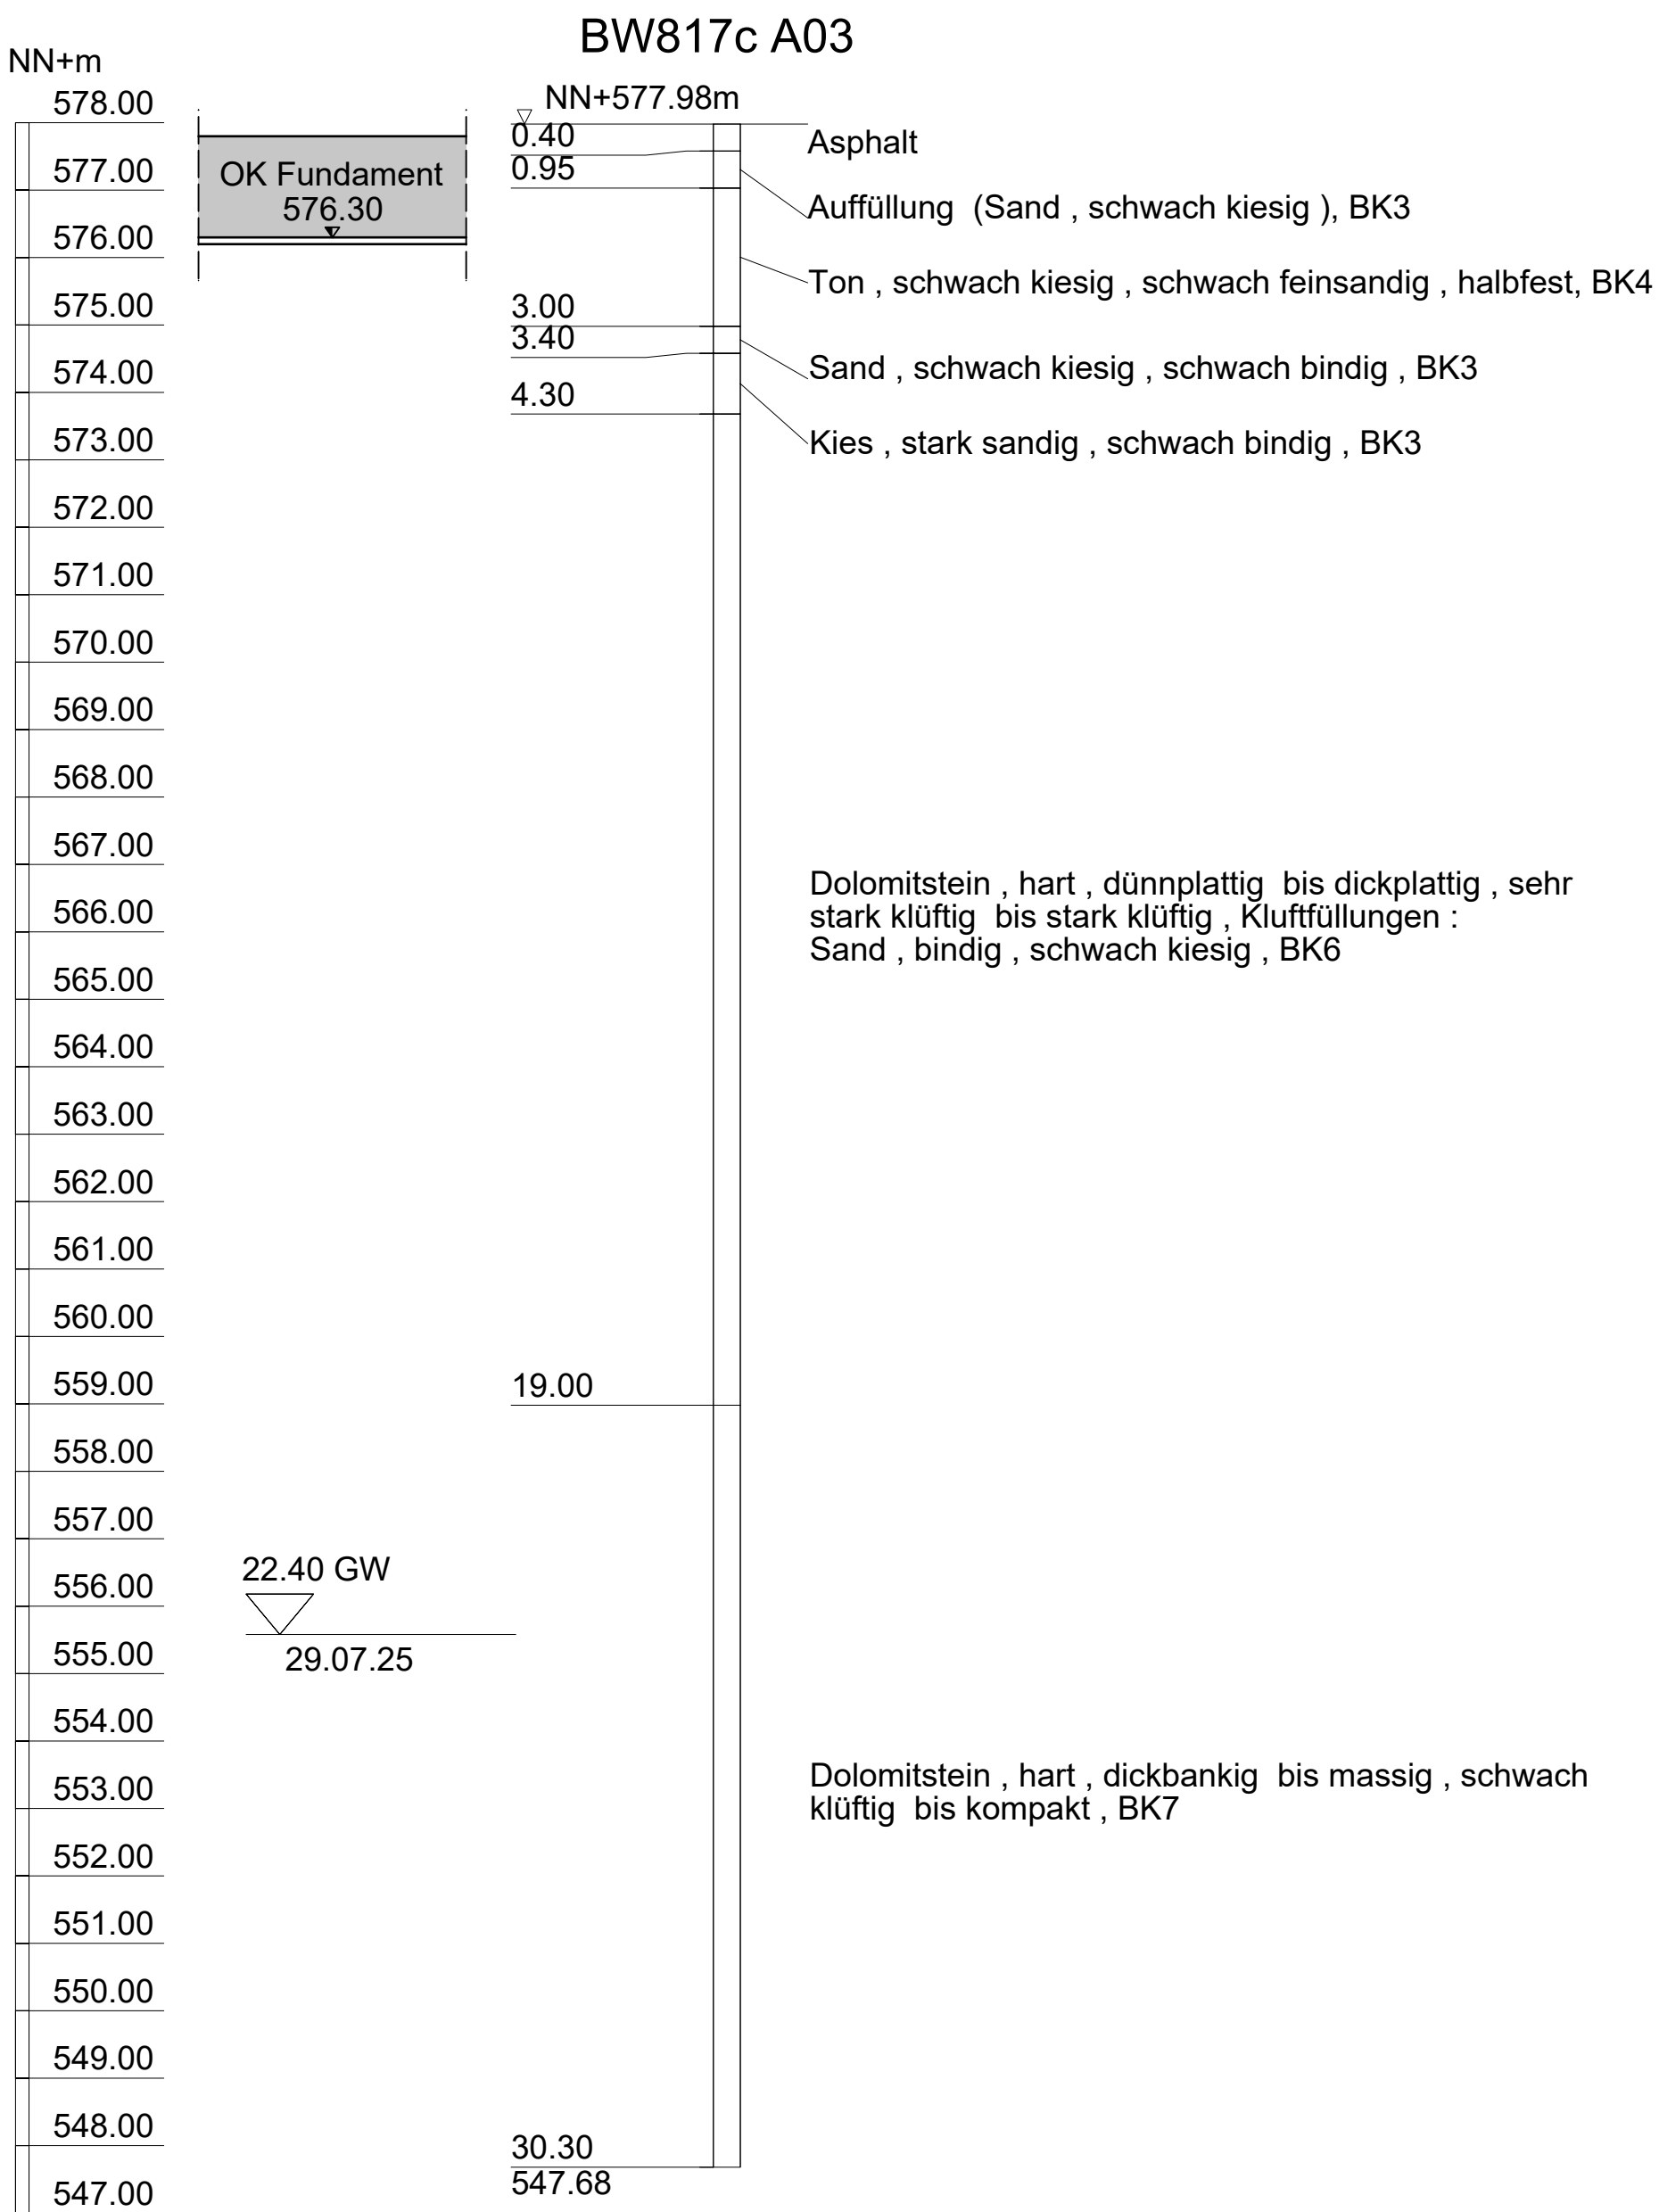
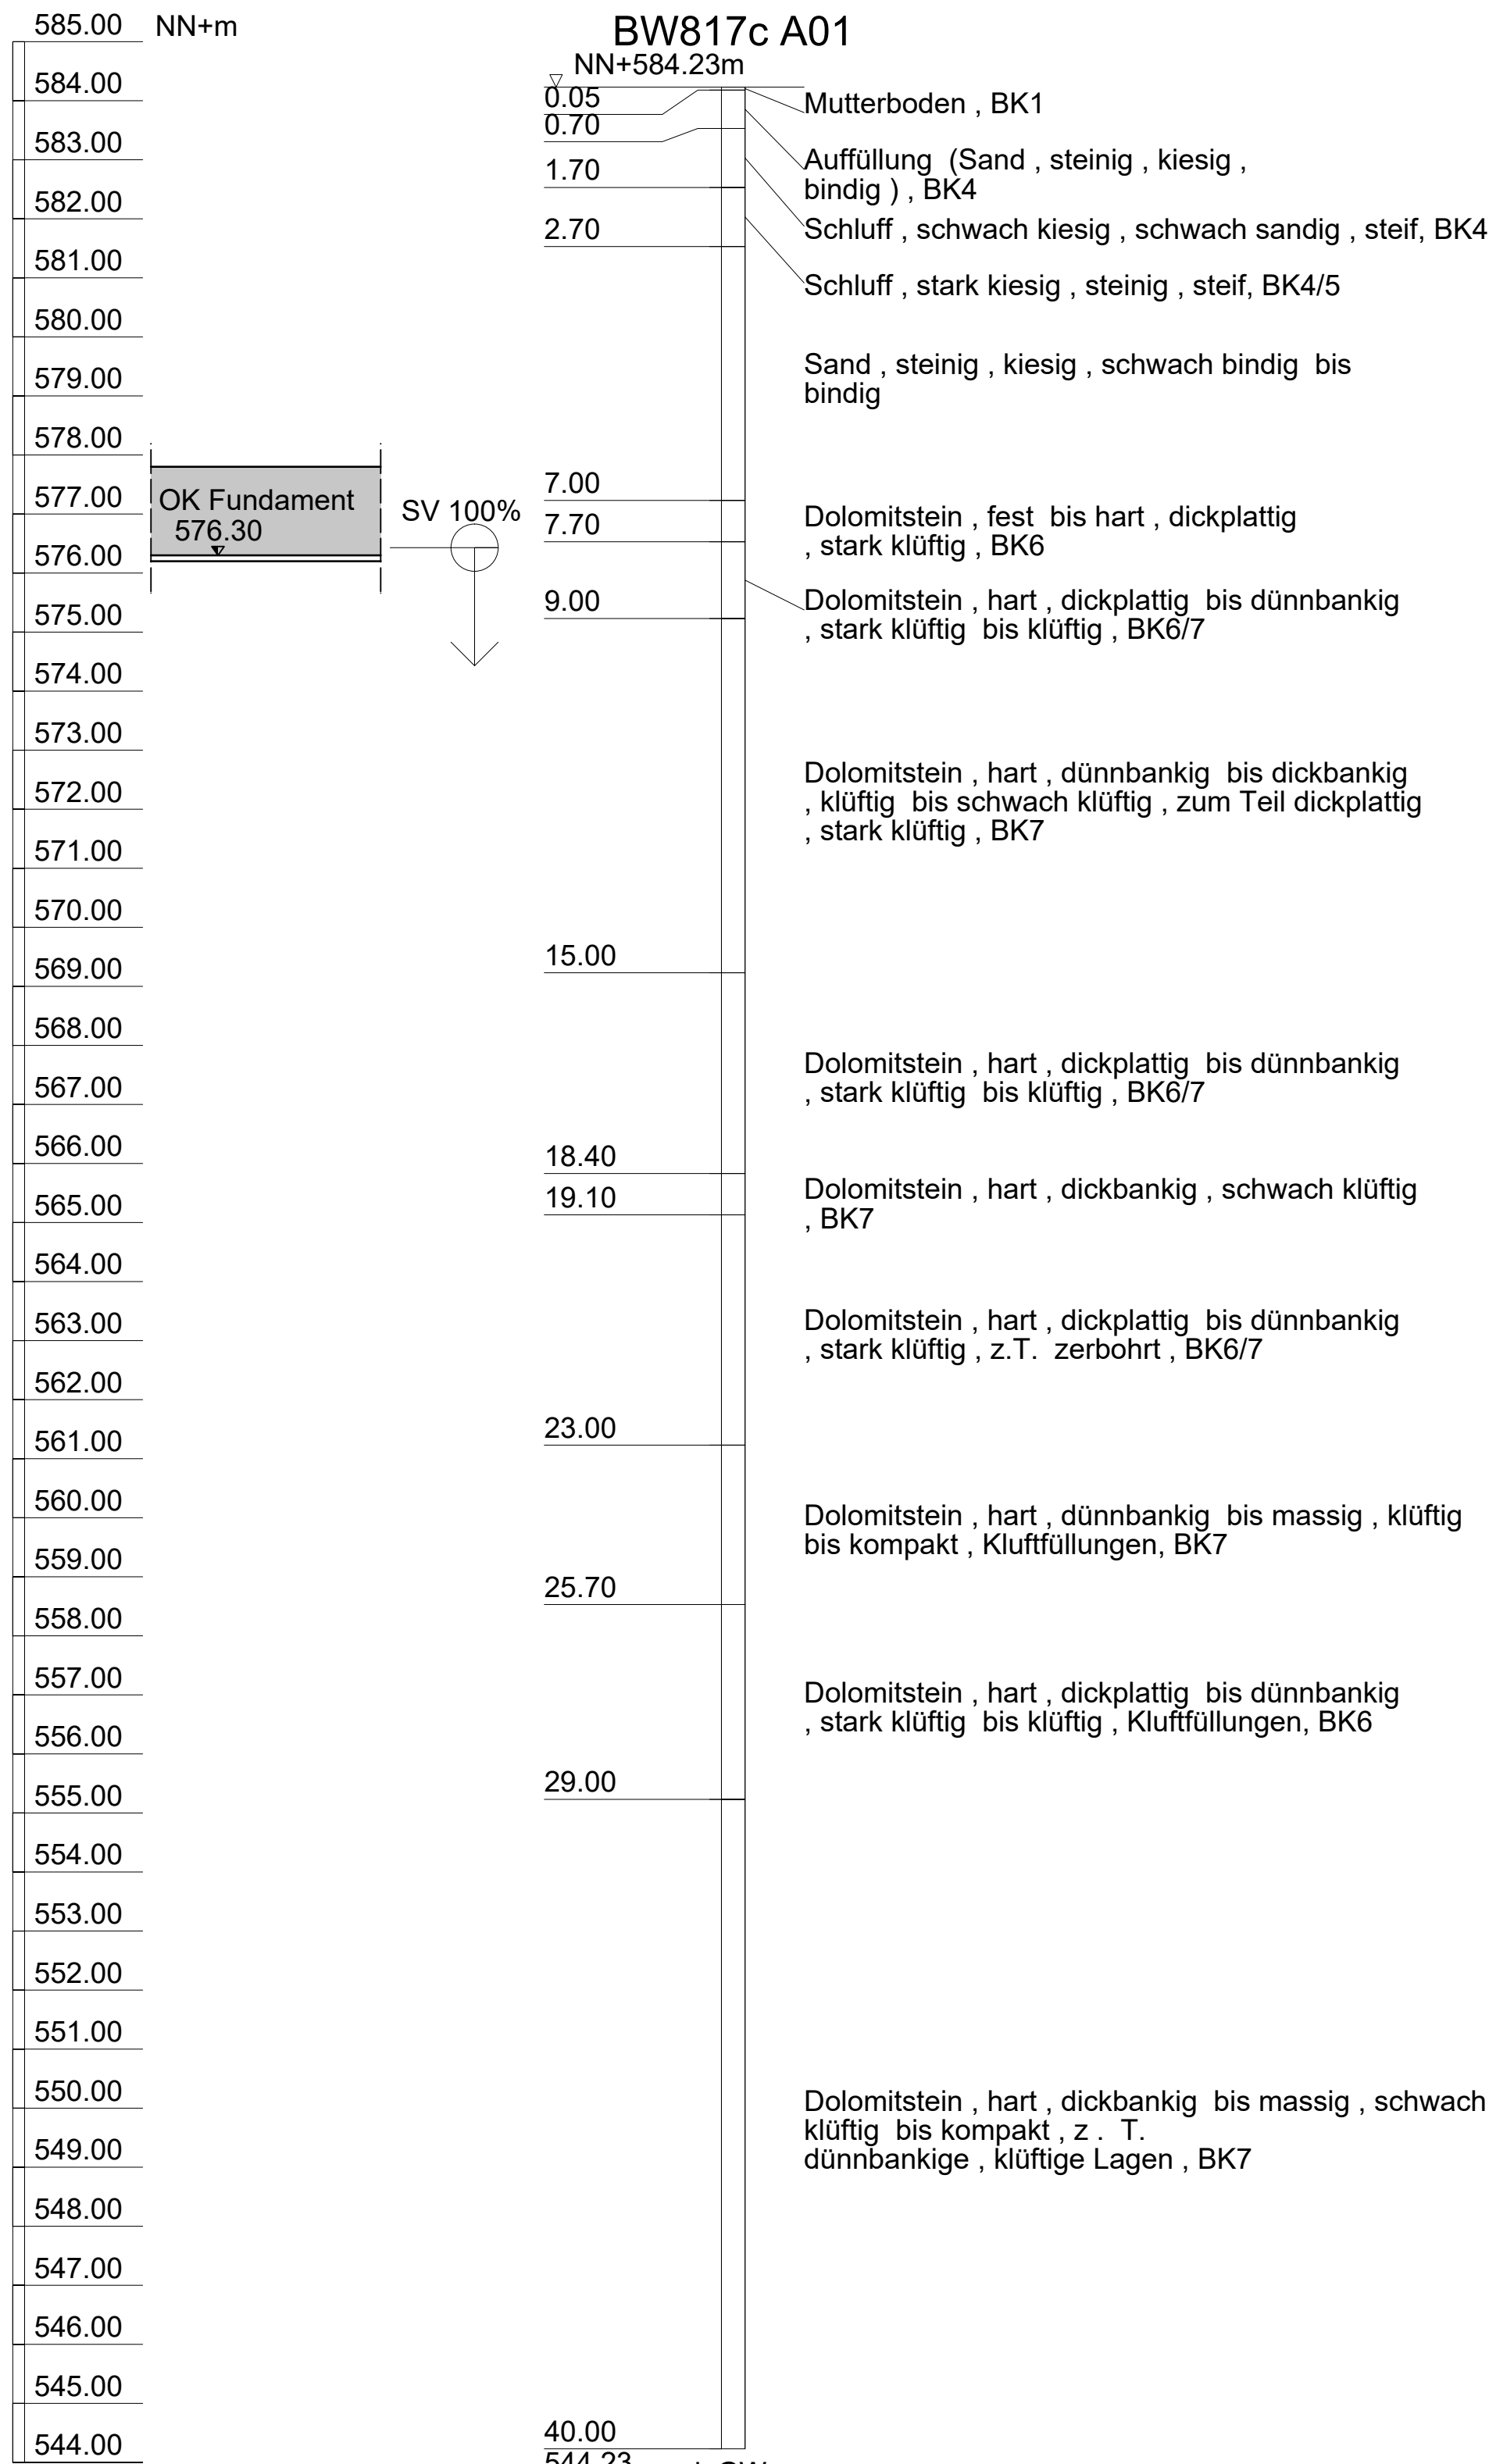


M=1:100

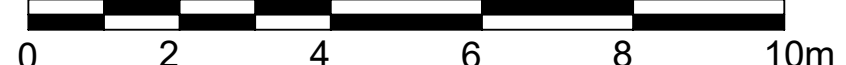

AUSSCHREIBUNG

		Die Autobahn Niederlassung:Nordbayern		Unterlage: 8	
Straßenklasse und Nr.: BAB A6				Blatt-Nr.: 04/04	
Streckenbezeichnung: Nürnberg - Amberg				Projekt-Nr.:	
Gemarkung: Grafenbucher Forst					
Bauwerk/Baumaßnahmen:					Datum
N06_B817c				(Bw817c)	
Brücke Feldweg über die A6				Bearb.:	
(Ersatzneubau)				Gez.:	
Bau km 817+588,119				Gepr.:	
ASB - Nr.: 6535650					
Plianderstellung:				Bauwerksplan	
Bohrplan				Maßstab: 1:100	
Bohrungen A01, A03, A04, A05, A06, A07 und A08					