


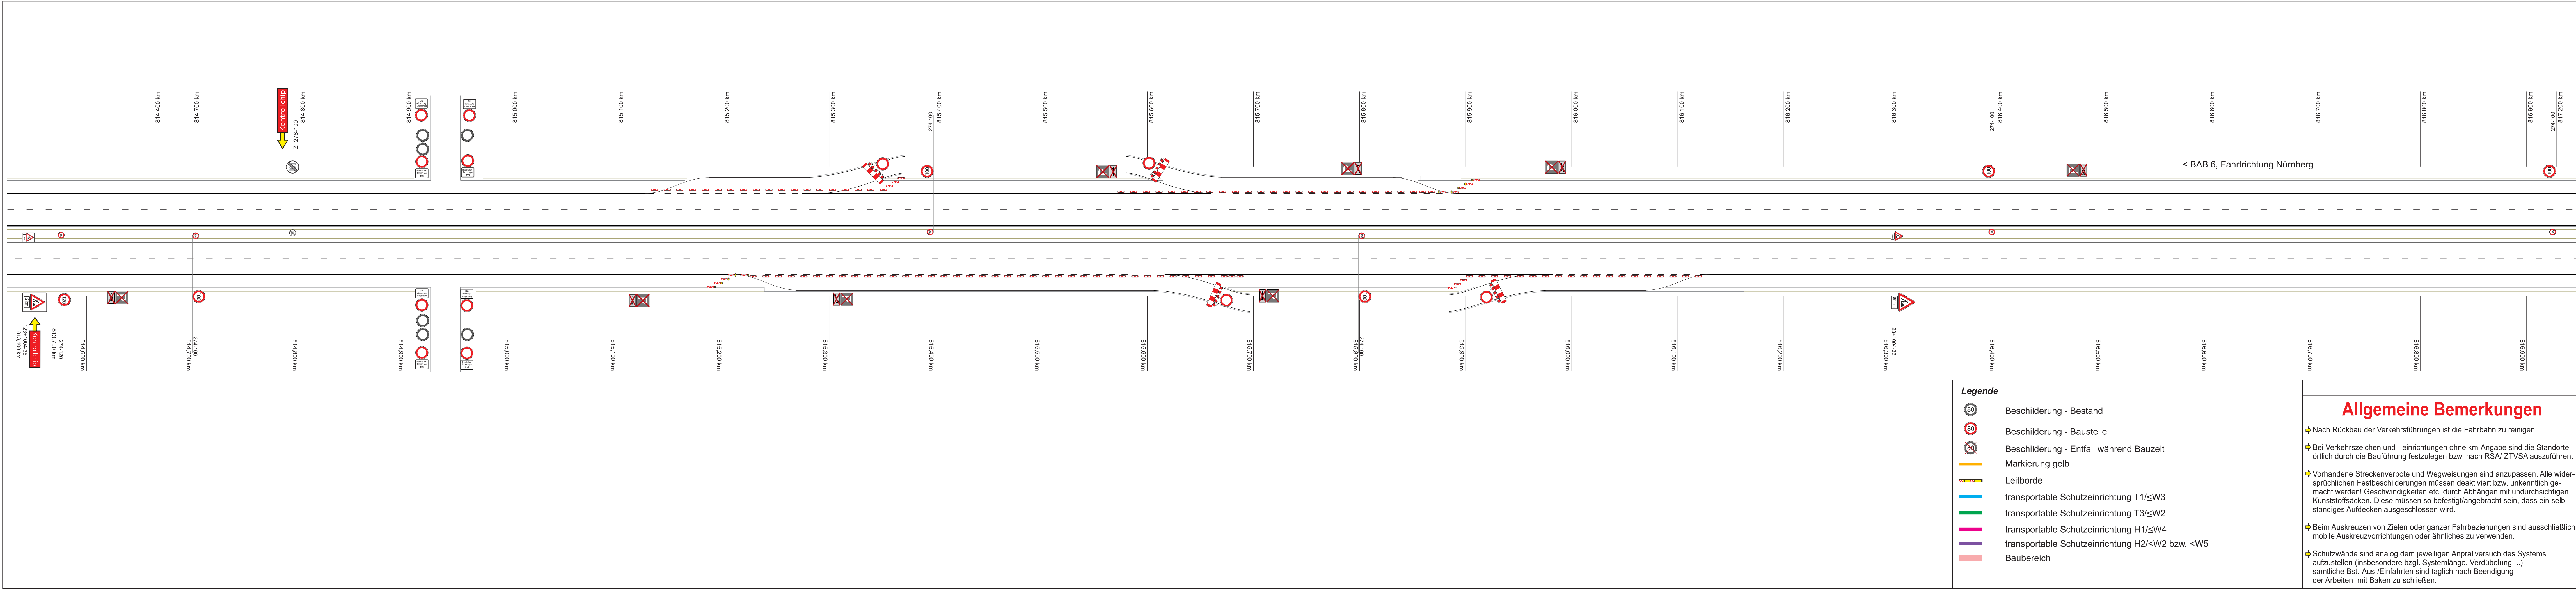

Die Festlegungen der Leistungsbeschreibung sind zu beachten.

Höhennetz:
DHHN12
Lagenetz:
Gauss - Krüger

Die Autobahn
Niederlassung Nordbayern

bearbeitet:
gezeichnet:
geprüft:

PSP-Nr.:
A.03391.00.A0

Plancodierung:			
3			
2			
1			
Nr.	Art der Änderung	Datum	Zeichen

Lagesystem	—	Stand Kataster	
Höhensystem		Bestandsvermessung	

AUSSCHREIBUNG

Die Autobahn GmbH des Bundes	Unterlage / Blatt-Nr.: 7.7 / 1
	Verkehrszeichenplan Sperrung Parkplätze
Straße / Abschnitt,-Nr. / Station: A6 / 420 / 13+248	
PROJIS-Nr.:	Maßstab: ohne

BAB A 6, Nürnberg - Amberg BW 817c, Ersatzneubau der Feldwegüberführung Betriebs-km 817+588	
Aufgestellt:	Geprüft: