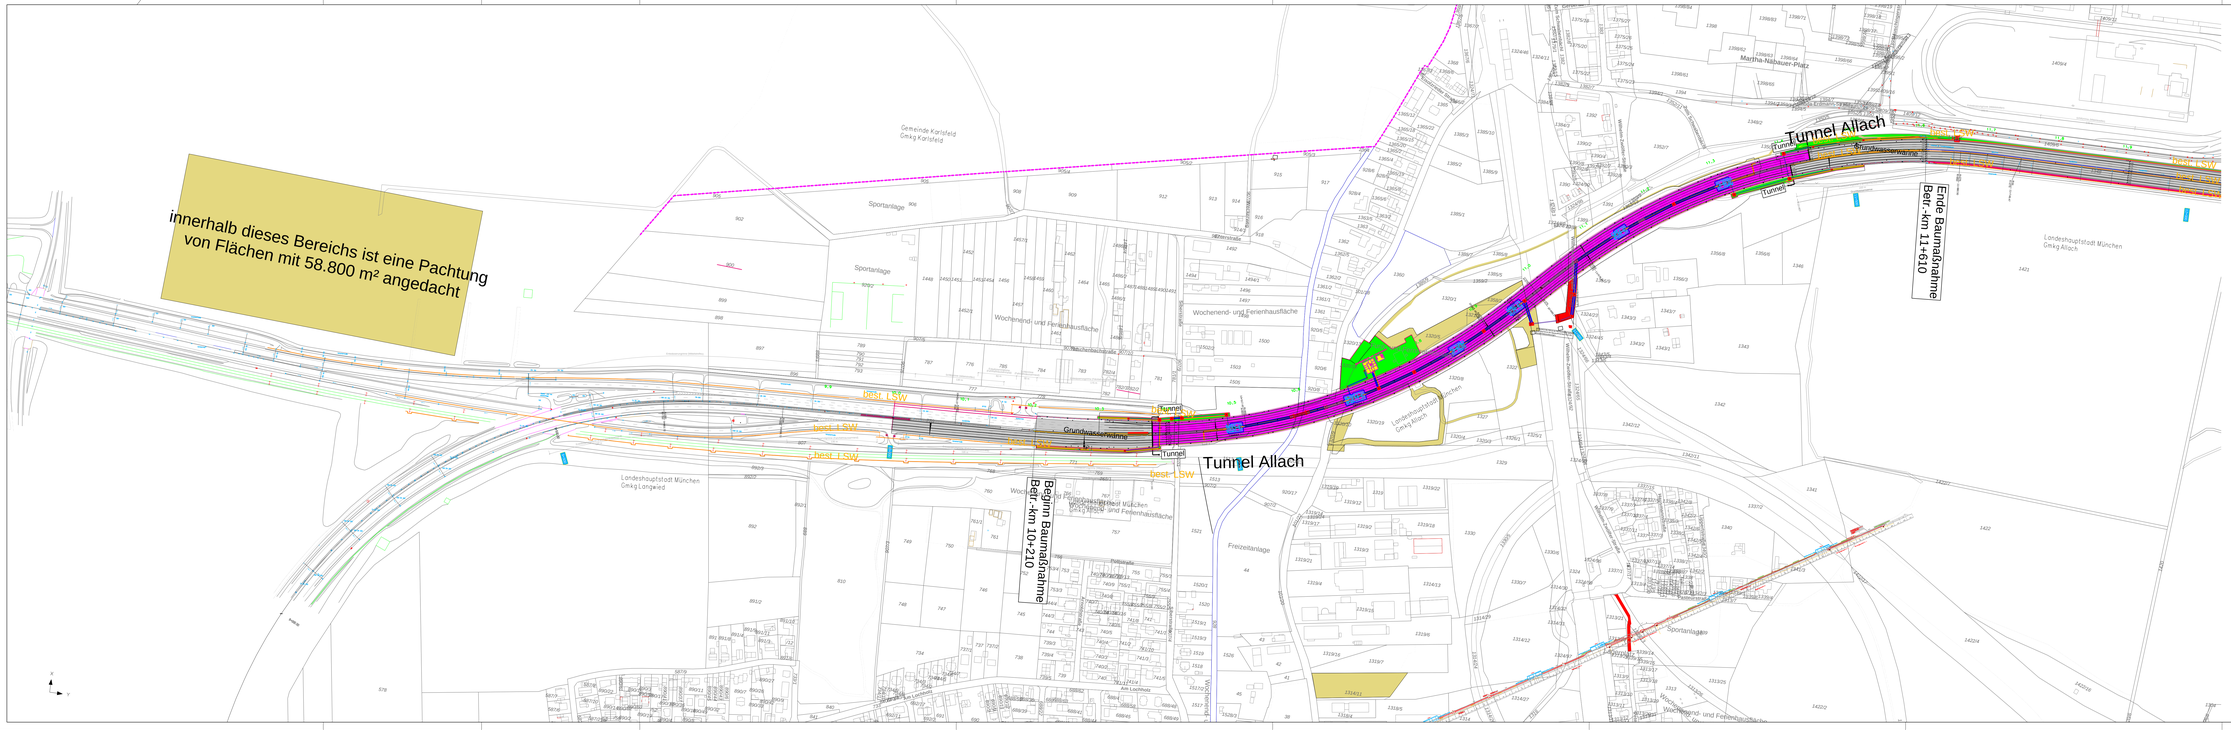

20260616_A01295_Kampfmittel_TSF_Grundplan-Einzelauftrag

Die Autobahn
Südbayern
Außenstelle München-Maisach
Behrdstr. 23, 82152 Maisach

bearbeitet:	17.06.2026	IO0305	
gezeichnet:			
geprüft:			
PSP-Nr:	A-01295-00		

Nr.	Art der Änderung	Datum	Zeichen

Lagesystem	EPSG: 31468	Stand Kataster	2020
Höhensystem	EPSG: 7699	Bestandsvermessung	2020

AUSSCHREIBUNGSPLANUNG

Die Autobahn GmbH des Bundes

Straße / Abschn.-Nr. / Station: A99_320_0,494 - A99_340_3,916

PRO/BS-Nr.:

Unterlage / Blatt-Nr.: 001
Kampfmittelerkundung

Maßstab: 1 : 2500

A 99 Autobahnring München

Sanierung Tunnel Allach und temporäre Seitenstreifenfreigabe TSF
AD München-Allach bis AD München-Feldmoching

Betr.-km 10,000 bis 16,800

Aufgestellt: 19.06.2026
Niederlassung Südbayern
Außenstelle München-Maisach

Digital signiert von Johann Dietrich
Grund: Prüfung
Datum: 19.06.2026

Dietrich, Johann , Geschäftsbereichsleiter