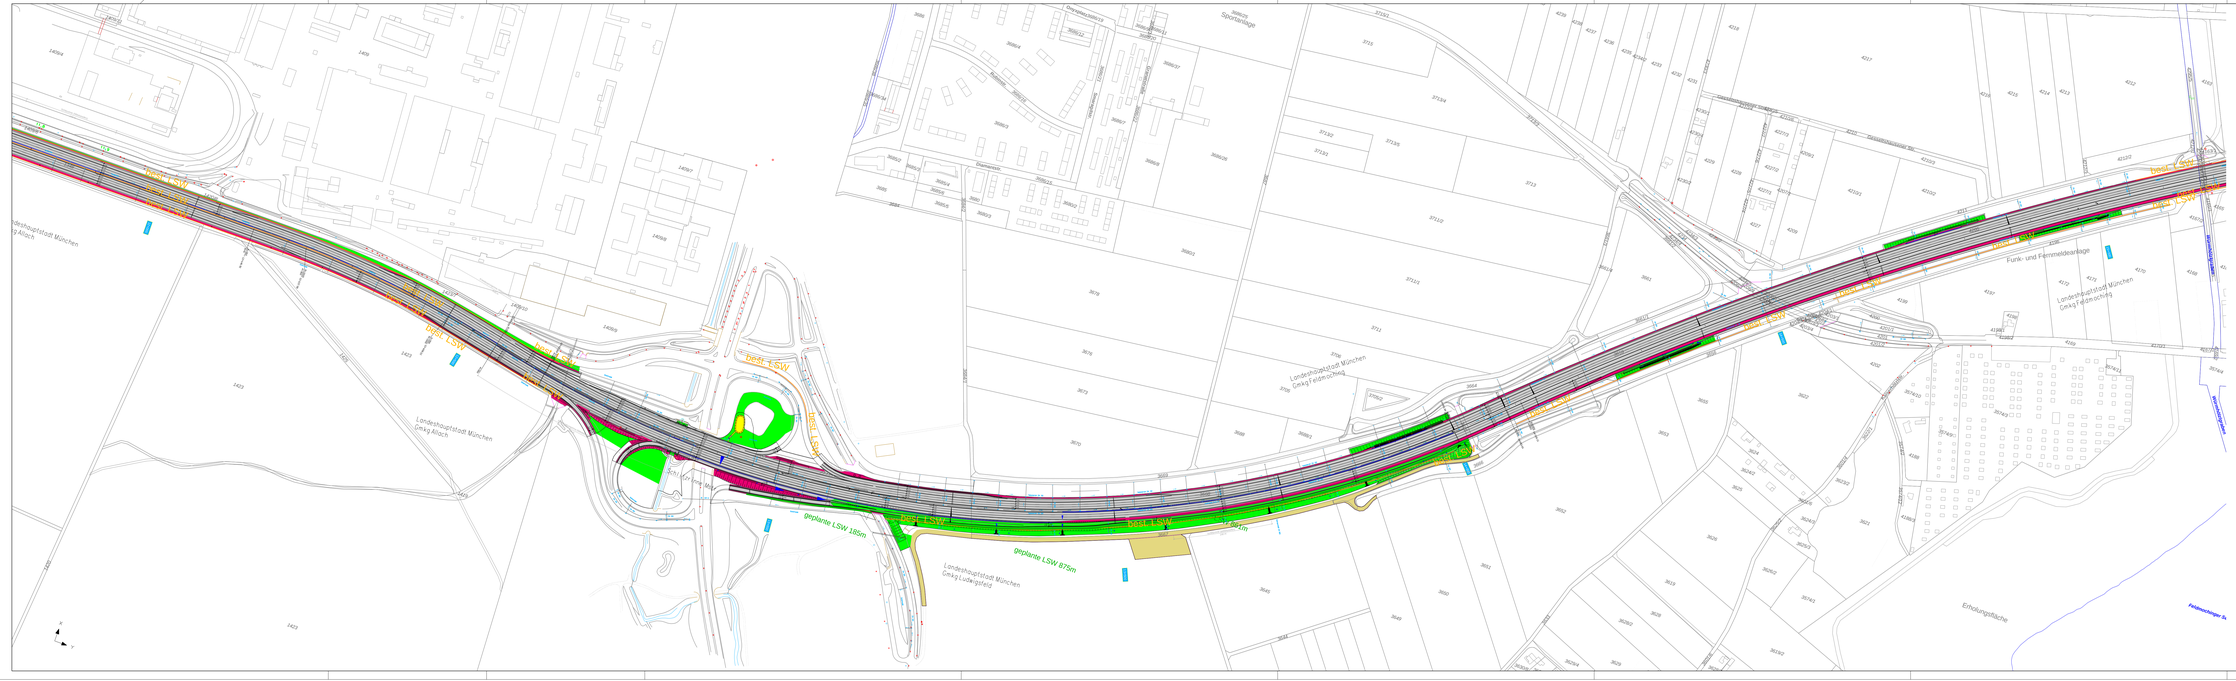


Legende:

- Flächensondierung - freie Fläche
- Flächensondierung - Fahrbahn
- Flächensondierung - Seitenstreifen/Mittelstreifen
- Flächensondierung - Tunneloberfläche
- Flächensondierung - Baustelleneinrichtung
- Tiefensondierung

20260616_A01295_Kampfmittel_TSF_Grundplan-Einzelvertrag

Die Autobahn
Südbayern
Außenstelle München-Malaach
Bahnhofstr. 23, 82216 Maisach

| | | | |
|---|---|---|---|
| bearbeitet: | 17.06.2026 | I00305 | |
| gezeichnet: | | | |
| geprüft: | | | |
| PSP-Nr: | A-01295-00 | | |

| Nr. | Art der Änderung | Datum | Zeichen |
|---|---|---|---|
| | | | |
| | | | |
| | | | |

| | | | |
|---|---|---|---|
| Lagesystem | EPSG: 31468 | Stand Kataster | 2020 |
| Höhensystem | EPSG: 7699 | Bestandsvermessung | 2020 |

# AUSSCHREIBUNGSPLANUNG

Die Autobahn GmbH des Bundes

Straße / Abschn.-Nr. / Station: A99; 320; 0,494 - A99; 340; 3,916

PROJIS-Nr.:

Unterlage / Blatt-Nr.: 002
Kampfmittelerkundung

Maßstab: 1 : 2500

## A 99 Autobahnring München

Sanierung Tunnel Allach und temporäre Seitenstreifenfreigabe TSF
AD München-Allach bis AD München-Feldmoching

Betr.-Km 10,000 bis 16,800

Aufgestellt: 19.06.2026
Niederlassung Südbayern
Außenstelle München-Maisach

Digital signiert von Dietrich, Johann
Dir. Maisach
Datum: 19.06.2026

Dietrich, Johann , Geschäftsbereichsleiter