Schema Neubau Fernmeldekabelanlage BAB A21 km 8 - km 40,2

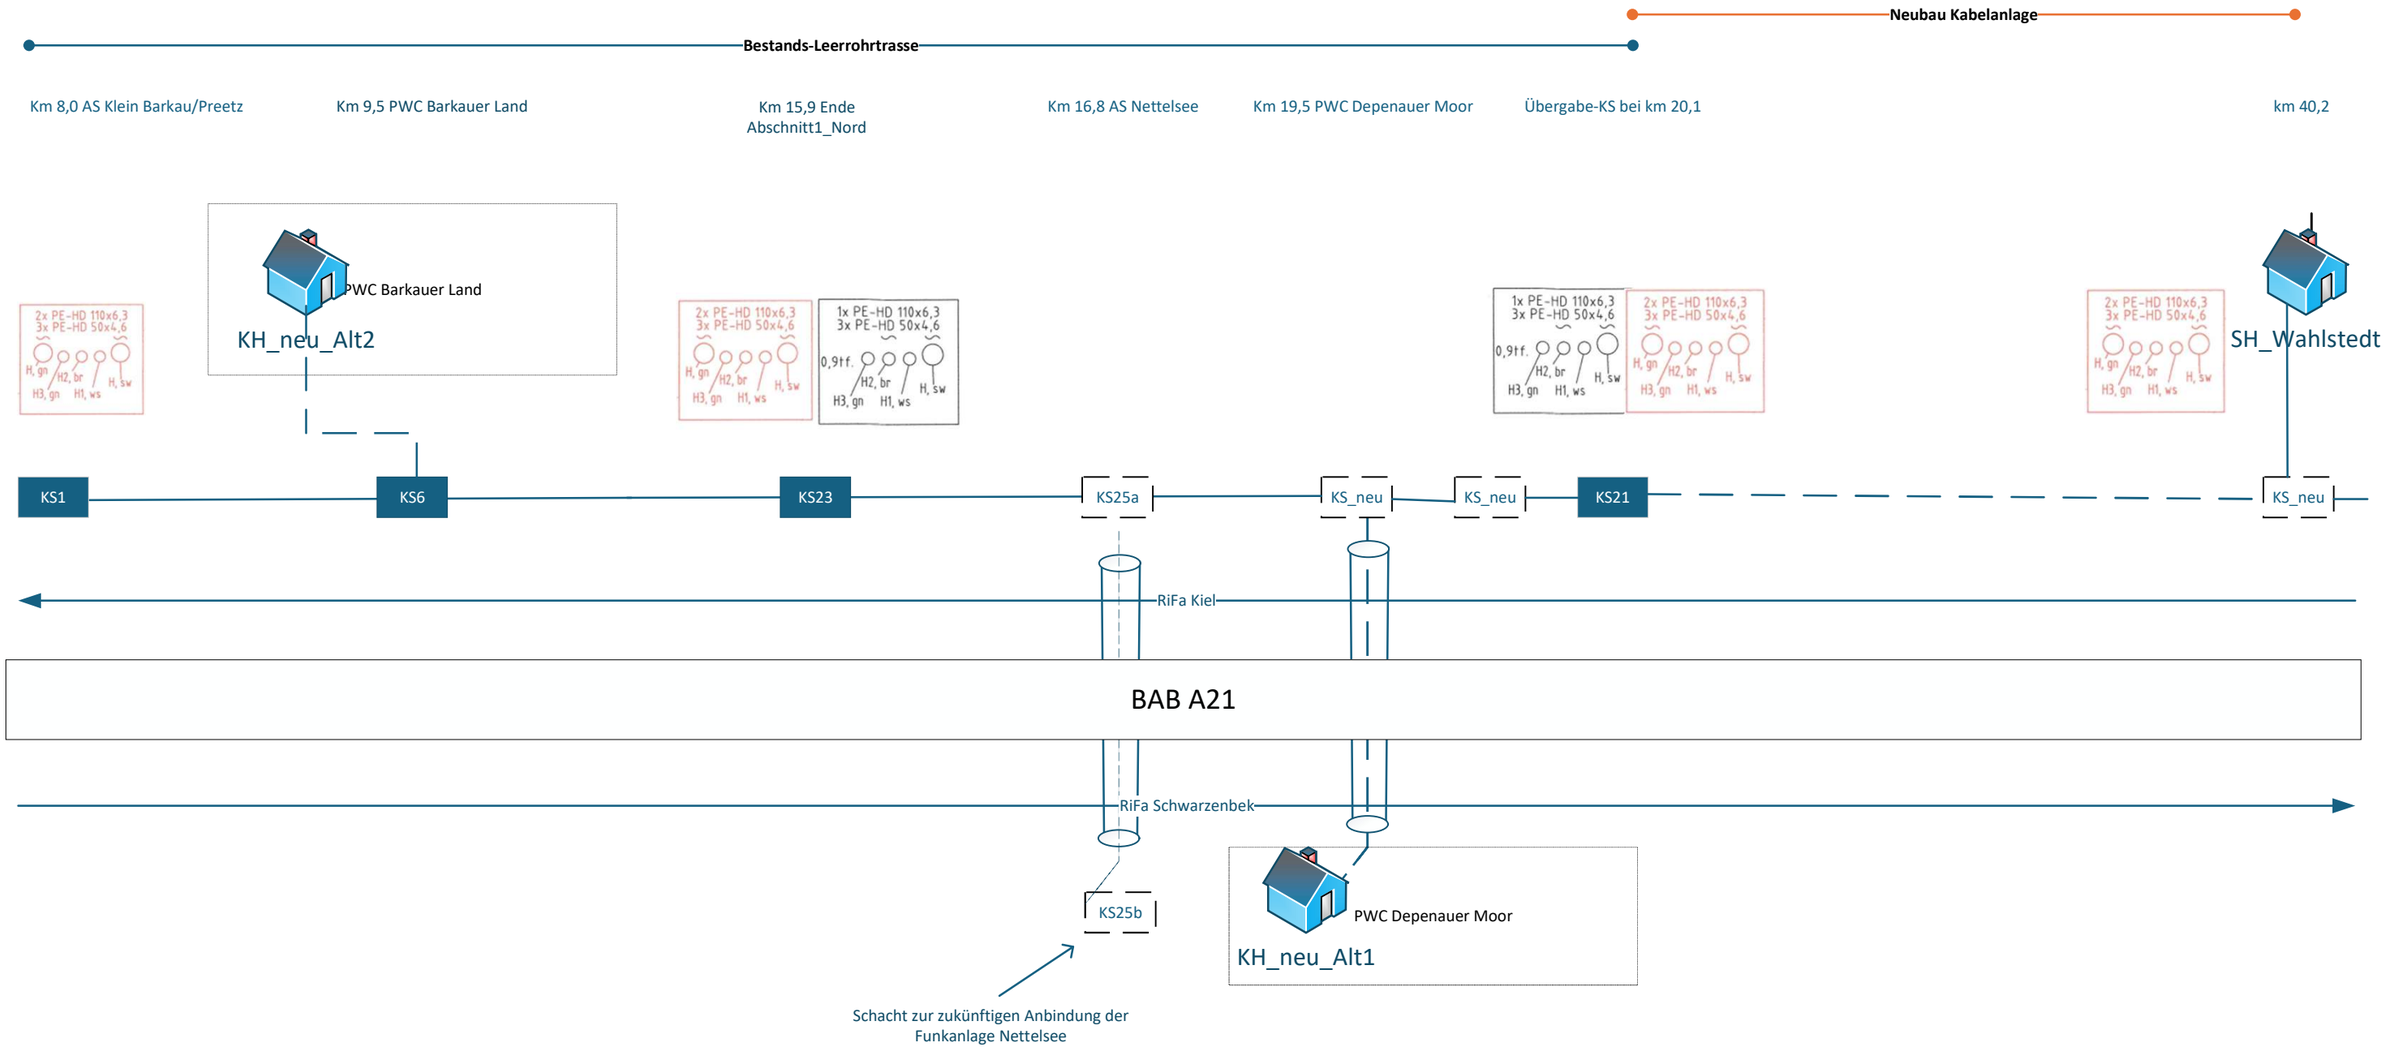

Aufgestellt:

P. Bennewitz
Abt. C3.2 Betriebstechnik
27.07.2026

Die Autobahn Nord