




L_E = 250 m (RAL K 2, Typ A 1)

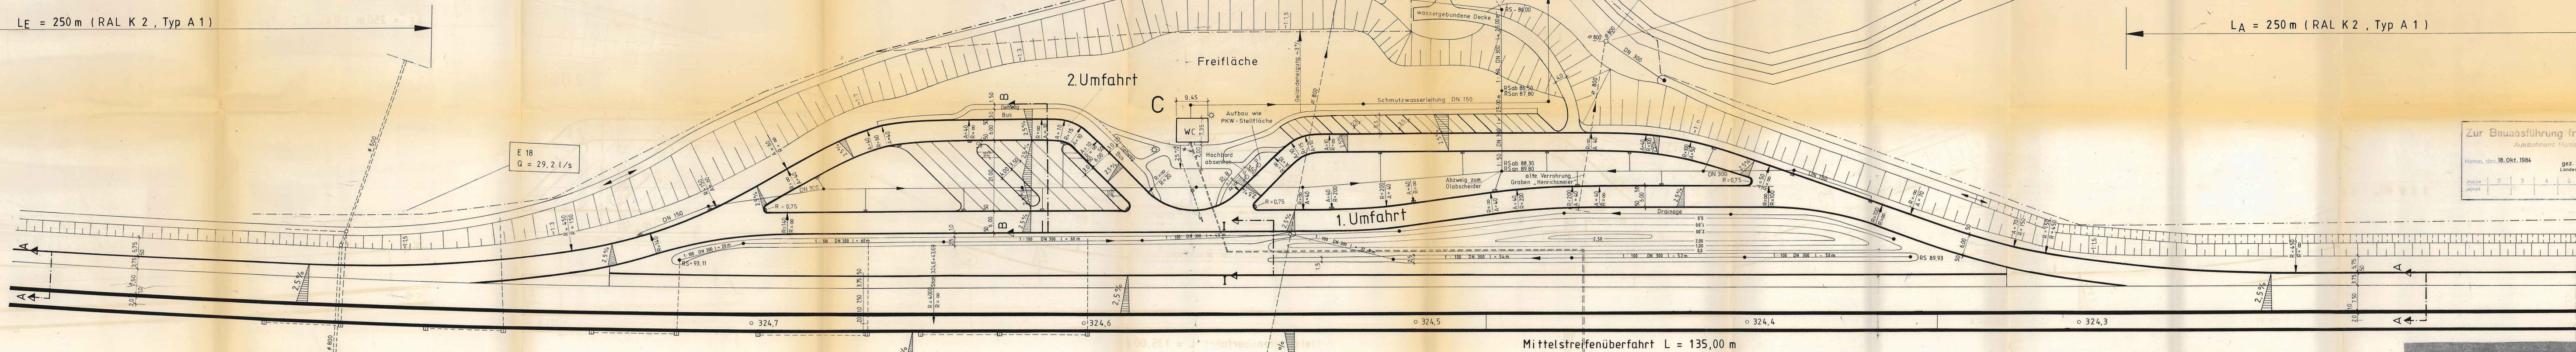

km 324,818, Durchlaß
Betonkreisrohr $\varnothing$ 800
verlängern

E 20
Q = 3,9 l/s

Flachbord F 5 Südseite
v. 324,592 bis 325,400

E 17
Q = 15,1 l/s

km 324,529 Durchlaß
Betonkreisrohr $\varnothing$ 800 verlängern

E 16
Q = 30,0 l/s

Tr. - Graben u. FRL $\varnothing$ 100

Zur Bauausführung freigegeben
Autobahnamt Hamm
Hamm, den 18. Okt. 1984
gez. Meckias
Landesbauamt

Ausführung der Beschilderungs- und
Markierungsarbeiten nach gesondertem Plan

Änderungsvermerke					
Nr.	Dat.	Art der Änderung	bearb.	gez.	gepr.
1	10.84.	Lärmschutzwand km 324,363 - km 324,400 Datsche	Me	Be	Jo

Autobahnamt Hamm
Neubau der Rastanlage
„Brönnighausen“ an der BAB 2
km 324,5 Nordseite
Hamm, den 23.08.1984
Der Leiter des Autobahnamtes
Meckias
Landesbauamt