




SNITT B-B

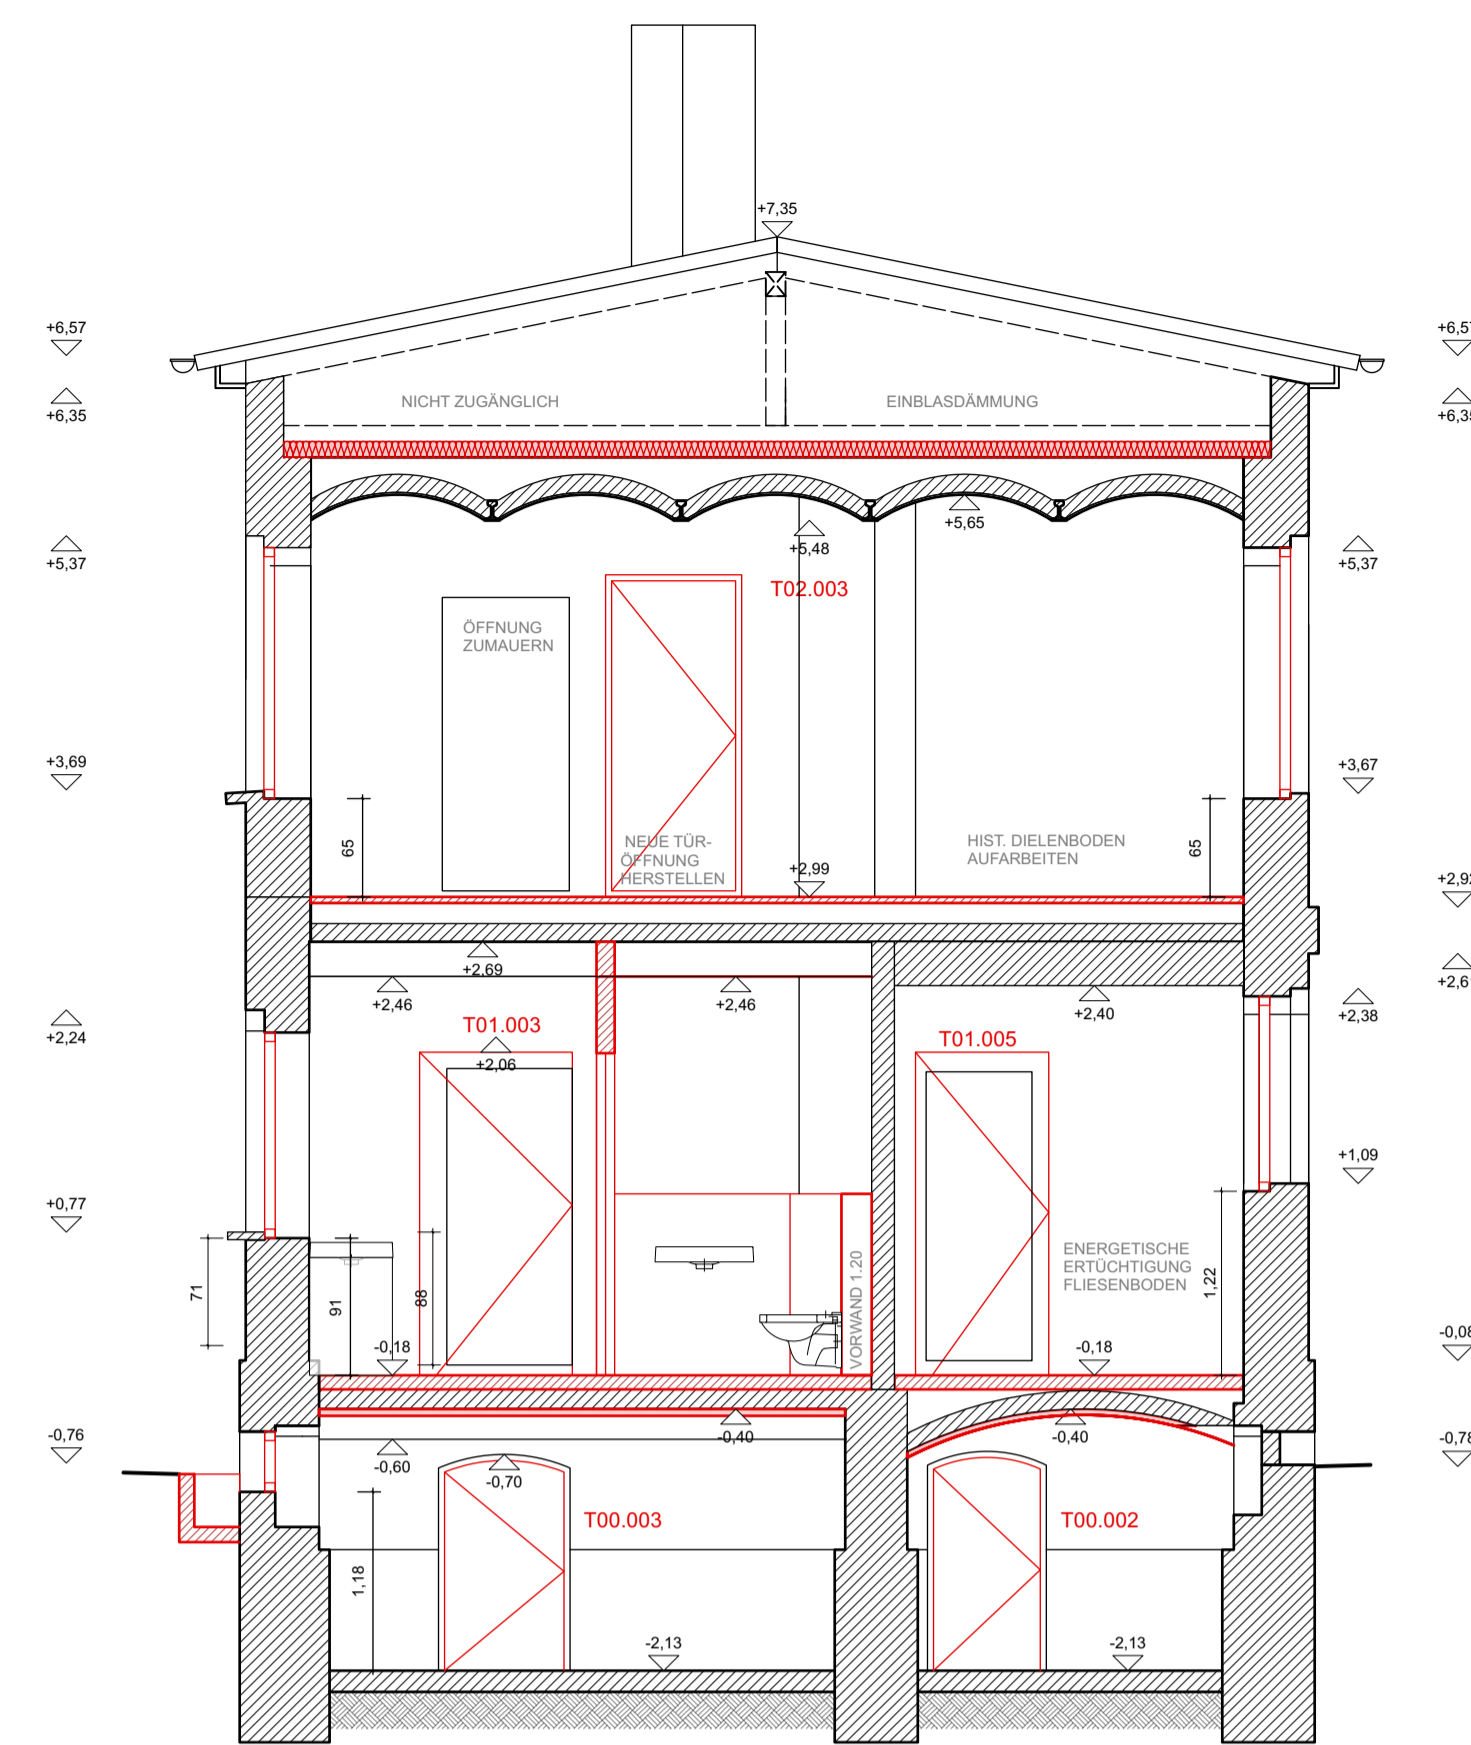

SNITT C-C

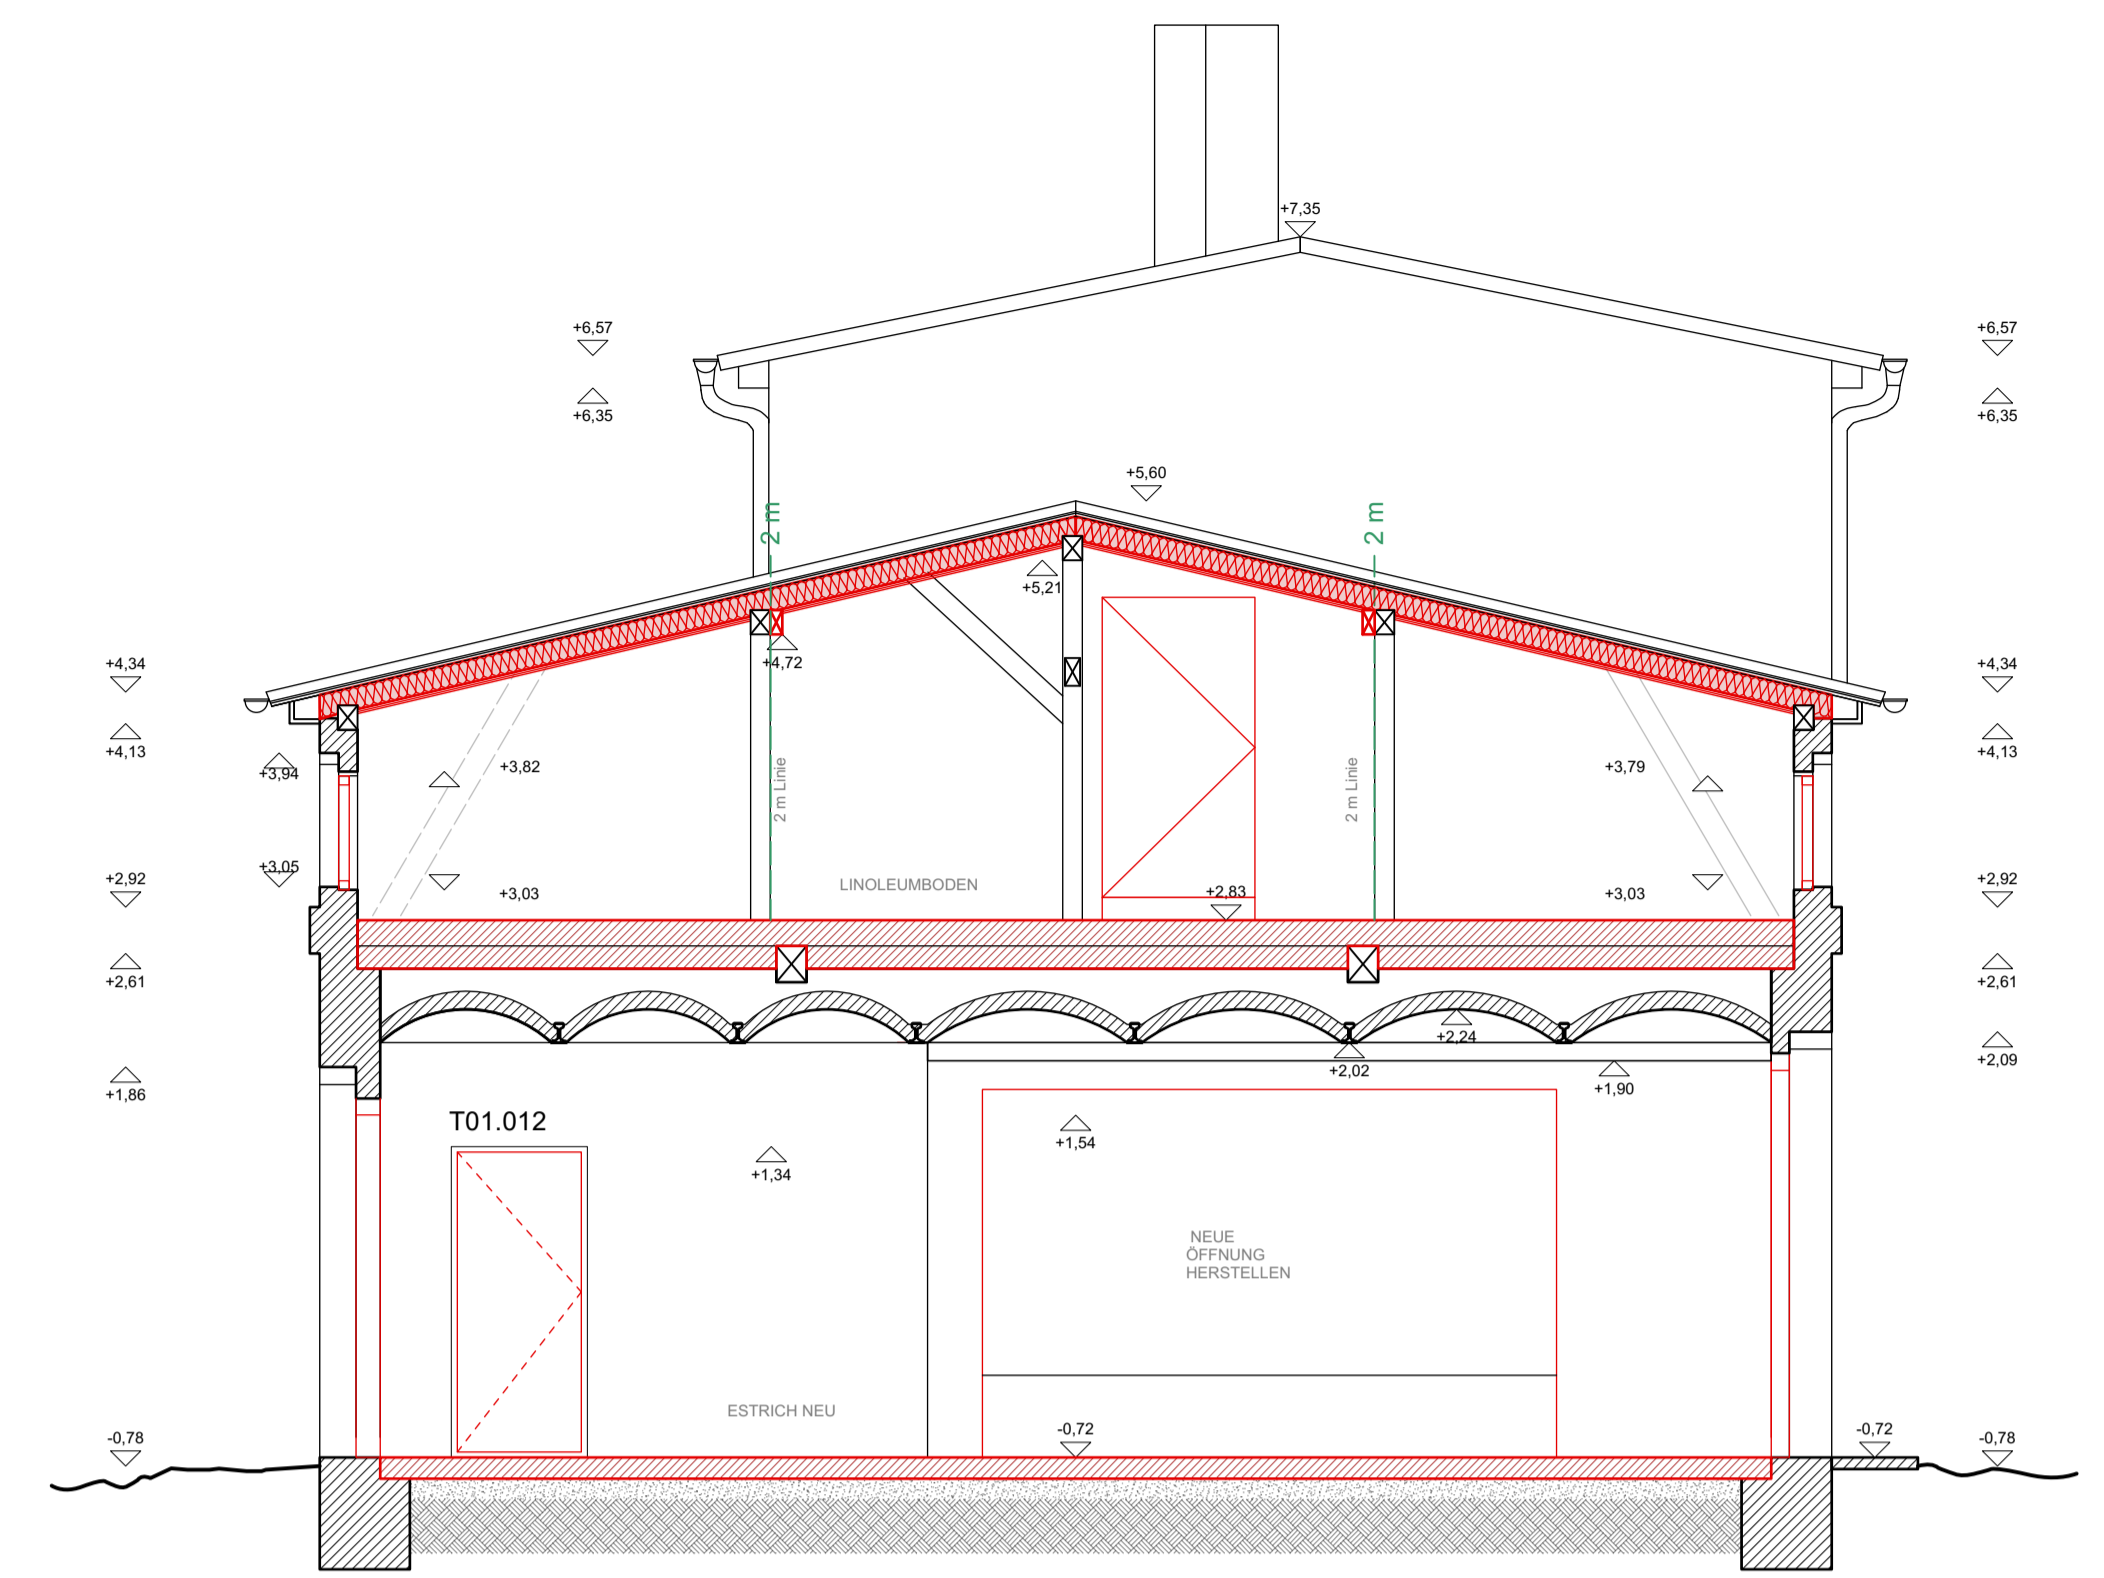

SNITT D-D

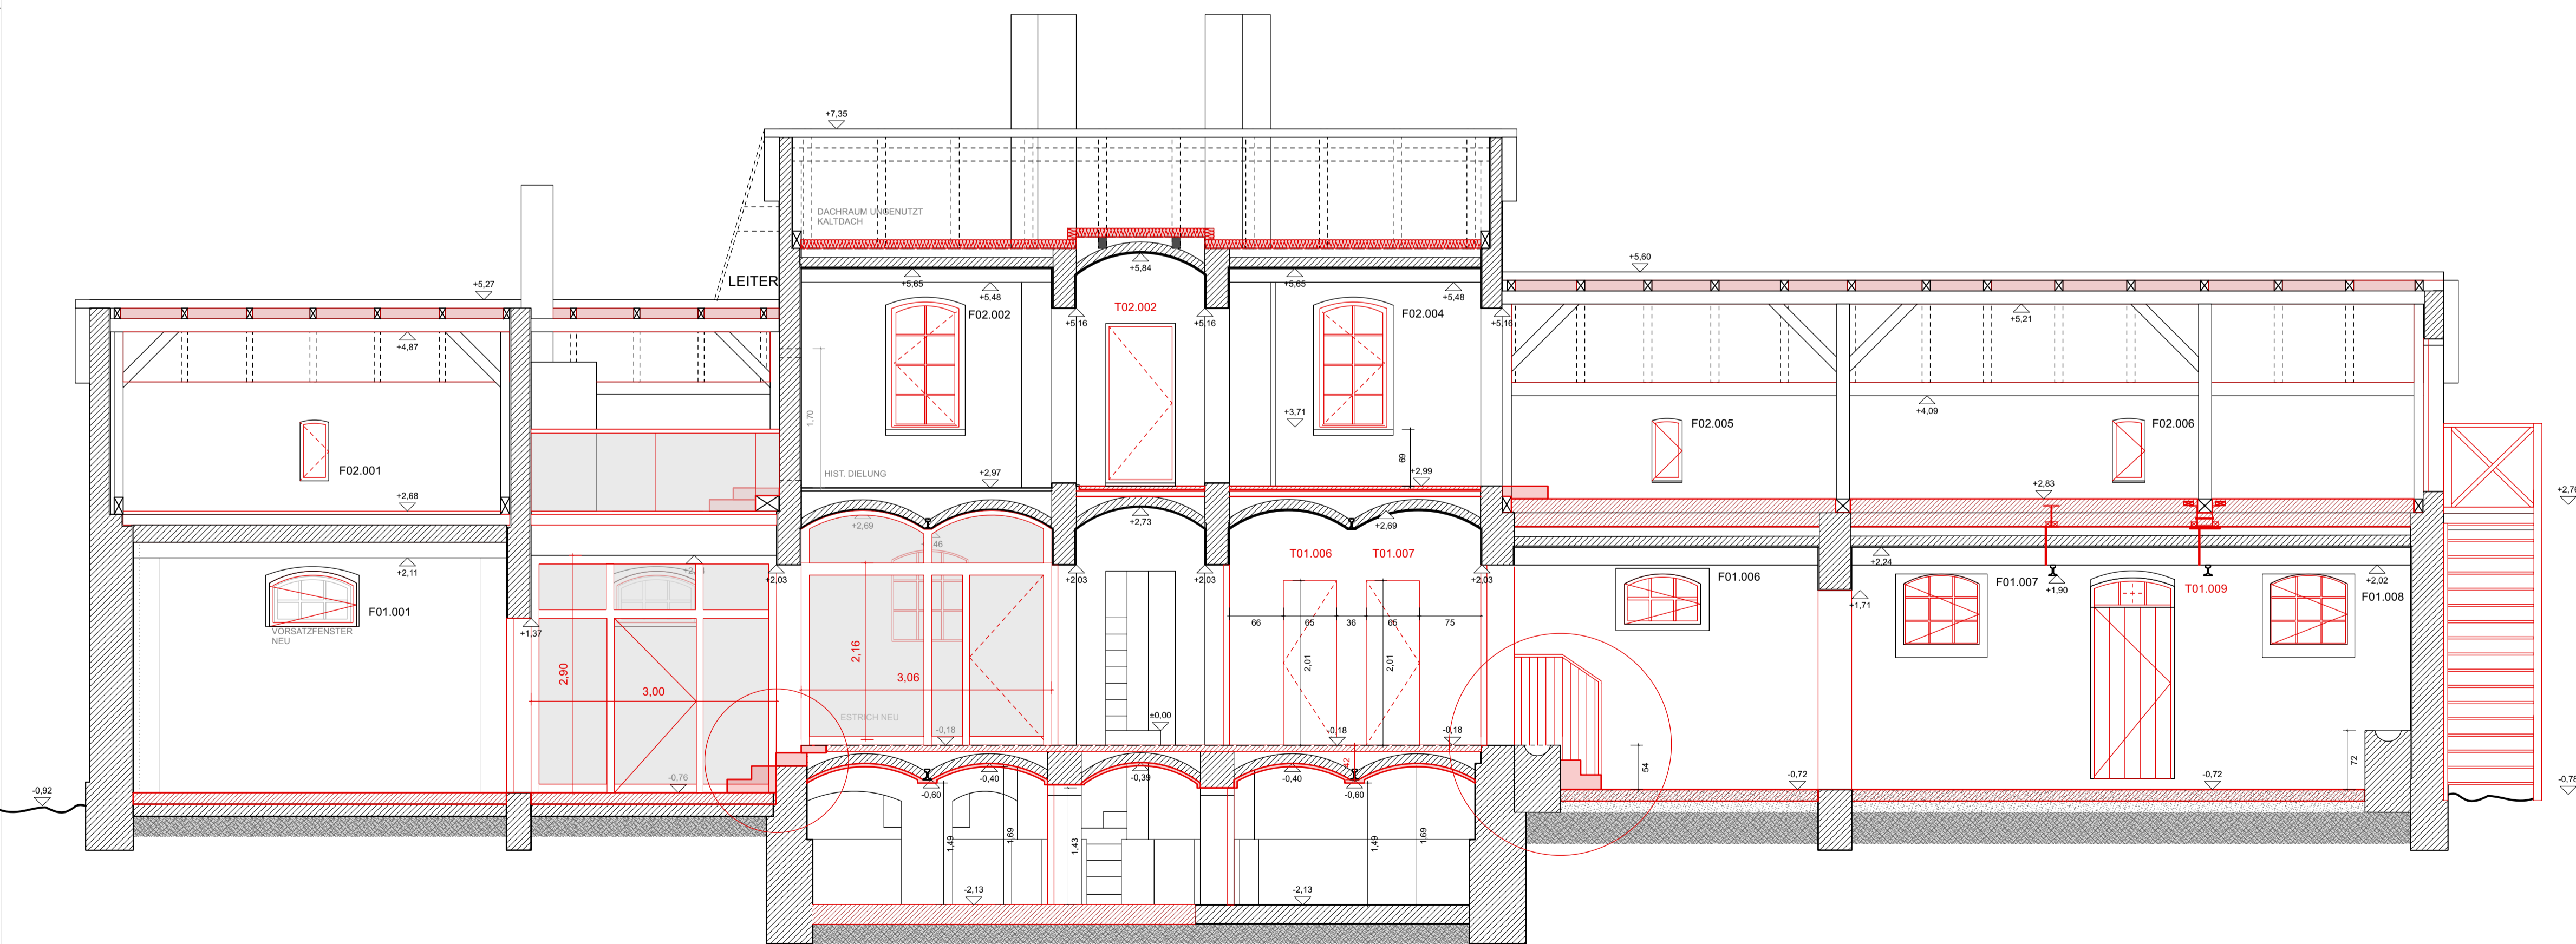

Hinweis:
Sämtliche Maße sind vor Beginn der Arbeiten durch die ausführenden Firmen eigenverantwortlich zu prüfen.
Festgestellte Differenzen sind mit der örtlichen Bauleitung abzustimmen. Alle für den Ausbau grundlegenden
Maße sind am Bau zu nehmen. Türhöhen/Brüstungshöhen sind ab OK Fertigfußboden angegeben!

PARKÖKONOMIEGEBÄUDE

ROBINIENWEG 10
03042 COTTBUS

STIFTUNG FÜRST-PÜCKLER-MUSEUM
PARK UND SCHLOSS BRANITZ
ROBINIENWEG 5
03042 COTTBUS

02.08.24

1:50

Ausführungsplanung

DIN A1

AP SCHNITTE

BRA-AP-S-01