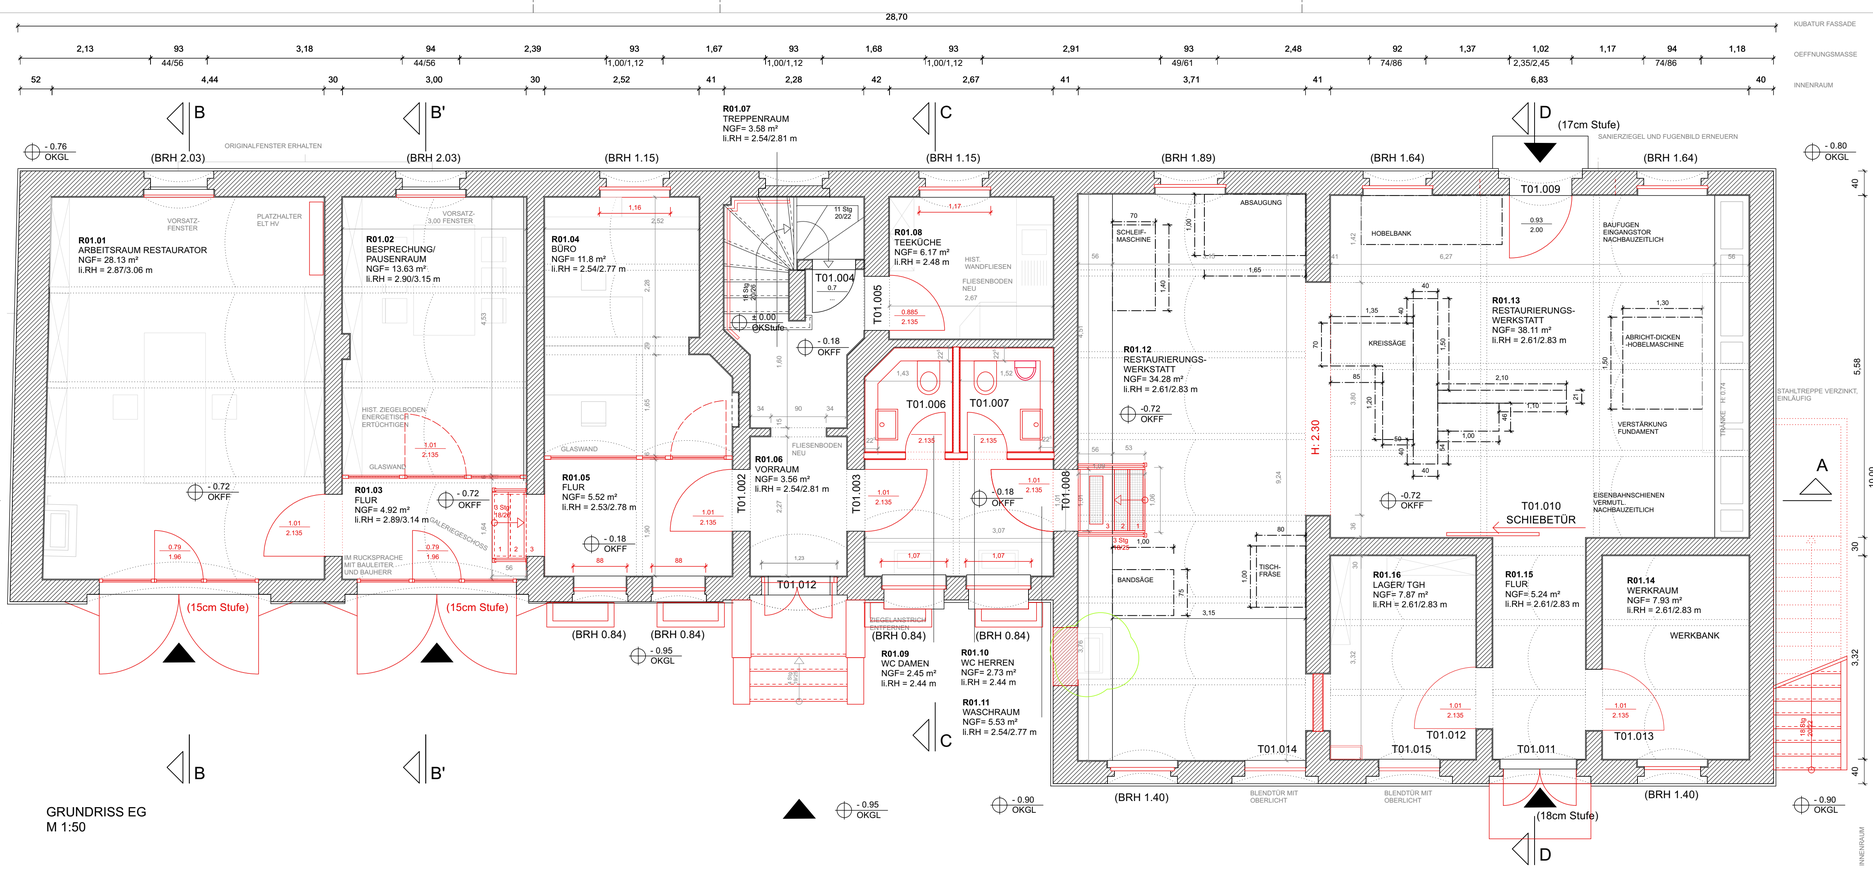

GRUNDRISS EG
M 1:50

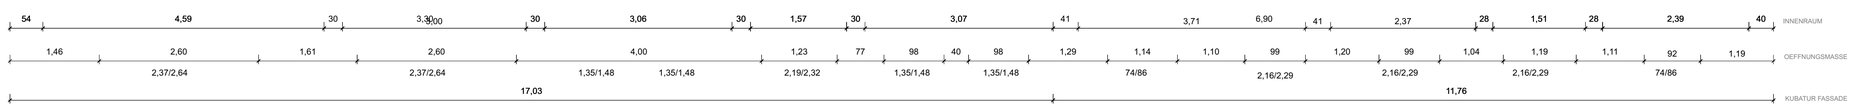

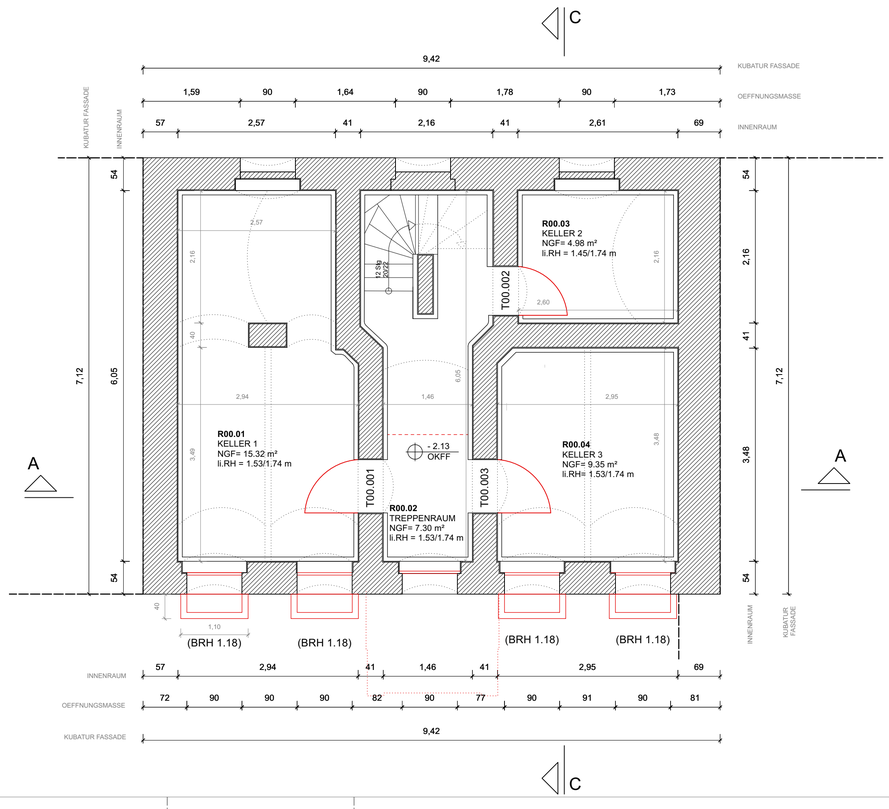

GRUNDRISS KG
M 1:50

Legende

Abkürzungen

BE	Bodeneinlauf	H	Heizungstechnik	TK	Teeküche
BW	Brandwand	K	Kältetechnik	WAS	Wasseranschluss
BRA	Bedienstelle Rauchabzug	L	Lüftung	WDÄ	Wärmedämmung
DEG	Deckeneinbaugehäuse	NA	Notausgang	WDVS	Wärmedämmverbundsystem
dT	dichtschließende Tür	NIM	nach Installation schließen		
dsT	dicht- und selbstschl. Tür	RR	Regenfallrohr		
DKM	Druckknopfmelder	RÖ	Revisionsöffnung		
E	Elektro	RS	Rauchschutztür		
FLÖ	Feuerlöscher	S	Sanitär		
FTS	Fluchttürterminal	B	Brandschutztechnik		

Linien

- Bauteil geschnitten
- Bauteil unterhalb Schnittebene
- Bauteil oberhalb Schnittebene
- Achse
- Abbruch
- Neubau

Koten

- OKFF Oberkante Fertigfußboden
- OKRB Oberkante Rohfußboden
- UKRD Unterkante Rohdecke
- UKFD Unterkante Fertigdecke

Durchbrüche

- DD Deckendurchbruch
- WD Wanddurchbruch
- BD Bodendurchbruch
- KB Kernbohrung Wand

Hinweis:
Sämtliche Maße sind vor Beginn der Arbeiten durch die ausführenden Firmen eigenverantwortlich zu prüfen. Festgestellte Differenzen sind mit der örtlichen Bauleitung abzustimmen. Alle für den Ausbau grundlegenden Maße sind am Bau zu nehmen. Türhöhen/ Brüstungshöhen sind ab OK Fertigfußboden angegeben!

INDEX	ÄNDERUNG	BEARBEITER	DATUM

BAUVORHABEN

PARKÖKONOMIEGEBÄUDE

ROBINIENWEG 10
03042 COTTBUS, OT BRANITZ

PROJEKTNUMMER

BAUHERRSCHAFT

STIFTUNG FÜRST-PÜCKLER-MUSEUM
PARK UND SCHLOSS BRANITZ
ROBINIENWEG 5
03042 COTTBUS

DATUM

UNTERSCHRIFT

OBJEKTPLANUNG

AXEL SEEMANN
PLANUNG IN DER DENKMALPFLEGE
KOLLWITZSTR. 54
10405 BERLIN

DATUM

UNTERSCHRIFT

PLANUNGSSTAND

Ausführungsplanung

MASSSTAB 1:50

PLANGRÖSSE DIN A1

PLANINHALT

AP GRUNDRISSE, KG, EG

PLANGRUNDLAGE

DATEINAME BranitzerPark_Parkoekonomiegebaeude_AP_Hauptdatei 240820_1400.vwx

DATUM 26.08.24

PLANNUMMER BRA-AP-KG-EG-05

BEARBEITER*IN AMP