


Leitdetail Brandwand Bewegungsfuge

Detailschnitt Gebäudefuge/ Tür

Brandwand EG-2.0G

M = 1:20

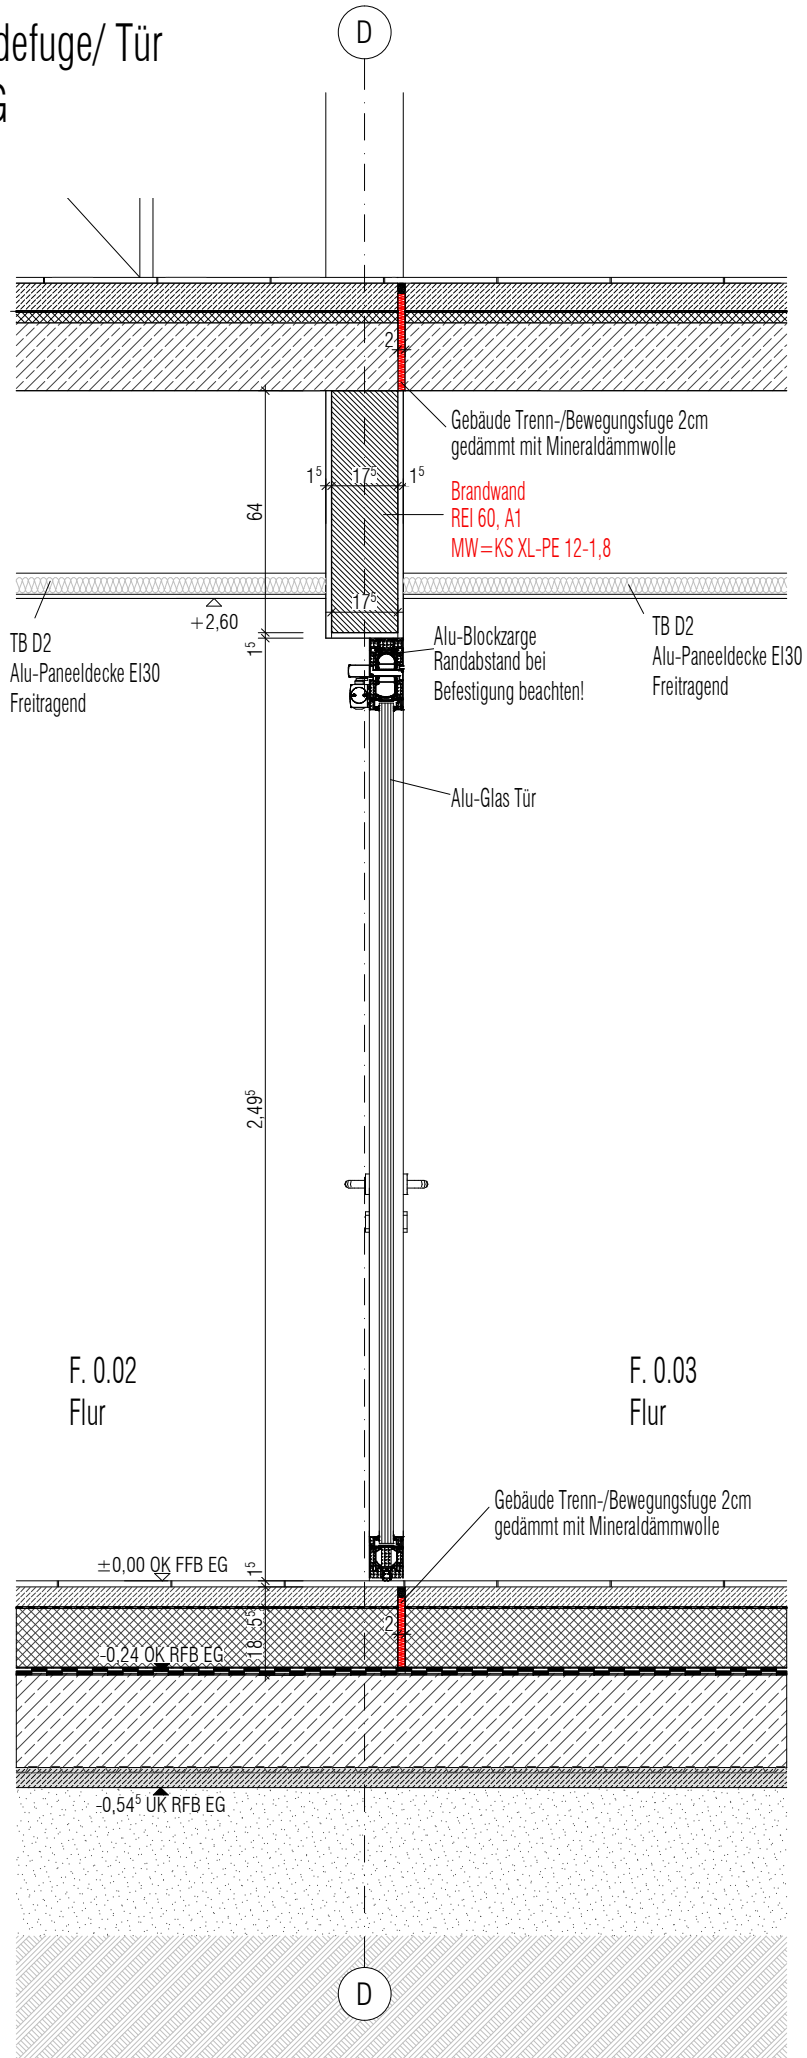

Grund
Brand
M = 1


3

F.
Flur

Det
Tür

2

Drissauszug Gebäudefuge/ Tür
 wand EG-2.OG
 1:20

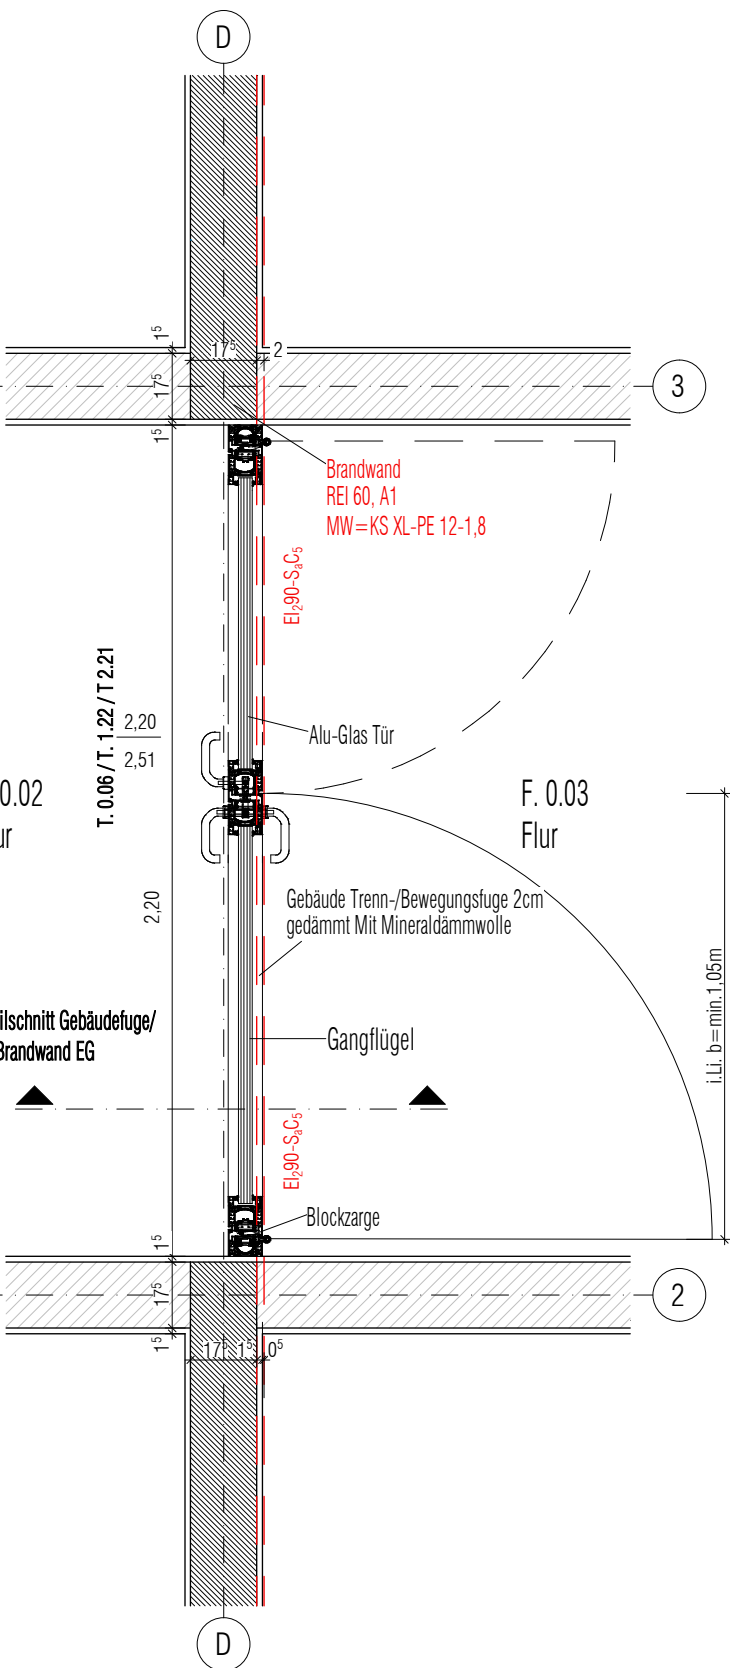

0.02
 ur

ilschnitt Gebäudefuge/
 Brandwand EG

Gilt nur in Verbindung mit der Ausführung Statik.						
Alle Maße sind an der Baustelle verantwortlich zu prüfen. Bei Unstimmigkeiten ist unverzüglich die Bauleitung zu verständigen.						
Index	Datum	Änderung				Unterschrift
HOAI-Leistungsbild/-phase	Datum / Stand	Blattgröße	Flur	Projekt-Nr. Architekt	bearbeitet	
Ausführungsplanung		A 3		503		
Index	Maßstab	Einheiten	Flurstücke	gezeichnet	geprüft	
	1:50	[m]				
Bauherr (AG)						
Bauvorhaben						
Hochbauplanung						
Planbezeichnung Leitdetail Brandwand Bewegungsfuge						
Plannummer 503_ARC_5_D_05-104						