



Aluminiumkasten für Außenlautsprecher

1:5

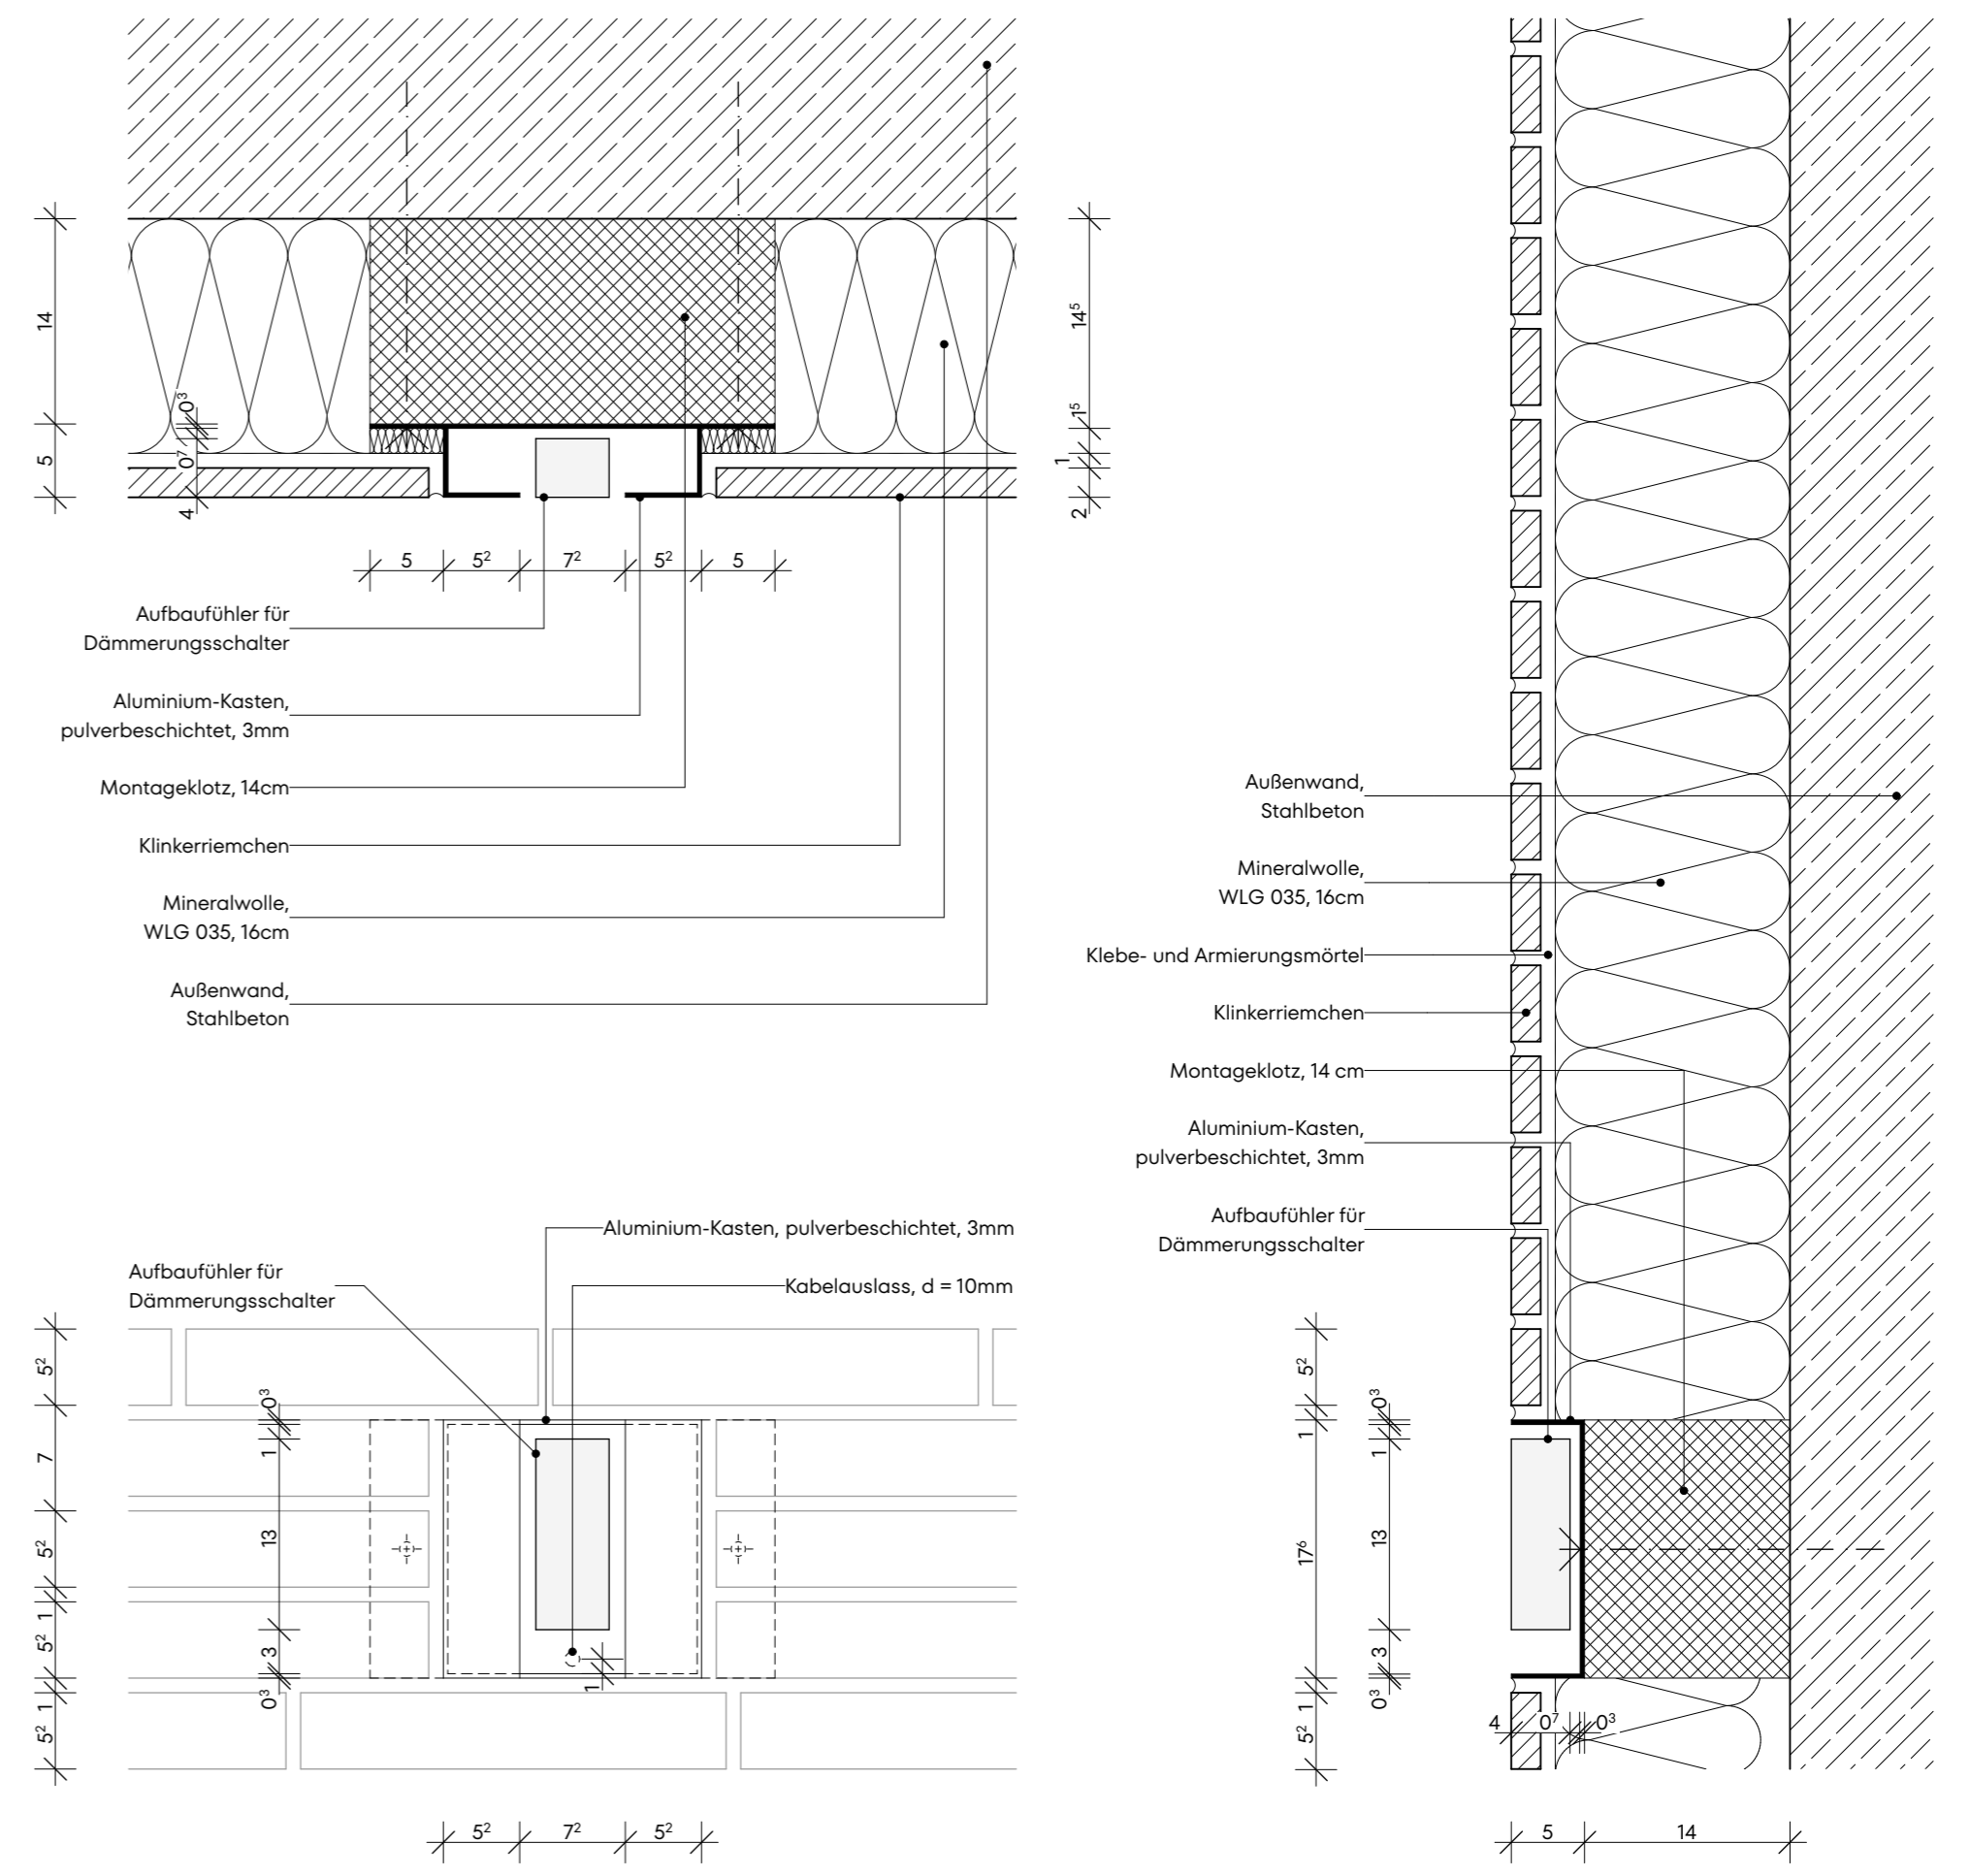


Aluminiumkasten für Aufbaufühler Dämmungsschalter

1:5

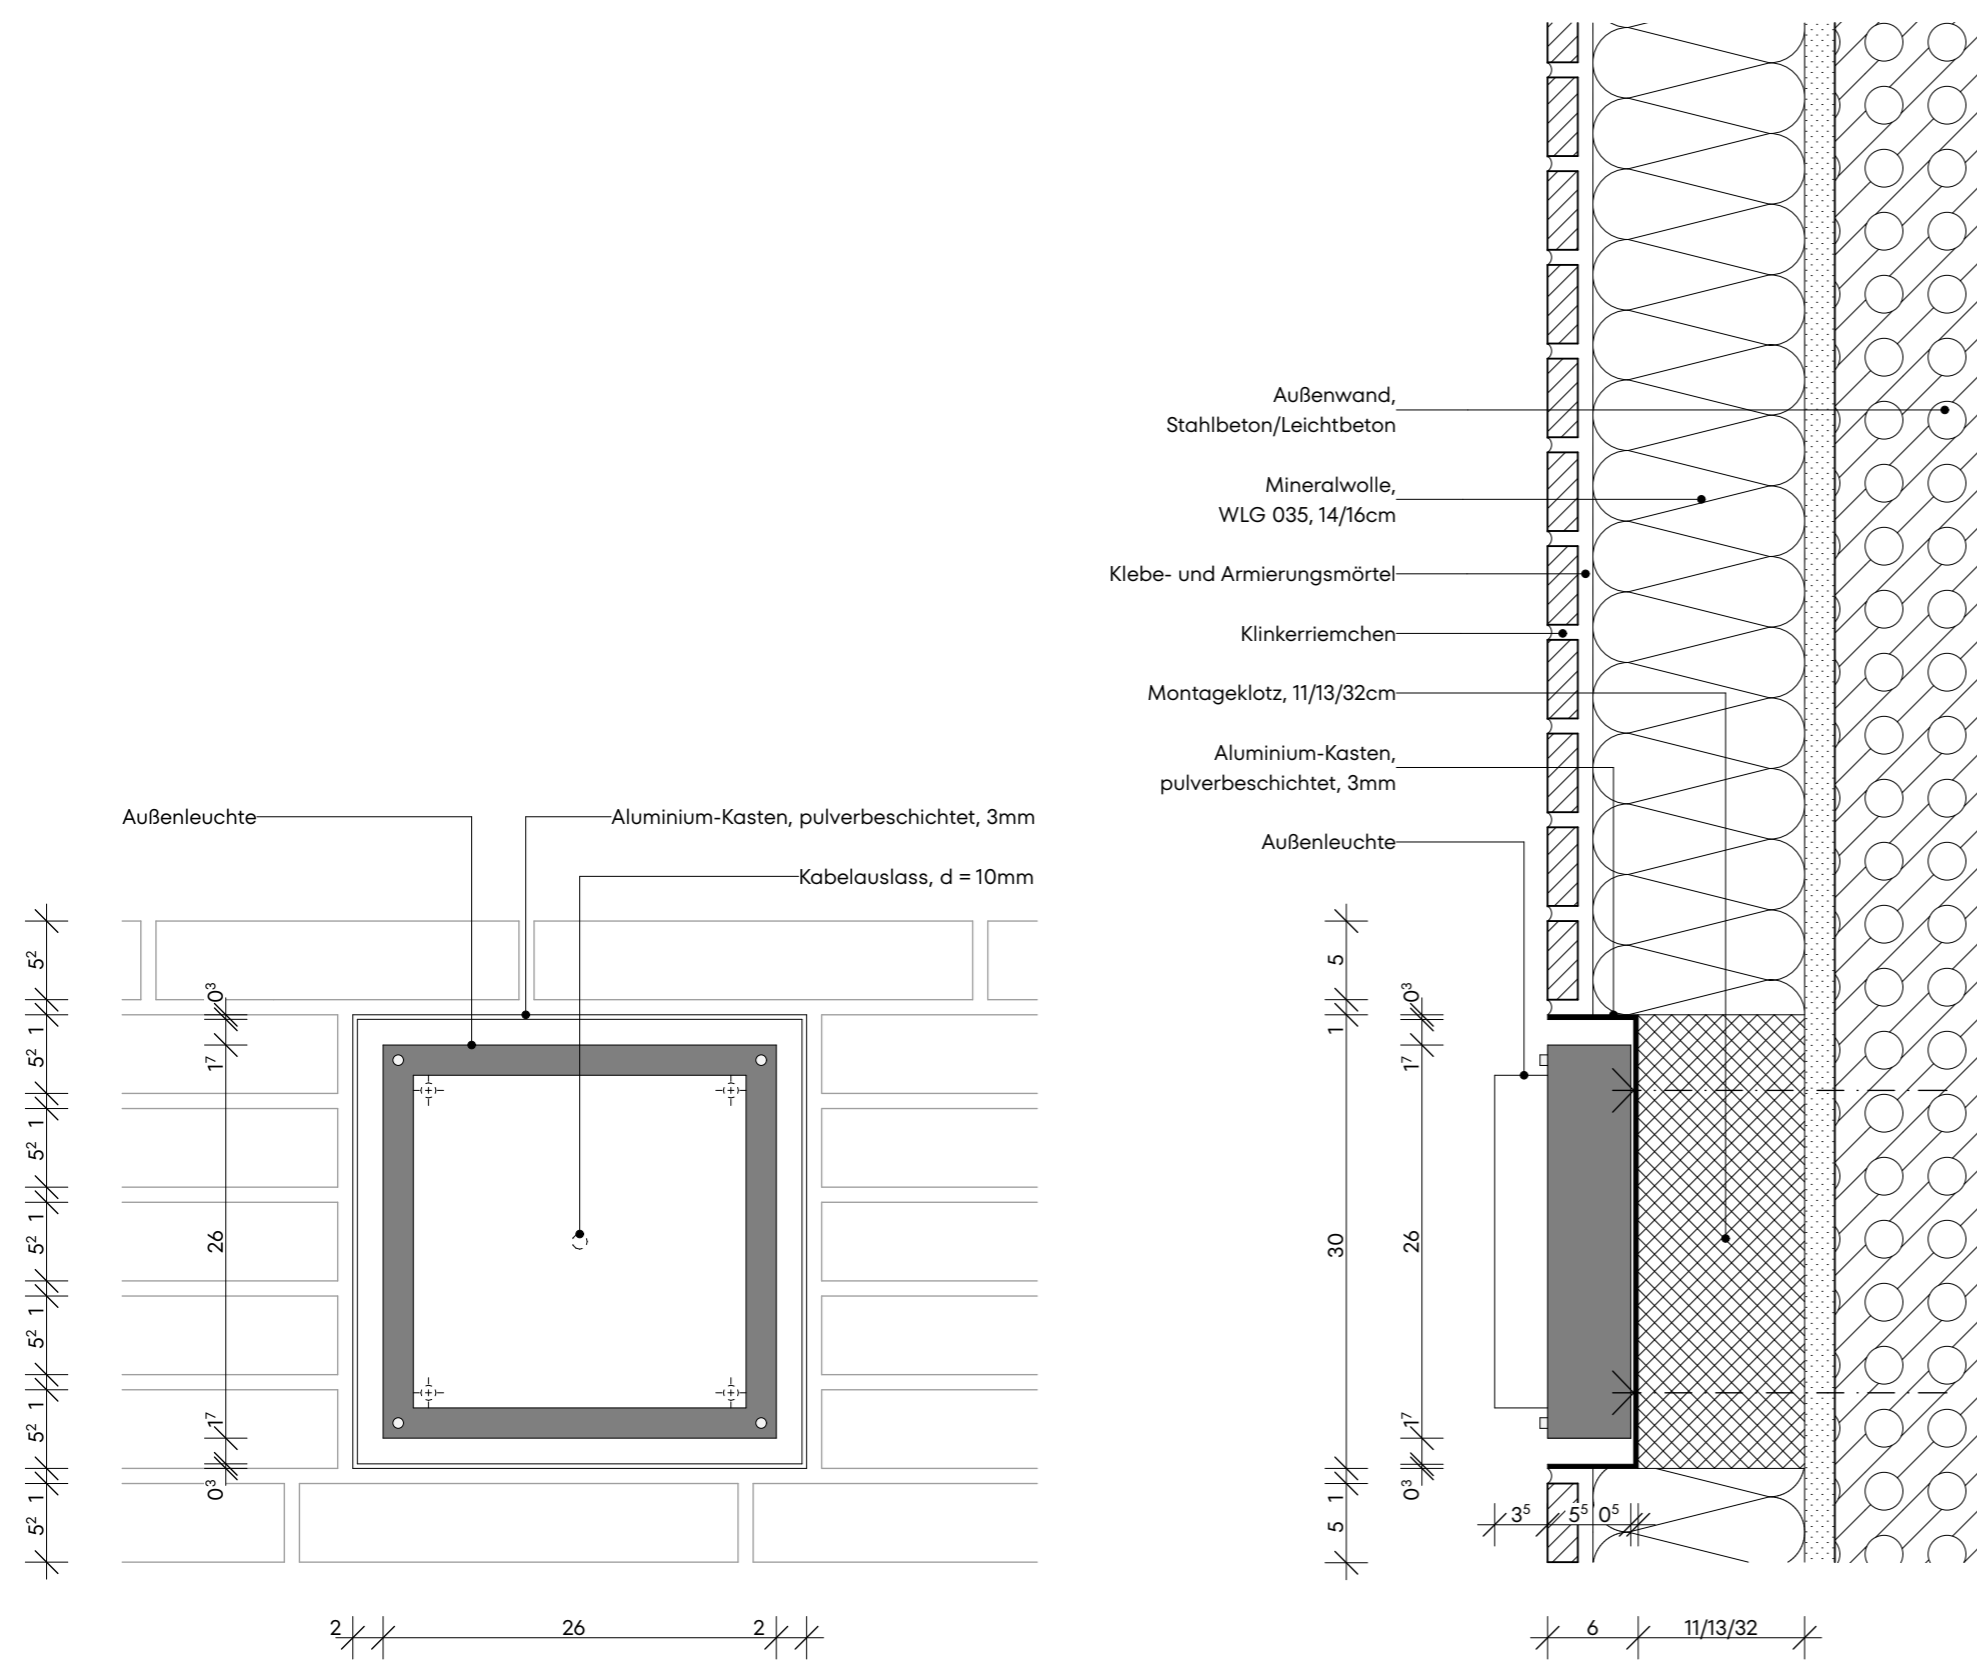


Aluminiumkasten für Außenleuchte

1:5

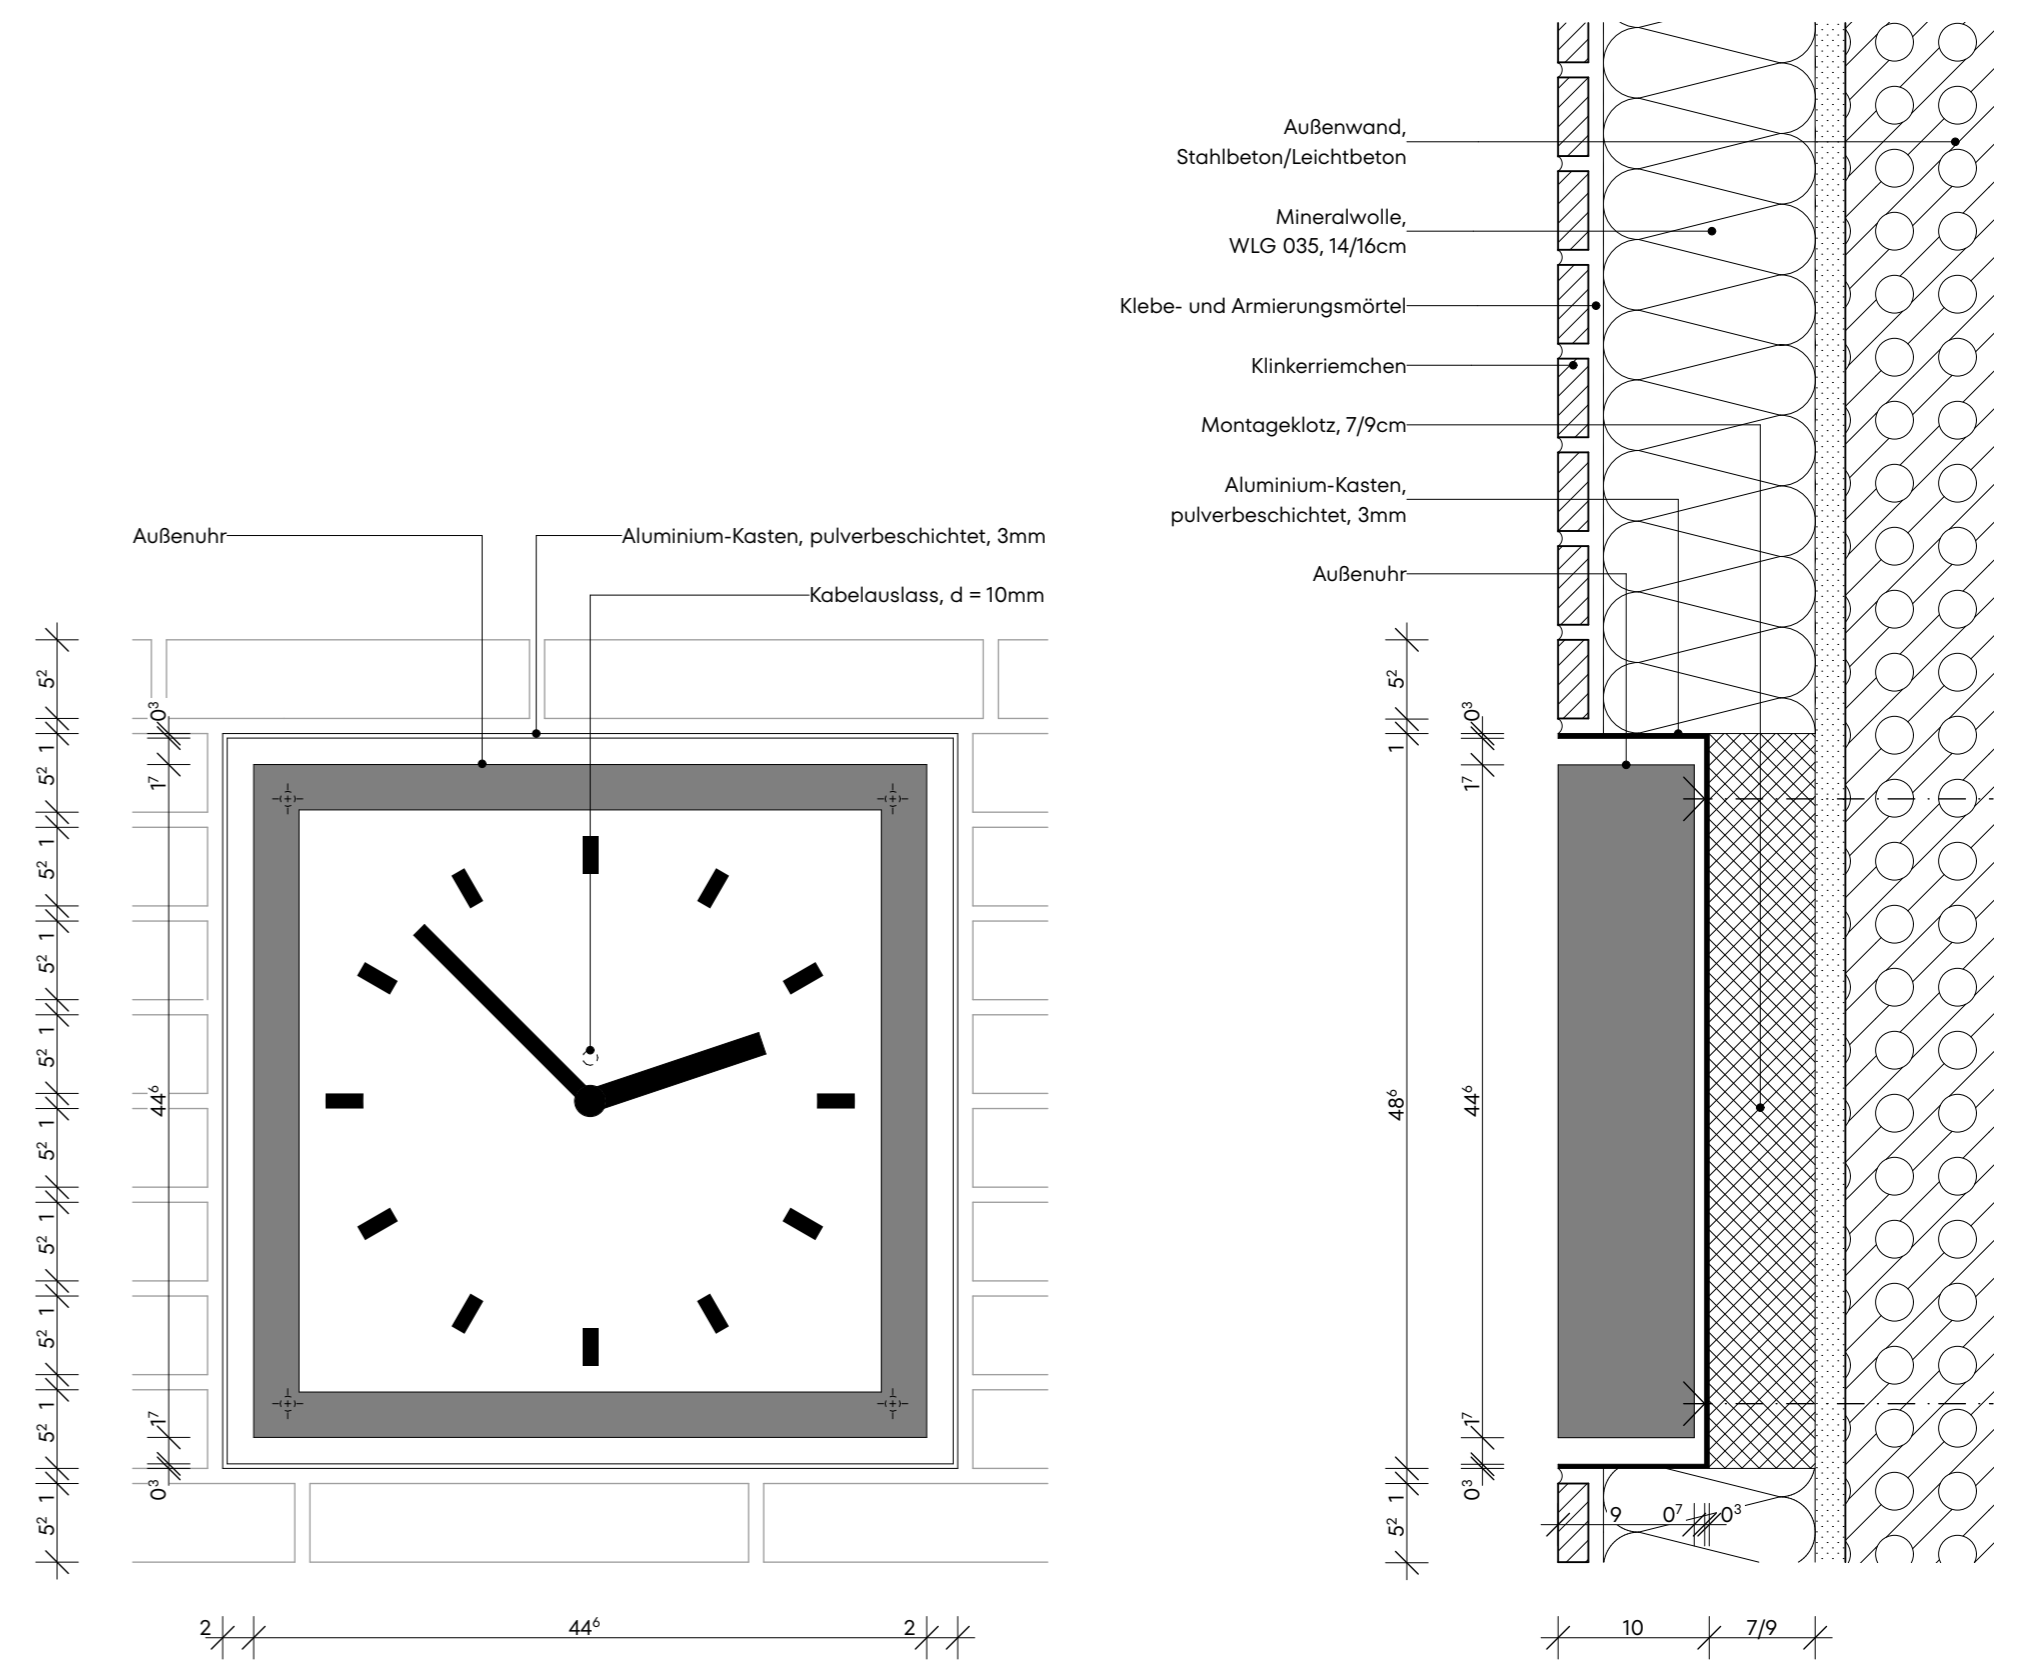

Aluminiumkasten für Außenuhr

1:5

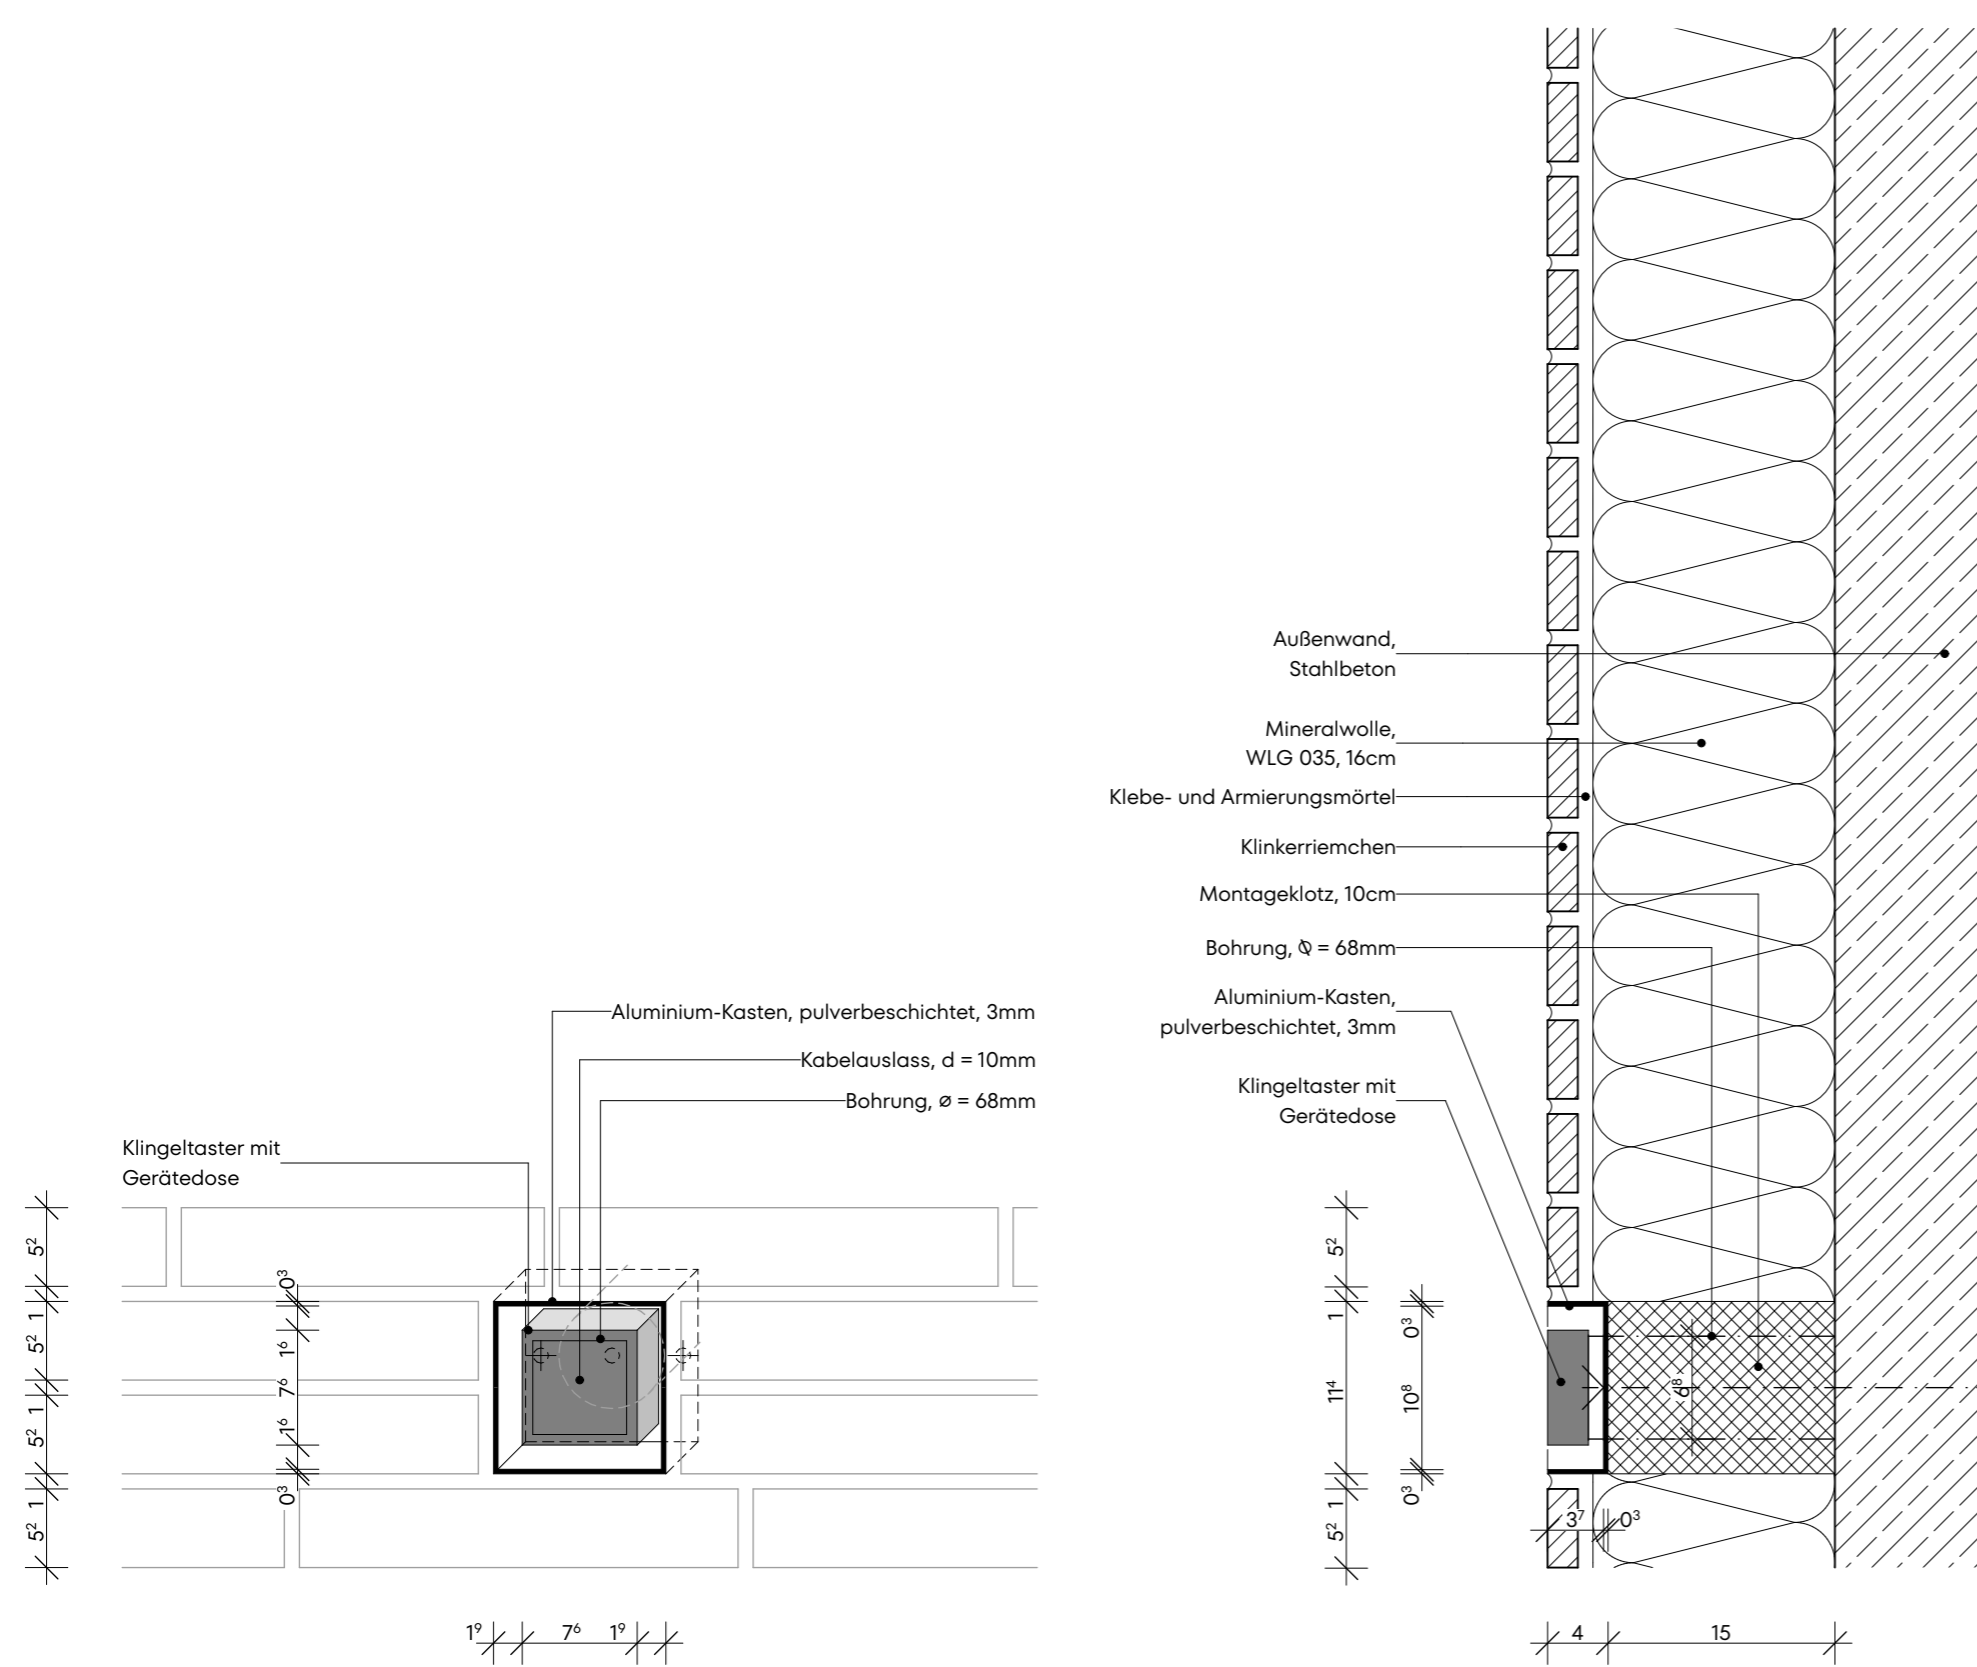

Aluminiumkasten für Klingeltaster

1:5