






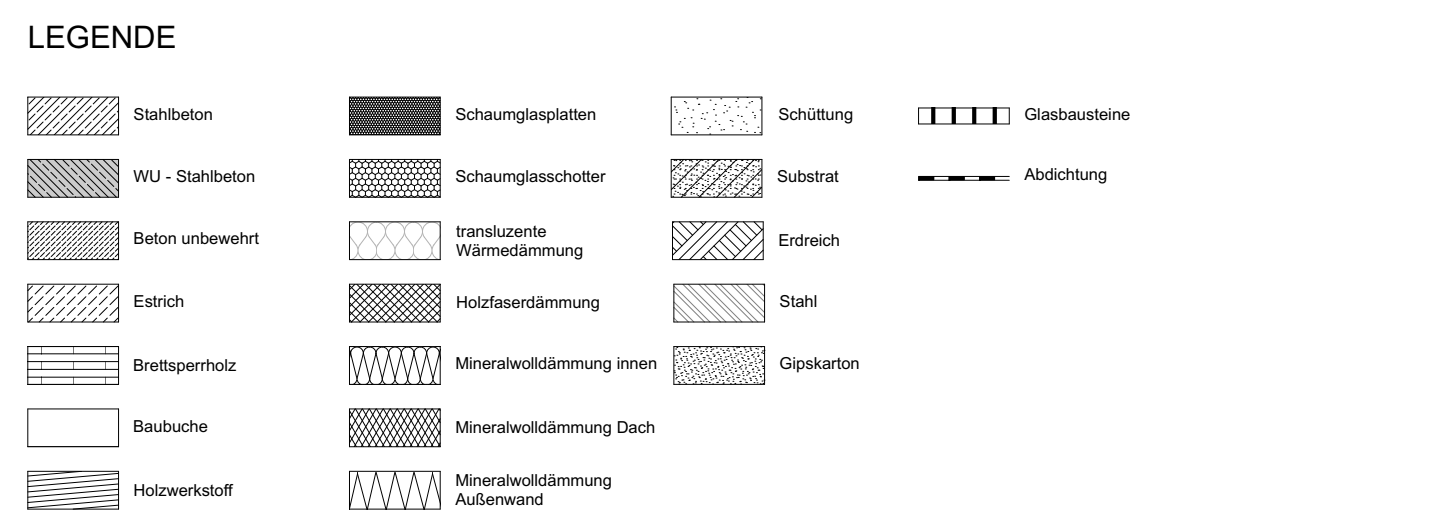

- Hinsichtlich der Brandschutzanforderungen ist das Brandschutzkonzept maßgeblich
- Hinsichtlich der Wärmeschutzanforderungen ist der Wärmeschutznachweis maßgeblich
- Soweit nicht anders angegeben, beziehen sich alle Höhenangaben auf Baunull = OKFB EG
- Durchbrüche und Kernbohrungen nach Angabe Haustechnik
- Bauteile nach Angabe Bauteilbeschreibung



 Feuertennnummer    
  Detailmarker  
 Türnummer    
  Anmerkungen    
  Änderungsmarker

 OK Fertigbau    
  = OK Fertigbau    
  = OK Fertigbau  
 OK Rohbau    
  = OK Rohbau    
  = OK Rohbau

FD = Fundamentdurchbruch	S = Senkfall	WW = Wandschütz waagrecht		WD	Wanddurchbruch		WD	Durchbruch in Träger, gerüst
FA = Fundamentausbaurung	H = Heizung	DD = Deckendurchbruch		WS	Wandschütz		WD	Durchbruch in Träger, nicht gerüst
FS = Fundamentstütze	K = Kälte	DA = Deckenausbaurung		BD	Bodedurchbruch		BD	Bodedurchbruch, rund
WD = Wanddurchbruch	E = Elektro	DS = Deckenschütz		DD	Deckendurchbruch		DD	Deckendurchbruch, rund
WA = Wandausbaurung	L = Lüftung	FBS = Fußbodenschütz						
WS = Wandschütz senkrecht	G = Gas	FSA = Fußbodenausbaurung						

Durchbrüche und Kernbohrungen nach Angabe Hasteisdrück

Nicht genutzte Regeldurchbrüche werden in grau dargestellt.  
Hinweis: bei richtigerlicher Ausführung ist eine statische Berechnung notwendig.

[illegible]

## Schnitte

<b>ARCHITEKT*IN</b>	Partner und Partner Architekten Reichenbergerstr. 124, Geb. A, 2.OG 10999 Berlin Tel: 030-600 31 67 0 Fax: 03212-104 42 94 E-Mail: <a href="mailto:bre@partnerundpartner.com">bre@partnerundpartner.com</a> <a href="http://www.partnerundpartner.com">www.partnerundpartner.com</a>	<b>AUFTRAGGEBER*IN</b> Bremerhavener Entwicklungsgesellschaft mbH & Co.KG Barkhausenstraße 27568 Bremerhaven Tel: +49 (0)471 30853-2 Fax: +49 (0)471 30853-3 E-Mail: <a href="mailto:vondoehlen@bean-bremerhaven.de">vondoehlen@bean-bremerhaven.de</a>
---------------------	--	---

MAßSTAB	BLATTGRÖßE	DATUM	GEZEICHNET	GEPRÜFT
1:50	A1	23.04.2024	fr	fr

