


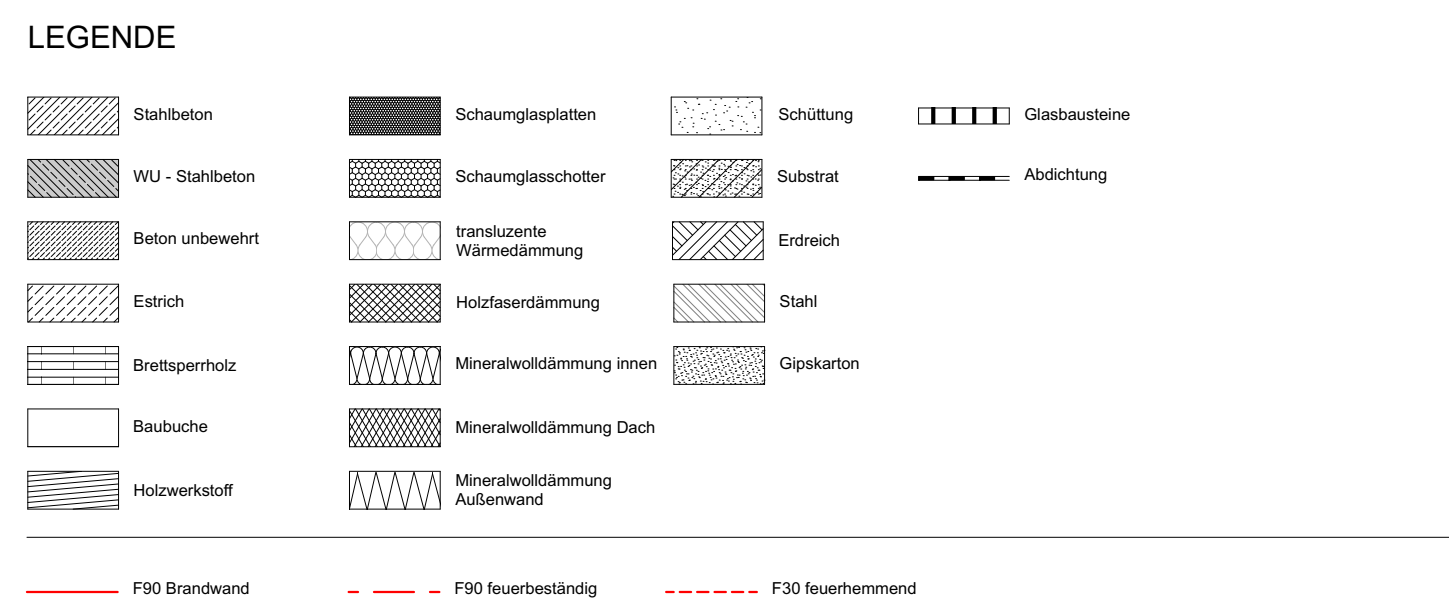







- Hinsichtlich der Brandschutzanforderungen ist das Brandschutzkonzept maßgeblich
- Hinsichtlich der Wärmeschutzanforderungen ist der Wärmeschutznachweis maßgeblich
- Soweit nicht anders angegeben, beziehen sich alle Höhenangaben auf Baunull = OKFB EG
- Durchbrüche und Kernbohrungen nach Angabe Haustechnik
- Bauteile nach Angabe Bauteilbeschreibung



 OK Fertigbau
 = OK Fertigbau
 = UK Fertigbau
 OK Rohbau
 = OK Rohbau
 = UK Rohbau

Alle Höhenangaben beziehen sich auf OKTTB, sofern nicht anders angegeben.


FD = Fundamentdurchbruch	S = Senkfall	WW = Wandschütz waagrecht		WD	Wanddurchbruch		WD	Durchbruch in Träger, gerüst
FA = Fundamentausbaurung	H = Heizung	DD = Deckendurchbruch		WS	Wandschütz		WD	Durchbruch in Träger, nicht gerüst
FS = Fundamentstütze	K = Kälte	DA = Deckenausbaurung		BD	Bodedurchbruch		BD	Bodedurchbruch, rund
WD = Wanddurchbruch	E = Elektro	DS = Deckenschütz		DD	Deckendurchbruch		DD	Deckendurchbruch, rund
WA = Wandausbaurung	L = Lüftung	FBS = Fußbodenschütz						
WS = Wandschütz senkrecht	G = Gas	FSA = Fußbodenausbaurung						

Durchbrüche und Kernbohrungen nach Angabe Hasteisdrück

Nicht genutzte Regelzeichnungen werden in grau dargestellt.
Hinweis: bei richtigerlicher Ausführung ist eine statische Berechnung notwendig.

CABINER

PLANNAME
Schnitt CC

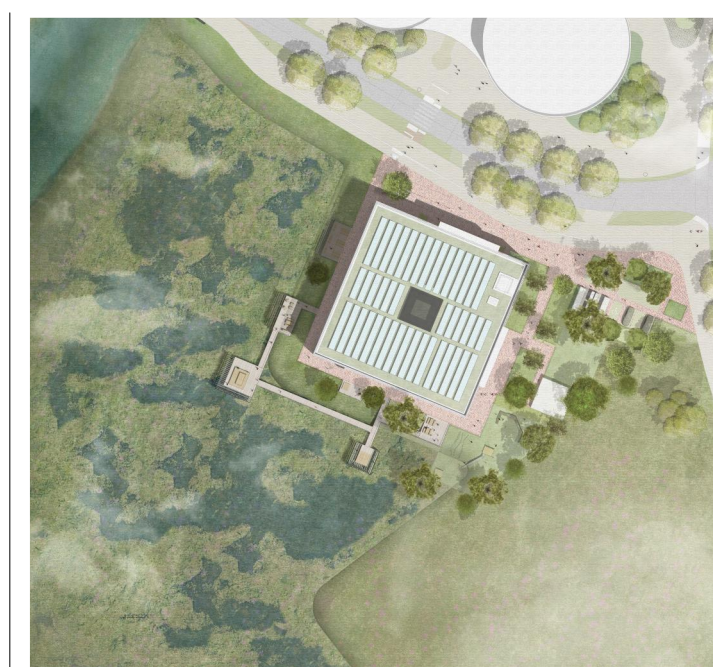

PROJEKT	PROJEKTI NFO
2003 - BRE - Gründungszentrum Green Economy Seeborg 51 27572 Bremerhaven	Flurstück: 48/ 1/ Maßnahme: Neubau Gebäudenamen: Gründungszentrum Green Economy im Gewerbegebiet "Lüne Delta"

MAßSTAB	BLATTGRÖßE	DATUM	GEZEICHNET	GEPRÜF
1:50	1189x841 A0	23.04.2024	ty	m

