


- Hinsichtlich der Brandschutzanforderungen ist das Brandschutzkonzept maßgeblich
- Hinsichtlich der Wärmeschutzanforderungen ist der Wärmeschutznachweis maßgeblich
- Soweit nicht anders angegeben, beziehen sich alle Höhenangaben auf Baunull = OKFFB EG
- Durchbrüche und Kernbohrungen nach Angabe Haustechnik
- Bauteile nach Angabe Bauteilbeschreibung

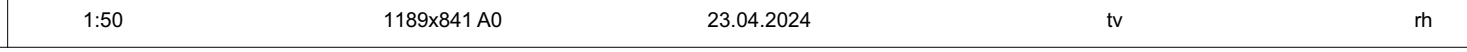

Schnitte

1:50	1189xB41 A0	23.04.2024	tr	rh
------	-------------	------------	----	----

