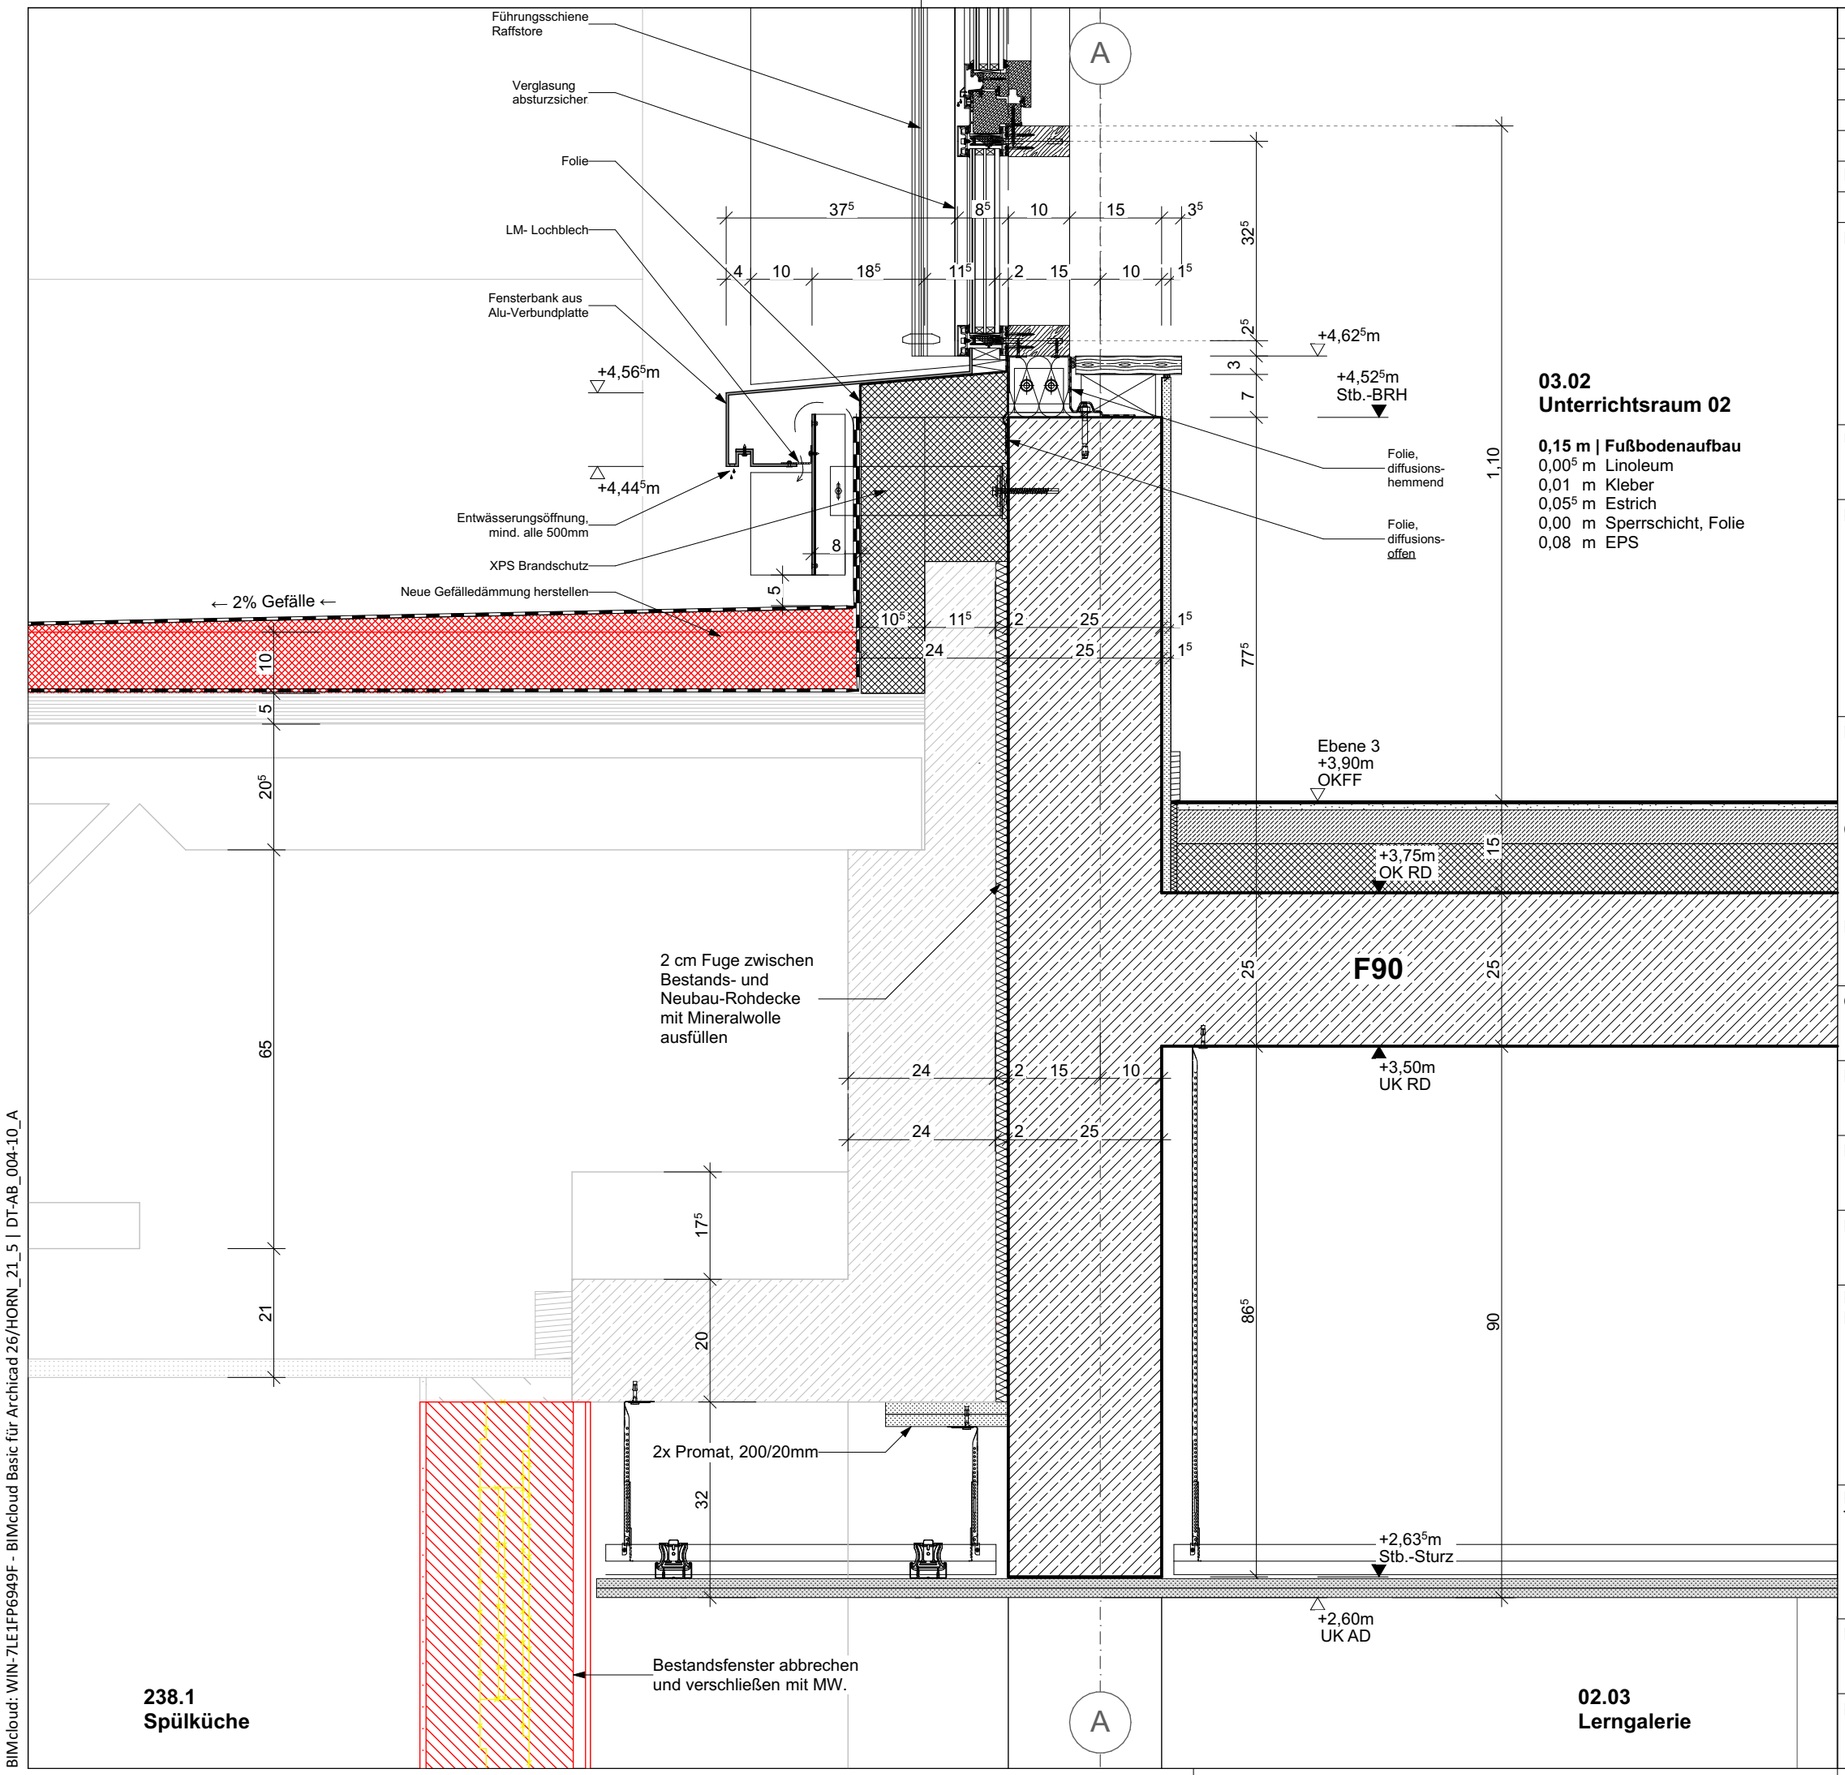

Index	Datum	Änderungen / Ergänzungen	Name
A	21.10.2025	Enfall Vorabzug	VO / YD
-	18.08.2025	Planerstellung	VO / YD

BAUHERR:
Sondervermögen für Immobilien und Technik der Stadtgemeinde Bremen vertreten durch Immobilien Bremen

UNTERSCHRIFT BAUHERR / NUTZER:

PROJEKTSTEUERUNG:
Immobilien Bremen - Eigenbetrieb der Stadtgmde. Bremen
Theodor-Heuss-Allee 14
28215 Bremen

immobilien bremen

MAßNAHME:
Erweiterung des Gymnasiums Horn
Haus der Oberstufe

OBJEKT:
Vorkampsweg 97
28359 Bremen

PROJEKT-NR.:
IMBJ220022

GR-CODE: -

G-CODE: G2136

PROJEKTLEITER IB:
Herr Asendorf

PLANUNGSSTAND:
D E T A I L | Anschluss Bestand

PLANINHALT:
Anschluss Cafeteriadach

PLANUNG:
HOCHBAU

PLANUNG:
TGA

MAßSTAB: 1:10

DATUM: 21.10.2025

PLAN-NR.:
HORN_21_5_DT-AB_004-10_A

BIMcloud: WIN-7LE1FP6949F - BIMcloud Basic für Archicad 26/HORN_21_5 | DT-AB_004-10_A