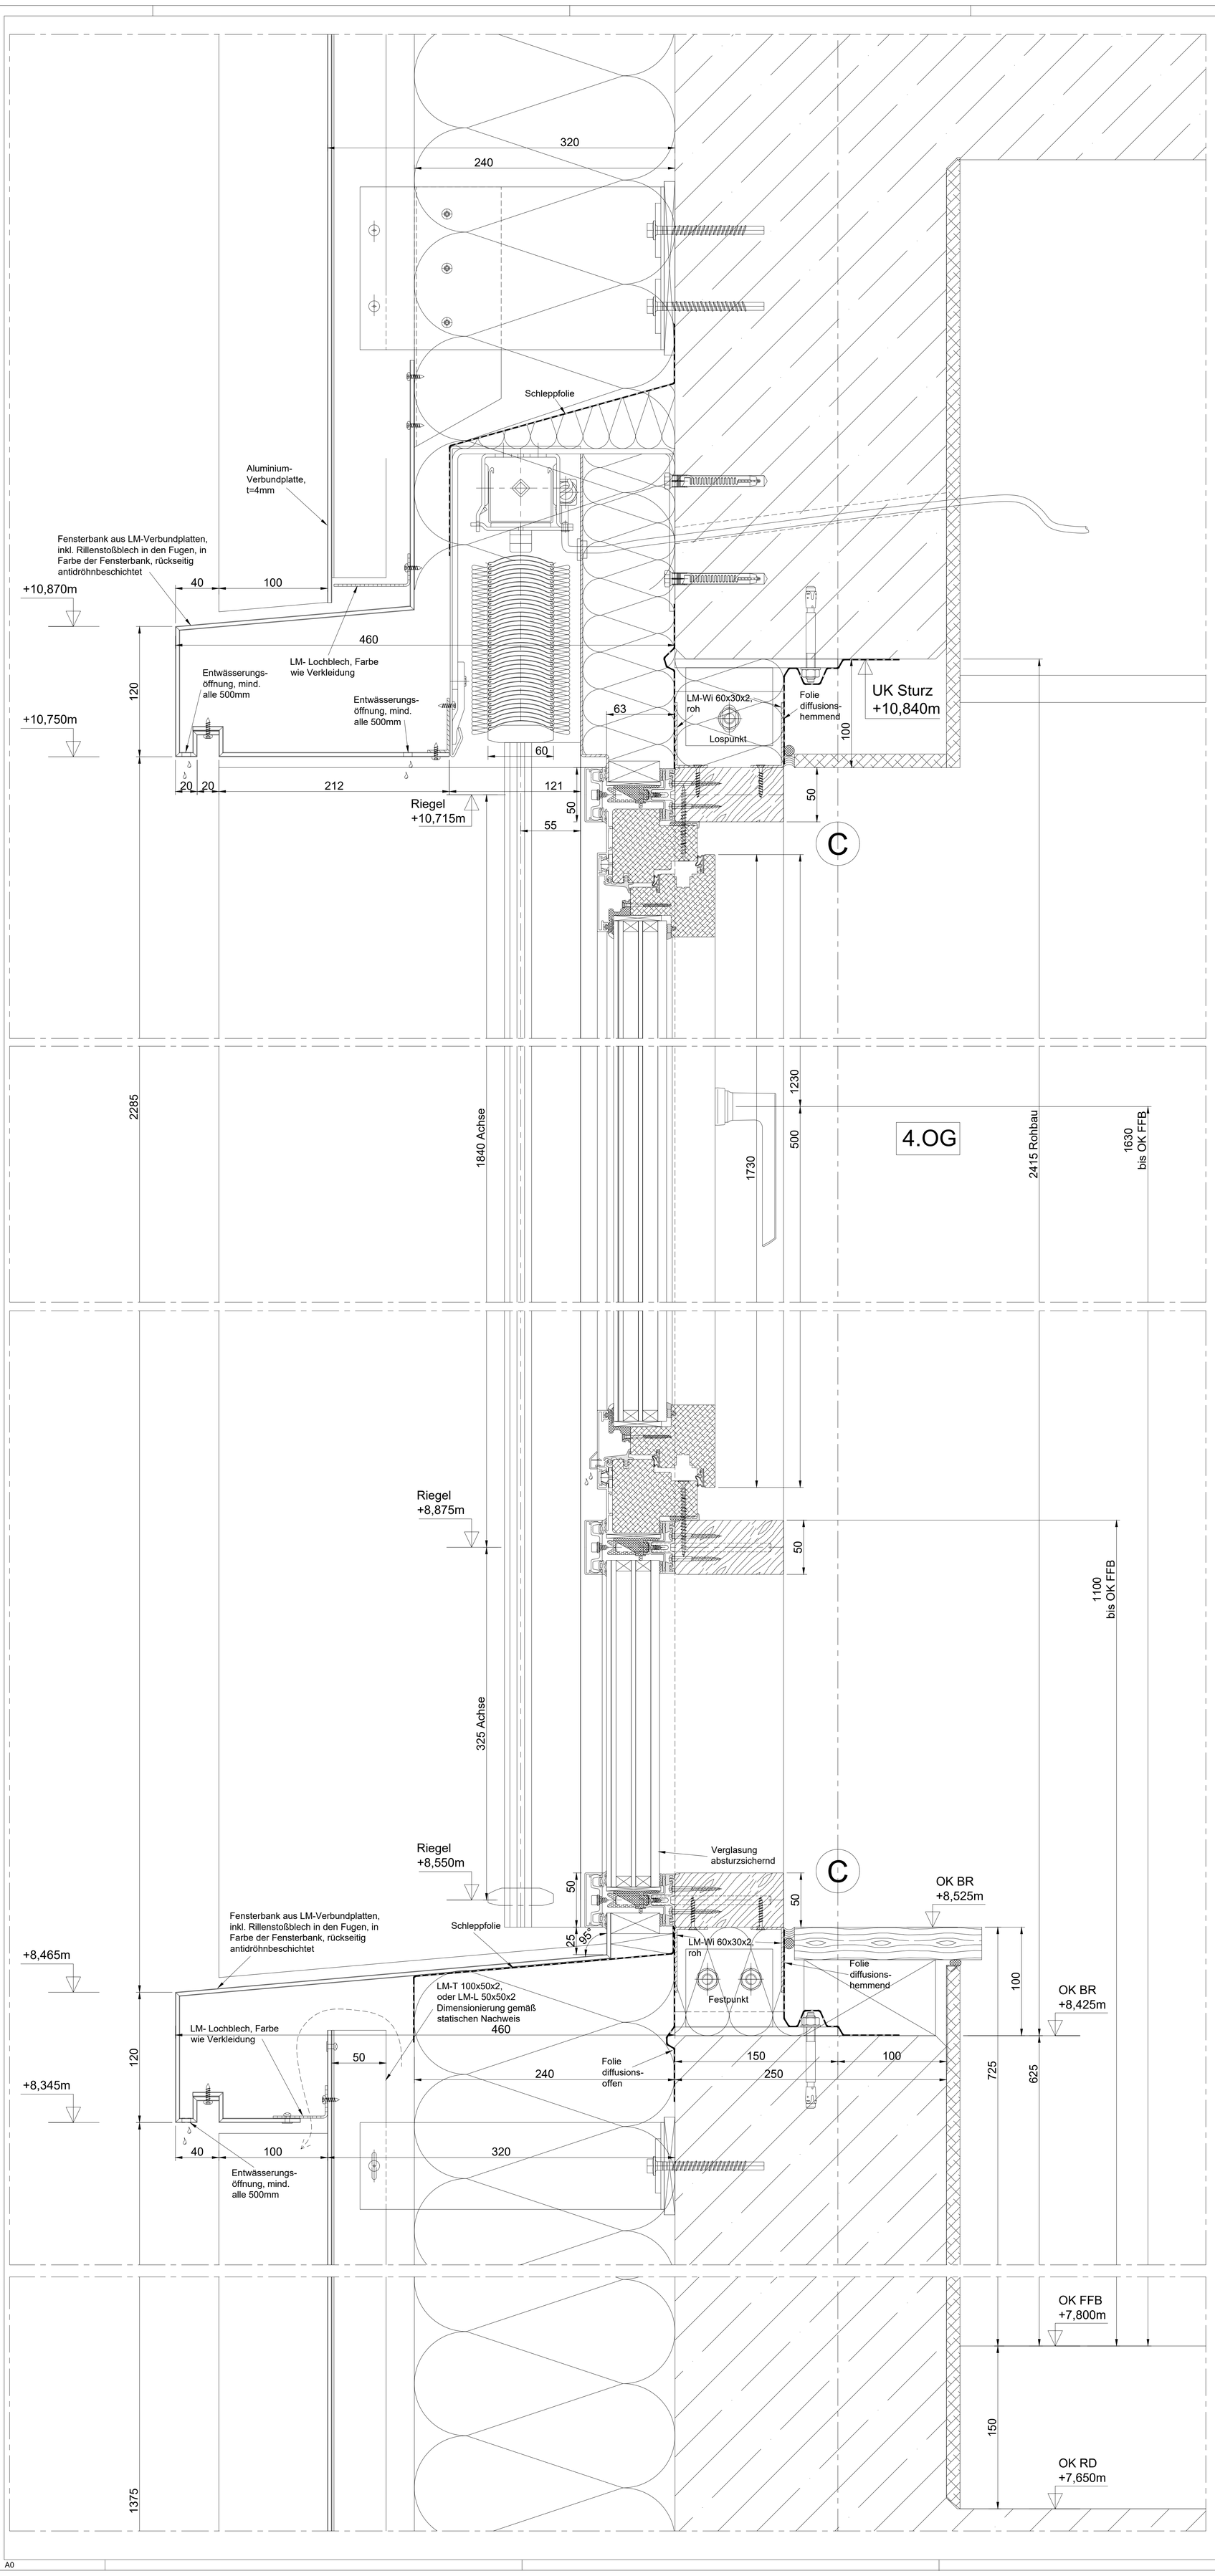

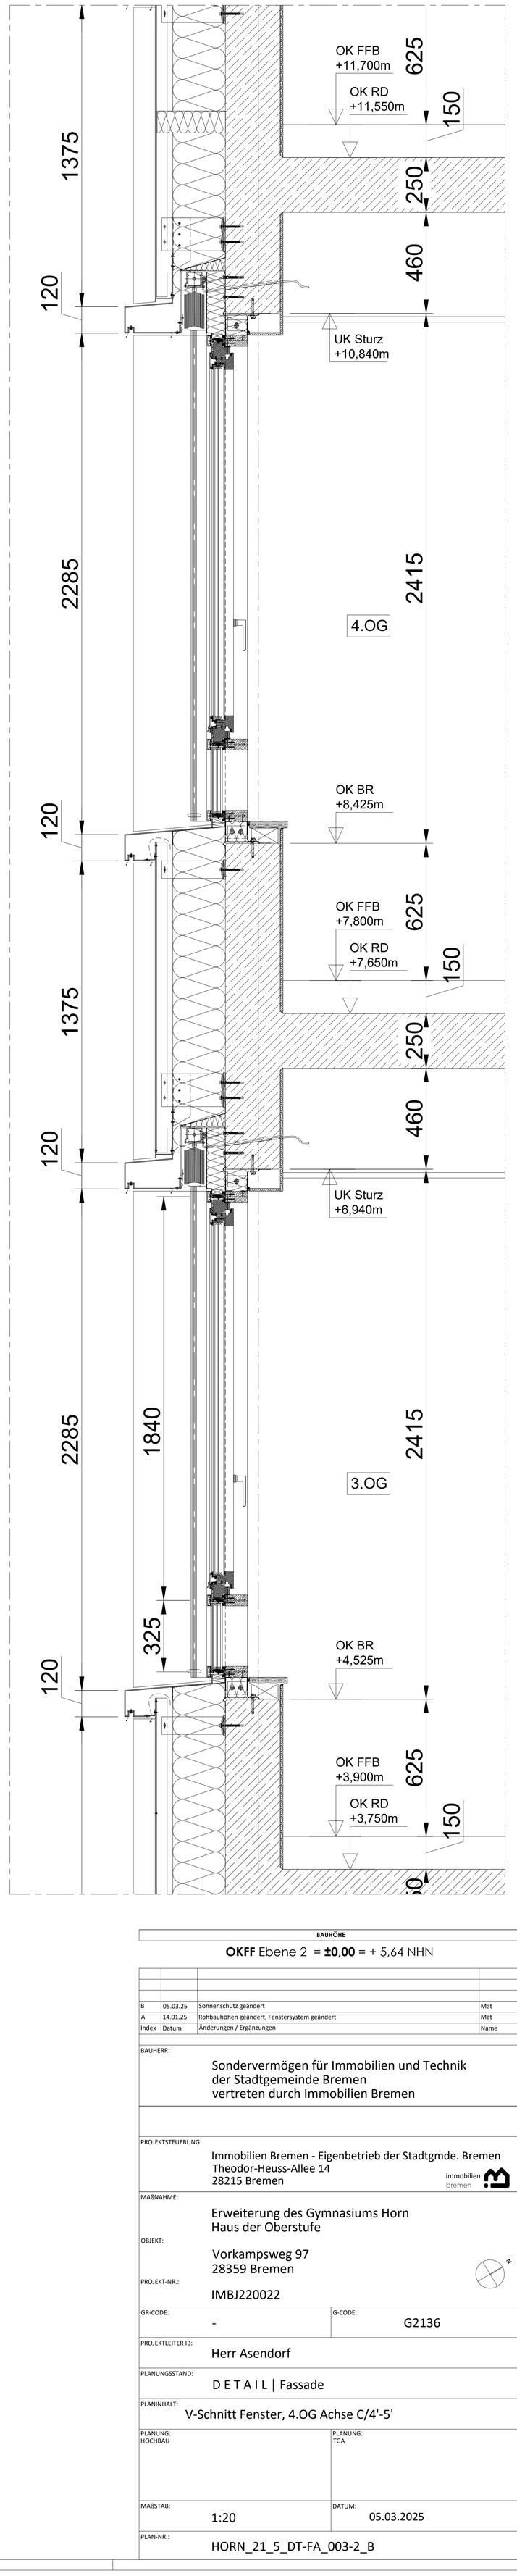

BAUHÖHE

OKFF Ebene 2 = **±0,00** = + 5,64 NHN

Index	Datum	Änderungen / Ergänzungen	Name
B	05.03.25	Sonnenschutz geändert	Mat
A	14.01.25	Rohbauhöhen geändert, Fenstersystem geändert	Mat

BAUHERR:

Sondervermögen für Immobilien und Technik
der Stadtgemeinde Bremen
vertreten durch Immobilien Bremen

PROJEKTSTEUERUNG:

Immobilien Bremen - Eigenbetrieb der Stadtgmde. Bremen
Theodor-Heuss-Allee 14
28215 Bremen

immobilien bremen

MAßNAHME:

Erweiterung des Gymnasiums Horn
Haus der Oberstufe

OBJEKT:

Vorkampsweg 97
28359 Bremen

PROJEKT-NR.:

IMBJ220022

GR-CODE:	G-CODE:
-	G2136

PROJEKTLEITER IB:

Herr Asendorf

PLANUNGSSTAND:

D E T A I L | Fassade

PLANINHALT:

V-Schnitt Fenster, 4.OG Achse C/4'-5'

PLANUNG: HOCHBAU	PLANUNG: TGA

MAßSTAB:	DATUM:
1:20	05.03.2025

PLAN-NR.:

HORN_21_5_DT-FA_003-2_B

A0