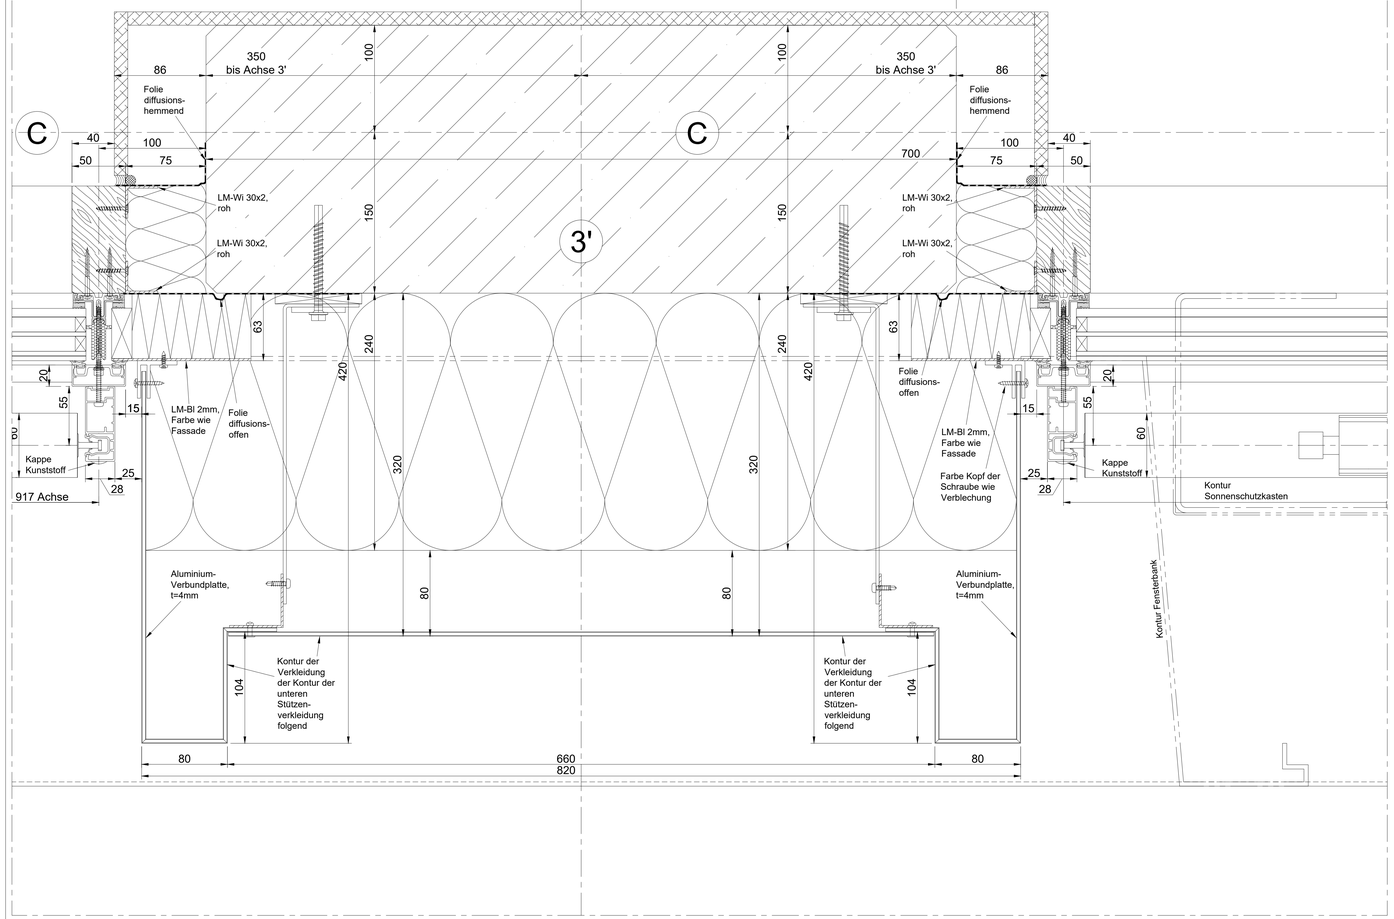

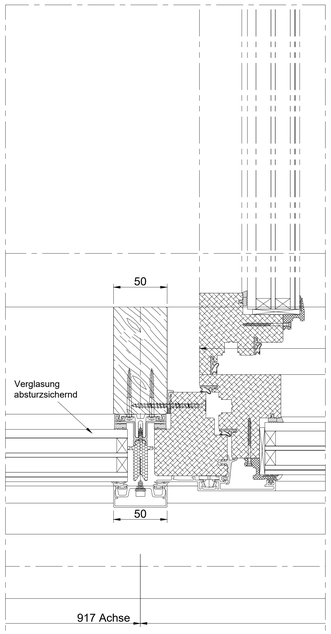

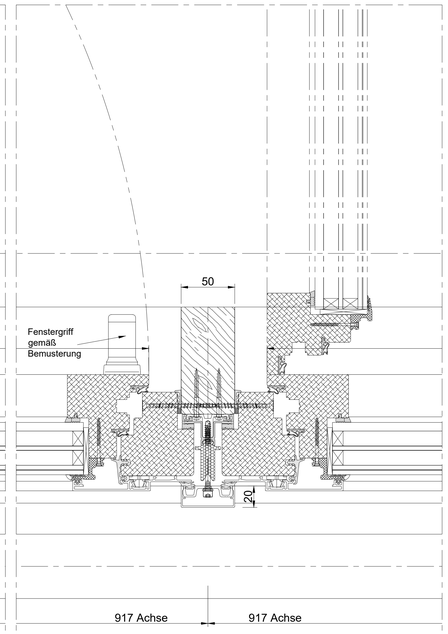

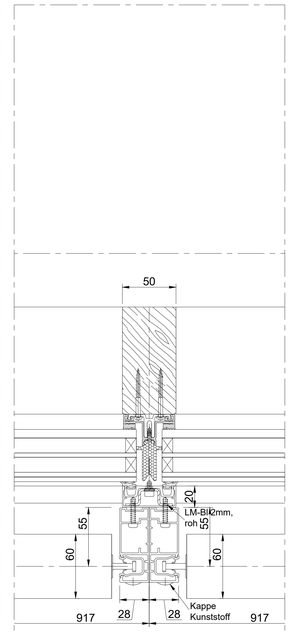

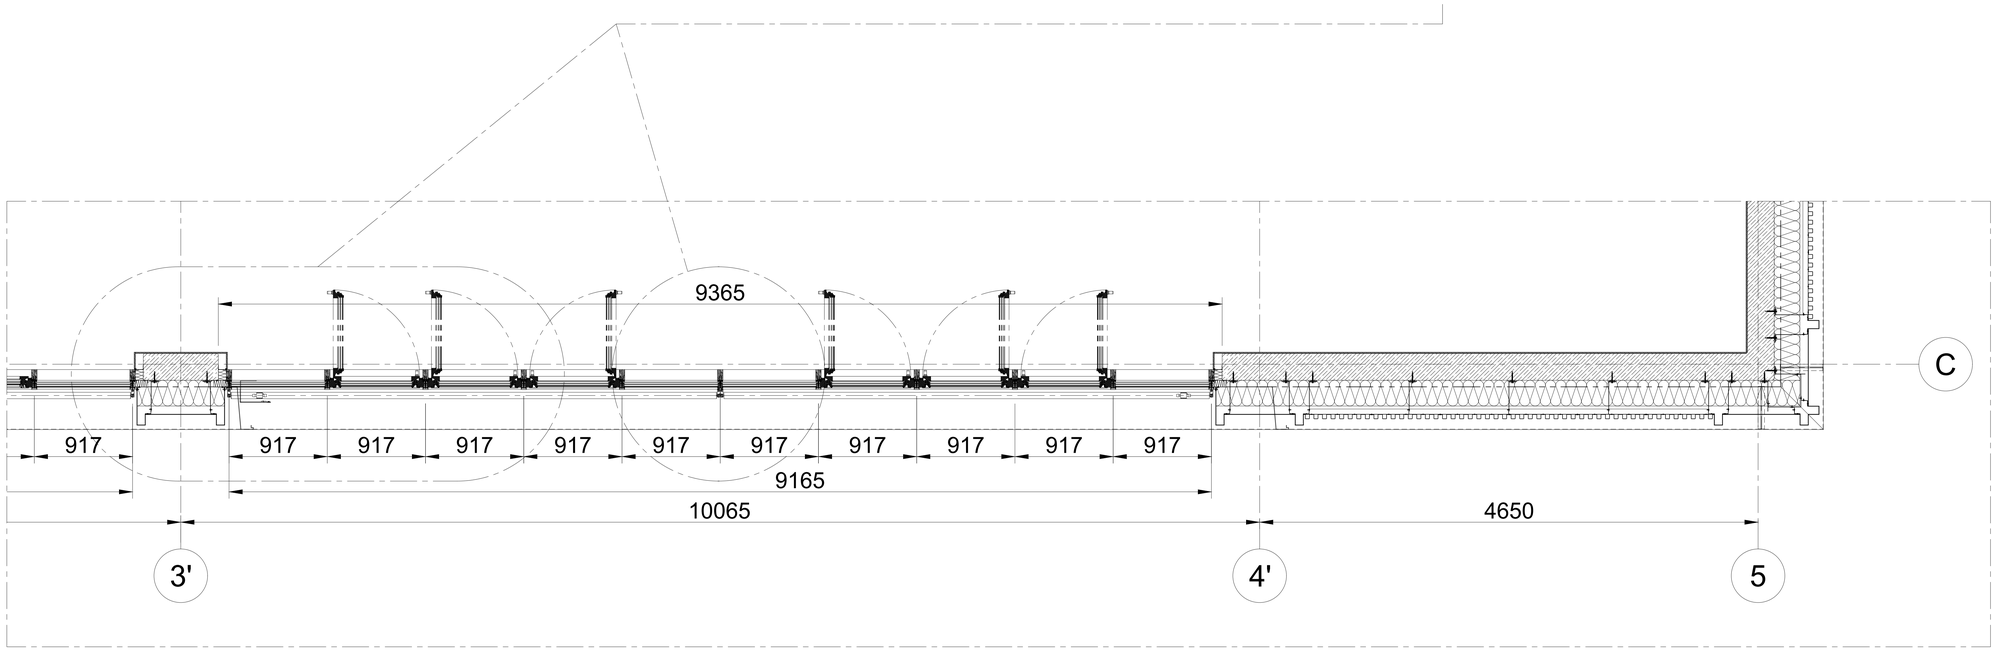

BAUHÖHE

OKFF Ebene 2 = **±0,00** = + 5,64 NHN

Index	Datum	Änderungen / Ergänzungen	Name
C	05.03.25	Teilung Sonnenschutz geändert	Mat
B	05.03.25	Sonnenschutz geändert	Mat
A	11.02.25	Änderung Teilung der Blechverkleidung	Mat

BAUHERR:
Sondervermögen für Immobilien und Technik
der Stadtgemeinde Bremen
vertreten durch Immobilien Bremen

PROJEKTSTEUERUNG:
Immobilien Bremen - Eigenbetrieb der Stadtgmde. Bremen
Theodor-Heuss-Allee 14
28215 Bremen
immobilien bremen

MAßNAHME:
Erweiterung des Gymnasiums Horn
Haus der Oberstufe

OBJEKT:
Vorkampsweg 97
28359 Bremen

PROJEKT-NR.:
IMBJ220022

GR-CODE: -
G-CODE: G2136

PROJEKTLEITER IB:
Herr Asendorf

PLANUNGSSTAND:
D E T A I L | Fassade

PLANINHALT:
H-Schnitt Fenster+Stützenverkleidung, 4.OG Achse C/3'

PLANUNG HOCHBAU:

PLANUNG TGA:

MAßSTAB: 1:20

DATUM: 05.03.2025

PLAN-NR.:
HORN_21_5_DT-FA_006-2_C

A0