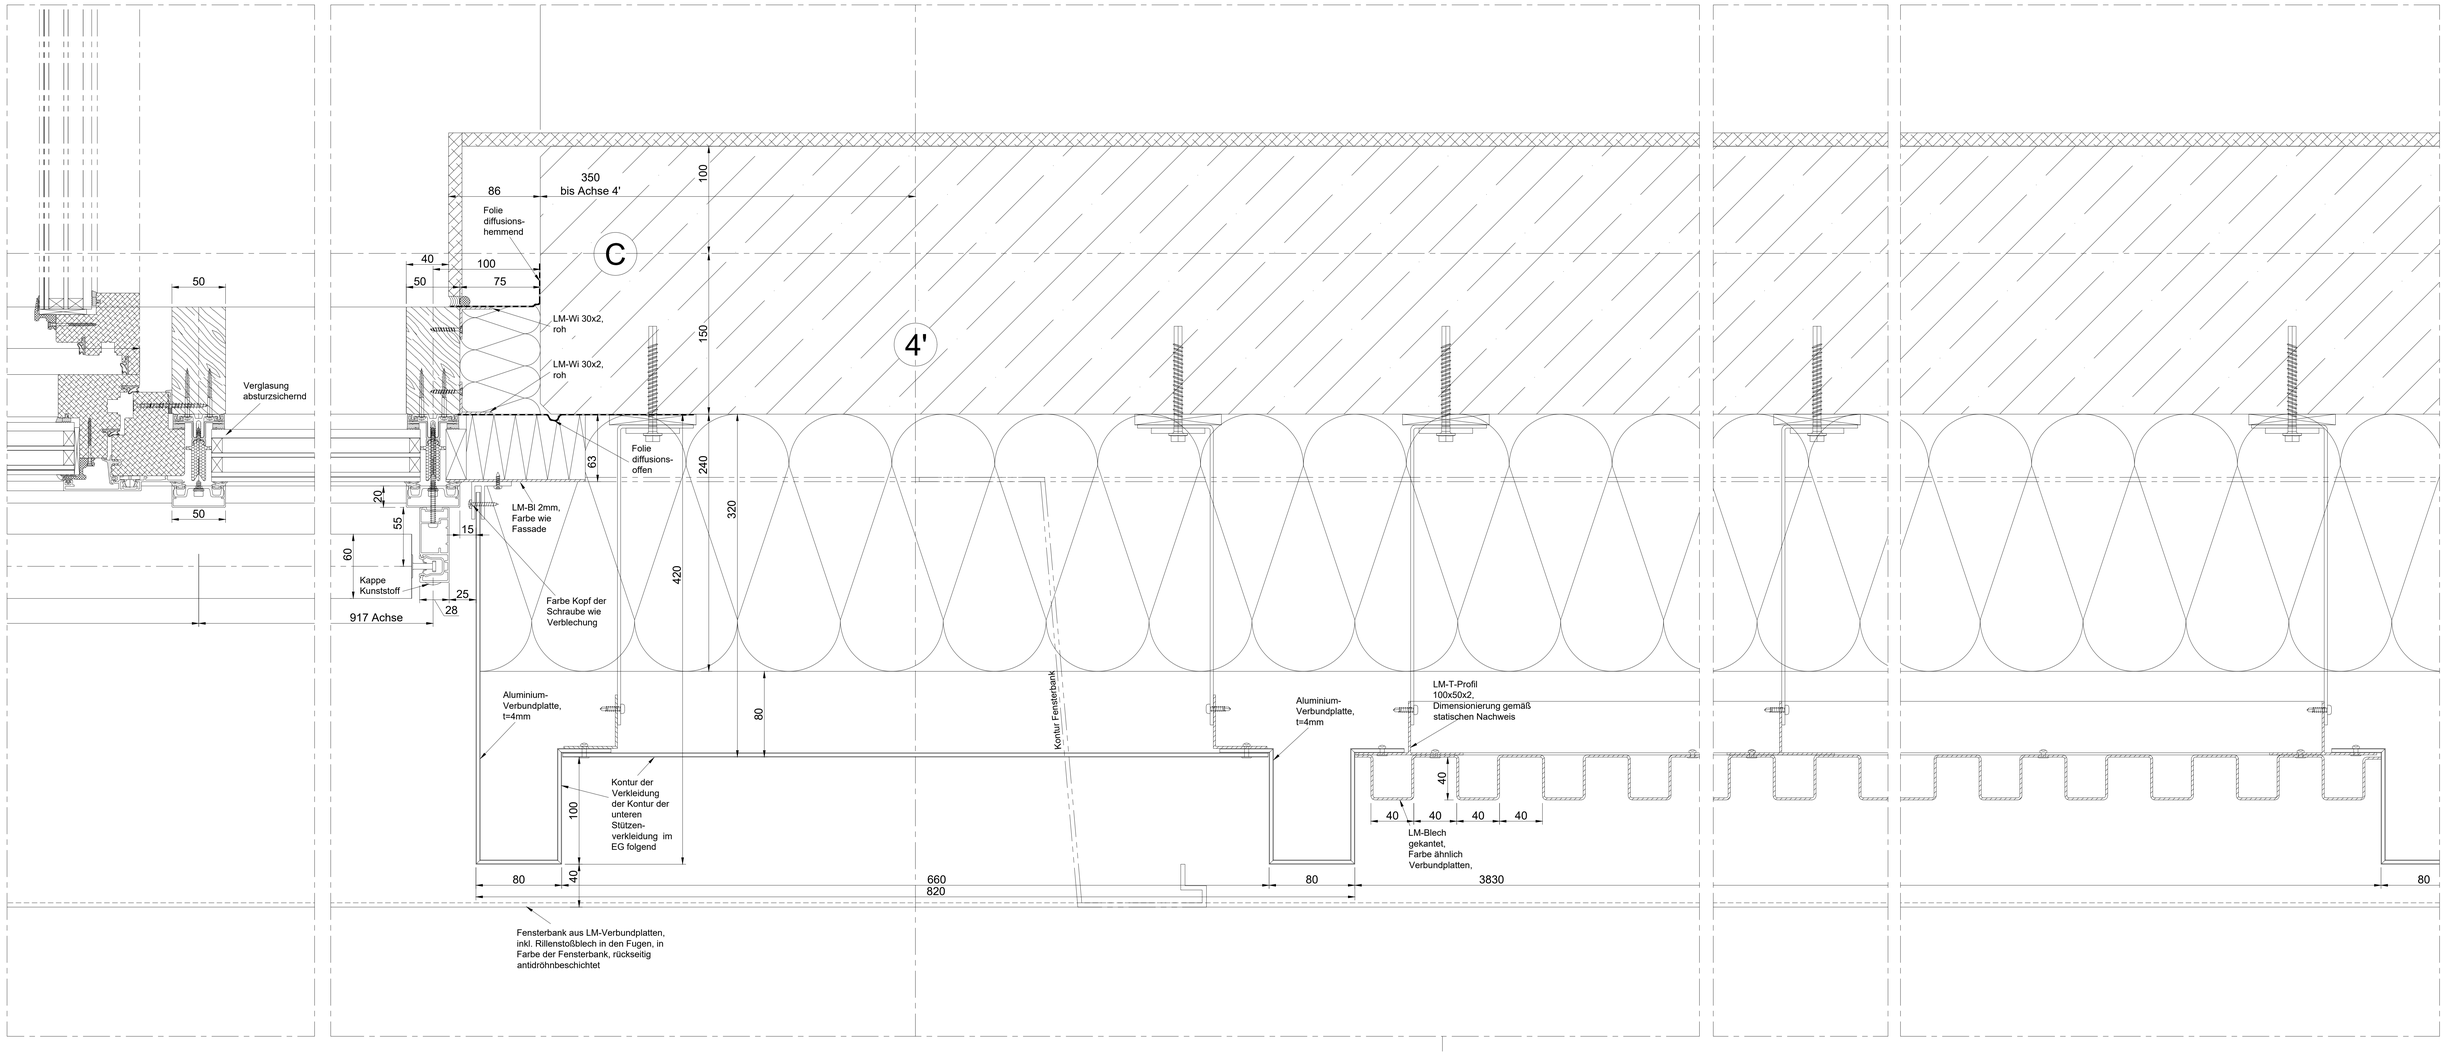

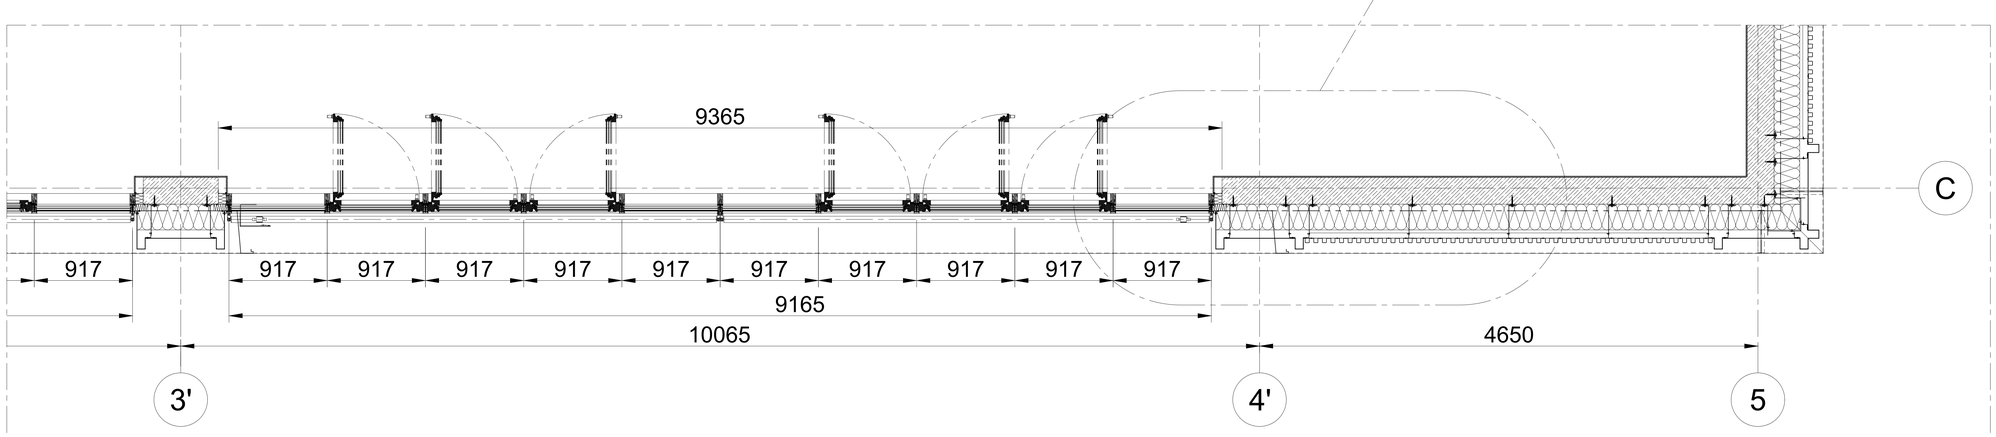

BAUHÖHE

OKFF Ebene 2 = **±0,00** = + 5,64 NHN

Index	Datum	Änderungen / Ergänzungen	Name
C	19.03.25	Teilung Rechteck-Bleche geändert	Mat
B	05.03.25	Sonnenschutz geändert, Fugenbild geändert	Mat
A	11.02.25	Änderung Teilung der Blechverkleidung	Mat

BAUHERR:
Sondervermögen für Immobilien und Technik der Stadtgemeinde Bremen vertreten durch Immobilien Bremen

PROJEKTSTEUERUNG:
Immobilien Bremen - Eigenbetrieb der Stadtgmde. Bremen
Theodor-Heuss-Allee 14
28215 Bremen
immobilien bremen

MAßNAHME:
Erweiterung des Gymnasiums Horn
Haus der Oberstufe

OBJEKT:
Vorkampsweg 97
28359 Bremen

PROJEKT-NR.:
IMBJ220022

GR-CODE:	G-CODE:
-	G2136

PROJEKTLEITER IB:
Herr Asendorf

PLANUNGSSTAND:
D E T A I L | Fassade

PLANINHALT:
H-Schnitt Fenster+Stützenverkleidung, 4.OG Achse C/4'

PLANUNG: HOCHBAU	PLANUNG: TGA

MAßSTAB:	DATUM:
1:20	19.03.2025

PLAN-NR.:
HORN_21_5_DT-FA_007-2_C

A0