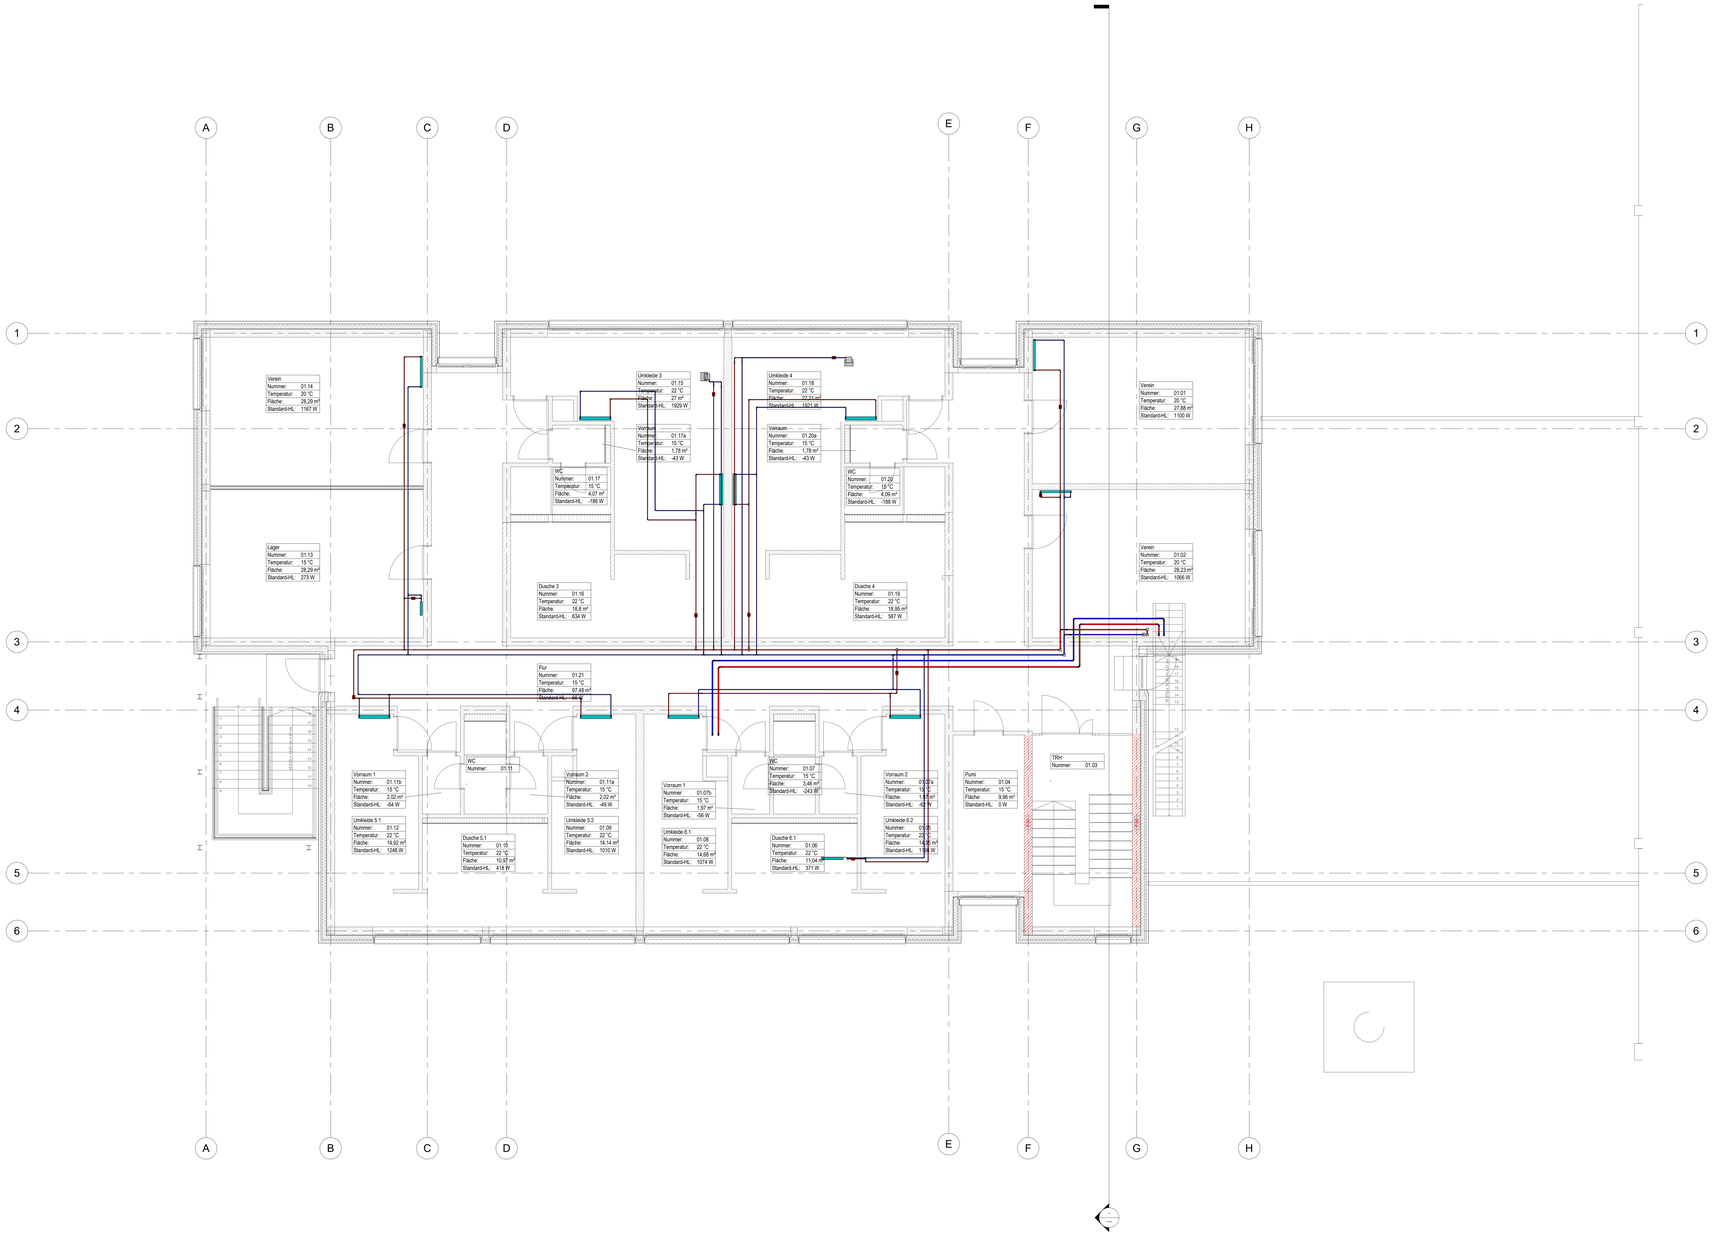

Legende Wärmeversorgungsanlagen:

- Heizung Vorlauf
- Heizung Rücklauf
- Geräte
- Heizkörper
- beginnend aufwärts
- durchgehend aufwärts
- von unten endend
- beginnend abwärts
- durchgehend abwärts
- von oben endend

±0,00 = 5,07 m NHN

Vorabzug, Anlage zum LV

Index	Datum	Änderungen / Ergänzungen	Name

Bauherr: Sondervermögen für Immobilien und Technik der Stadtgemeinde Bremen vertreten durch Immobilien Bremen, Eigenbetrieb der Stadtgemeinde Bremen (IB Stadt)

Unterschrift Bauherr/Nutzer:

Projektsteuerung: Immobilien Bremen, Eigenbetrieb der Stadtgemeinde Bremen (IB Stadt)
Theodor-Heuss-Allee 14, 28215 Bremen

Maßnahme: Sanierung / Umbau / Anbau der Sporthalle und des Umkleidegebäudes

Objekt: Bezirkssportanlage Süd
Volkmannstraße 10-12
28201 Bremen

Projekt-Nr.: 227279

Gr-Code: Gr00037 | G-Code: G2124

Planungsstand: Ausführungsplanung

Planinhalt: Heizung / Kühlung 1. Obergeschoss

Maßstab: 1 : 50

Plan-Nr.: H-102-OG

Datum:

Stand: 2020-12-08