Erweiterung des Focke-Museums in Bremen-Schwachhausen
Neugestaltung der Außenanlagen und der Zuwegungen

Ergänzende Baugrunduntersuchung

Ergebnisse der Baugrunderkundung Innenhof

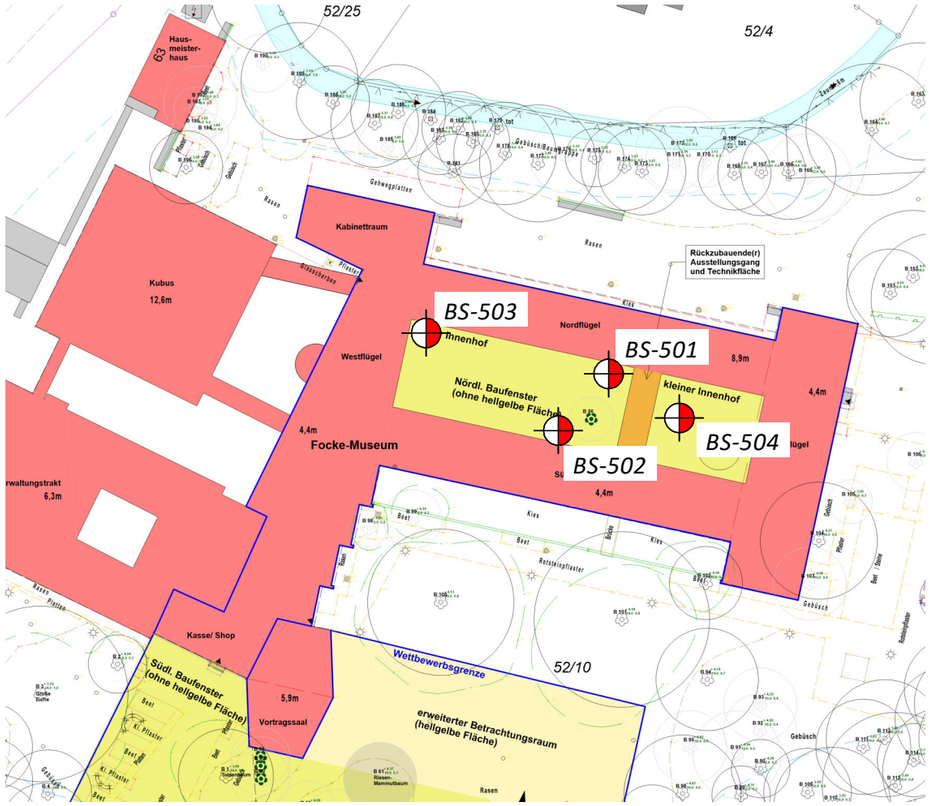

Bohrsondierungen

N

HS-503
NHN +4,08 m

0.07 (4.01)	Pflasterstein	A
0.20 (3.88)	mS-/ fS (Vlies)	A
0.30 (3.78)	fS / mS	A
0.50 (3.58)	T, u, fs, ms', o'	A
0.75 (3.33)	mS / fS gs' g'	A
1.00 (3.08)	T, u, fs, o, Fe-Konkr.	A

GW nach Bohrende nicht angetroffen

HS-502
NHN +4,05 m

0.07 (3.98)	Pflasterstein	A
0.18 (3.87)	mS / fS (Vlies)	A
0.35 (3.70)	T, u, fs*, o'	A
	fS / mS	A

1.00 (3.05) ▽ (27.11.2025)
1.15 (2.90)

Bohrloch zugefallen bei 0,84m, GW nach Bohrende nicht lotbar

HS-501
NHN +4,07 m

0.07 (4.00)	Pflasterstein	A
0.18 (3.89)	mS / fS (Vlies)	A
0.30 (3.77)	T u fs ms o'	A
	mS / fS	A
1.00 (3.07)	T, u, fs, o, Pflr.	
1.20 (2.87)	T, u, fs, o, Fe-Konkr.	
1.50 (2.57)		

Bohrloch zugefallen bei 0,95m, GW nach Bohrende nicht lotbar

OKFF +4,12mNHN = BN

OK Sohlplatte +3,76mNHN = BN- 0,45m

abgeschätzter maximaler Schichtenwasserstand
+3,25m NHN (Abdichtung Innenhof*)

HS-504
NHN +4,05 m

0.03 (4.02)	fS / mS u' o (Wurzeln)	A
0.10 (3.95)	mS / fS vz. Bauschuttreste	A
0.25 (3.80)	T, u, fs, ms', o'	A
0.50 (3.55)	fS / mS u' o'	A
0.80 (3.25)	mS / fS	A
0.90 (3.15)	T, u, fs, o, Fe-Konkr.	A

GW nach Bohrende nicht angetroffen

2,45 ▽ 30.04.98 — GW angebohrt
2,45 ▼ 30.04.98 — GW Bohrende

Legende

- weich - steif
- weich
- A (Auffüllung)
- S (Sand)
- Al (Auelehm)

* unter Annnahme einer geschlossenen Konstruktion (Überdachung)

Höhenmaßstab: 1:50
Datei: 80631-201_Anl2.bop