


E 486868 m

N 5879968 m

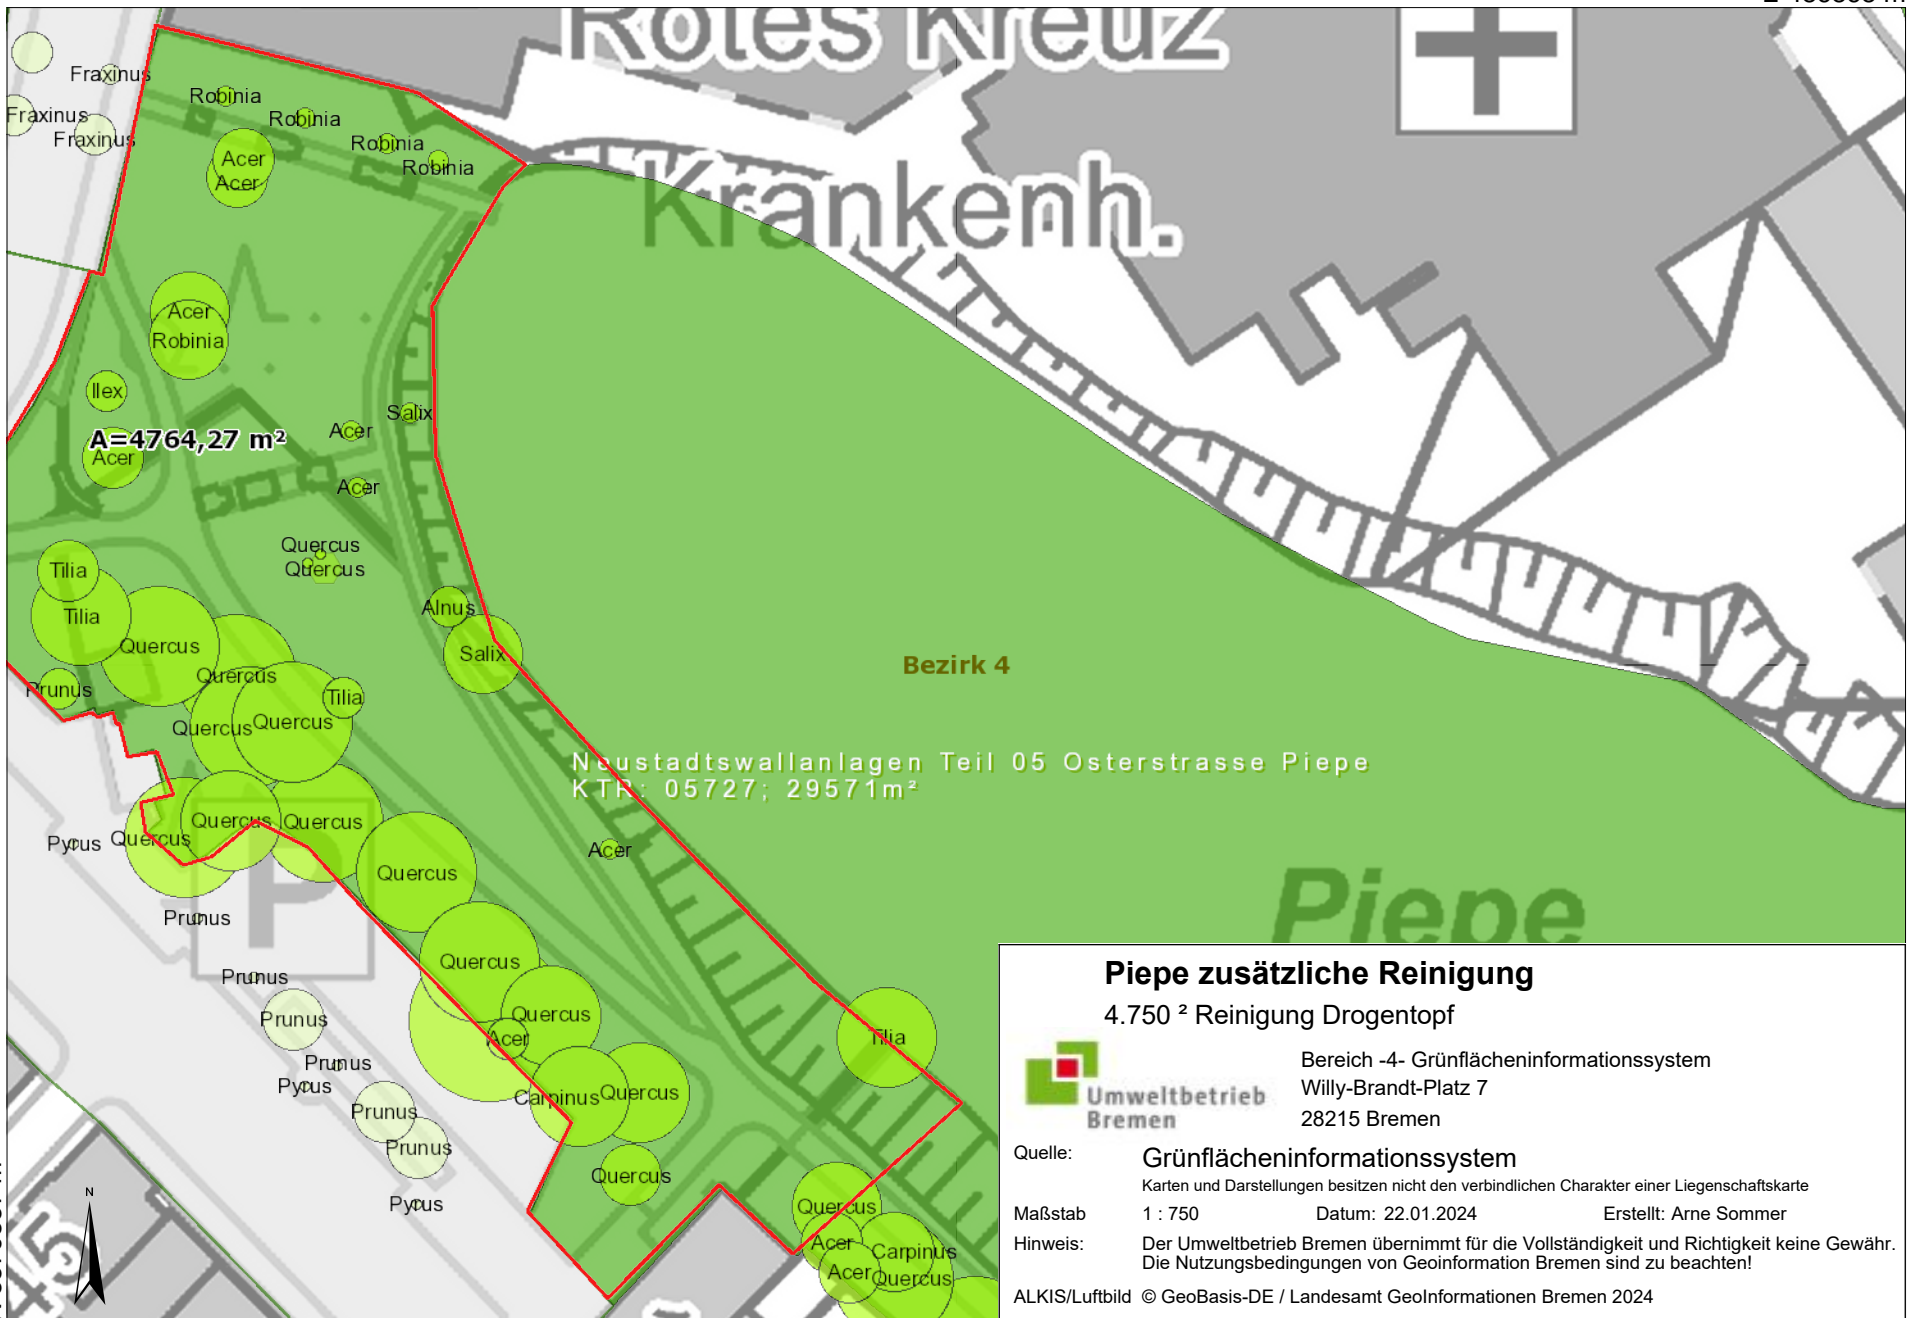

A=4764,27 m²

Bezirk 4

Neustadtwallanlagen Teil 05 Osterstrasse Piepe
KTR: 05727; 29571m²

Piepe

Piepe zusätzliche Reinigung

4.750 ² Reinigung Drogentopf



Bereich -4- Grünflächeninformationssystem
 Willy-Brandt-Platz 7
 28215 Bremen

Quelle: Grünflächeninformationssystem

Karten und Darstellungen besitzen nicht den verbindlichen Charakter einer Liegenschaftskarte

Maßstab 1 : 750

Datum: 22.01.2024

Erstellt: Arne Sommer

Hinweis:

Der Umweltbetrieb Bremen übernimmt für die Vollständigkeit und Richtigkeit keine Gewähr.
Die Nutzungsbedingungen von Geoinformation Bremen sind zu beachten!

ALKIS/Luftbild © GeoBasis-DE / Landesamt Geoinformationen Bremen 2024

N 5879837 m



E 486679 m