


BIMcloud: WIN-7LE1FP6949F - BIMcloud Basic für Archicad 26/HORN_21_5 | DT-FA_016-10_A

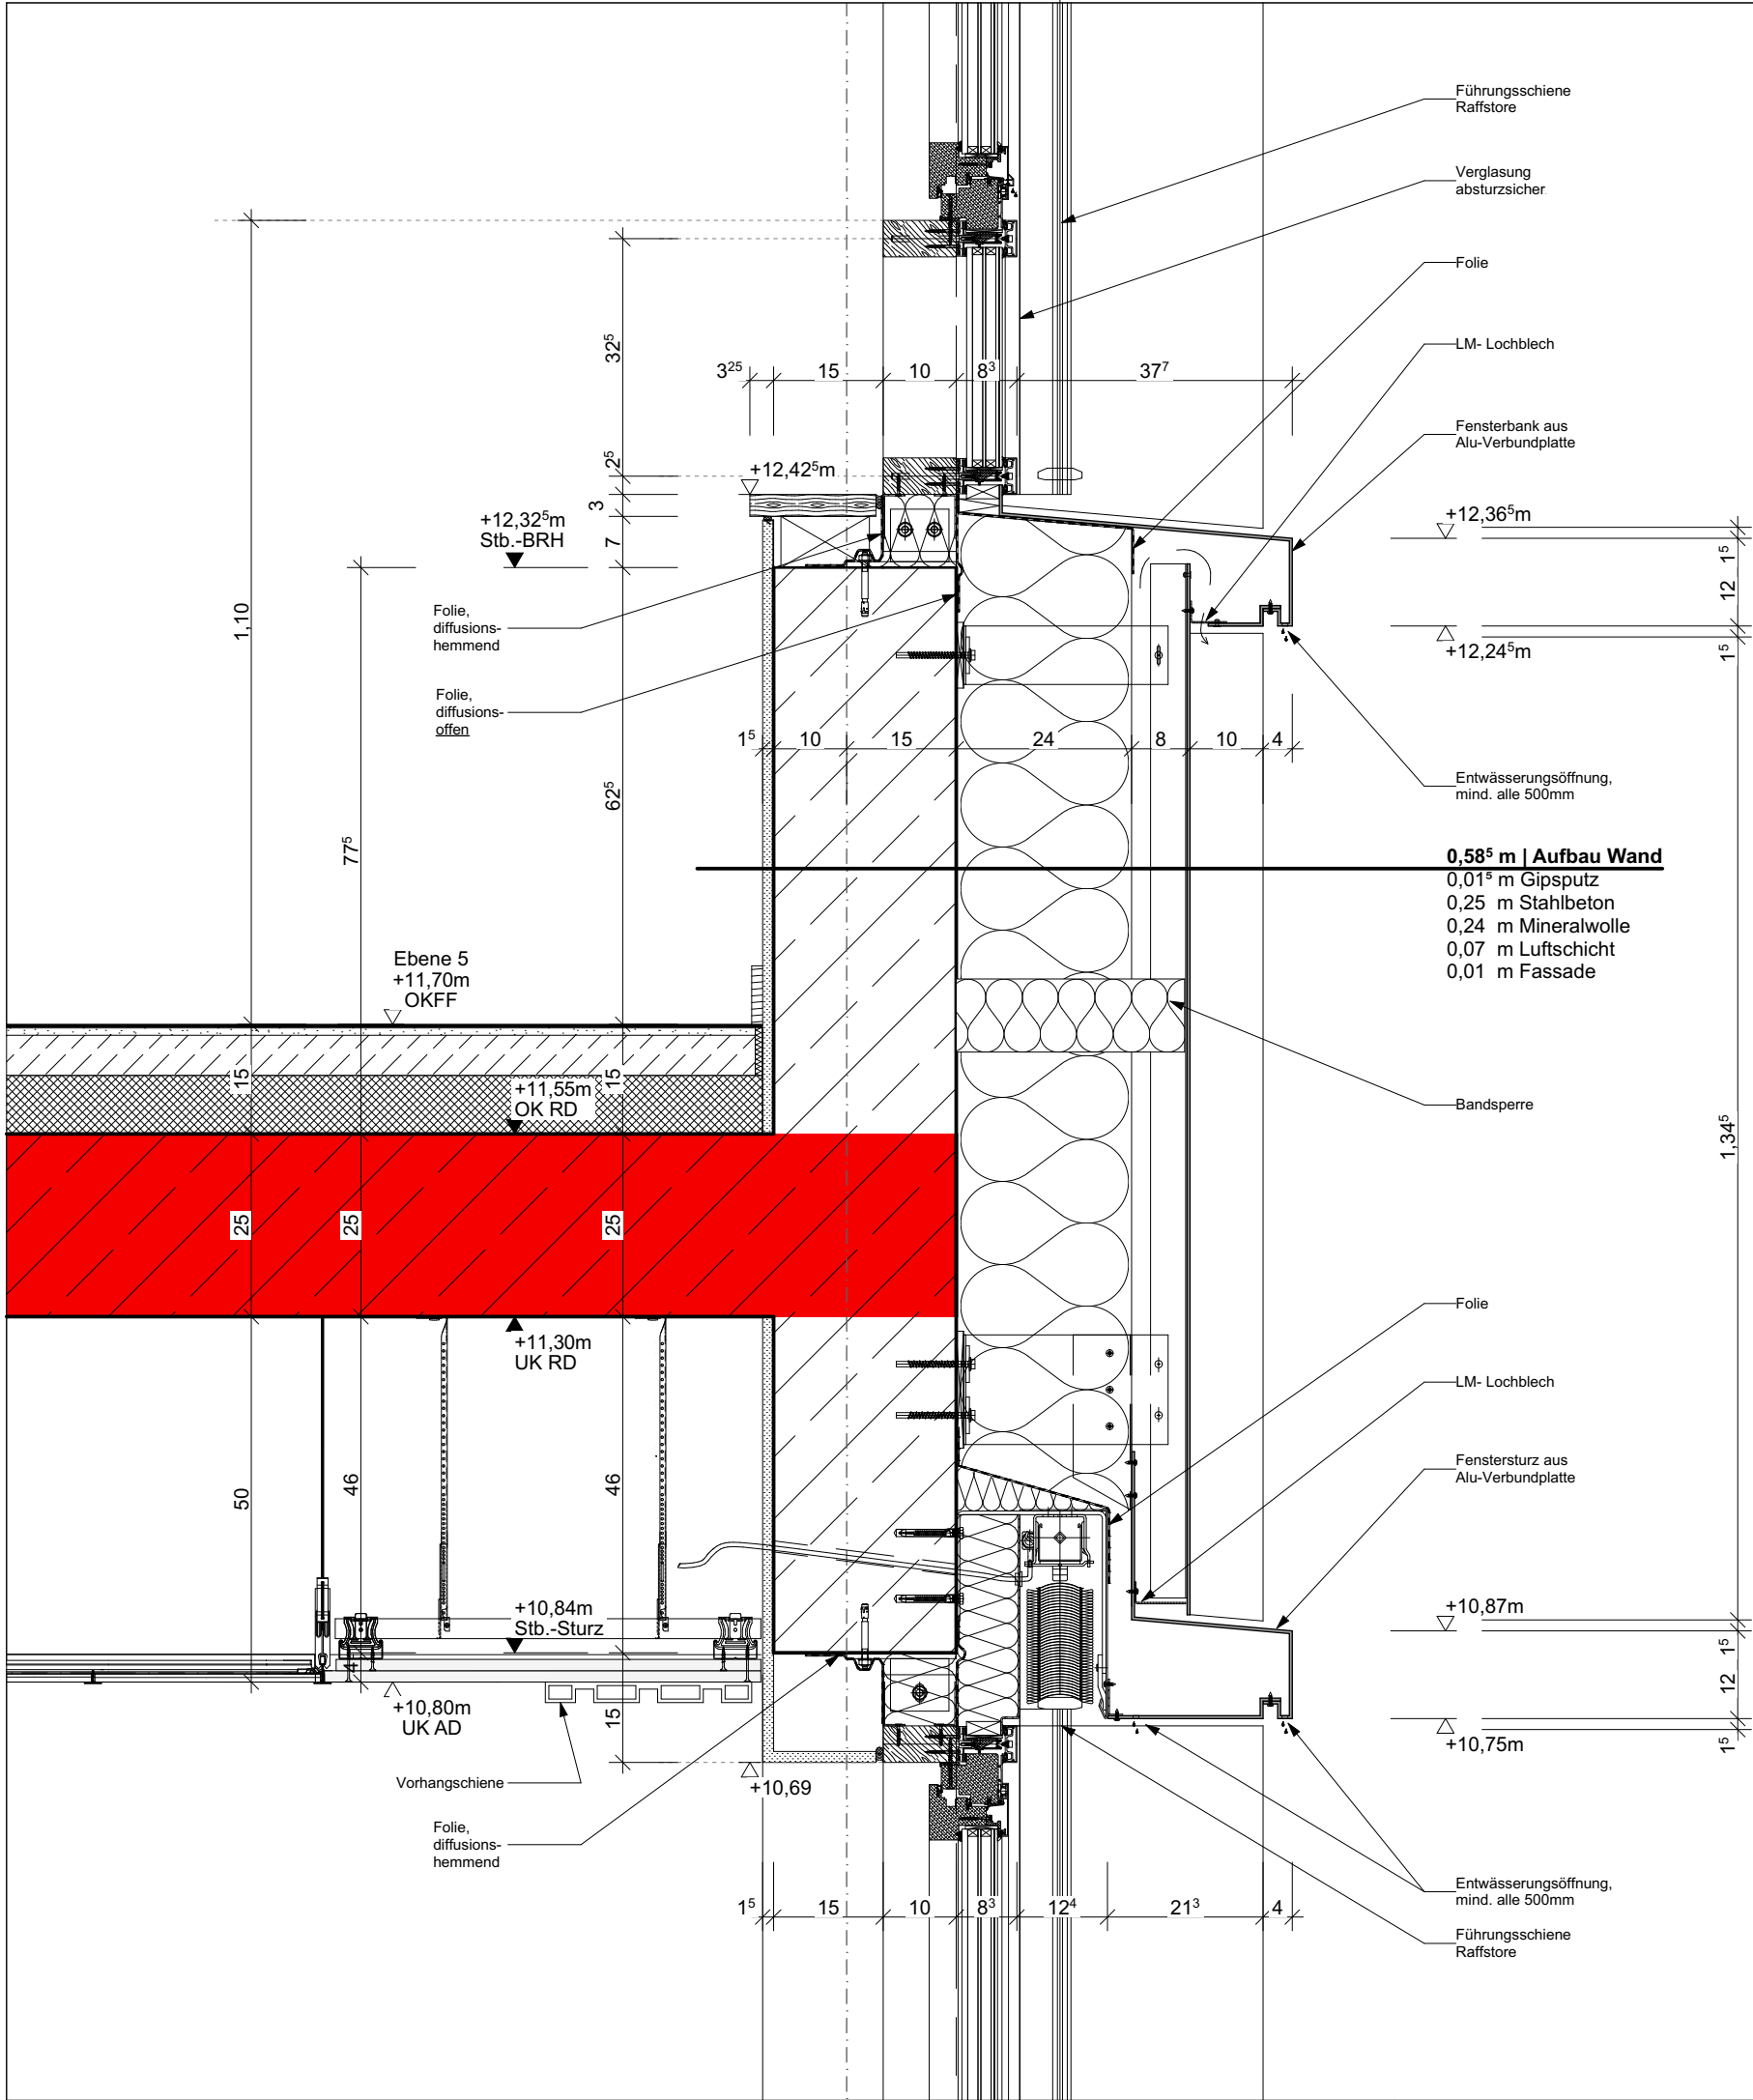

A	21.10.2025	Entfall Vorabzug	VO / YD
-	17.06.2025	Planerstellung	VO / YD
Index	Datum	Änderungen / Ergänzungen	Name
BAUHERR:		Sondervermögen für Immobilien und Technik der Stadtgemeinde Bremen vertreten durch Immobilien Bremen	
UNTERSCHRIFT BAUHERR / NUTZER:			
PROJEKTSTEUERUNG:		Immobilien Bremen - Eigenbetrieb der Stadtgmde. Bremen Theodor-Heuss-Allee 14 28215 Bremen	
MAßNAHME:		Erweiterung des Gymnasiums Horn Haus der Oberstufe	
OBJEKT:		Vorkampsweg 97 28359 Bremen	
PROJEKT-NR.:		IMBJ220022	
GR-CODE:		G-CODE:	
-		G2136	
PROJEKTLEITER IB:		Herr Asendorf	
PLANUNGSSTAND:		D E T A I L Fassade	
PLANINHALT:		Regelfenster Ebene 3-5	
PLANUNG:		HOCHBAU	
PLANUNG:		TGA	
MAßSTAB:		DATUM:	
1:10		21.10.2025	
PLAN-NR.:		HORN_21_5_DT-FA_016-10_A	