


BIMcloud: WIN-7LE1FP6949F - BIMcloud Basic für Archicad 26/HORN_21_5 | DT-FA_017-10_A

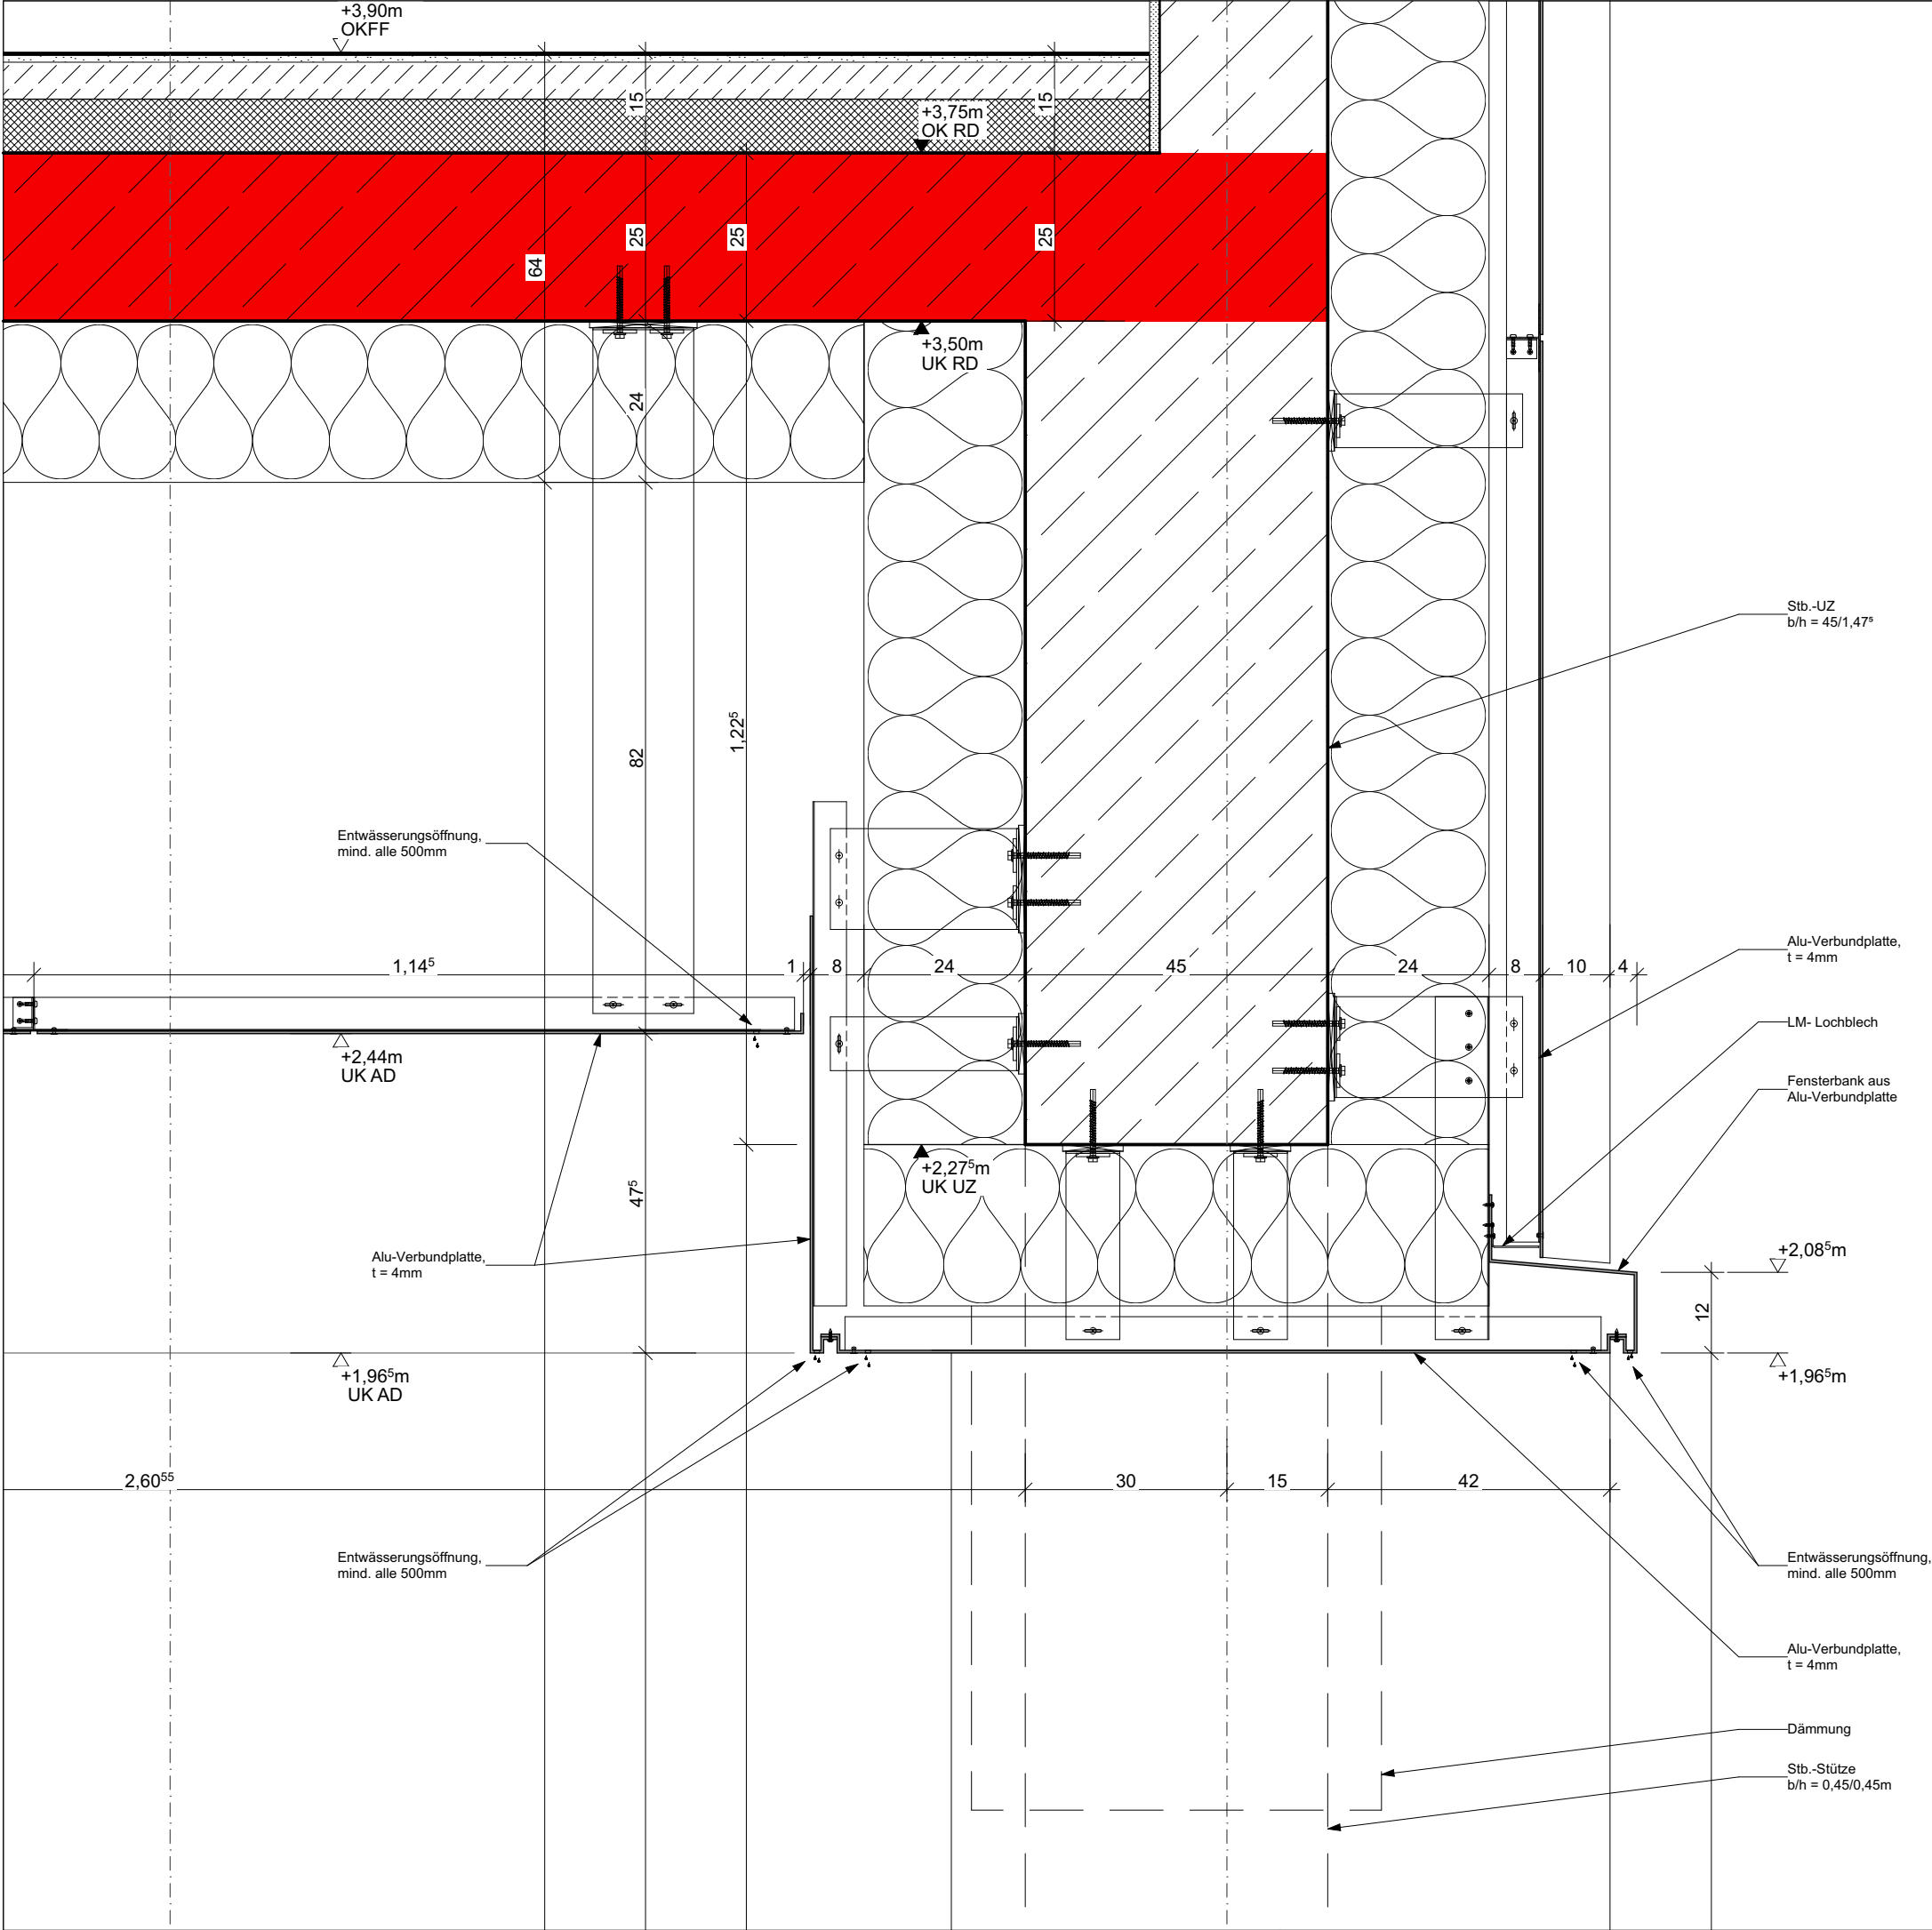

-	17.06.2025	Planerstellung	VO / YD
Index	Datum	Änderungen / Ergänzungen	Name
BAUHERR: Sondervermögen für Immobilien und Technik der Stadtgemeinde Bremen vertreten durch Immobilien Bremen			
UNTERSCHRIFT BAUHERR / NUTZER:			
PROJEKTSTEUERUNG: Immobilien Bremen - Eigenbetrieb der Stadtgmde. Bremen Theodor-Heuss-Allee 14 28215 Bremen			
immobilien bremen 			
MAßNAHME: Erweiterung des Gymnasiums Horn Haus der Oberstufe			
OBJEKT: Vorkampsweg 97 28359 Bremen			
PROJEKT-NR.: IMBJ220022			
GR-CODE: -		G-CODE: G2136	
PROJEKTLITER IB: Herr Asendorf			
PLANUNGSSTAND: D E T A I L Fassade			
PLANINHALT: PR-Fassade			
PLANUNG: HOCHBAU			
PLANUNG: TGA			
MAßSTAB: 1:10		DATUM: 21.10.2025	
PLAN-NR.: HORN_21_5_DT-FA_017-10_A			