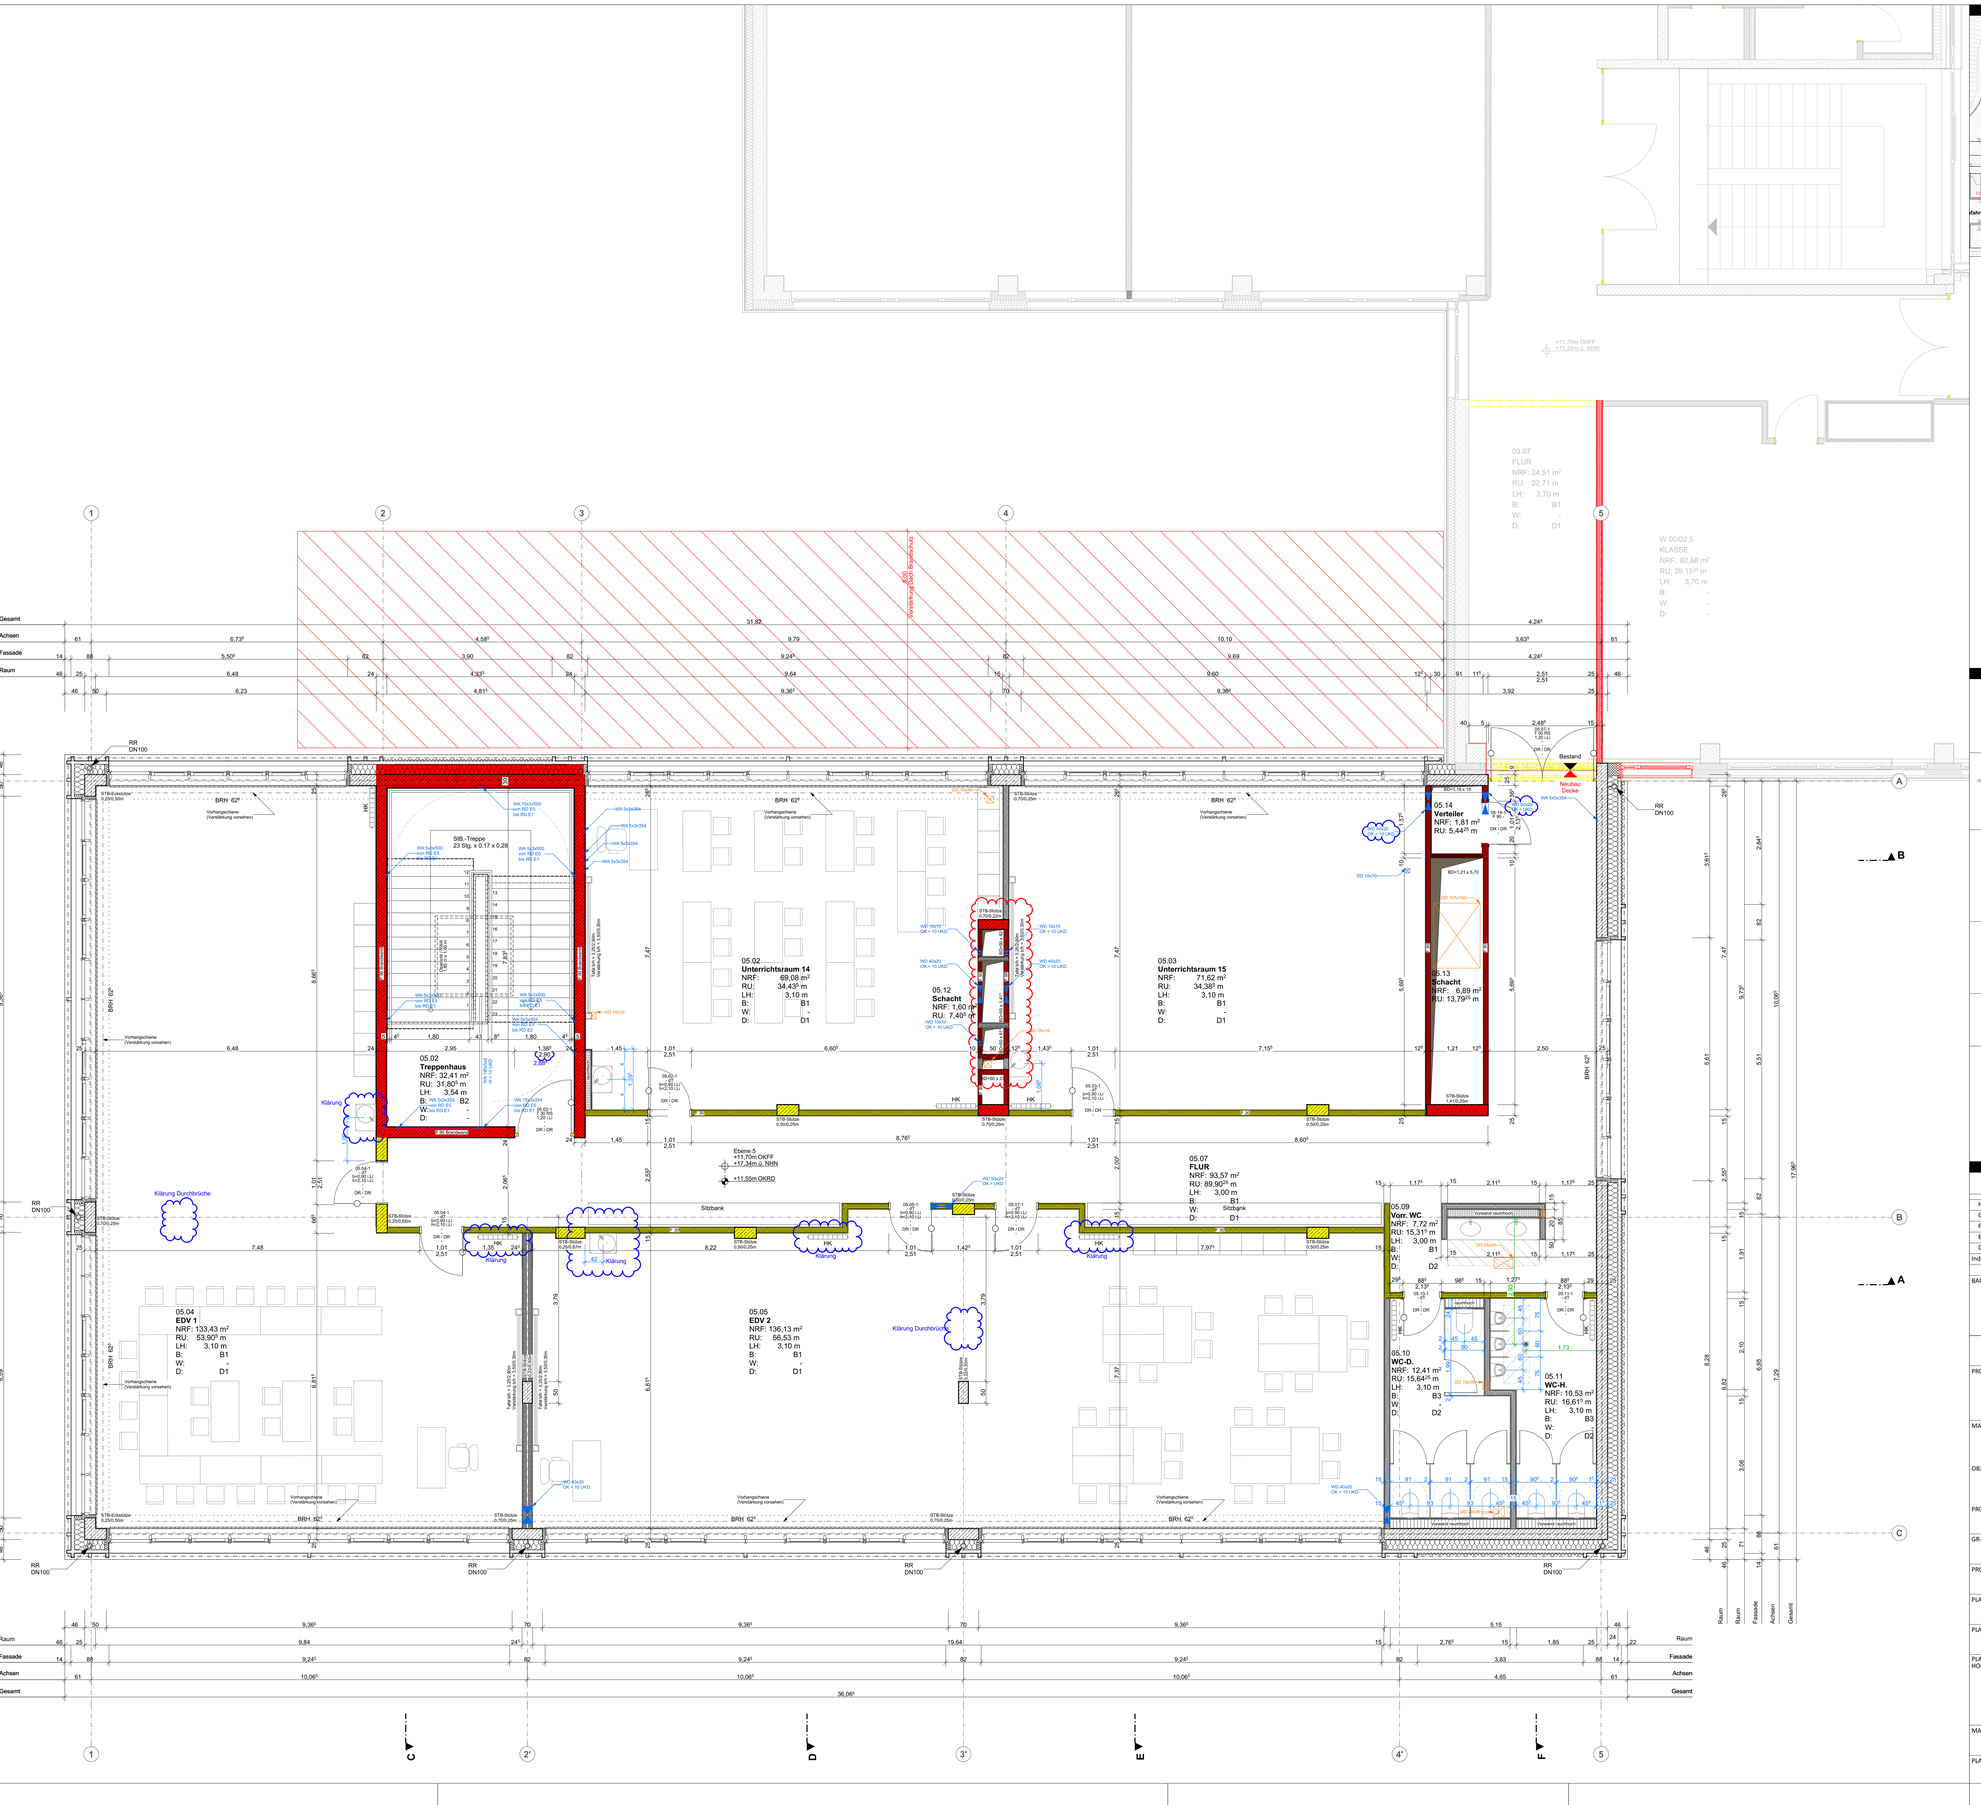
Gesamt
Achsen
Fassade
Raum
Ausbildung ADS Brandschutz
03.07
FLUR
NRF: 24,51 m²
RU: 22,71 m
LH: 3,70 m
B: B1
W: -
D: D1
W 00/02.5
KLASSE
NRF: 82,68 m²
RU: 39,15IN m
LH: 3,70 m
B: -
W: -
D: -
Bestand
Neubau Decke
05.14
Verteiler
NRF: 1,81 m²
RU: 5,44IN m
05.02
Treppenhaus
NRF: 32,41 m²
RU: 31,80IN m
LH: 3,54 m
B: B2
W: -
D: -
05.12
Schacht
NRF: 1,60 m²
RU: 7,40IN m
05.02
Unterrichtsraum 14
NRF: 69,08 m²
RU: 34,43IN m
LH: 3,10 m
B: B1
W: -
D: D1
05.03
Unterrichtsraum 15
NRF: 71,62 m²
RU: 34,38IN m
LH: 3,10 m
B: B1
W: -
D: D1
05.04
EDV 1
NRF: 133,43 m²
RU: 53,90IN m
LH: 3,10 m
B: B1
W: -
D: D1
05.05
EDV 2
NRF: 136,13 m²
RU: 56,53 m
LH: 3,10 m
B: B1
W: -
D: D1
05.07
FLUR
NRF: 93,57 m²
RU: 89,90IN m
LH: 3,00 m
B: B1
W: -
D: Sitzbank
05.09
Vorr. WC
NRF: 7,72 m²
RU: 15,31IN m
LH: 3,00 m
B: B1
W: -
D: D2
05.10
WC-D.
NRF: 12,41 m²
RU: 15,64IN m
LH: 3,10 m
B: B3
W: -
D: D2
05.11
WC-H.
NRF: 10,53 m²
RU: 16,61IN m
LH: 3,10 m
B: B3
W: -
D: D2
Ebene 5
+11,70m OKFF
+17,34m ü. NHN
+11,55m OKRD
Sitzbank
Klärung
Klärung Durchbrüche
Vorhangschiene (Verstärkung vorsehen)
RR DN100
STB-Stütze 0,70/0,25m
STB-Stütze 0,25/0,50m
STB-Wand 0,25m
Treppe n = 23/24 Stg. Verteilung b/h 1,50/0,30m
Treppe n = 23/24 Stg. Verteilung b/h 1,50/0,30m
StB.-Treppe 23 Stg. x 0,17 x 0,28
WA 10x3x500 von RD E1 bis RD E1
WA 5x3x354
WA 5x3x500 von RD E1 bis RD E1
WA 5x3x500 von RD E1 bis RD E2
WA 5x3x500 von RD E2 bis RD E1
WA 10x3x500 von RD E1 bis RD E3
WA 10x3x500 von RD E3 bis RD E1
WA 10x3x500 von RD E2 bis RD E3
WA 10x3x500 von RD E3 bis RD E2
WA 5x3x354
WA 10x3x354
WA 10x3x500 von RD E1 bis RD E2
WA 10x3x500 von RD E2 bis RD E1
WA 5x3x500 von RD E1 bis RD E2
WA 5x3x500 von RD E2 bis RD E1
WA 5x3x500 von RD E1 bis RD E1
WA 5x3x500 von RD E1 bis RD E1
WA 5x3x500 von RD E1