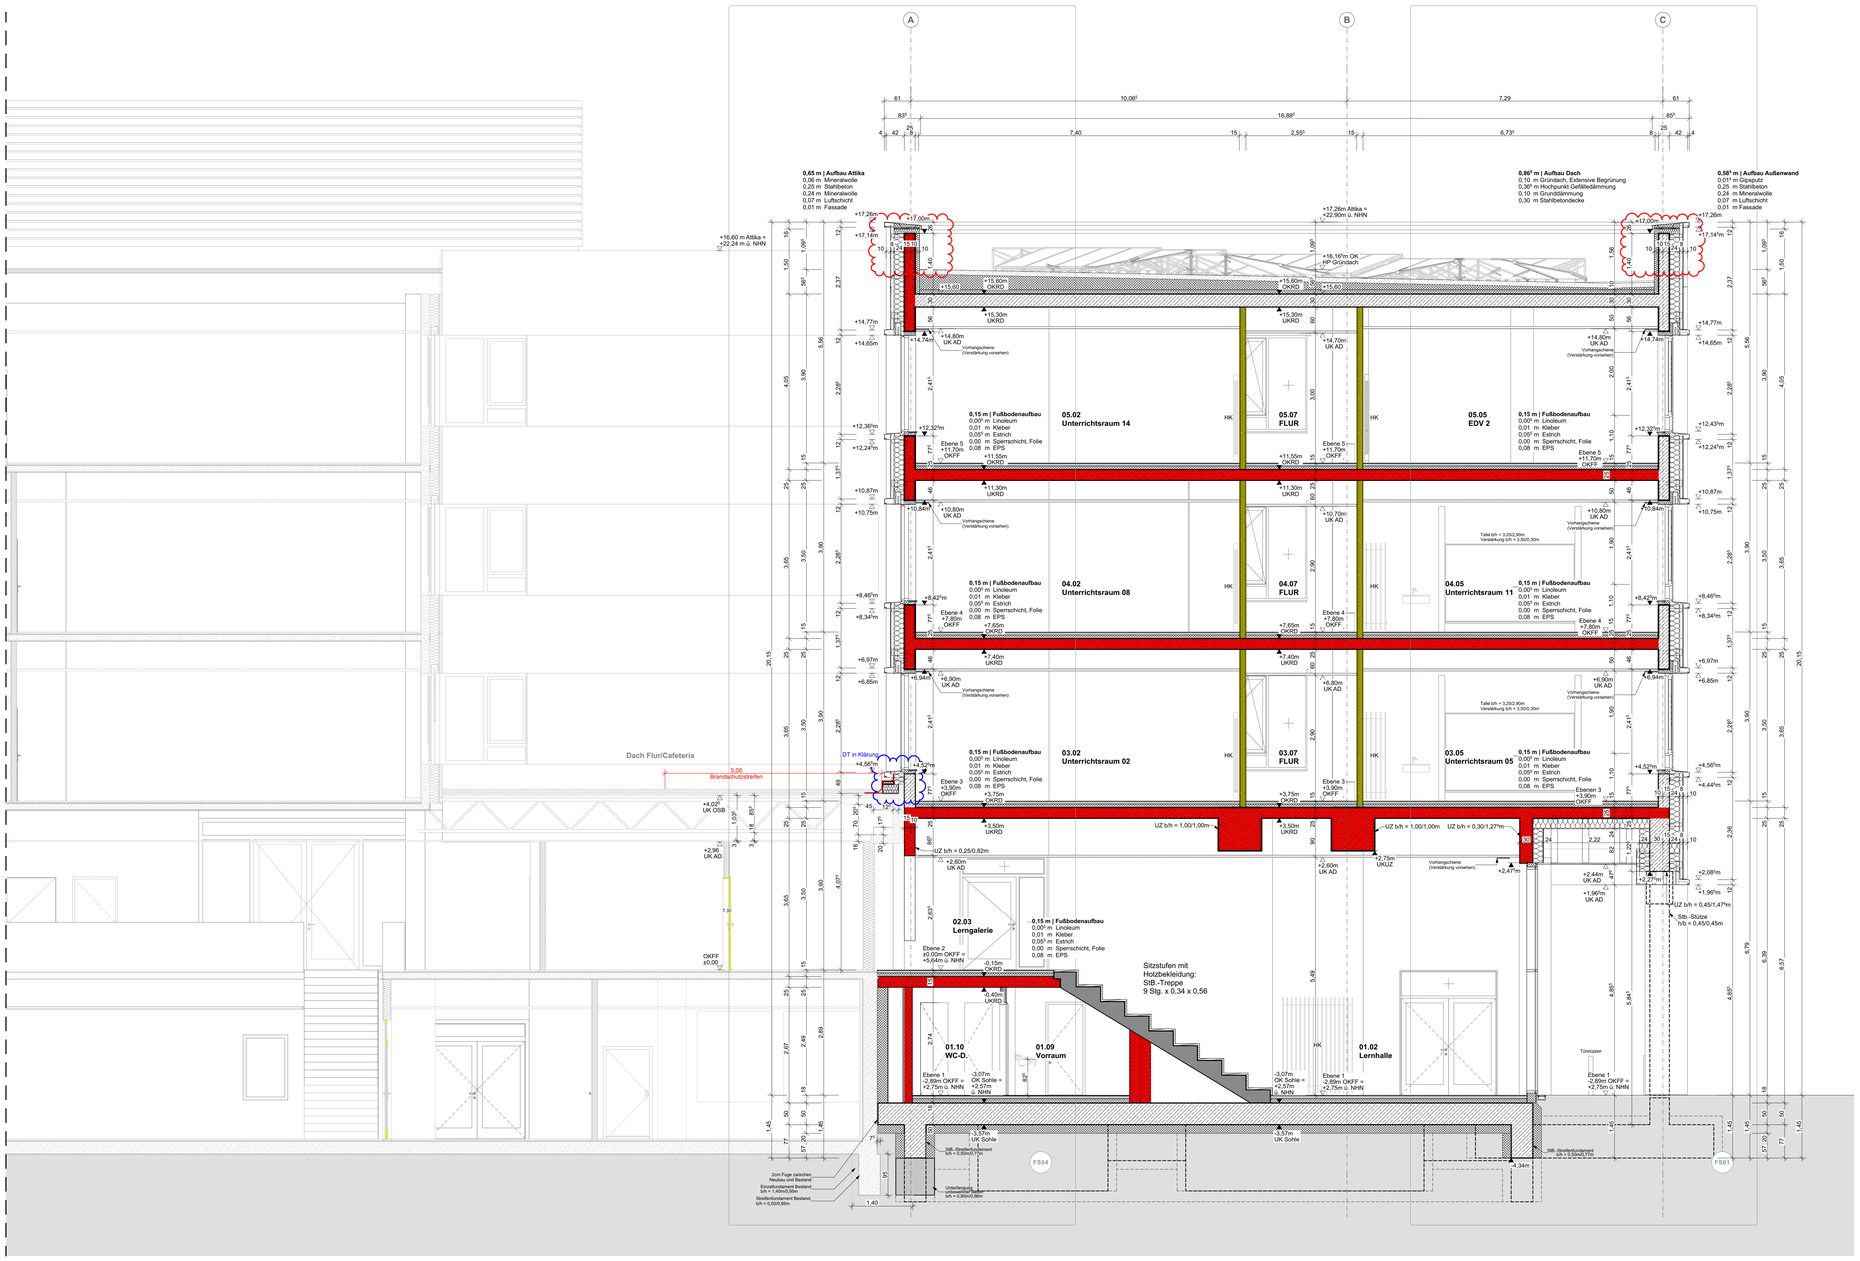

LAGEPLAN

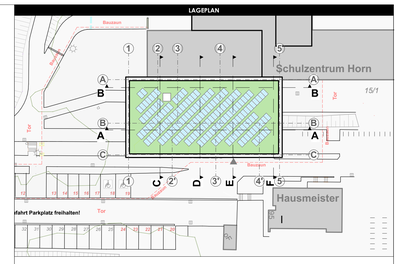

Die Durchbruchsplanung wurde in den Schnitten nicht berücksichtigt!

LEGENDE

ABKÜRZUNGEN

ACD =	Abgehängte Decke	NÜ =	Notüberlauf	UKD =	Untekante Decke
ACP =	Akustikputzfläche	OK =	Oberkante	UZ =	Unterzug
BLK =	Brandschutz-Lüftungskanal	RA =	Rinnenablauf	VG =	Vorgarten
BR =	Bruchzahlen, nach der DIN	RD =	Rinnendurchlauf	VGG =	Verbundsicherheitsglas
BW =	Bauwerk	REVI =	Revisionsöffnung	WM =	Waschmaschine
EL =	Elektro	RH =	Raumhöhe OKFF - UKRD	WS =	Wandschlitz
FB =	Fertigfußboden	RW =	Regenwasser	WV =	Wandverstärkung
GK =	Gipskarton	SAA =	Sonnenschutz Abzug		
LH =	Lichte Raumhöhe	S =	Sonnenschutz		
n.d. =	nicht definiert	U =	Umfang		
NGF =	Nettogrundfläche	UK =	Unterkante		

TÜREN

BESCHLAG		BRANDSCHUTZKLASSE		TÜRZARGE / BLATT		ZUBEHÖR			
DR =	Drücker	T30 =	Brandschutztür	HZ =	Holz	OTS =	Obertürschließer	RC2 =	Einbruchschutz
KN =	Knauf	T90 =	Brandschutztür	ME =	Metall	FA =	Feststellanlage	RC3 =	Einbruchschutz
WC =	WC-Beschlag	dS =	dichtschließend	G =	Glas	NA =	Notausgang	MT =	Notaustausch
STG =	Stoßgriff	RD =	Rauchdichtt	St =	Stahl	TSR =	Schließung b. Rauchm.	OL =	Oberlicht
	ohne Beschlag	EW F =	EW F 30/B	Al =	Aluminium	ZU =	Zuziehhilfe (Griffmuld)	GLA =	Glasausschnitt
		EW F =	EW F 60/B	KS =	Kunststoff	AE =	Anlerzwicke		
		EW F =	EW F 90/B			FTS =	Fluchttürsicherung		
		SSK III =	Ew F = 42dB			FT =	Fußtritt		
		SSK IV =	Ew F = 47dB			SO =	Schließer		
						FSA =	Feststellanlage		
						RLT =	Rauchschutzsiebler		

Türsymbol: Drehtür, Schiebetür, Zweiflügeltür, Bauchig, Doppelte; Türsymbol CLA; Raumnummer Bestandsraum, Raumnummer Neubauraum; Blockzarge, Eckzarge, Umfassungszarge, Rahmen-Tür

SYMBOLE

Höhe OKFF; Höhe über NHN; Höhe OKRD; Höhe über NHN; OKFF Oberkante Fertigfußboden; OKRD Oberkante Rohdecke; HKS; Wanddurchbruch; Deckendurchbruch; Bodendurchbruch; Wandaussparung; Runder Durchbruch; Hinweis auf Änderung; Hinweis auf Klärung; Duschablauf; Bodenablauf; Detailmarkierung; ELT-Wanddurchbruch; RLT-Wanddurchbruch

SCHRAFFUREN

Beton; Betonfertigteil; Mauerwerk; Mauerwerk nichttragend; Verblend-/ Hintermauerwerk; Unbewehrter Beton; Holz; Gebinde; Perimeter-dämmung; Mineralfaser-dämmung; Dämmung, hart; Abdichtung; Gipskartonständerwand einfach beplankt; Gipskartonständerwand doppelt beplankt; Gipskartonständerwand besonderer Qualität; Installationswand raumhoch

AUSBAU

Wand: W.1 - ; W.2 - ; W.3 - ; W.4 - ; W.5 - ; W.6 - ;

Boden: B.1 Linoleum; B.2 Fliesen; B.3 Teppen; B.4 Betonboden, beschichtet; B.5 Sisalteppich

Decke: D.1 Rasterdecke, Mineralfaser; D.2 GK-Decke, gloft

BRANDSCHUTZ

T30 / feuerhemmend; T90 / feuerbeständig; T120 / Feuerwiderstandsf. (120 Minuten); Bauart Brandwand; Brandwand; Schlauchanschlussventil, trocken; Rauch- und Wärmeabzugseinrichtung; Freischaltelement; Feuerwehr-Schlüsseldepot; Brandmeldezentrale; Feuerlöscher; Rettungsweg / Notausgang; Löschwasser-Einspeise-Einrichtung, Anschluß; Blitzleuchte; Feuerwehr-Anzeigetableau; Feuerwehr-Bedienfeld; Anlaufstelle für die Feuerwehr; TSR90 / TR90 Feuerschutztür; DS Dicht- und selbstschließende Tür

BAUHÖHE

OKFF Ebene 2 = **±0,00** = + 5,64 NHN

Index	Datum	Änderungen / Ergänzungen	Name
I	04.11.2025	Attika angepasst	YD
H	21.10.2025	EDV Räume 5.OG ergänzt	YD
G	21.08.2025	Unterfangung & Kimmstein eingezeichnet	YD
F	23.07.2025	Planfortschreibung	YD
E	24.06.2025	Planfortschreibung	YD

BAUHERR:
Sondervermögen für Immobilien und Technik
der Stadtgemeinde Bremen
vertreten durch Immobilien Bremen

PROJEKTSTEUERUNG:
Immobilien Bremen - Eigenbetrieb der Stadtgmde. Bremen
Theodor-Heuss-Allee 14
28215 Bremen

MAßNAHME:
Erweiterung des Gymnasiums Horn
Haus der Oberstufe

OBJEKT:
Vorkampsweg 97
28359 Bremen

PROJEKT-NR.:
IMBJ220022

GR-CODE:	G-CODE:
-	G2136

PROJEKTLEITER IB:
Herr Asendorf

PLANUNGSSTAND:
A U S F Ü H R U N G

PLANINHALT:
Schnitt D

PLANUNG: HOCHBAU	PLANUNG: TGA
MAßSTAB: 1:50	DATUM: 04.11.2025

PLAN-NR.:
HORN_21_5_SND-50_I

BimCloud: WN-7E1TPB4HF - BimCloud Basic für ArchiCad 26/MOPA_21.3 [MAD-SD]