


Schnitt

1:20

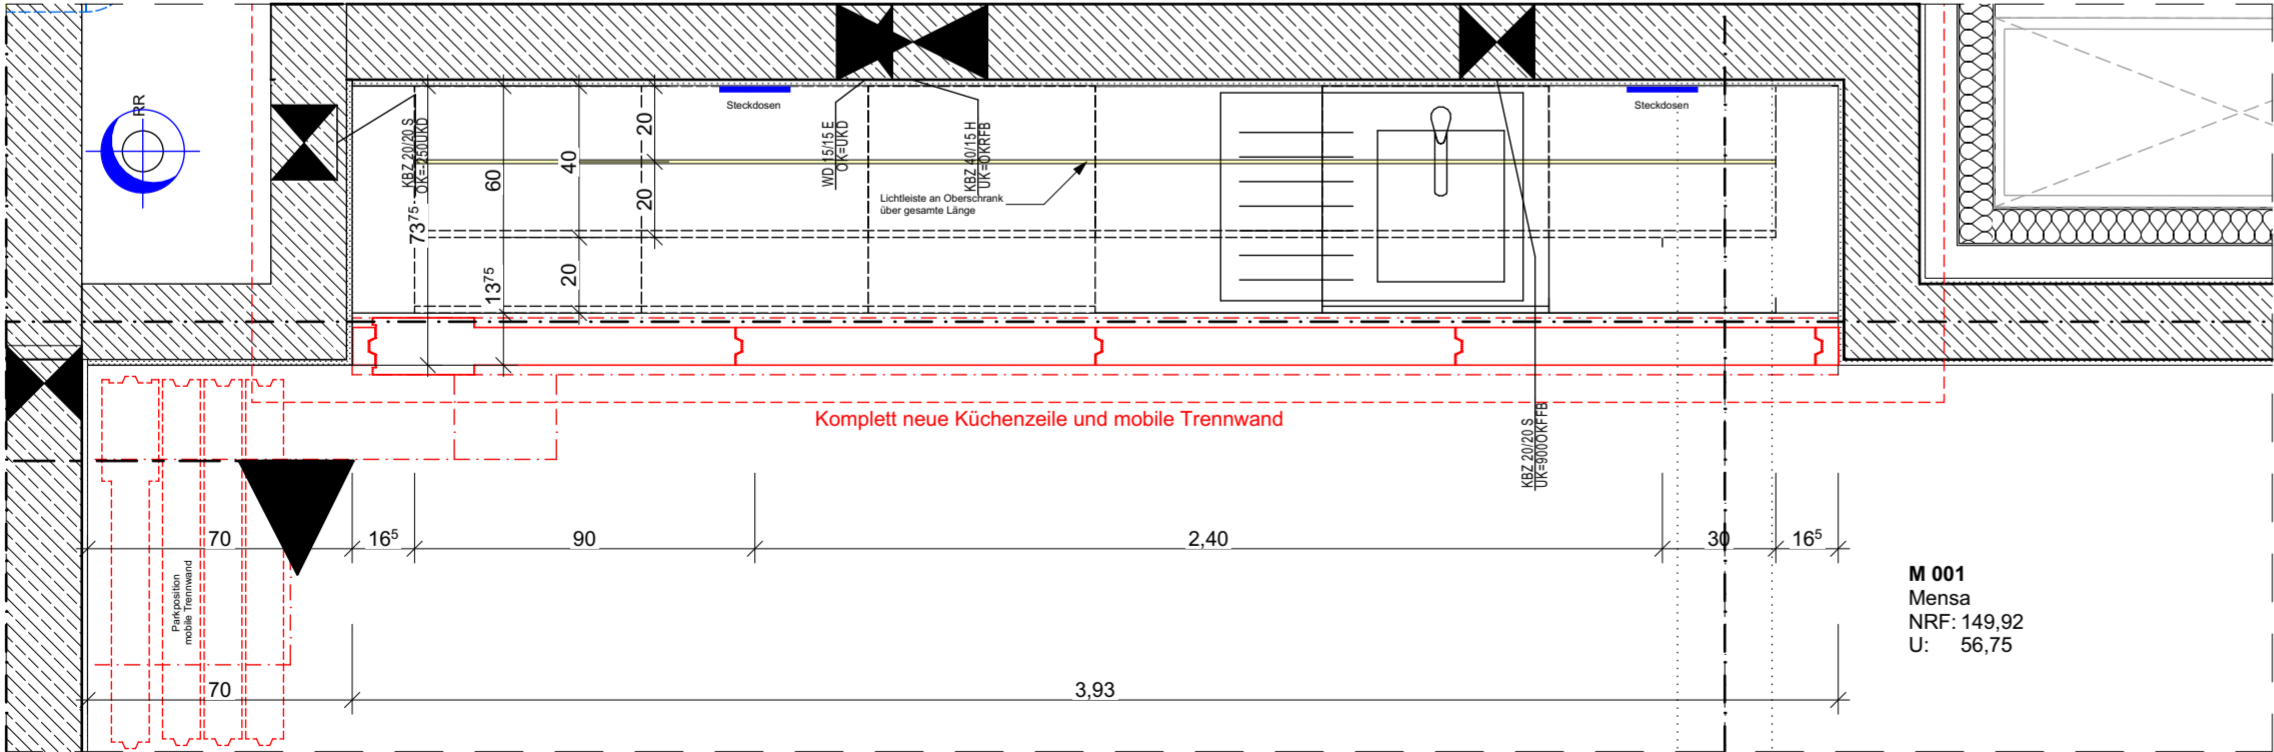

Schnitt

1:20

A	02.04.2026	Ergänzung mobile Trennwand	MR
-	24.03.2026	Planerstellung	VO / MR
Index	Datum	Änderungen / Ergänzungen	Name
BAUHERR: <div>Sondervermögen für Immobilien und Technik der Stadtgemeinde Bremen vertreten durch Immobilien Bremen</div>			
UNTERSCHRIFT BAUHERR / NUTZER:			
PROJEKTSTEUERUNG: <div>Immobilien Bremen - Eigenbetrieb der Stadtgmde. Bremen Theodor-Heuss-Allee 14 28215 Bremen</div> <div><div>immobilien bremen</div><div></div></div>			
MAßNAHME: <div>Grundschule an der Brinkmannstraße Neubau einer Mensa und Ausbau zur Ganzttagsschule</div>			
OBJEKT: <div>Brinkmannstraße 40 28309 Bremen</div>			
PROJEKT-NR.: <div>IMBN190155</div>			
GR-CODE: <div>Gr00359</div>		G-CODE: <div>G0688</div>	
PROJEKTLEITER IB: <div>Herr Acar</div>			
PLANUNGSSTAND: <div>D E T A I L</div>			
PLANINHALT: <div>DT11.2 - Küchenbauer Pantry M001 Mensa</div>			
PLANUNG: HOCHBAU		PLANUNG: TGA	
MAßSTAB: <div>1:20</div>		DATUM: <div>02.04.2026</div>	
PLAN-NR.: <div>BRINK_20_5_DT11.2-20-A</div>			