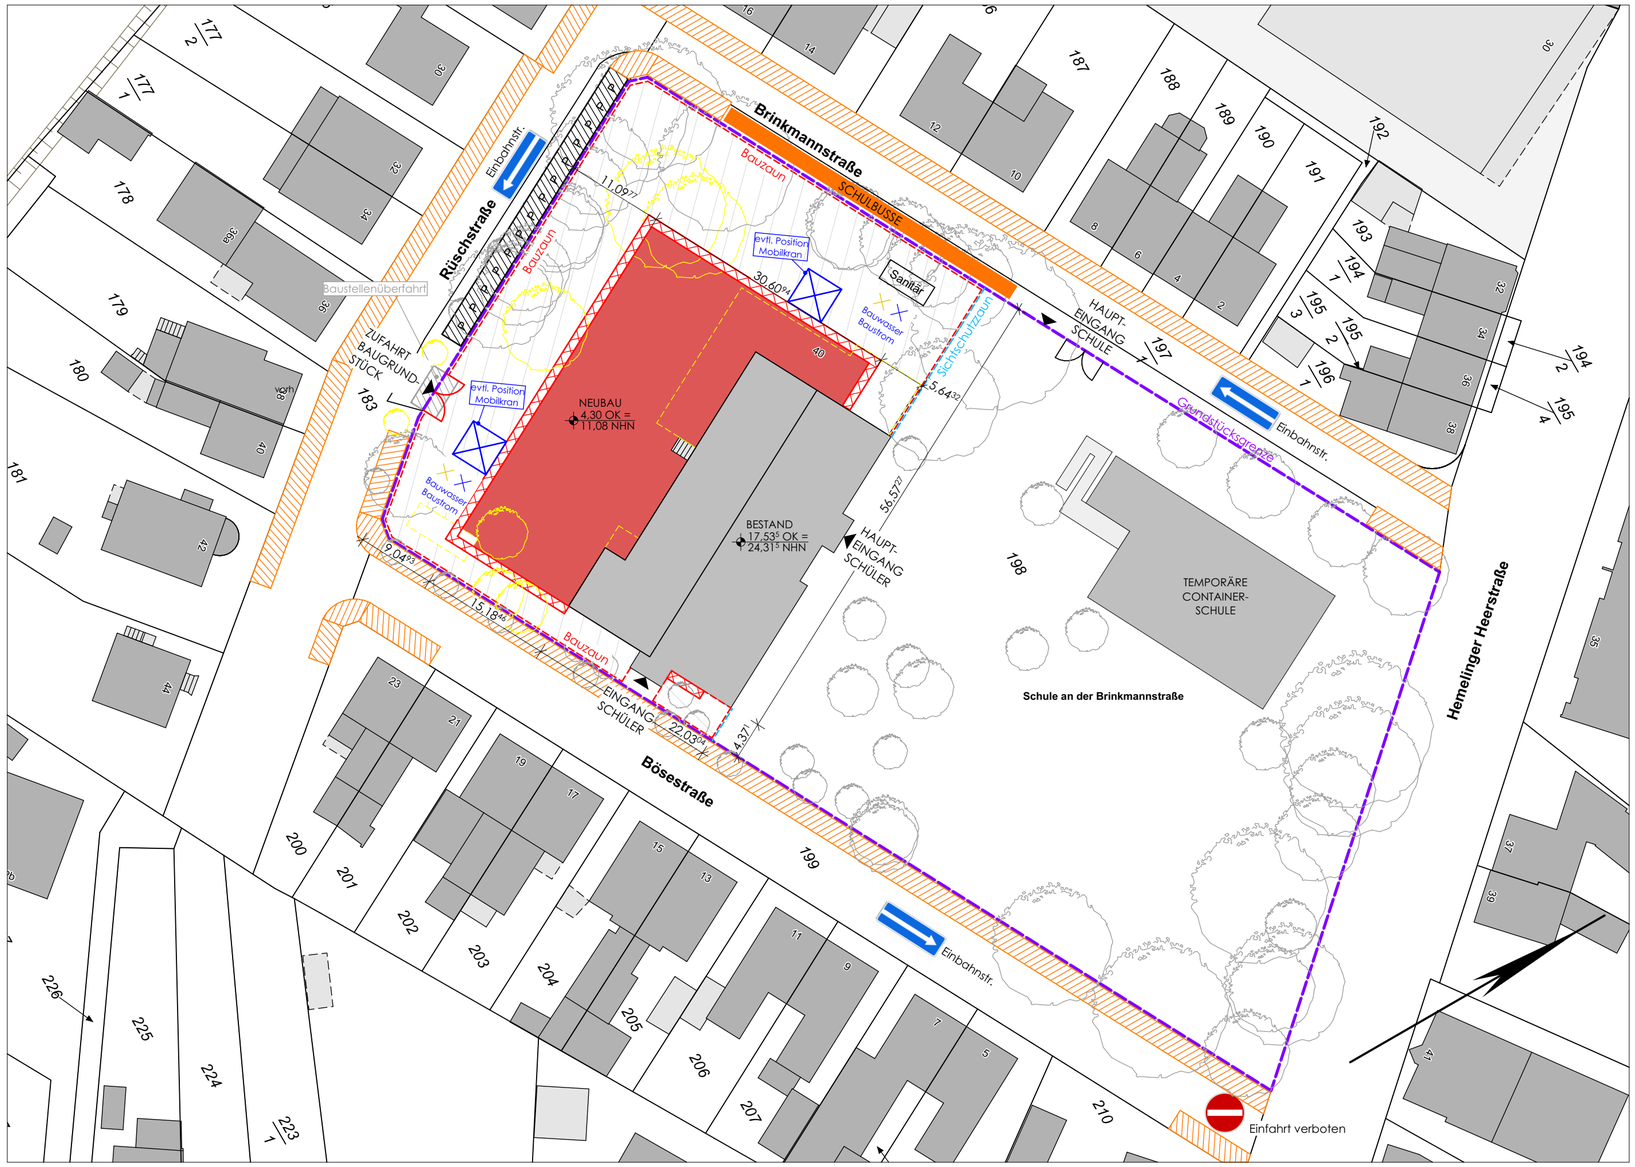

LEGENDE

- NEUBAU
- BESTAND
- ABBRUCH
- PARK-/HALTEVERBOT
- PARKPLÄTZE HANDWERKER
- BAUSTELLENEINRICHTUNGSFLÄCHE MIT BAUZAUN
- GERÜSTFLÄCHE
- BAUZAUN MIT SICHTSCHUTZ
- GRUNDSTÜCKSGRENZE

BAUHÖHE

OK FF HAUPTEINGANG SCHULHOF = **± 0,00** = + 6,78 NHN = **OK FF NEUBAU**

BAUHERR:
Sondervermögen für Immobilien und Technik
der Stadtgemeinde Bremen
vertreten durch Immobilien Bremen

UNTERSCHRIFT BAUHERR / NUTZER:

PROJEKTSTEUERUNG:
Immobilien Bremen - Eigenbetrieb der Stadtgmde. Bremen
Theodor-Heuss-Allee 14
28215 Bremen
immobilien bremen

MAßNAHME:
Neubau einer Mensa und Ausbau zur Ganztagsschule

OBJEKT:
Grundschule an der Brinkmannstraße
Brinkmannstraße 40
28309 Bremen

PROJEKT-NR.:
IMBN190155

GR-CODE:	G-CODE:
Gr00359	G0688

PROJEKTLEITER IB:
Herr Acar

PLANUNGSSTAND:
A U S F Ü H R U N G

PLANINHALT:
Baustelleneinrichtungsplan

PLANUNG: HOCHBAU	PLANUNG: TGA

MAßSTAB:	DATUM:
1:500	30.11.2023

PLAN-NR.:
BRINK_20_5_LP-BP-500-C