## ÜBERSICHTSPLAN

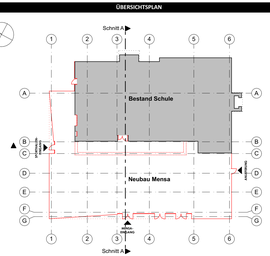


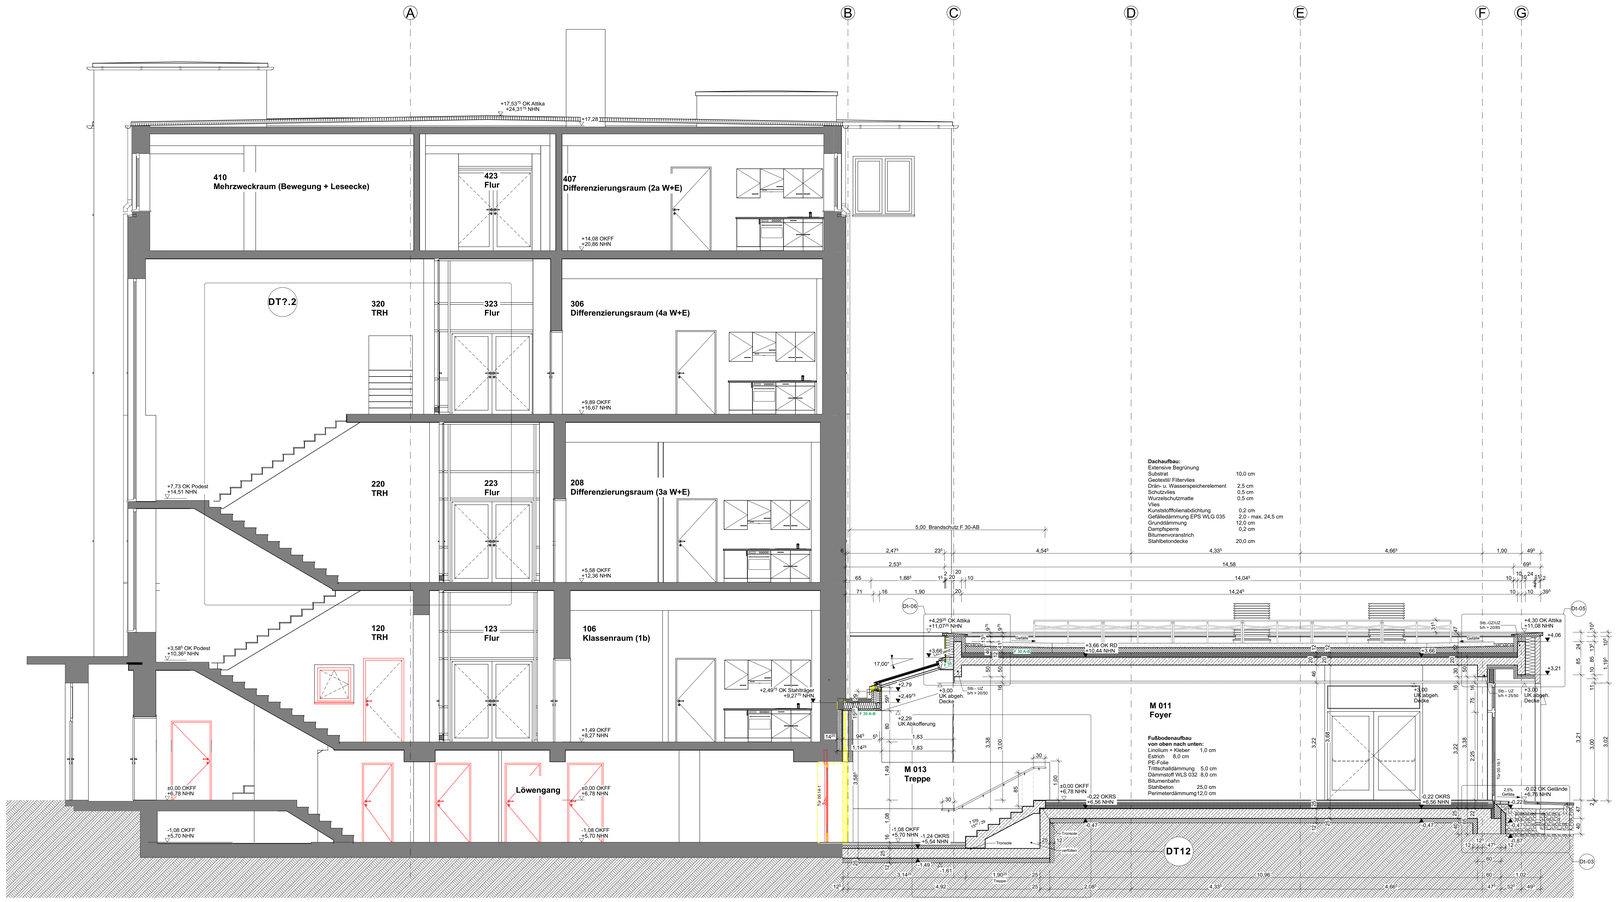


## LEGENDE

### ABKÜRZUNGEN

AG = Abgehängte Decke
BA = Brandschutzanforderung
BLS = Brandschutzöffnungsklappen
BRH = Brüstungh. ab OKFF
EL = Elektro
ES = Estrich
FF = Fertigfußboden
GK = Gipskarton
LR = Lichte Raumhöhe
NE = Nicht definiert
RH = Rauchschutztüre
HZ = Horizontalrost
KD = Kühldecke
LA = Lüftung
RD = Rohrdecke
RS = Rauchschürze
RH = Raumhöhe OKFF - UKRD
RW = Regenfallrohr
SA = Schallschutz Abstug.
SR = Sonnenschutz
U = Umfang
UK = Unterkante

UKD = Unterkante Decke
UL = Ulmenzug
ÜZ = Überzug
VA = Vordereitet
WA = Waschtischarmaturgiss
WM = Waschmaschine
WS = Wandschiltz
WV = Wandverstellung

### SYMBOLE

- Höhe OKFF / Höhe über NHN
- Höhe OKRD / Höhe über NHN
- OKFF Oberkante Fertigfußboden
- OKRD Oberkante Rohdecke
- WD Wanddurchbruch
- DD Deckendurchbruch
- BD Bodendurchbruch
- WA Wandanbindung
- WD Ø Runder Durchbruch
- Hinweis auf Änderung
- Hinweis auf Klärung
- Dachablauf
- BE Bodeneinlauf
- DF Ø Dendrimokelung
- Bewegungsfläche
- Abbruch
- Bestand

### SCHRAFFUREN

- Beton
- Betonfertigteil
- Mauerwerk
- Mauerwerk Hochlochgand
- Hartschaumdämmung
- Mineralfaserdämmung
- Dämmung, hart
- Gefälle
- Abdichtung
- Gipskartonständerwand einfach beplankt
- Gipskartonständerwand doppelt beplankt
- Gipskartonständerwand besondere Qualität
- Installationsvorwand

### ALLGEMEINE HINWEISE UND VORGABEN

**Alle Höhenmaße ab OK Fertigfußboden.**
Raumflächen bilden eine Vertikale ab, Abflächen basieren stets auf Rohbaumaße.
Für sämtliche Beton- und Stahlkonstruktionen sind Statische Berechnungen und die Konstruktionspläne/-zeichnungen des Tragwerksplaners. Die Maße sind vom Tragwerksplaner zu prüfen und freizugeben. Abweichungen sind unverzüglich anzuzeigen.
Das Urheberrecht an dieser Zeichnung verbleibt beim Planverfasser. Vervielfältigung nur unter Nennung des Verfassers.
Alle Schlitze, Durchbrüche und Aussparungen der TGA-Planung sind ausschließlich den aktuellen Schalplänen zu entnehmen und nur gültig in Verbindung mit den aktuellen Plänen der Haustechnik.

**Alle Unklarheiten sind sofort mit der Bauüberwachung zu klären. Nicht raten, sondern fragen!**

### BAUHÖHE

**OK FF** HAUPTEINGANG SCHULHOF = **± 0,00** = + 6,78 NHN = **OK FF NEUBAU**

### ÄNDERUNGEN

| Index | Datum | Änderungen / Ergänzungen | Name |
|---|---|---|---|
| C | 09.02.2026 | Photovoltaik-Module angepasst | YD / VO |
| B | 07.03.2024 | Entfall Vorabzug, Planfortschreibung | HW / VO |
| A | 29.09.2023 | Plan überarbeitet | HW / SO |
| – | 09.06.2023 | Planerstellung | HW / SO |

| | |
|---|---|
| BAUHERR: | Sondervermögen für Immobilien und Technik der Stadtgemeinde Bremen vertreten durch Immobilien Bremen |
| UNTERSCHRIFT BAUHERR / NUTZER: | |
| PROJEKTSTEUERUNG: | Immobilien Bremen - Eigenbetrieb der Stadtgmde. Bremen<br>Theodor-Heuss-Allee 14<br>28215 Bremen |
| MAßNAHME: | Neubau einer Mensa und Ausbau zur Ganztagsschule |
| OBJEKT: | Grundschule an der Brinkmannstraße<br>Brinkmannstraße 40<br>28309 Bremen |
| PROJEKT-NR.: | IMBN190155 |
| GR-CODE: Gr00359 | G-CODE: G0688 |
| PROJEKTLEITER IB: | Herr Acar |
| PLANUNGSSTAND: | A U S F Ü H R U N G |
| PLANINHALT: | Schnitt A-A, |
| PLANUNG: HOCHBAU | PLANUNG: TGA |
| MAßSTAB: 1:50 | DATUM: 09.02.2026 |
| PLAN-NR.: | BRINK_20_5_SN A-50-C |

Blockout WN-LS1FRAME - Blockout Basic for Architect 26/WIN8_20.5 | 19-A.ASC