


Gr00170 Dep. Schule Rönnebeck - Standort Hechelstraße

SV-IT/Stadt[Bezieh:Eigentum Bremen]

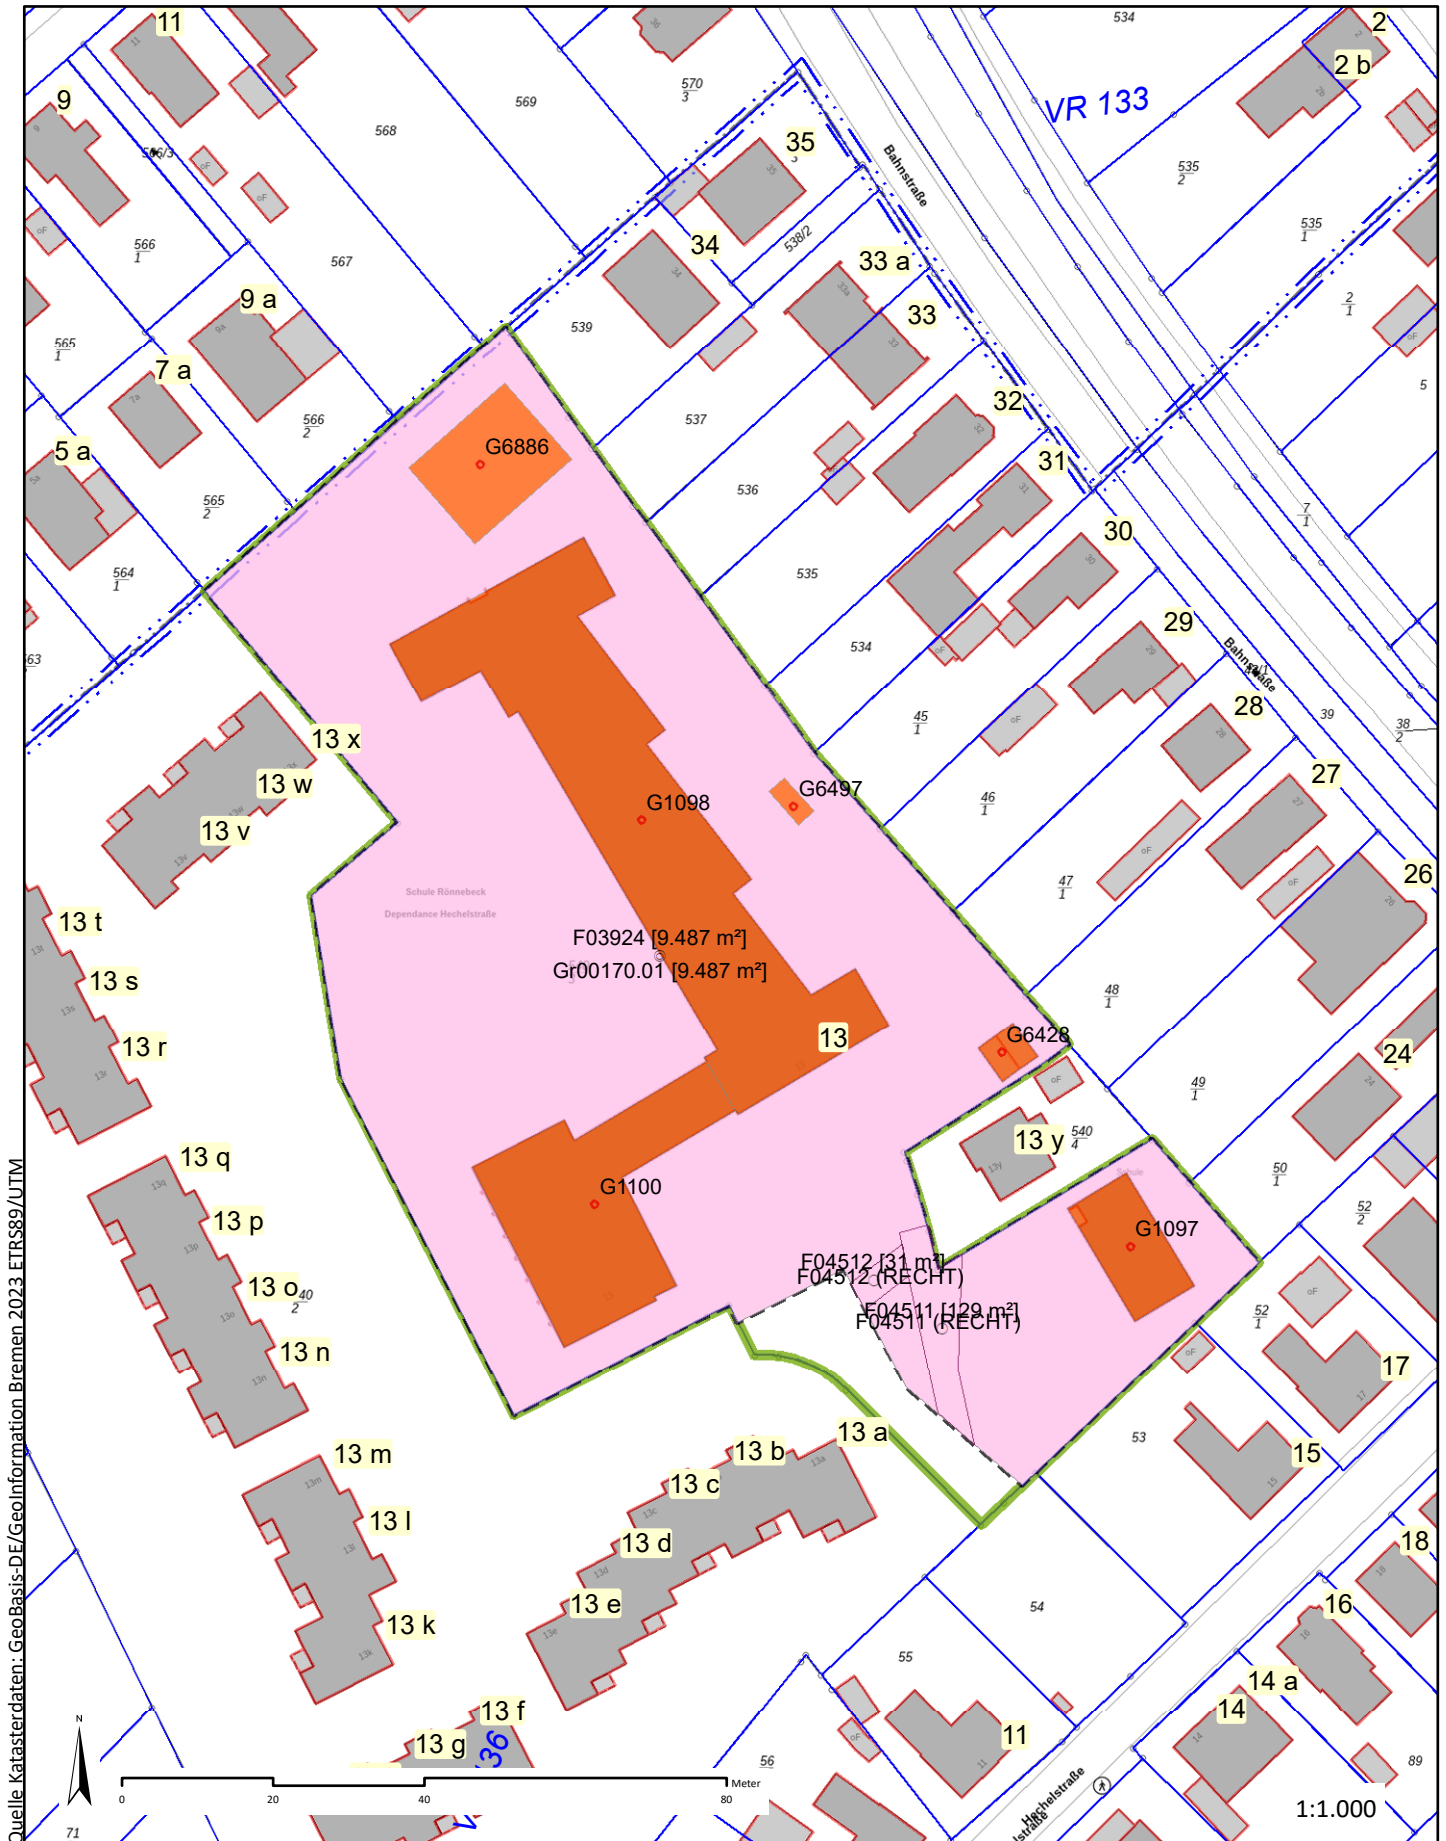

LIBRE - Lageplan Immobilien Bremen Eigenbetrieb der Stadtgemeinde Bremen 22.06.2023 A4

- Gebäude (6)
- Pachtfläche (3)
- TeilGrundstück (1)
- Grundstück (1)

1:1.000

